




Spolufinancováno Evropskou unií

Nástroj pro propojení Evropy

Projekt „Optimalizace traťového úseku Mstětice (mimo) - Praha-Vysočany (včetně)“ je spolufinancovaný EU z programu Nástroj pro propojení Evropy (CEF)

Za tuto publikaci odpovídá pouze její autor. Evropská unie nenes odpovědnost za jakékoli využití informací v ní obsažených.

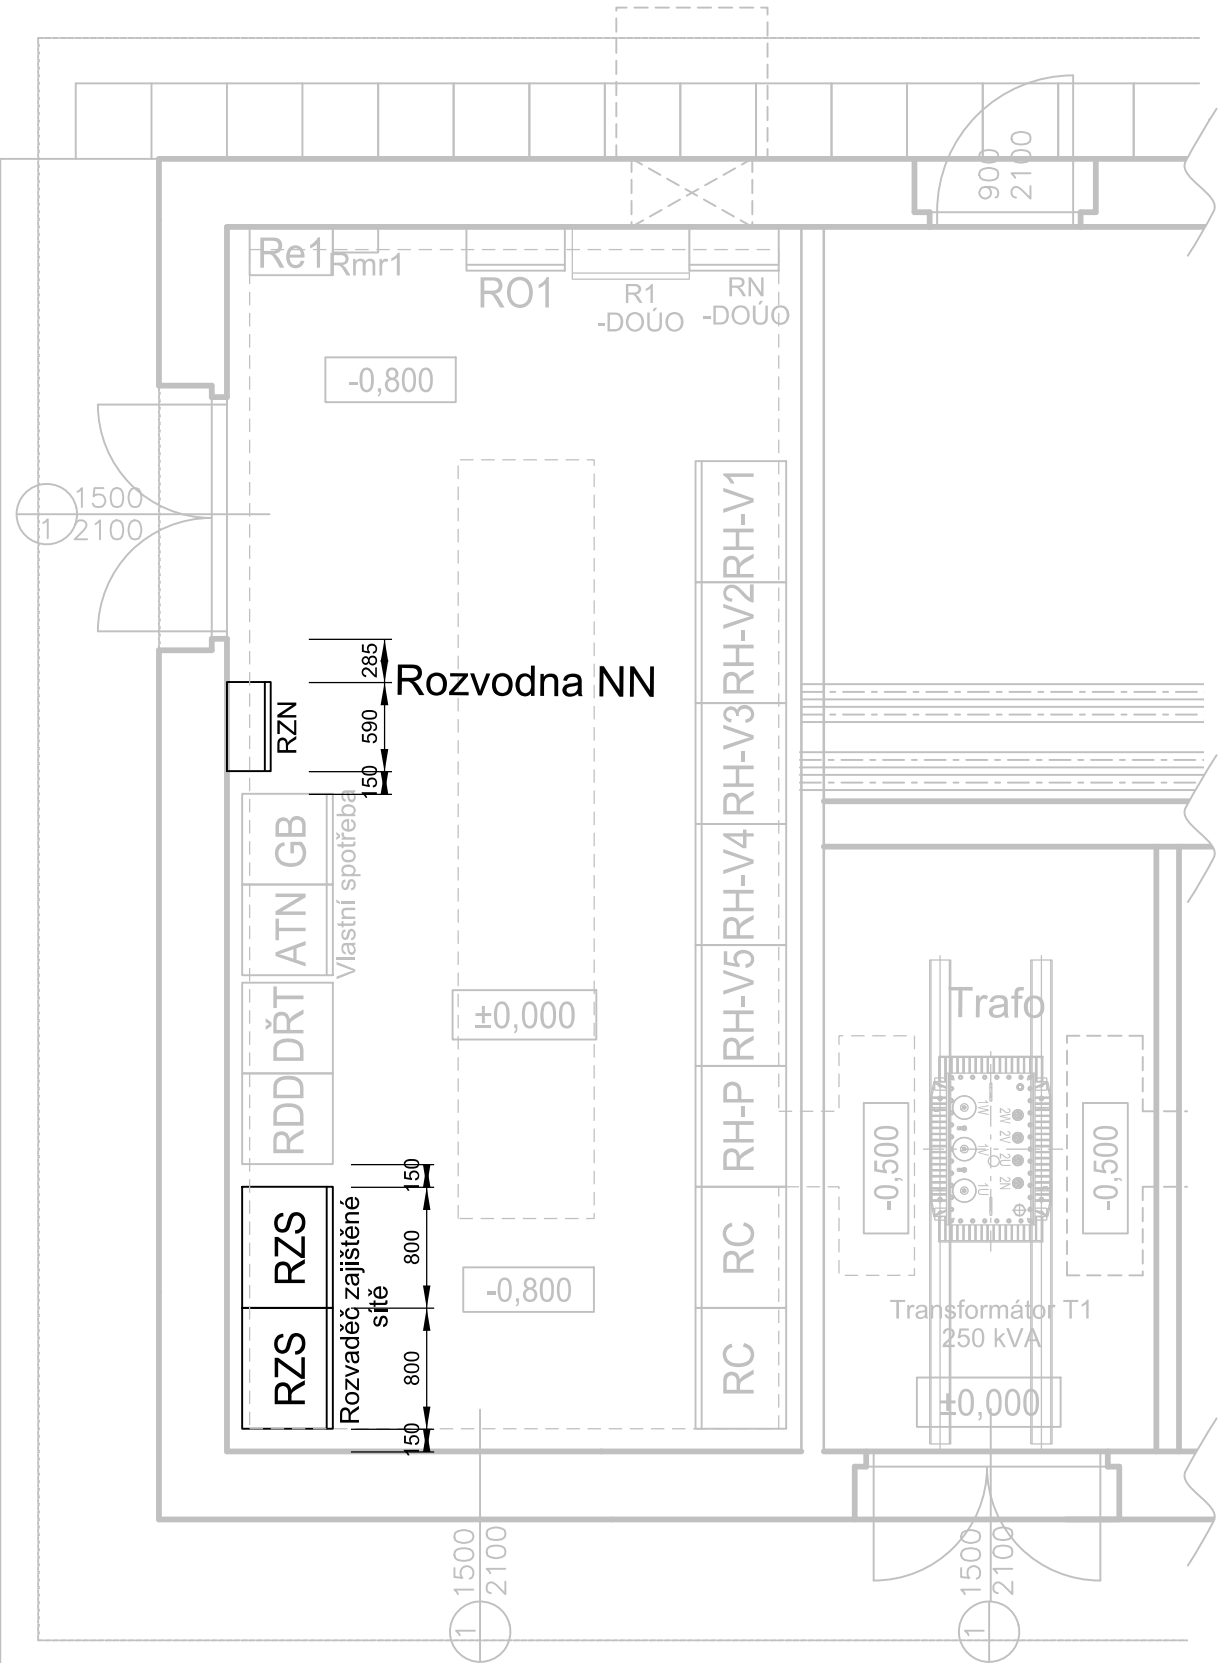

VÝŠKOVÝ SYSTÉM Bpv SOUŘADNICOVÝ SYSTÉM S-JTSK ±0,000 = xxx,xx m n. m.

Číslo změny:	Obsah změny:	Datum změny:
01	-	-
02	-	-
03	-	-

Investor:	Správa železniční dopravní cesty, s.o. Dlážděná 1003/7, 110 00 Praha 1
	Stavební správa západ Sokolovská 278/1955, 190 00 Praha 9

Společníci Společnosti „SP + SPEU_Mstětice - Vysočany_P“	
SUDOP PRAHA	SUDOP EU

Správce:	SUDOP PRAHA a.s. Olšanská 1a, 130 80 Praha 3 tel.: +420 267 094 111 e-mail: praha@sudop.cz	Vedoucí týmu:	Asistent vedoucího týmu:
		ING. MICHAL MEČL	ING. JAN BONEV
			Specialista profese:
			-

Středisko: ELEKTROTECHNIKY, TRAKCE, SDĚLOVACÍ A ZABEZPEČOVACÍ TECHNIKY			
Vedoucí střediska:	Odpovědný projektant SO, IO, PS:	Vypracoval:	Kontroloval:
ING. MARTIN RAIBR	ING. LUKÁŠ FRANC	ING. DAVID KONEČNÝ	ING. MIROSLAV NEZKUSIL

Název akce:	Číslo smlouvy:
OPTIMALIZACE TRAŤOVÉHO ÚSEKU MSTĚTICE (MIMO) - PRAHA-VYSOČANY (VČETNĚ)	17 239 201
Část: SILNOPROUDÁ TECHNOLOGIE VČETNĚ DŘT	Projektový stupeň:
	PROJEKT
	Datum:
	11/2018
	Číslo částí:
	D.3.8.4
PS 09-03-82 VÝH. SKÁLY, ROZVADĚČ ZAJIŠTĚNÉ SÍŤ	Měřítko:
	1:50
Název přílohy:	Počet formátů:
	2 x A4
DISPOZICE	Číslo přílohy:
	5