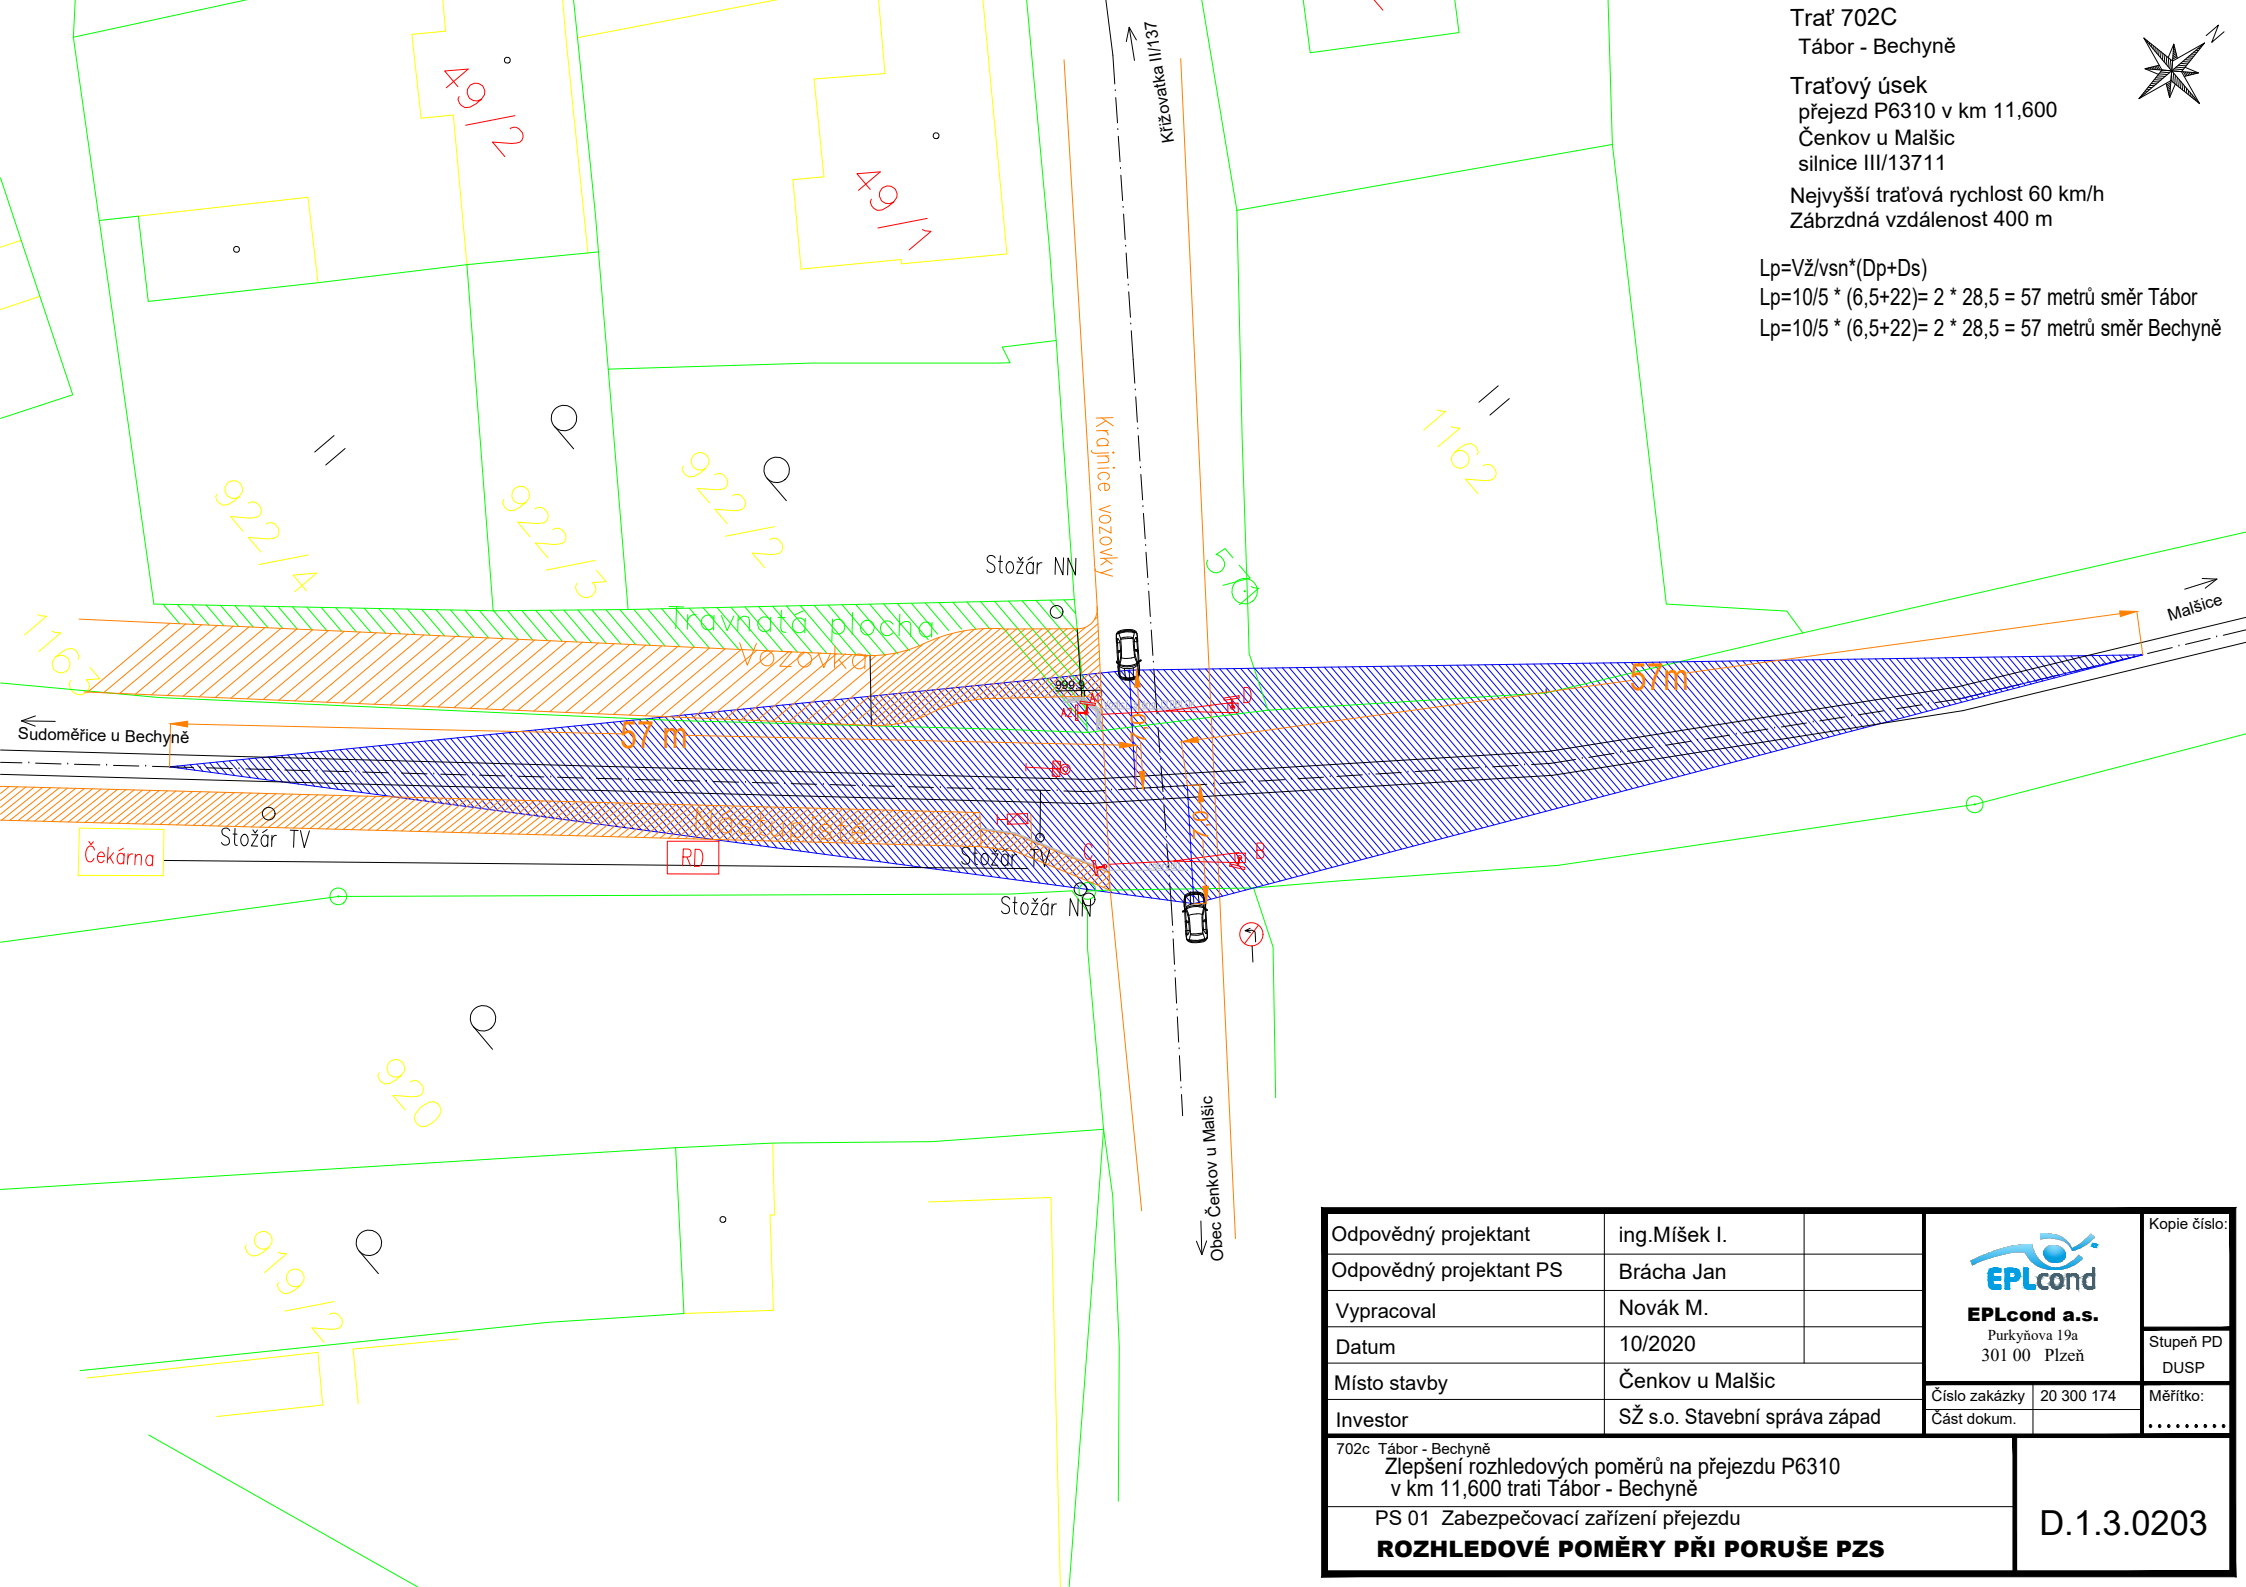



Nejvyšší traťová rychlost 60 km/h
Zábrzdňá vzdálenost 400 m

$$L_p = 10/5 * (6,5 + 22) = 2 * 28,5 = 57 \text{ metrů směr Bechyně}$$


Odpovědný projektant	ing.Míšek I.	 EPLcond a.s. Purkyňova 19a 301 00 Plzeň	Kopie číslo:	
Odpovědný projektant PS	Brácha Jan		Stupeň PD DUSP	
Vypracoval	Novák M.			
Datum	10/2020			
Místo stavby	Čenkov u Malšic	Číslo zakázky	20 300 174	Měřítko:
Investor	SŽ s.o. Stavební správa západ	Část dokum.	
702c Tábor - Bechyně Zlepšení rozhledových poměrů na přejezdu P6310 v km 11,600 trati Tábor - Bechyně			D.1.3.0203	
PS 01 Zabezpečovací zařízení přejezdu ROZHLEDOVÉ POMĚRY PŘI PORUŠE PZS				