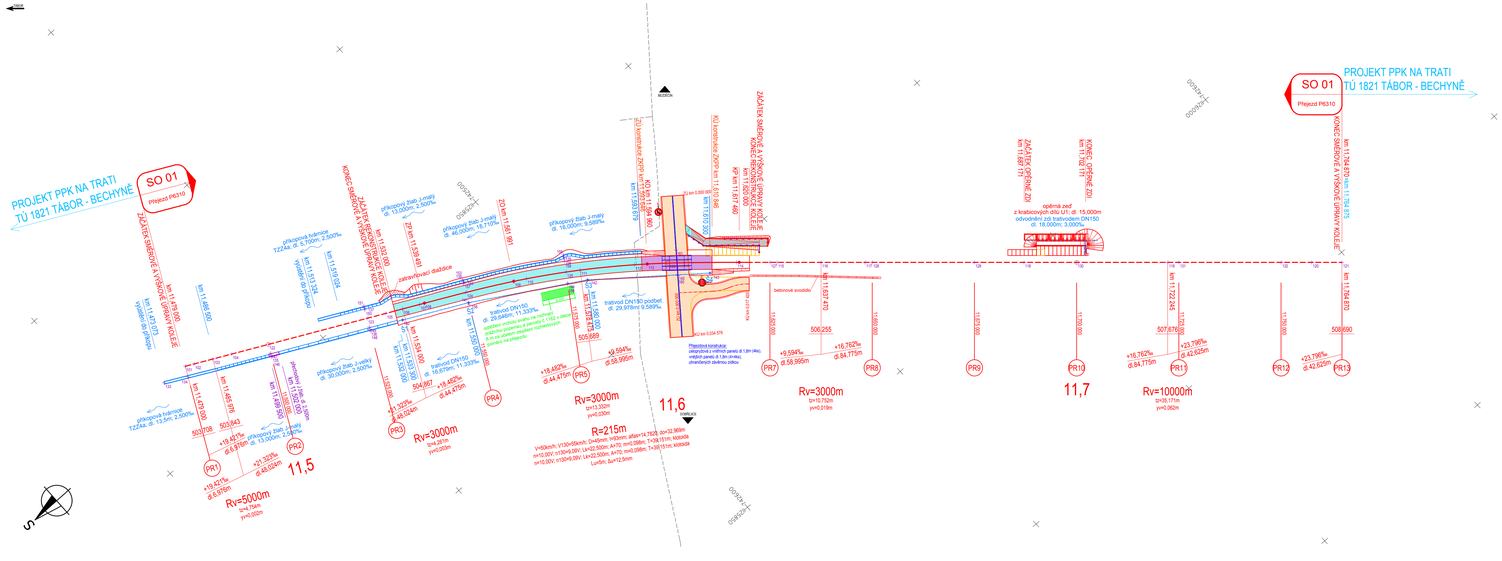SITUACE PŘEJEZDU P6310
M 1:500