
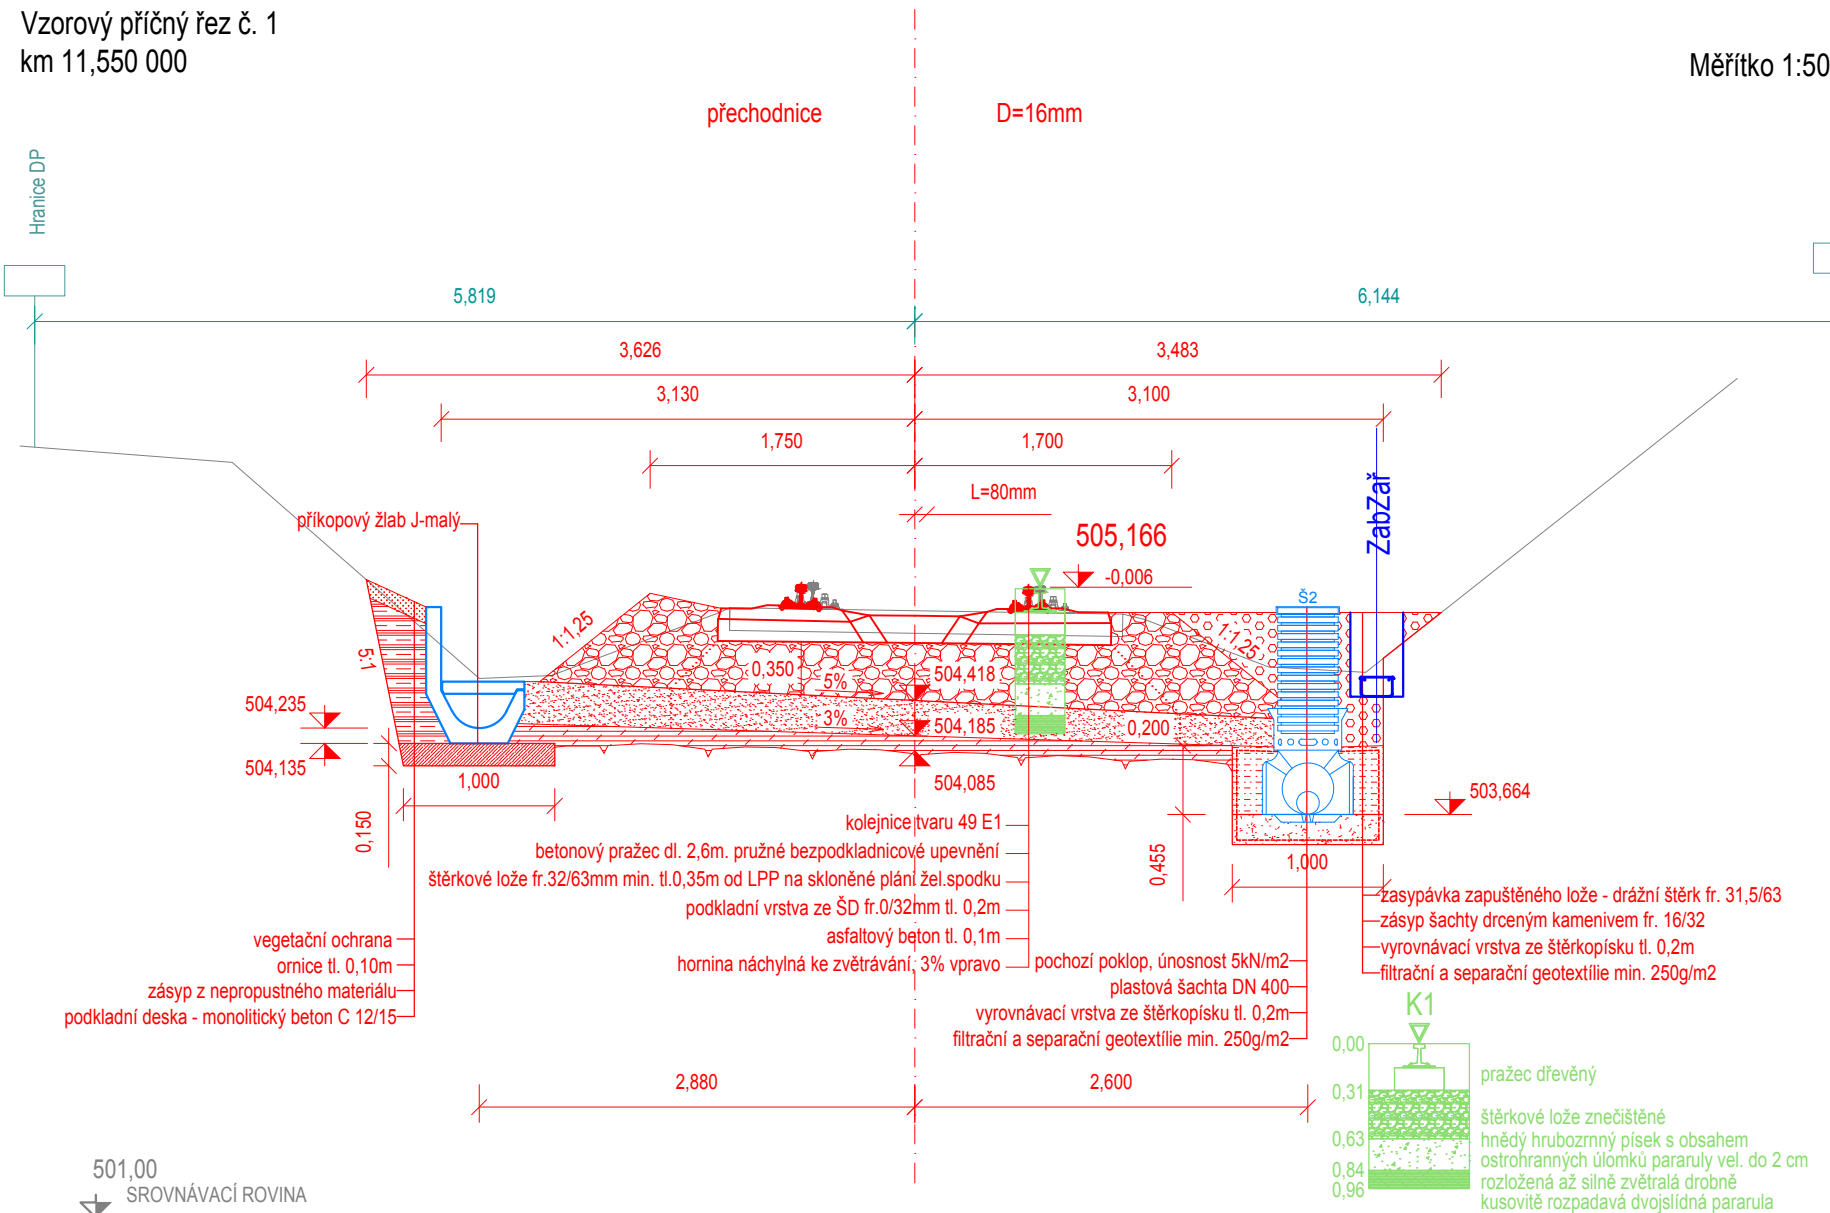



Vzorový příčný řez č. 1  
km 11,550 000

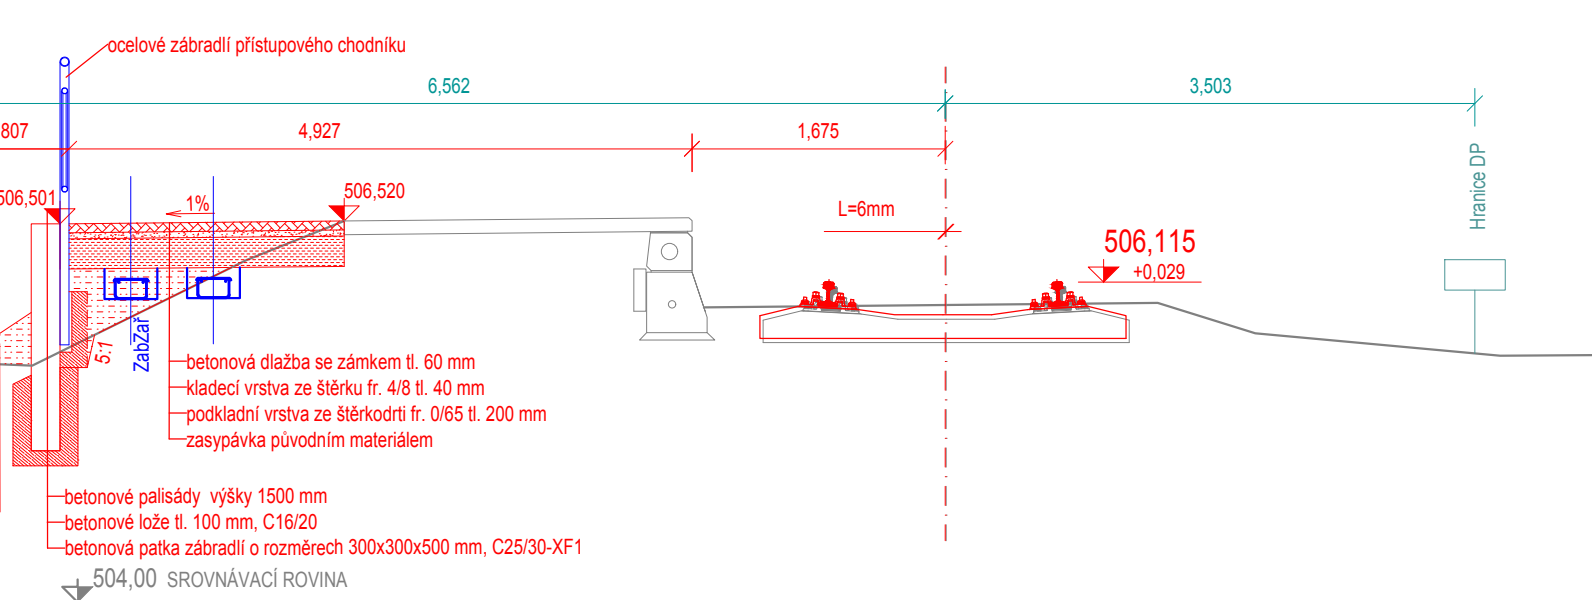


Vzorový příčný řez přístupovým chodníkem



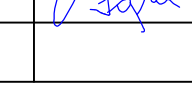


Vzorový příčný řez č. 2  
km 11,700 000

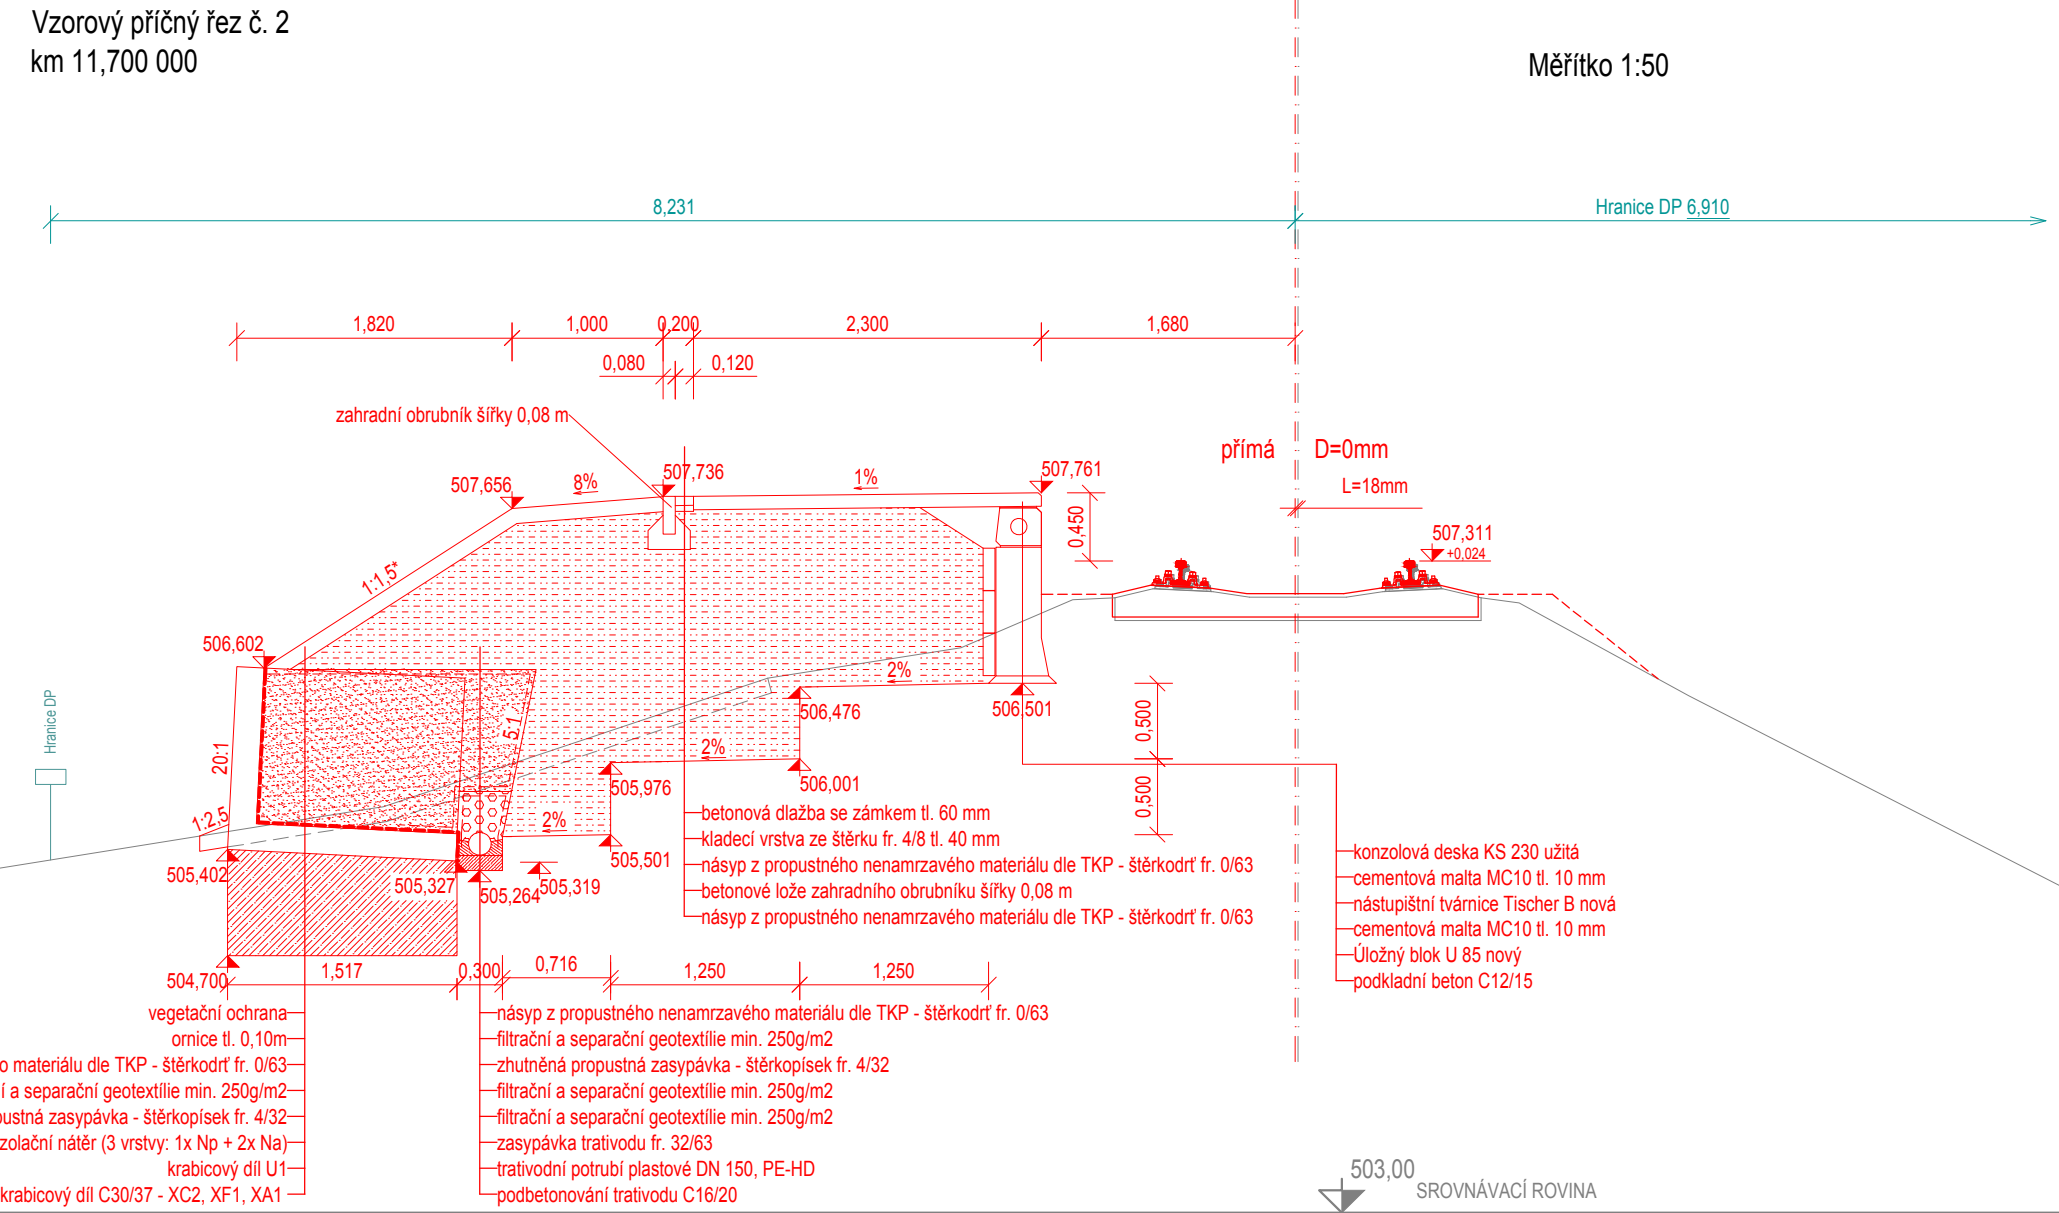

Řez A-A'

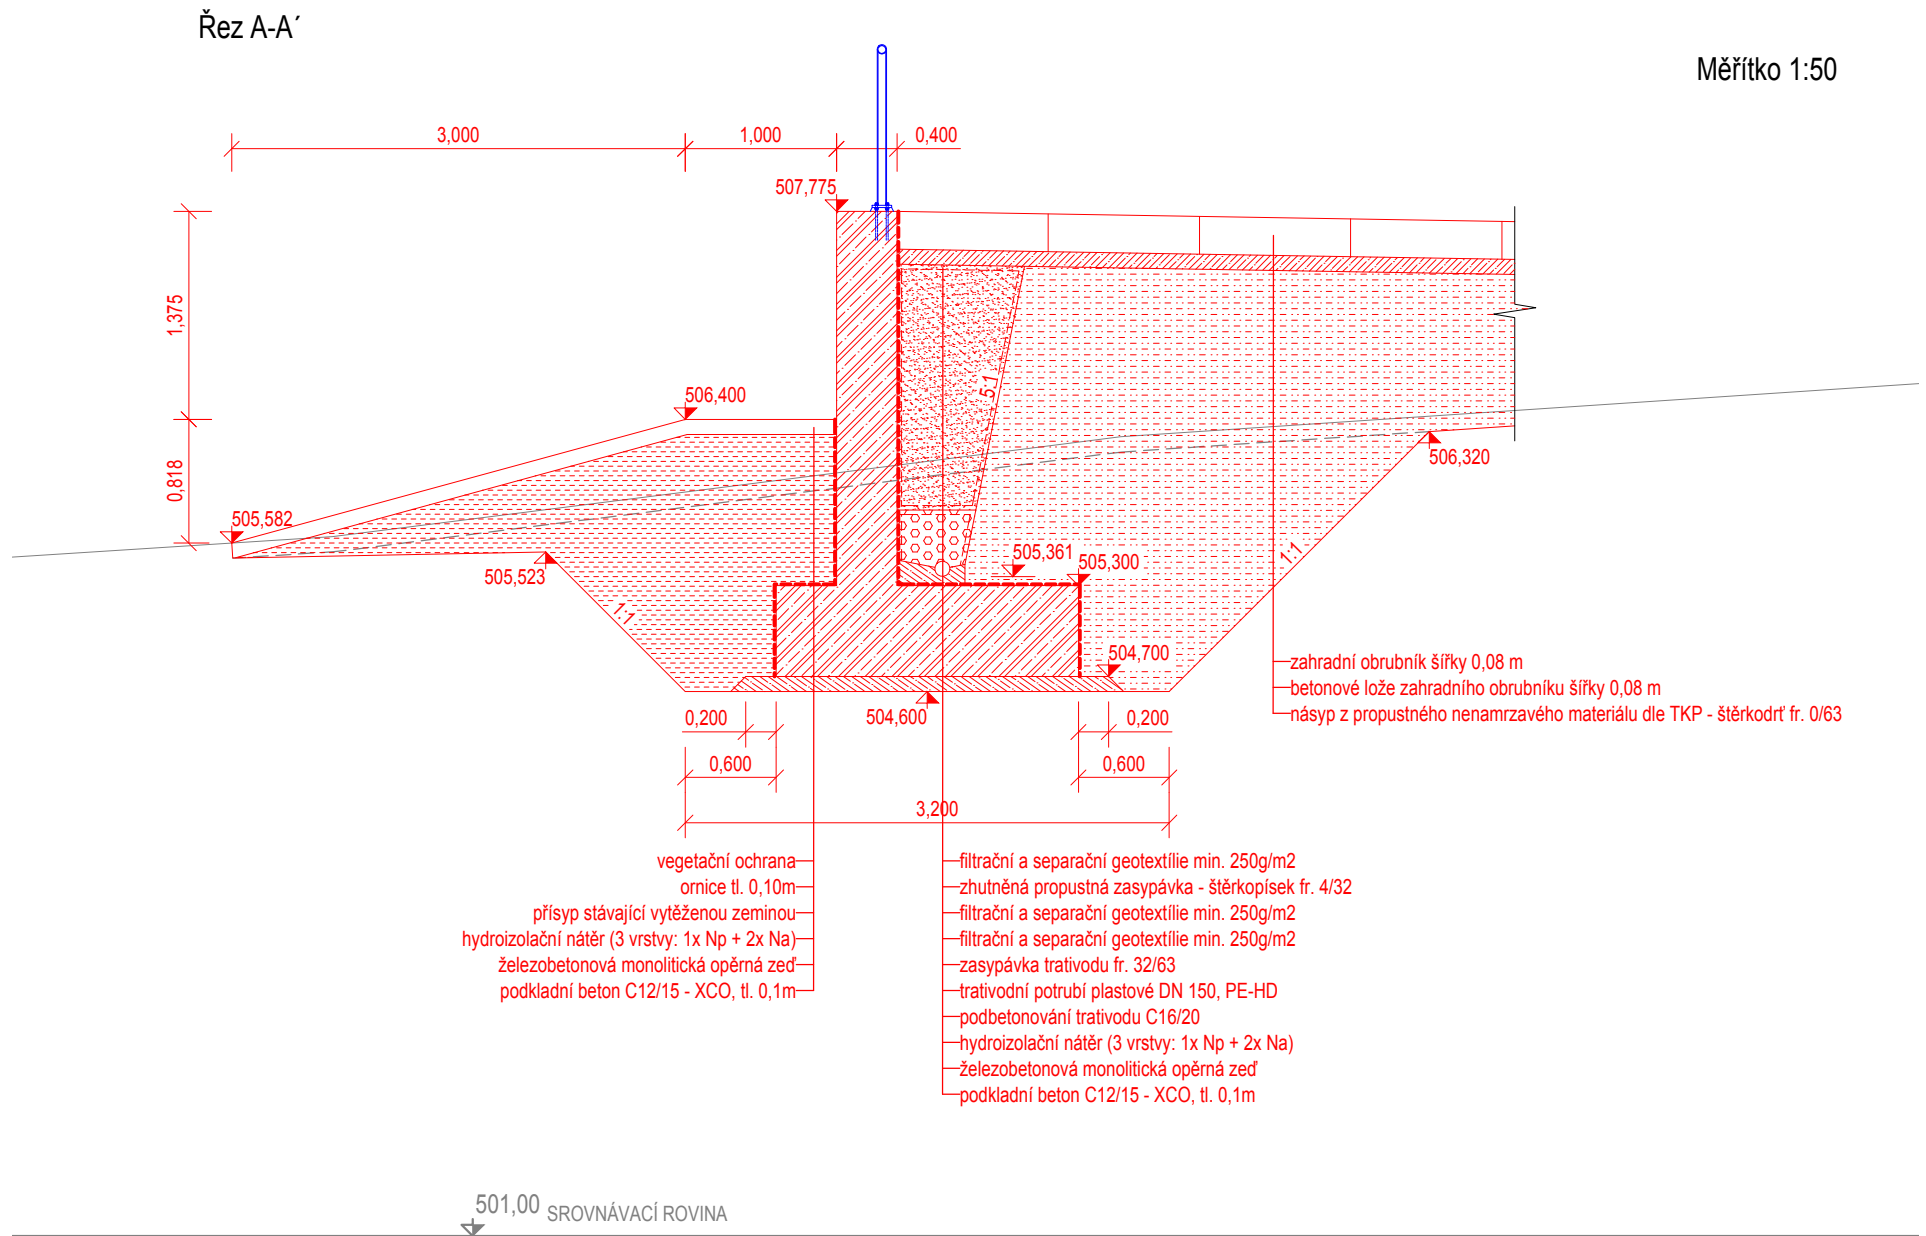

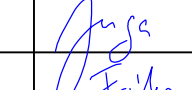Odpovědný projektant	Ing. Ivan Míšek		 <b>EPLcond a.s.</b> Purkyňova 19a 301 00 Plzeň	Kopie číslo:
Odpovědný projektant SO	Bc. Martin Juga			Stupeň PD DUSP
Vypracoval	Bc. Tomáš Fojta			
Datum	10/2020			
Místo stavby	Čenkov u Malšic		Číslo zakázky 20 300 174 Část dokum.	Měřítko: 1:50
Investor	SŽ s.o. Stavební správa západ			
702c Tábor - Bechyně Zlepšení rozhledových poměrů na přejezdu P6310 v km 11,600 trati Tábor - Bechyně				D.2.1.3.5
SO 01 Přejezd P6310 <b>VZOROVÉ PŘÍČNÉ ŘEZY</b>				