



KŘÍŽENÍ A SOUBĚH TELEKOMUNIKAČNÍCH KABELŮ S NN

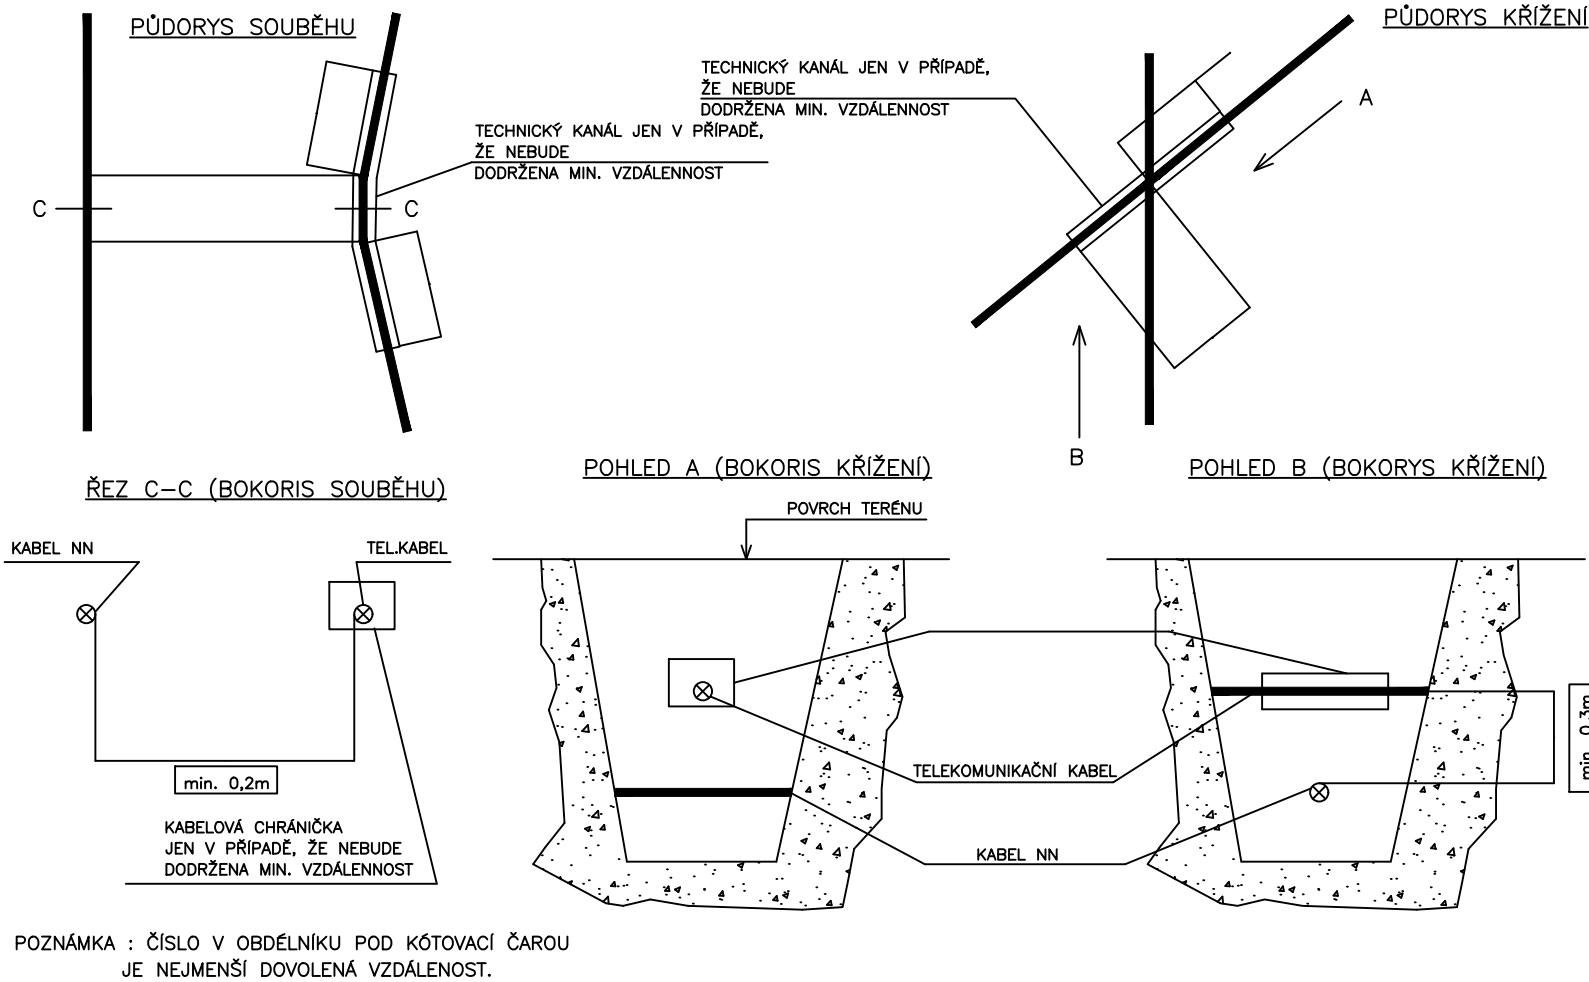


KŘÍŽENÍ A SOUBĚH TELEKOMUNIKAČNÍCH KABELŮ S VODOU

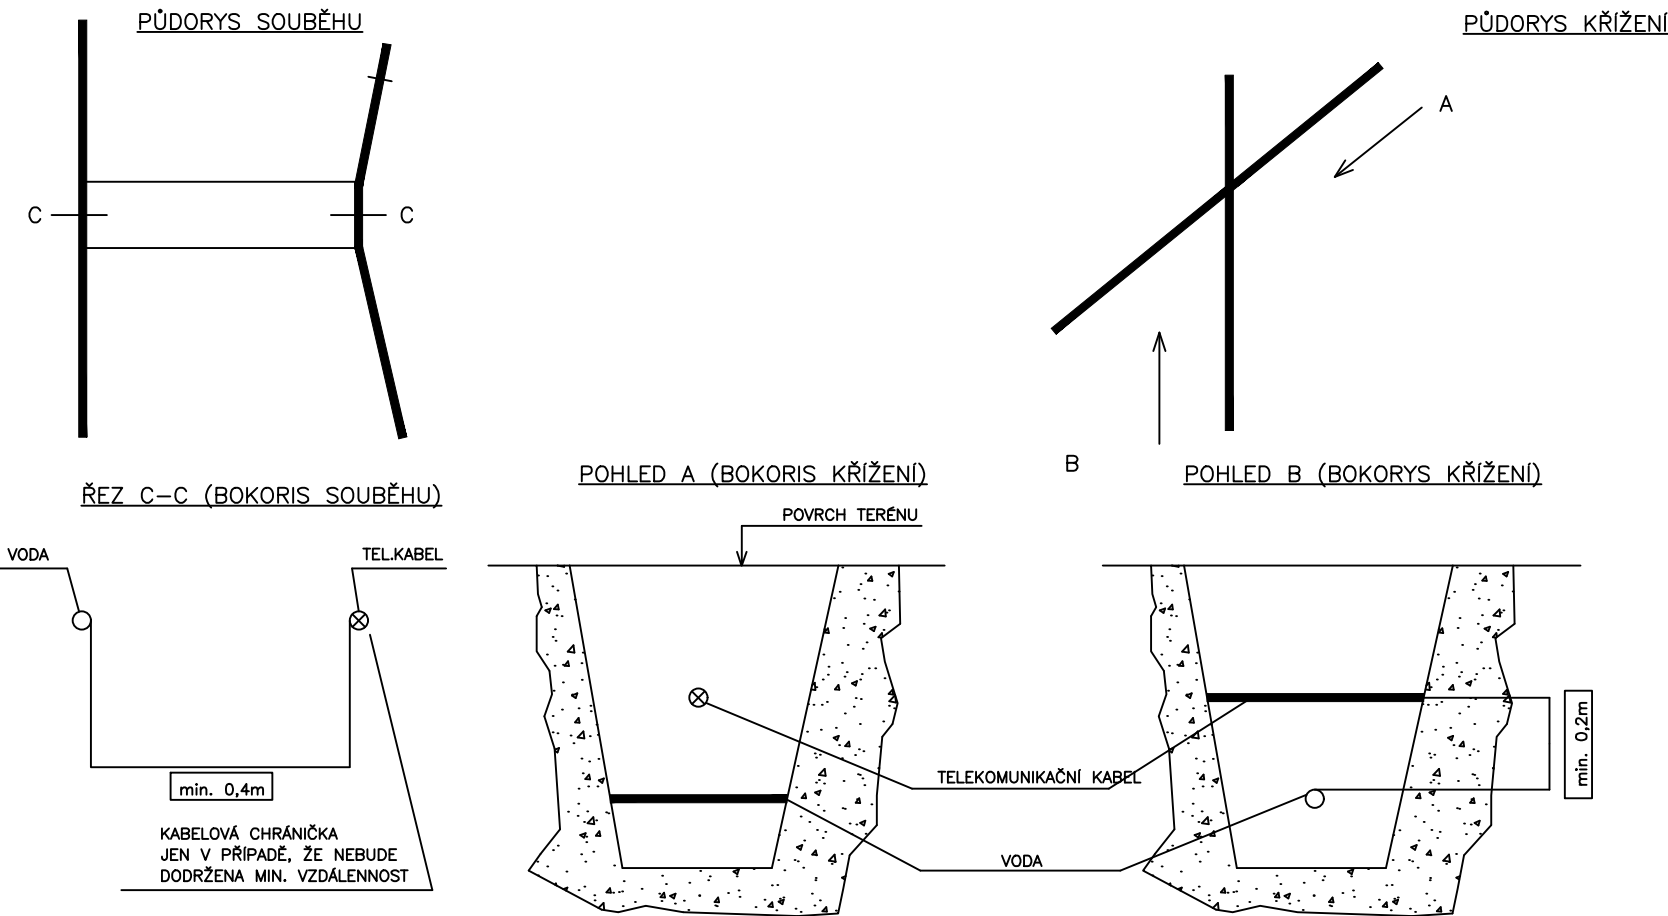

Souřadnicový systém: S-JTSK

Výškový systém: Bpv

Přehled verzí přílohy				
Číslo	Datum	Popis změny	Jméno	Podpis
01	04.09.2021	Definitivní odevzdání dokumentace	-	
P1	04.05.2021	Odevzdání dokumentace k připomínkám	-	
-	-	-	-	
Zadavatel:		Správa železnic, státní organizace Dlážděná 1003/7, Praha 1 - Nové Město 110 00 Správa železnic, Stavební správa západ Sokolovská 278/1955, Praha 9 190 00		
Zhotovitel:		PROJEKT servis spol. s r.o. U Elektry 830/2b, Praha 9 - Hloubětín 198 00 IČ: 49823141 tel.: 281 090 860 www.projekt-servis.cz firma@projekt-servis.cz		
Hlavní inženýr projektu:		Zástupce hlavního inženýra projektu		
Ing. Stanislav Melichar		Ing. Martin Koudelka		
Zpracovatel částí:		EL-SIGNÁL spol.s.r.o. LINDAUEROVA UL. 90/8, 301 00 PLZEŇ TEL. 377 328 092, 377 329 134		
Vypracoval:		Kontroloval:	Odpovědný projektant:	
Ing. Otakar Chramosta			Ing. Otakar Chramosta	
KRAJ: PLZEŇSKÝ		OKRES: PLZEŇ - MĚSTO		OÚ: PLZEŇ
Název akce:				
Rekonstrukce zpevněných ploch v okolí objektu OŘ Plzeň Sušická ul.“.				
Část:		Číslo zakázky: ZAK-2020-44		
D.1.1 ZABEZPEČOVACÍ ZAŘÍZENÍ				
PS 01-51 PARKOVIŠTĚ CCTV A ZÁVORY				
Příloha:		Č. přílohy:		
KŘÍŽENÍ A SOUBĚH KABELOVÝCH TRAS		01 D.1.1 6		