


LEGENDA:

	NOVÁ ÚPRAVA ZPEVNĚNÝCH PLOCH
	OBVOD STAVBY
	HRANICE DRÁŽNÍHO POZEMKU
	HRANICE KATASTRU NEMOVITOSTÍ
	TRASA SDĚLOVACÍHO ZAŘÍZENÍ
	TRASA VO
	TRASA PŘELOŽKA CETIN
	TRASA KANALIZAČNÍ PŘÍPOJKY
	ODVODNĚNÍ ZPEVNĚNÝCH PLOCH
	PŘELOŽKA PLYNU

LEGENDA PLOCH:

	POZEMKY ČR S PRÁVEM HOSPODAŘIT S MAJETKEM SÁTU MÁ SPRÁVA ŽELEZNIC, s.o.
	TRVALÝ ZÁBOR

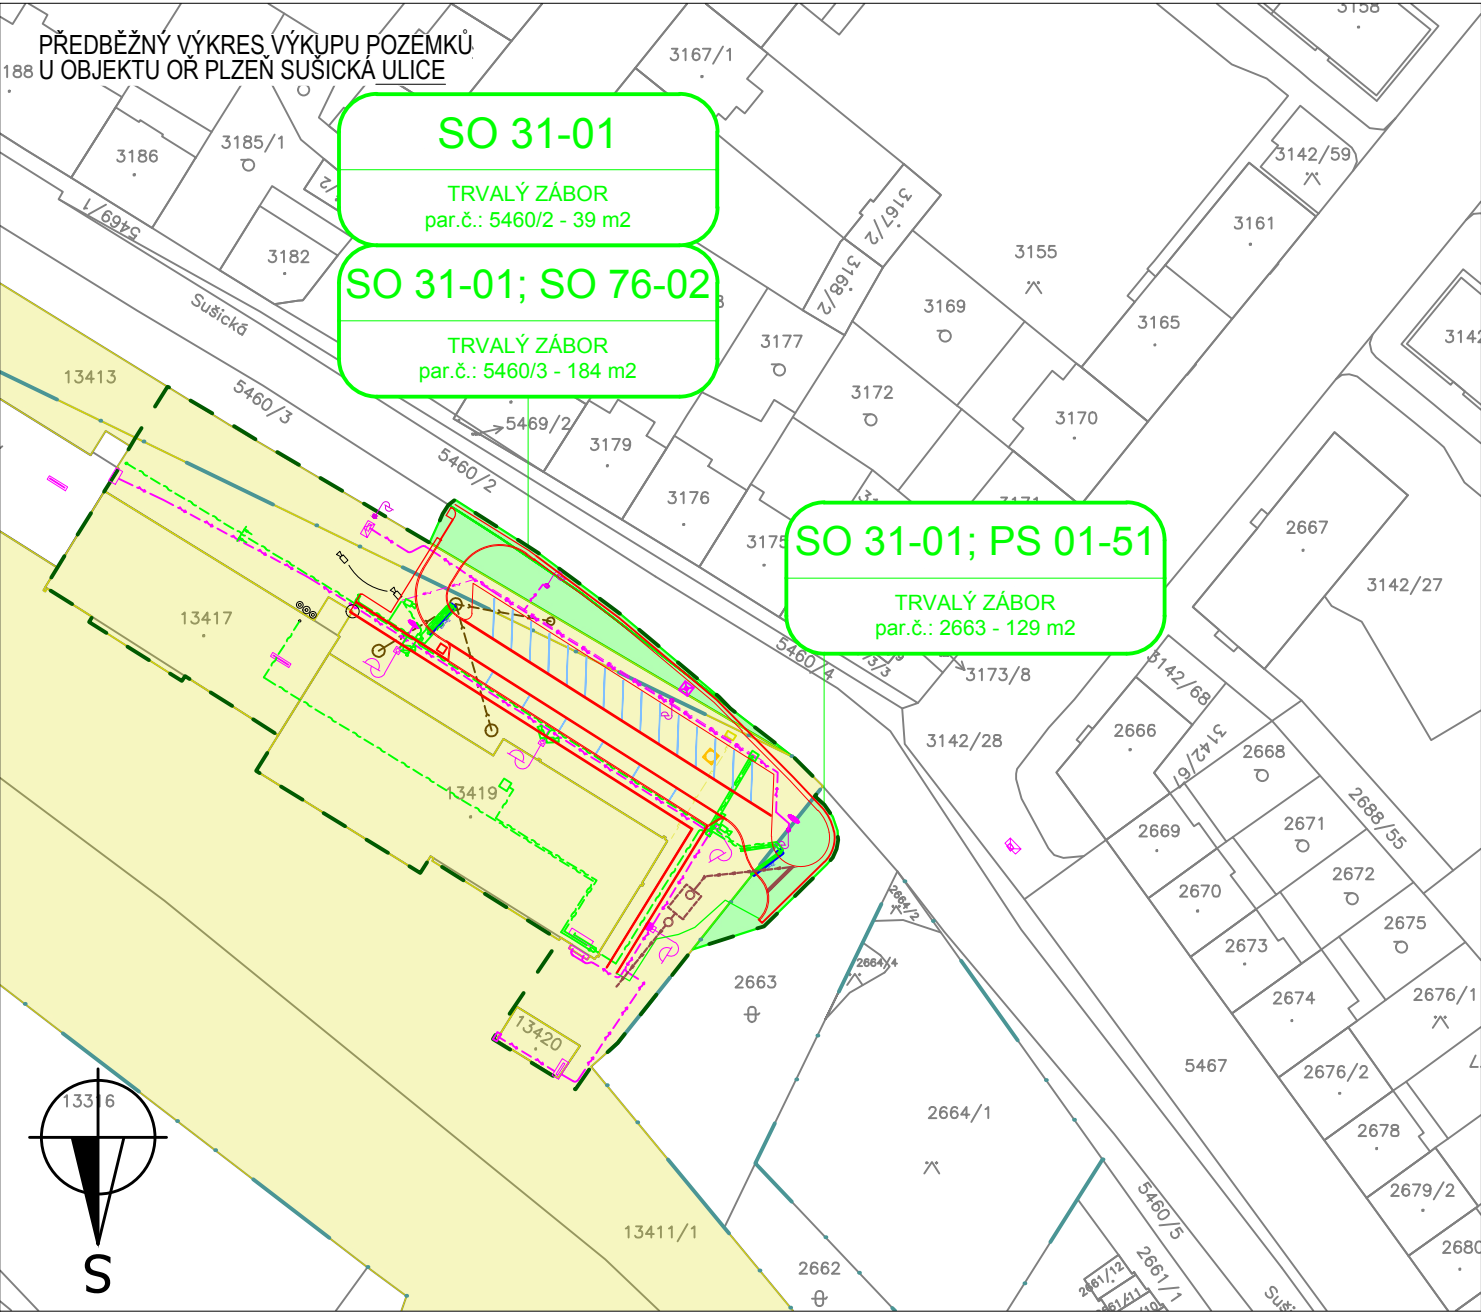

Souřadnicový systém: S-JTSK

Výškový systém: Bpv

Přehled verzí přílohy					
Číslo	Datum	Popis změny	Jméno	Podpis	
01	04.09.2021	Definitivní odevzdání dokumentace	Moravec		
P1	04.05.2021	Odevzdání dokumentace k připomínkám	Moravec		
-	-	-	-	-	
Zadavatel:		Správa železnic, státní organizace Dlážděná 1003/7, Praha 1 - Nové Město 110 00 Správa železnic, Stavební správa západ Sokolovská 278/1955, Praha 9 190 00			
Zhotovitel:		PROJEKT servis spol. s r.o. U Elektry 830/2b, Praha 9 - Hloubětín 198 00 IČ: 49823141 tel.: 281 090 860 www.projekt-servis.cz firma@projekt-servis.cz			
Hlavní inženýr projektu:		Zástupce hlavního inženýra projektu			
 Ing. Stanislav Melichar		 Ing. Martin Koudelka			
Zpracovatel částí:		PROJEKT servis spol. s r.o. U Elektry 830/2b, Praha 9 - Hloubětín 198 00 IČ: 49823141 tel.: 281 090 860 www.projekt-servis.cz firma@projekt-servis.cz			
Vypracoval:	 Vojtěch Moravec	Kontroloval:	 Ing. Stanislav Melichar	Odpovědný projektant:	 Ing. Martin Koudelka
KRAJ: PLZEŇSKÝ		OKRES: PLZEŇ - MĚSTO		OÚ: PLZEŇ	
Název akce: Rekonstrukce zpevněných ploch v okolí objektu OŘ Plzeň Sušická ul.					
Část: GEODETICKÁ ČÁST			Číslo zakázky: ZAK-2020-44		
MAJETKOPRÁVNÍ ČÁST			Stupeň:		DUSP
			Datum:		07/2021
			Měřítko:		1:1000
			Formát:		2 x A4
Příloha PŘEDBĚŽNÝ VÝKRES VÝKUPU POZEMKŮ U OBJEKTU OŘ PLZEŇ SUŠICKÁ ULICE			Verze: 01	Část: I.2	Č. přílohy: 2