



SO 06-20-05 Žst. Praha - Krč - odb. Tunel, most v km 9,680 (Branický, Intelligence)


STAVEBNÍ POSTUPY - FÁZE 2

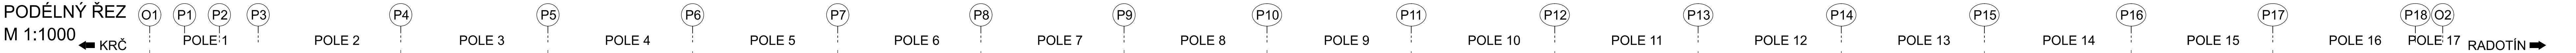

PŮDORYS M 1:1000

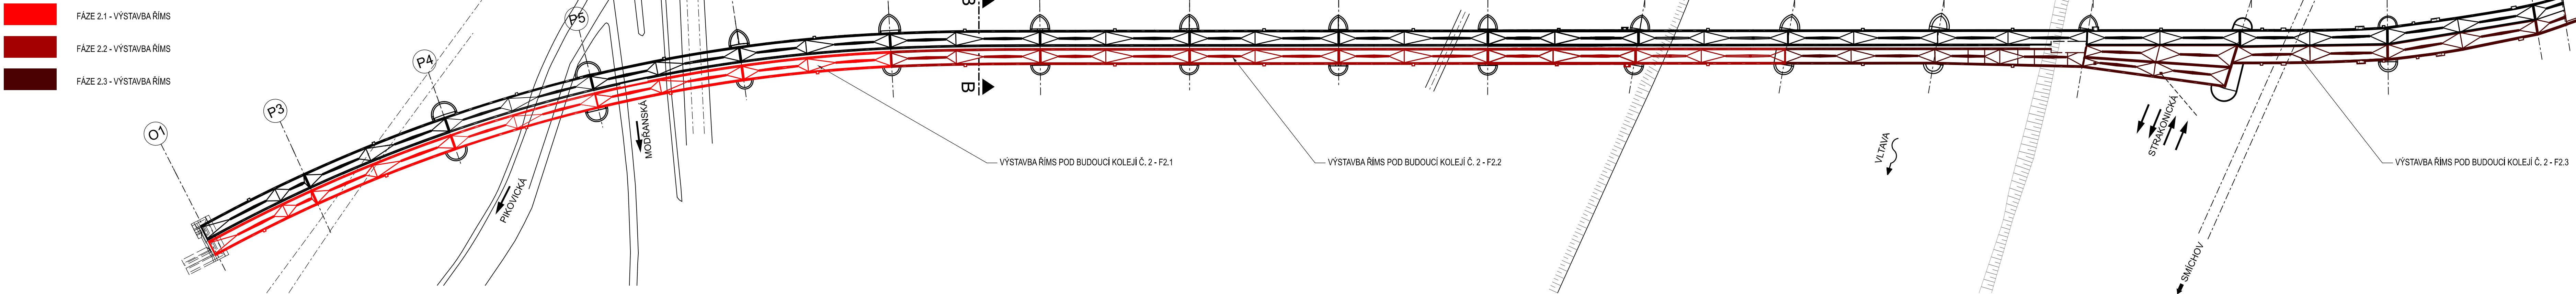

PŘÍČNÝ ŘEZ A-A M 1:100

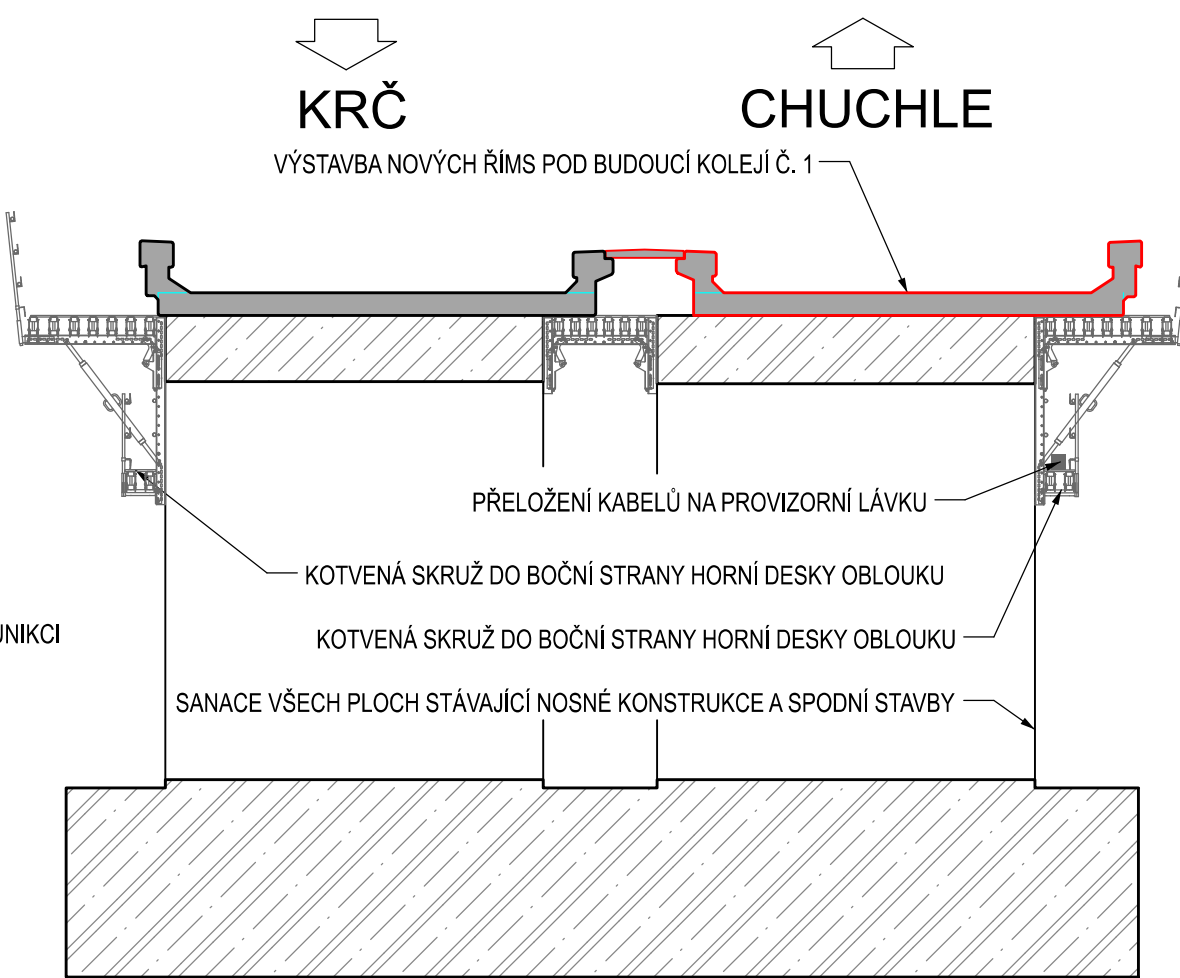

Paré:  
Razítko oprávněné osoby:

Revize:	Datum:	Popis:	Podpis:	Datum:
002	30.11.2022	dokumentace po připomínkovém řízení	Ing. Radek Koř	
001	28.02.2022	dokumentace po konferenčním projednání	Ing. Radek Koř	

Stavebník / investor:	Správa železnic, státní organizace
Adresa:	Olšanská 1003/7, 110 00 Praha 1
Zástupce Investora:	Stavební správa západ
Adresa:	Sokolovská 1955/278, 190 00 Praha 9

Zhotovitel díla:	SEU + SP Branický most
Adresa:	Olšanská 2643/1a, 130 00 Praha 3
Kontakt:	T: +420 477 012 250 E: info@sudop.eu.cz
Zhotovitel části / objektu:	SUDOP PRAHA a.s.
Adresa:	Olšanská 2643/1a, 130 00 Praha 3
Kontakt:	T: +420 267 094 111 E: praha@sudop.cz
Hlavní projektant (HIP):	ING. STANISLAV ŽÁČEK
Specialista:	ING. JAN DUBÁNEK

Název stavby / akce:	Zdvoukolejné trati Branický most - Praha-Krč - Spořilov	Označení (S-kód):	S631900070
Název části:	Mosty, propustky, zdi	Zakázka:	20-004.640
Název objektu:	Žst. Praha-Krč - Odb. Tunel, most v ev. km 9,680	Označení části:	D.2.1.4
Název přílohy:	Most Intelligence	Číslo objektu / komplexu:	SO 06-20-05
Název dílčí části přílohy:	STAVEBNÍ POSTUPY - FÁZE 2	Číslo přílohy:	2 . 012
Odpovědný projektant:	Zpracovatel přílohy: ING. PETR ŠETRIL	Stupeň dokumentace:	PDPS
Kraj:	Katastrální území: TUDU: 020602, 020604	Smluvní datum zpracování:	30.11.2022
HI, město Praha	Viz textová část	Sklad:	Stupeň dokumentace: Číslo: Podpis: Příloha: Revize:

DOKUMENT LZE UŽÍVAT POUZE VE SMYSLU PŘEBLÍŽNÉ SMLOUVY O DÍLO, ŽÁDÁ JEHO ČÁST NEMŮŽE BYT DLE ZÁKONA Č.121/2000 SB. KOPÍROVÁNA NEBO JINÝM ZPŮSOBEM ROZŠÍŘOVÁNA. BEZ SOUHLASU SUDOP PRAHA A.S.