ZDVOUKOLEJNĚNÍ TRATI BRANICKÝ MOST - PRAHA-KRČ - SPOŘILOV
Odb. Spořilov - Praha-Kačerov - Praha-Krč

Situace M 1:1000

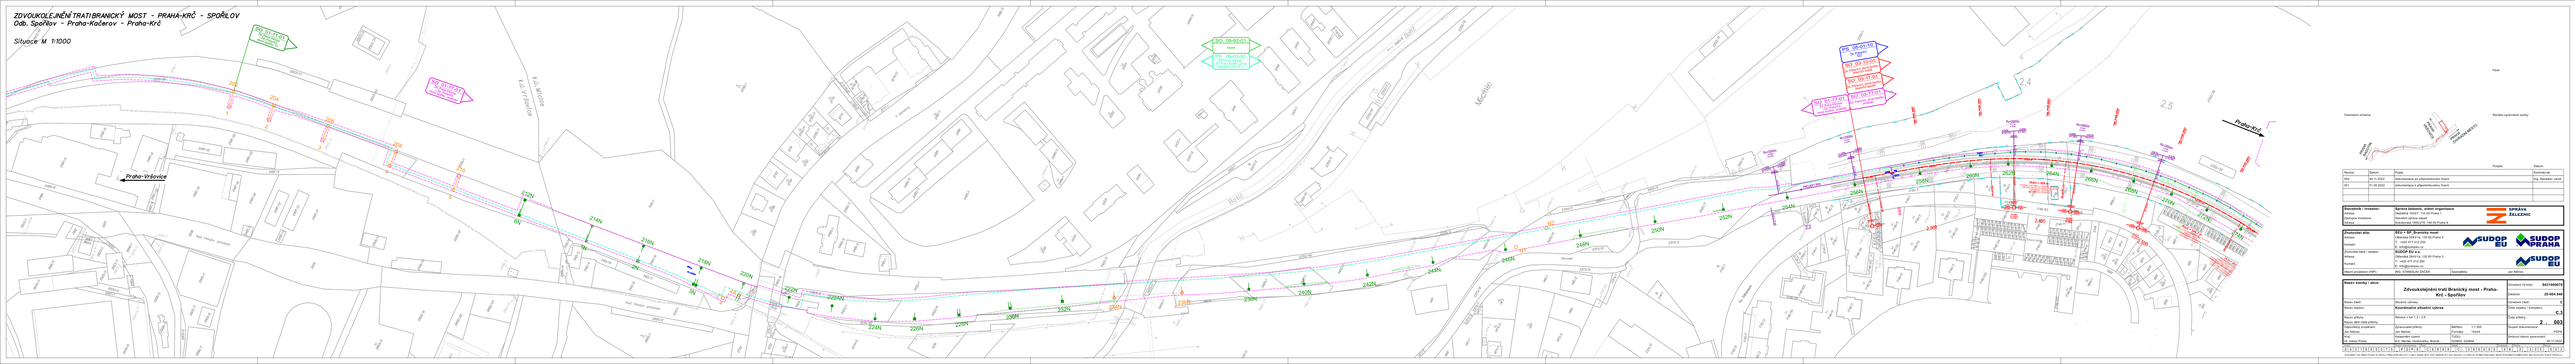
Praha-Vršovice
Praha-Krč
Most Jihlavské
Most Jihlavské
Most Jihlavské