

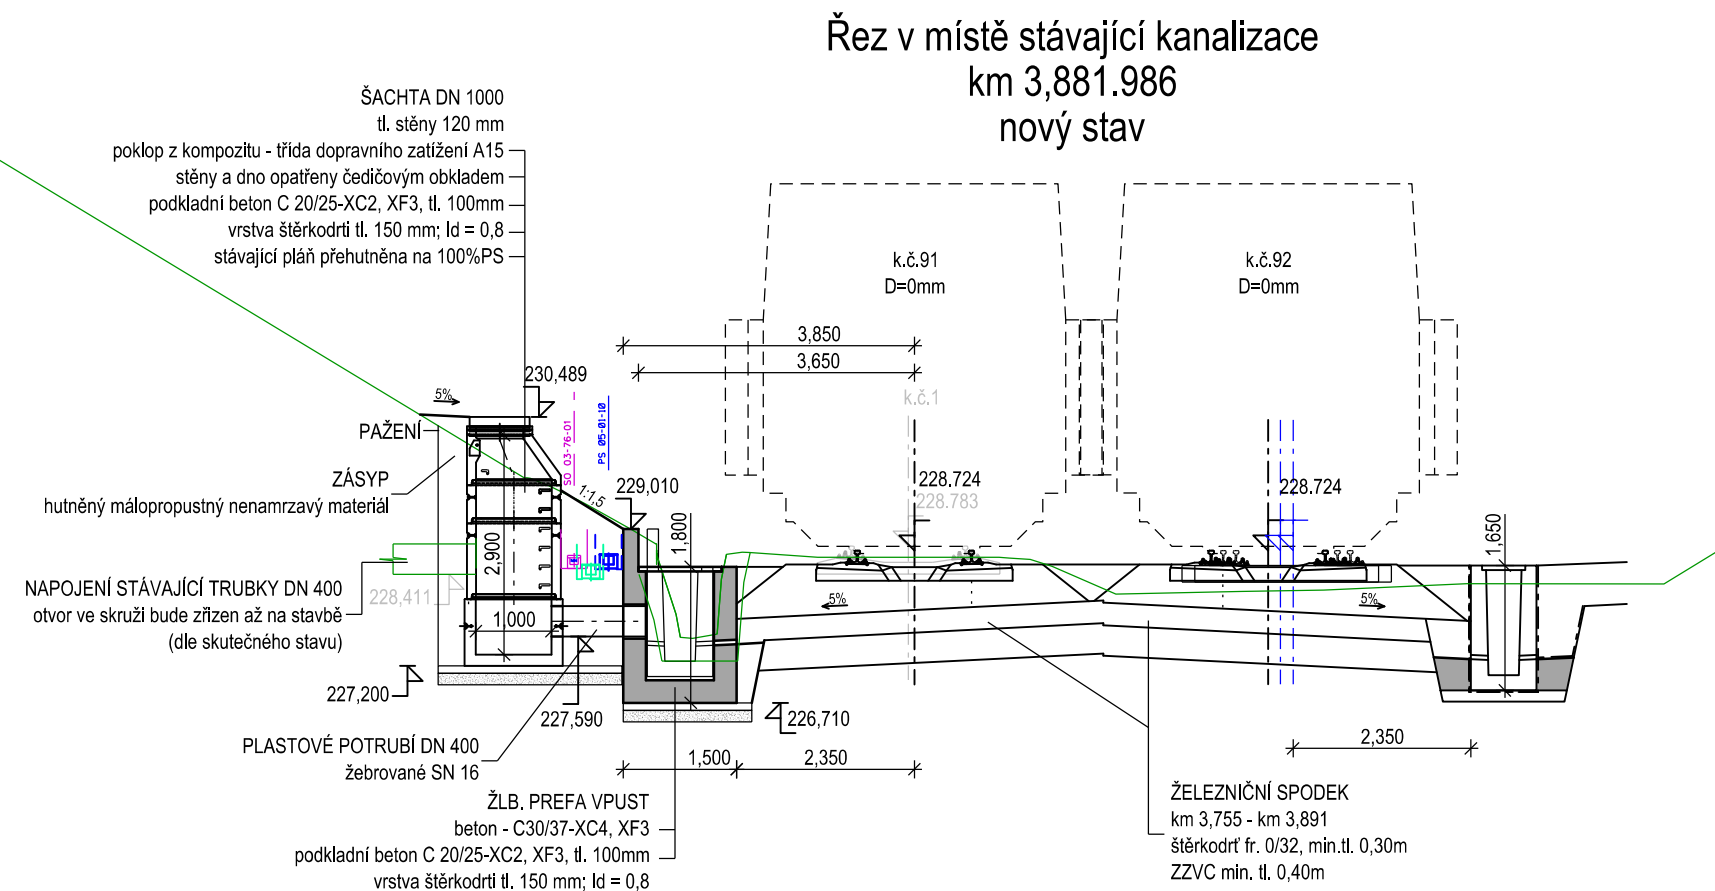


M 1:100

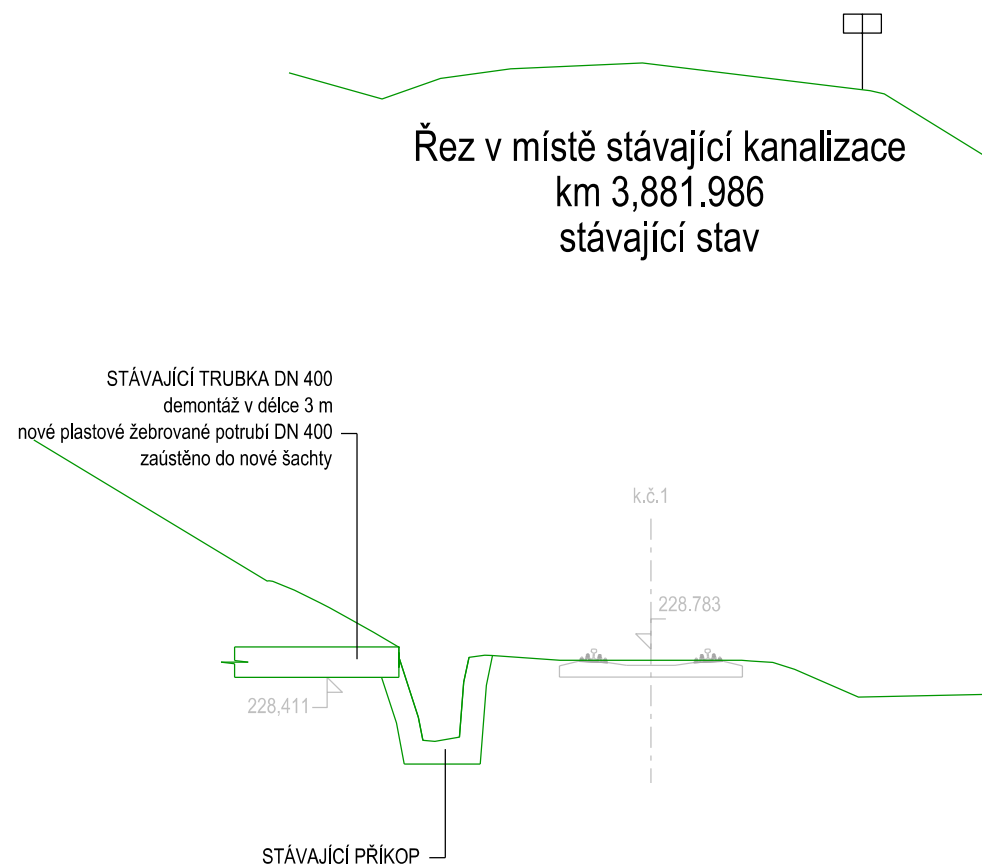

SROVNÁVACÍ ROVINA 224.0 m/n.m Bpv

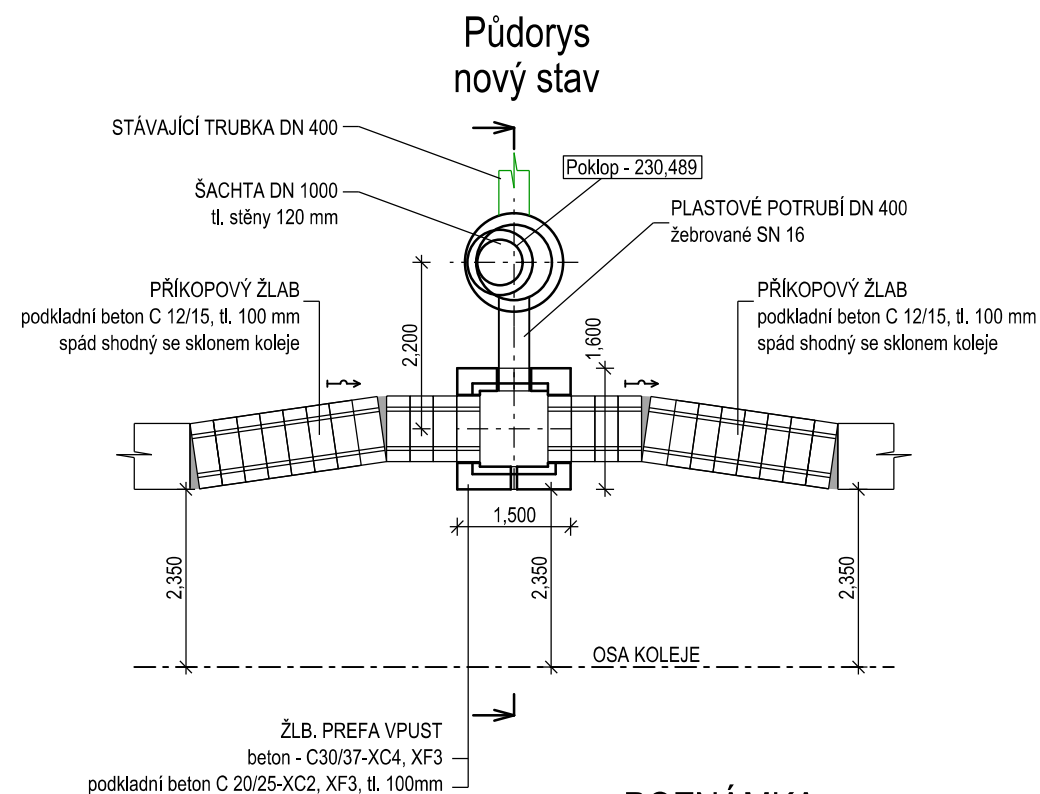

POZNÁMKA:

POLOHA PŘÍPADNĚ NEZAKRESLENÝCH SOUVISEJÍCÍCH PS A SO JE ZAKRESLENA V PŘÍLOHÁCH SITUACÍ A PŘÍČNÝCH ŘEZŮ

Paré:


Orientační schéma:




Razítko oprávněné osoby:

Podpis:

Datum:

Revize:	Datum:	Popis:	Kontroloval:
001	30.11.2022	dokumentace po připomínkovém řízení	Bc. Jan Taške

Stavebník / investor:	Správa železnic, státní organizace	 SPRÁVA ŽELEZNIC
Adresa:	Dlážděná 1003/7, 110 00 Praha 1	
Zástupce investora:	Stavební správa západ	
Adresa:	Sokolovská 1955/278, 190 00 Praha 9	

Zhotovitel díla: Adresa: Kontakt:	SEU + SP_Branický most Olšanská 2643/1a, 130 00 Praha 3 T: +420 477 012 250 E: info@sudopeu.cz	 
Zhotovitel části / objektu: Adresa: Kontakt:	SUDOP EU a.s. Olšanská 2643/1a, 130 00 Praha 3 T: +420 477 012 250 E: info@sudopeu.cz	
Hlavní projektant (HIP):	Ing. Stanislav Žáček	Specialista: Bc. Jan Taške

Název stavby / akce:		Zdvoukolejné trati Branický most - Praha-Krč - Spořilov	Označení (S-kód):	S631900070
			Zakázka:	20-004.640
Název části:	Železniční svršek a spodek		Označení části:	D.2.1.1
Název objektu:	Žst. Praha-Krč, obvod Spořilov, železniční svršek a spodek		Číslo objektu / komplexu:	SK 03-00-02
Název přílohy:	Detaily odvodnění		Číslo přílohy:	2 . 801
Název dílčí části přílohy:	Detaily odvodnění - napojení stávající kanalizace v km 3,882			
Odpovědný projektant:	Zpracovatel přílohy:	Měřítko: 1:100	Stupeň dokumentace:	PDPS
Ing. David Demo	Ing. David Demo	Formáty: 3xA4		
Kraj:	Katastrální území:	TUDU:	Smluvní datum zpracování:	30.11.2022
Praha	Víz textová část	020602, 020604		

S-kod:	Stupeň dokumentace:										Část:	Objekt:	Podobjekt:				Příloha:				Revize:															
S:6	3	1	9	1	0	0	0	7	0	0	P	D	P	S	D	2	1	1	X	S	K	0	3	0	0	0	2	X	X	2	8	0	1	0	0	1

DOKUMENT LZE UŽÍVAT POUZE VE SMYSLU PŘÍSLUŠNÉ SMLOUVY O DÍLO, ŽÁDÁNÍ JEHO ČÁST NEMŮŽE BÝT DLE ZÁKONA Č.121/2000 ŠS, KOPÍROVÁNA NEBO JINÝM ZPŮSOBEM ROZŠÍŘOVÁNA BEZ SOUHLASU ÚŘADU PRAHA a.s.