

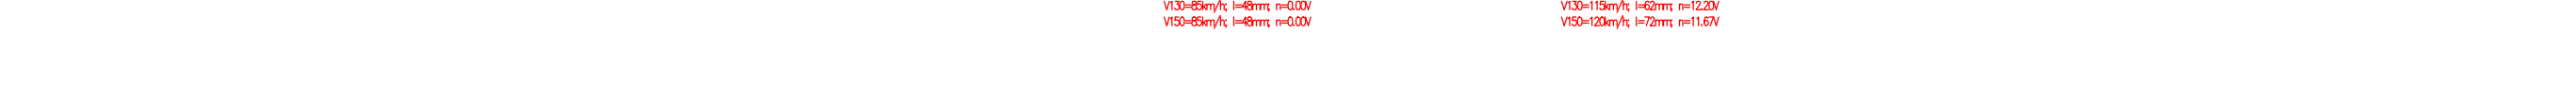
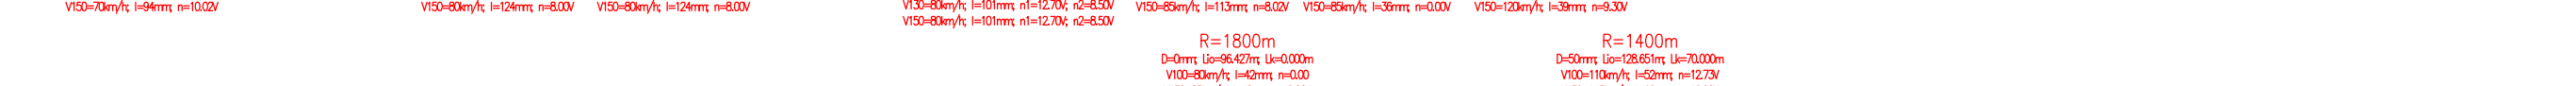
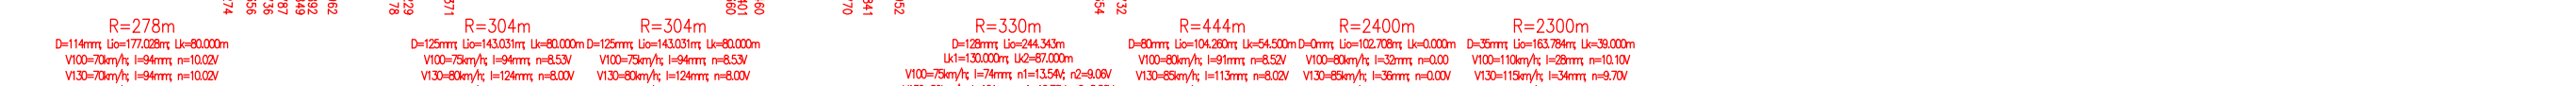
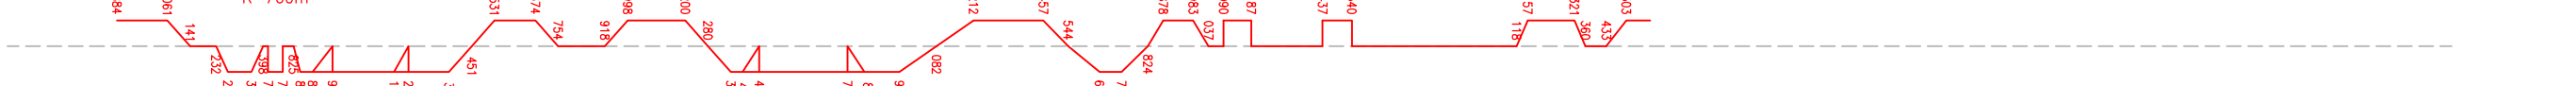
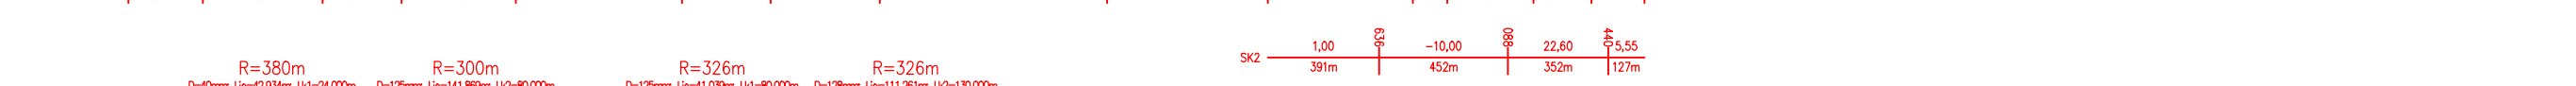



→ SUDÝ SMĚR: PRAHA-VELESLAVÍN - PRAHA-RUZYNĚ
←-- LICHÝ SMĚR: PRAHA-RUZYNĚ - PRAHA-VELESLAVÍN

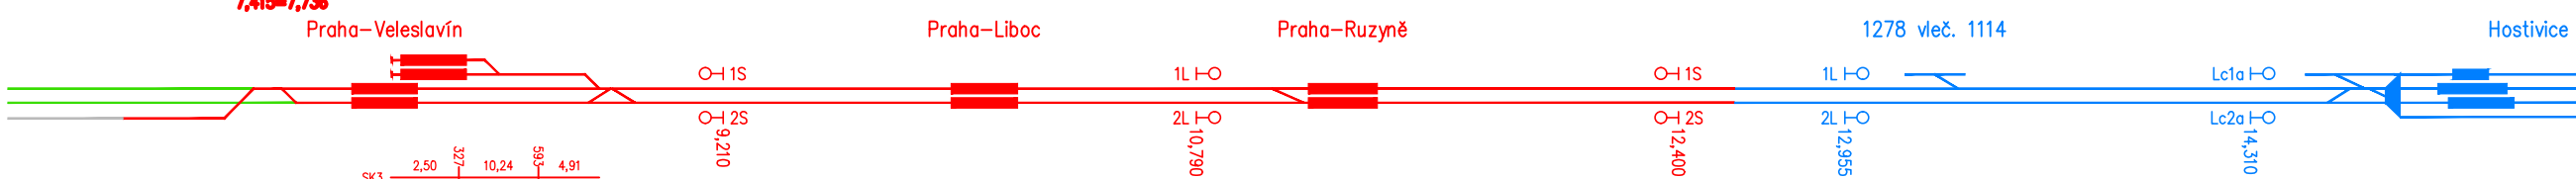

Výškový systém Bpv
Souřadnicový systém S-JTSK

Změna:	Název změny:	Datum:	Provedl:	Podpis:

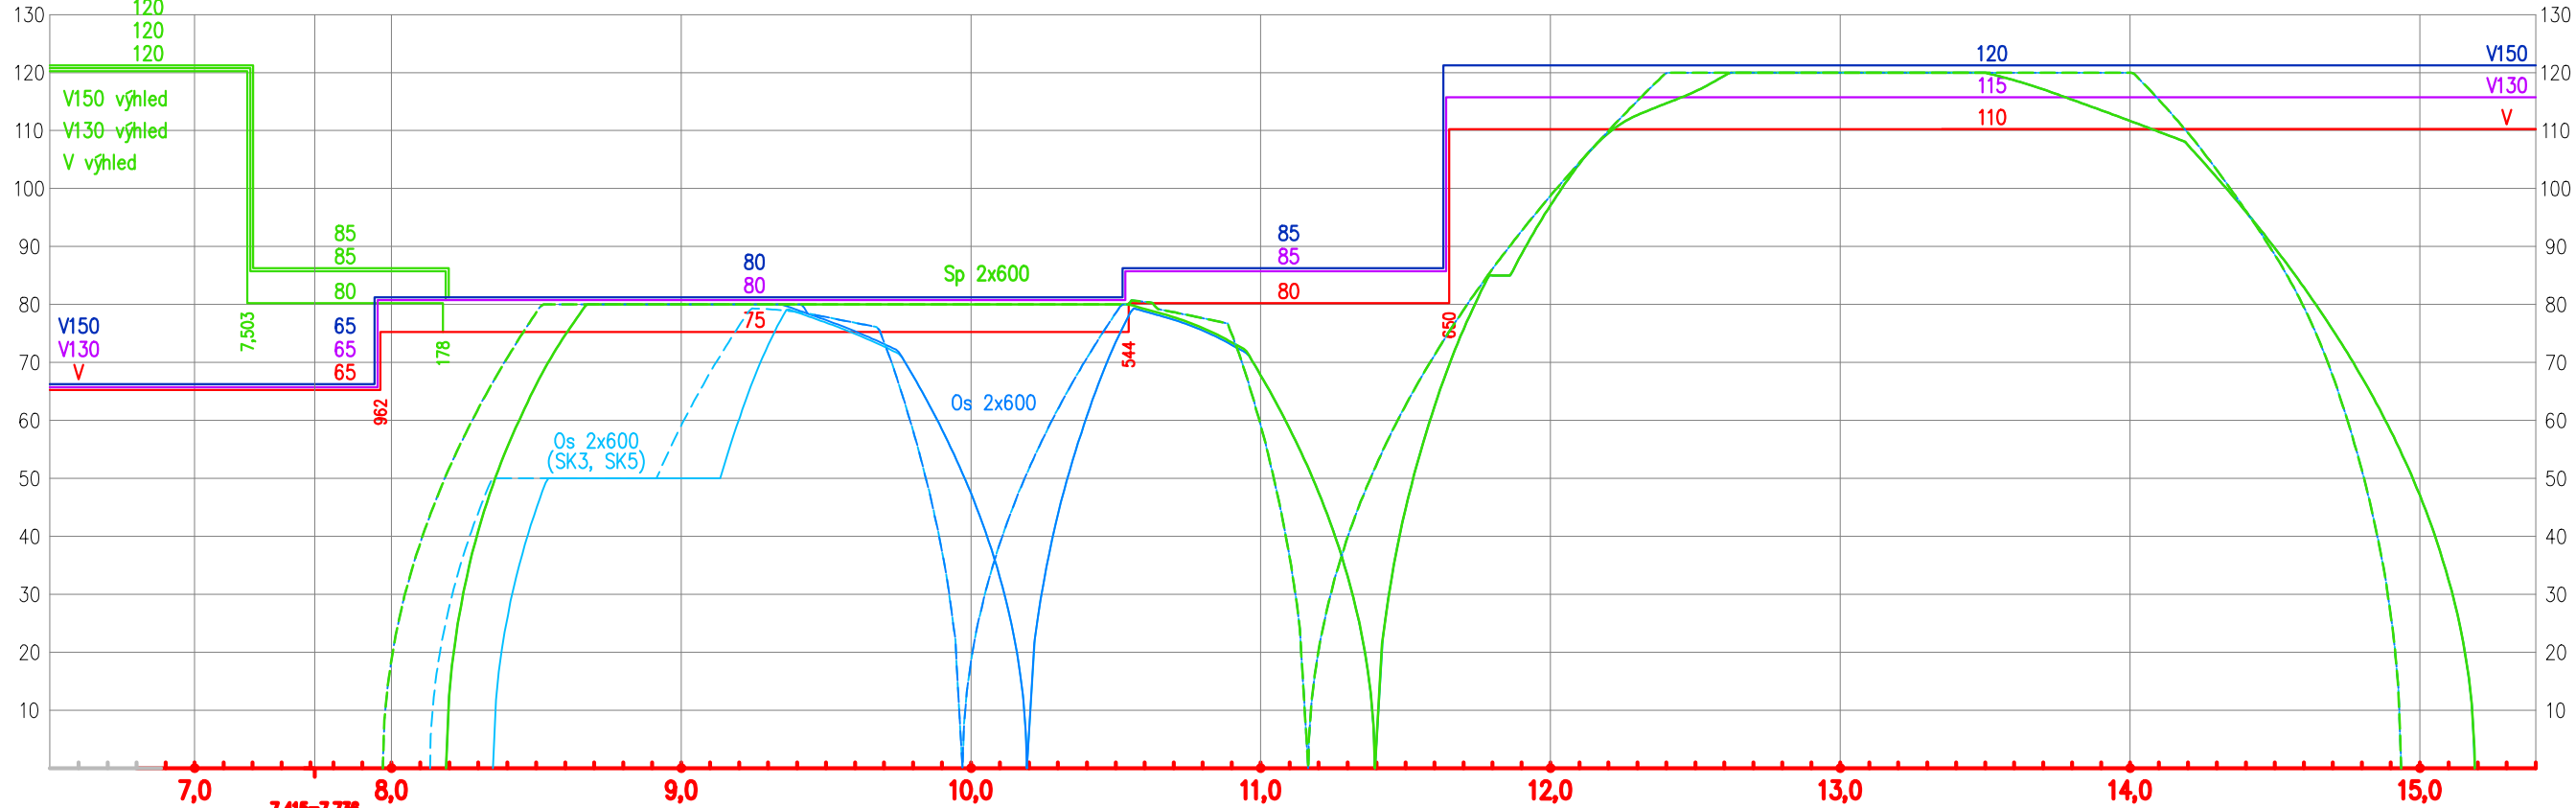

Investor, objednatel:  SPRÁVA ŽELEZNIC	Správa železnic, s.o. Dlážděná 1003/7 110 00 Praha 1 - Nové Město kontaktní adresa: Správa železnic, s.o. Stavební správa západ Sokolovská 1955/278, 190 00 Praha 9	Inženýrská činnost: METROPROJEKT Praha a.s. Argentinská 1621/36 170 00 Praha 7 www.metroprojekt.cz info@metroprojekt.cz
---	--	--

Člen sdružení:  SUDOP PRAHA	SUDOP PRAHA a.s. Olšanská 1a, 130 80 Praha 3 tel.: +420 267 094 111 fax: +420 224 230 316 e-mail: paha@sudop.cz
--	---

METROPROJEKT Praha a.s. Argentinská 1621/36 170 00 Praha 7 generální ředitel: Ing. David Krása tel.: +420 296 154 105 www.metroprojekt.cz info@metroprojekt.cz	 METROPROJEKT	Souprava číslo:
--	--	-----------------

HIP: Ing. Petr Vyskočil tel.: +420 296 154 153	Podpis: 	Název a účel díla: Modernizace trati Praha-Veleslavín (vč.) - Praha-Ruzyně (vč.)
Stupeň: DOKUMENTACE PRO ÚZEMNÍ ŘÍZENÍ		

Zpracovatelský útvar: STŘEDISKO S60 DOPRAVNÍCH STAVEB tel.: +420 296 154 247 Vedoucí útvaru: Ing. Petr ZOBAL	Název části díla: SOUHRNNÁ ČÁST Dopravní řešení a základní údaje o provozu, provozní a dopravní technologie	B B.4
--	---	------------------

Odpovědný projektant: Ing. David Pöschl	Podpis: 	Název přílohy: Graf dynamického průběhu rychlostí	Změna: -
Vypracoval: Ing. David Pöschl	Podpis: 		Číslo příl.: 004
Skart. znak: V20/2043	Datum: 06/2022		
Počet formátů: 3xA4	Měřítko: -	ICD:	21 7033 02 04 01 00 00