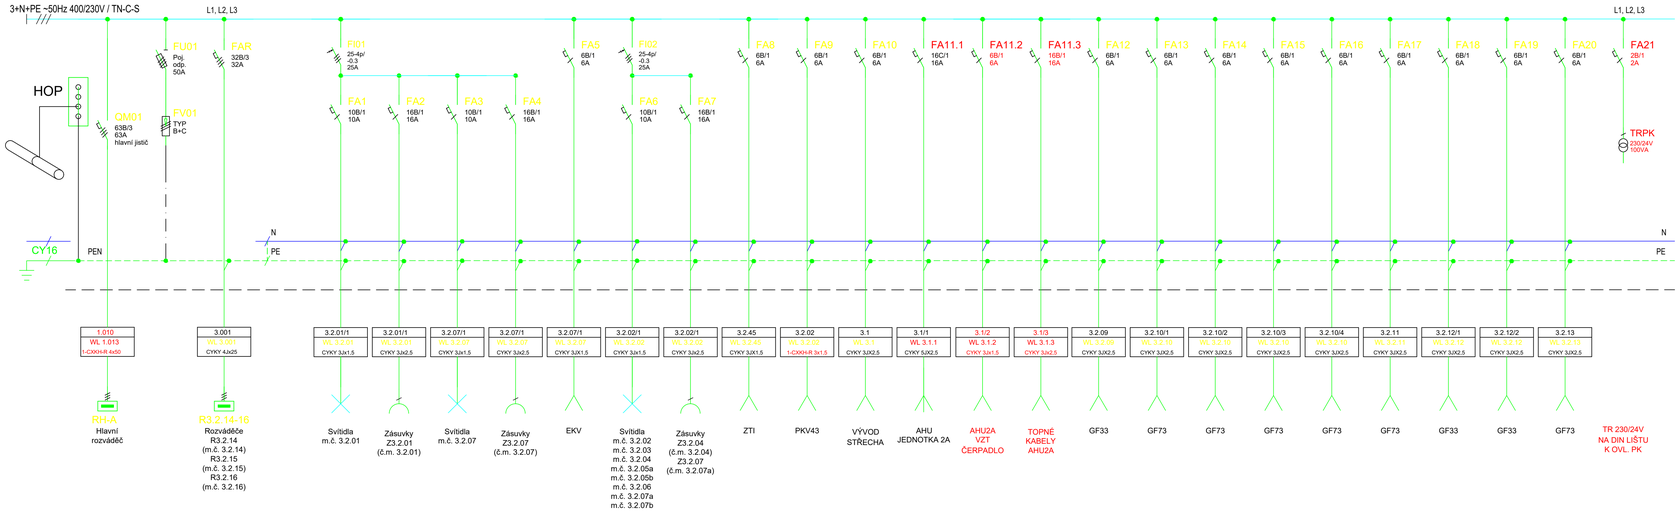

R2	Aktualizace PD - úpravy VH dle požadavků SŽ	01.2021	Ing. Pejchar
Z1	Úprava napájecího kabelu - dle určené energetické bilance	01.2020	Ing. Pejchar
ZMĚNA		DATUM	PODPIS

OBJEDNATEL

SPRÁVA ŽELEZNIC

Správa železnic
Praha 1 - Nové Město, Dlážděná 1003/7, PSČ 110 00
Stavební správa západ
Sokolovská 278/1955, 190 00 Praha 9

VPÚ DECO PRAHA a.s.
ČÍSLO ZAKÁZKY: Z-3478-107/4D
e-Podpisy

S-JTSK ±0,000 = 222,06 m n.m. Bpv

ALMAPRO, s.r.o.
Průběžná 1108/77, 100 00 Praha 10
tel.: +420 225 017 333
IČ: 24150134
DIČ: CZ24150134
e-mail: info@almapro.cz / www.almapro.cz

VEDOUCÍ PROJEKCE	ZODP. PROJEKTANT	PROJEKTOVAL	HL. INŽ. PROJEKTU
ING. JIŘÍ ŘEHÁK	ING. Miloslav PEJCHAR	ING. Miloslav PEJCHAR	Martin PRAŽSKÝ

REKONSTRUKCE VÝPRAVNÍ BUDOVY V ŽST BEROUN
Nádražní 129, 266 01 Beroun
SO 110 Rekonstrukce objektu
J00 Zařízení silnoproudé elektrotechniky vč. uzemnění a hromosvodu

ČÍSLO ZAKÁZKY	Z2021-002
DOKUMENTACE	DPS
MĚŘÍTKO	-
DATUM	01/2021
POČET FORMÁTŮ	297x1050

OBSAH PRÍLOHY

PATROVÝ ROZVÁDĚČ R 3A

ČÁST	PŘÍLOHA Č.	ČÍSLO KOPIE
E	104.5	