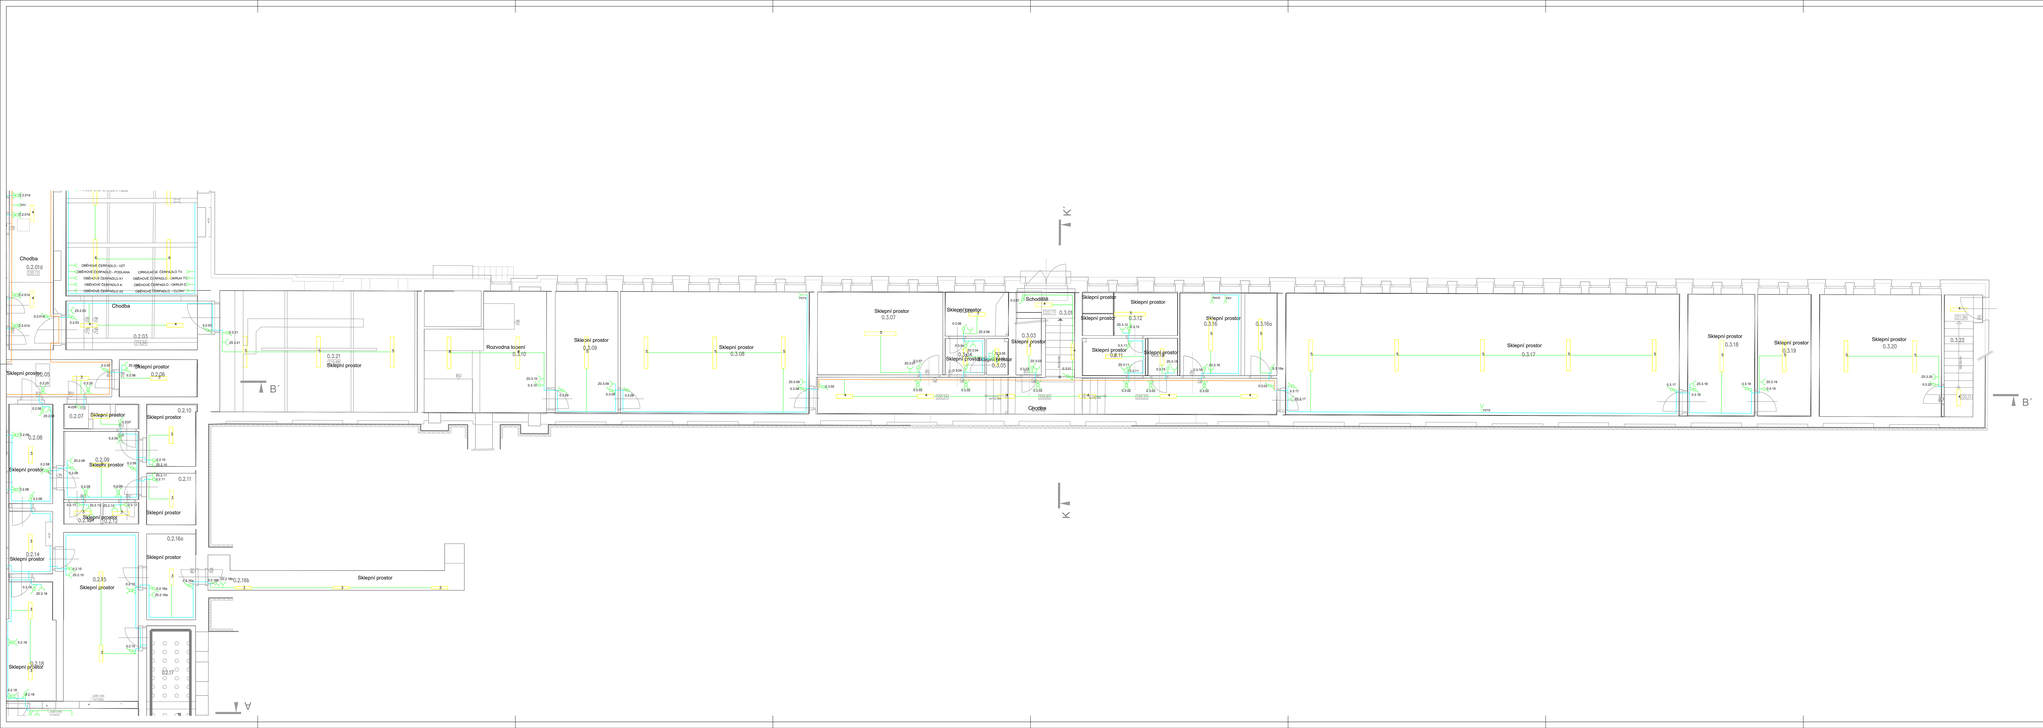

Tabulka místností - Drážní budova

Číslo místn.	Název	Plocha [m²]	Obvod [m]	Výška [m]	Poznámka
0.2.01d	Chodba	20,1	21,0	---	
0.2.03	Chodba	29,1	23,5	---	
0.2.05	Sklepní prostor	3,6	8,0	---	
0.2.06	Sklepní prostor	4,3	8,4	---	
0.2.07	Sklepní prostor	9,3	12,6	---	
0.2.08	Sklepní prostor	9,3	12,6	---	
0.2.09	Sklepní prostor	9,3	12,6	---	
0.2.10	Sklepní prostor	4,3	8,4	---	
0.2.11	Sklepní prostor	4,3	8,4	---	
0.2.14	Sklepní prostor	10,7	13,2	---	
0.2.85	Sklepní prostor	10,7	13,2	---	
0.2.16a	Sklepní prostor	4,3	8,4	---	
0.2.16b	Sklepní prostor	4,3	8,4	---	
0.3.21	Sklepní prostor	21,1	19,0	---	
0.3.10	Rozvodna topení	7,0	10,6	---	
0.3.09	Sklepní prostor	7,0	10,6	---	
0.3.08	Sklepní prostor	7,0	10,6	---	
0.3.07	Sklepní prostor	4,4	8,4	---	
0.3.04	Sklepní prostor	4,4	8,4	---	
0.3.05	Sklepní prostor	6,1	10,0	---	
0.3.06	Schodiště	13,1	15,0	---	
0.3.03	Sklepní prostor	13,1	15,0	---	
0.3.12	Sklepní prostor	21,1	19,0	---	
0.3.16	Sklepní prostor	21,1	19,0	---	
0.3.16a	Sklepní prostor	6,4	9,6	---	
0.3.17	Sklepní prostor	61,2	33,0	---	
0.3.18	Sklepní prostor	21,1	19,0	---	
0.3.19	Sklepní prostor	21,1	19,0	---	
0.3.20	Sklepní prostor	21,1	19,0	---	
0.3.22	Chodba	6,4	9,6	---	

Celková plocha [m²]: 359,5

Celková plocha [m²]: 1896,0

LEGENDA:

- KOD+ASC
- OBVĚTLENÍ
- OBVĚTLENÍ NOUZOVÉ
- OBVĚTLENÍ S POHYB.ČIDLEM
- ZÁSUVKA JEDNOFÁZOVÁ
- ZVONKOVÁ SIGNALIZACE
- PŘÍPOJKA TŘÍFÁZOVÁ
- VYPÍNAČ JEDNODUCHÝ
- VYPÍNAČ STŘÍDAVÝ
- TELEFONNÍ A RADIO ZÁSUVKA
- VYPÍNAČ DVOJITÝ
- ČIDLO/SPÍNAČ PŘÍCHODOVÝ
- VYPÍNAČ PŘEPÍNACÍ
- PŘEPÍNAČ SPOTŘEBIČ
- ZÁSUVKA DVOJITÁ
- ZÁSUVKA DVOJITÁ S PŘEPĚŤOVOU OCHRANOU
- TRASA VEDENÍ PRO SVÍTIDLA
- TRASA VEDENÍ PRO ZÁSUVKY A VODIČ/Y ZLAMY
- TRASA VEDENÍ V OMÍTCE

LEGENDA SVÍTIDEL:

ŽST Beroun – 1.PP

1	2 ks	VYŘTYCH a.s. BANDOG-LED-1700-4K Interiér LED luminaire recessed
2	19 ks	VYŘTYCH a.s. BANDOG-LED-800-4K Interiér LED luminaire recessed
3	69 ks	VYŘTYCH a.s. EUROPA-LED-1250-118-4K Průmyslové LED svítidlo
4	94 ks	VYŘTYCH a.s. EUROPA-LED-2500-218-4K Průmyslové LED svítidlo
5	58 ks	VYŘTYCH a.s. EUROPA-LED-2600-136-4K Průmyslové LED svítidlo
6	14 ks	VYŘTYCH a.s. EUROPA-LED-3850-158-4K Průmyslové LED svítidlo
7	2 ks	VYŘTYCH a.s. EUROPA-LED-5000-218-4K Průmyslové LED svítidlo
8	2 ks	VYŘTYCH a.s. EUROPA-LED-5100-236-4K Průmyslové LED svítidlo
9	6 ks	VYŘTYCH a.s. EUROPA-LED-7600-258-4K Průmyslové LED svítidlo

Změna	Datum	Podpis

OBJEDNATEL

Správa železniční dopravní cesty, státní organizace
Praha 1 - Nové Město, Dlážděná 1003/7, PSČ 110 00
Oblastní ředitelství Praha
Praha 7, Partyzánská 24, PSČ 170 00

Měř. 1:100 | 1:50 | 1:25 | 1:10 | 1:5 | 1:1 | 1:1000 | 1:500 | 1:200 | 1:100 | 1:50 | 1:25 | 1:10 | 1:5 | 1:1 | Arch.

SUDOP PRAHA a. s.
Olšanská 54, 130 80 Praha 3
tel.: 296 328 111, fax: 296 328 112

IČ: 27481660
DIČ: CZ27481660
www.sudop.cz

ODPOVĚDNÝ PROJEKTANT	PROJEKTANT	PROJEKTANT	Ing. Petr PROCHÁZKA
Ing. Vojtěch ROUBÍK	Ing. Vojtěch ROUBÍK	Ing. Tomáš PROCHÁZKA	Ing. Tomáš PROCHÁZKA

REKONSTRUKCE VYPRAVNÍ BUDOVY V ŽST BEROUN
Nádražní 129, 266 01 Beroun
SO 110 Rekonstrukce objektu
PŘÍ ŽaTUzemí: stanovuje elektrotechnika, el. zásobování a telekomunikace

ZPRACOVAL		ZÁKLADNÍ	03/2025
		DOKUMENTACE	DOKUMENTACE
KRESLIL			
DATUM		ČÍSLO	
PODPIS			

ČÍSLO			