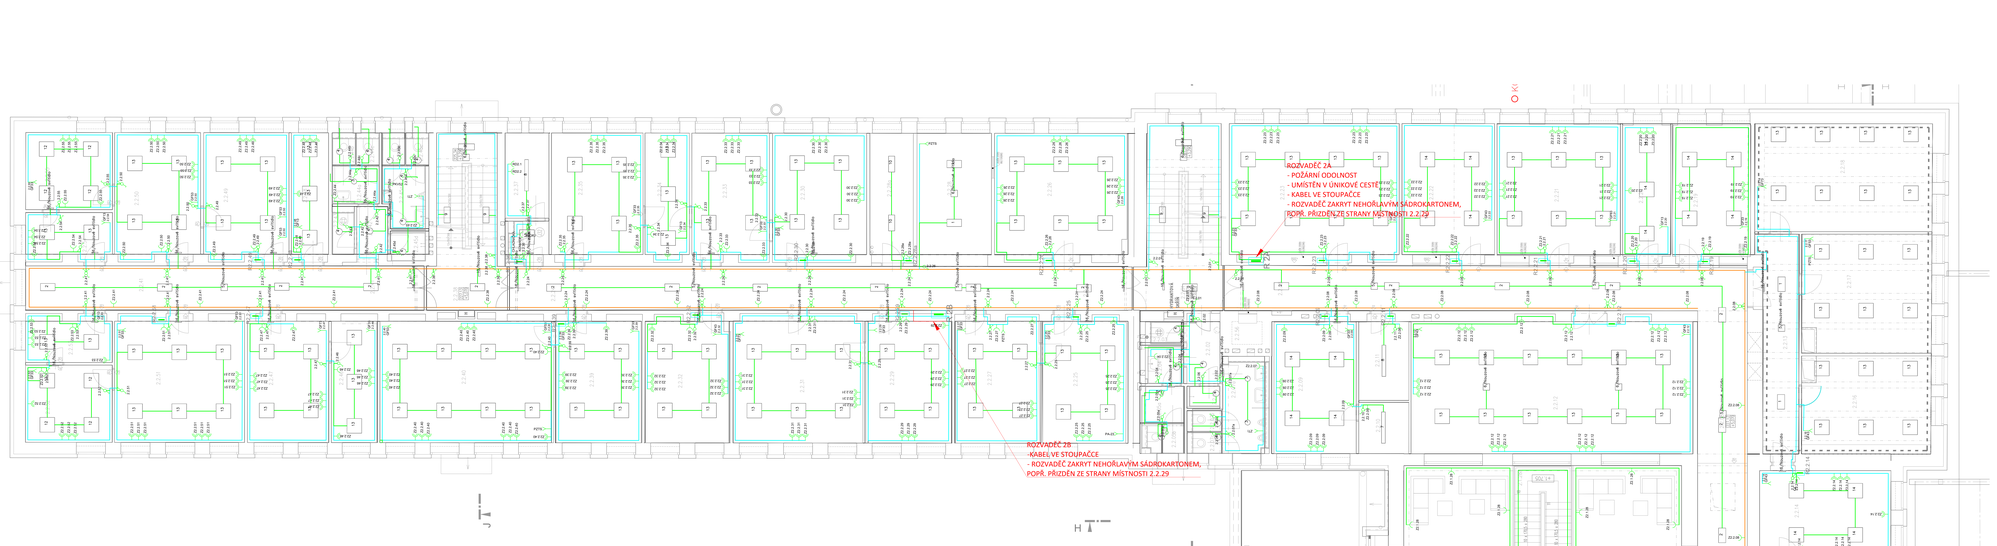

Tabulka místností - Vypravní hala

Číslo	Název	Plocha [m²]	Výška [m]	Ve výšce [m]	Poznámka
2.1.01	Chodba	15,6	3,00–3,21	2,20	
2.1.02	Chodba	19,1	3,00–3,21	2,20	
2.1.03	Provozní/servisní prostor	28,2	3,00–3,21		
2.1.04	Chodba	25,6	3,00	2,20	
2.1.05	Vlakové čety – šatna	12,0	3,00–3,21		
2.1.06	Vlakové čety – šatna	19,8	3,00–3,21		
2.1.07	Vlakové čety – šatna	19,6	3,00–3,21		
2.1.08	Vlakové čety – šatna	9,7	3,00–3,21		
2.1.09	Vlakové čety – chodba + šatna	24,3	3,00	2,20	
2.1.10	Vlakové čety – chodba	9,8	3,00–3,21	2,20	
2.1.11	Vlakové čety – pokoj	15,3	3,00–3,21		
2.1.12	Vlakové čety – chodba	12,5	3,00	2,20	
2.1.13	Vlakové čety – pokoj	16,8	3,00–3,21		
2.1.14	Schodiště	12,5	4,88	2,60	
2.1.15	Vlakové čety – WC - chodba	3,3	3,00–3,21	2,60	
2.1.16	Vlakové čety – WC - muži – předsíň	4,5	3,00–3,21	2,60	
2.1.17	Vlakové čety – WC - muži – kabina	1,1	3,00–3,21	2,78	
2.1.18	Vlakové čety – WC - muži – sprcha	5,7	3,00–3,21	2,60	
2.1.19	Vlakové čety – WC - ženy – sprcha	5,7	3,00–3,21	2,60	
2.1.20	Vlakové čety – WC - ženy – předsíň	3,4	3,00–3,21	2,60	
2.1.21	Vlakové čety – WC - ženy – kabina	1,1	3,00–3,21	2,78	
2.1.22	Vlakové čety – WC - ženy – kabina	1,1	3,00–3,21	2,78	
2.1.23	Vlakové čety – úklidová místnost	3,5	3,00–3,21	2,60	
2.1.24	Vlakové čety – chodba	9,5	3,00–3,21	2,20	
2.1.25	Vlakové čety – pokoj	15,3	3,00–3,21		
2.1.26	Vlakové čety – pokoj	18,4	3,00–3,21		
2.1.27	Vlakové čety – pokoj	14,5	3,00–3,21		
2.1.28	Vlakové čety – předsíň	4,1	3,00–3,21	2,60	
2.1.29	Vlakové čety – sklad	10,0	3,00–3,21		
2.1.31	Podélný/ý prostor	148,1	0–4,390		
2.1.32	Tenisa kolonka	3,8	4,88		
2.1.33	Trvalého sedadla	8,6	4,88		

Celková plocha [m²]: 594,7

Tabulka místností - Administrativní budova

Číslo	Název	Plocha [m²]	Výška [m]	Ve výšce [m]	Poznámka
2.2.01	Schodiště	8,1	3,47	2,60	
2.2.02	WC – chodba	4,1	3,47	2,60	
2.2.03	WC – zádobí místnost	1,7	3,47	2,60	
2.2.04	WC ženy – předsíň	2,2	3,47	2,60	
2.2.05a	WC ženy – předsíň	2,8	3,47	2,60	
2.2.05b	WC ženy – kabina	1,1	3,47	2,60	
2.2.06	WC – společná sprcha	5,3	3,47	2,60	
2.2.07a	WC muži – předsíň	2,8	3,47	2,60	
2.2.07b	WC muži – kabina	1,1	3,47	3,10	
2.2.07c	WC muži – kabina	1,1	3,47	3,10	
2.2.08	Chodba	47,3	3,47		
2.2.09	Kancelář 1ŽOC	19,2	3,47		
2.2.10	Sklad 1ŽOC	6,3	3,47		
2.2.11	Sklad	6,9	3,47		
2.2.12	Chodba	14,8	3,47		
2.2.13	Chodba	114,8	3,47	2,60	
2.2.14	Kancelář	19,6	3,00		
2.2.15a	Kancelář	5,3	3,00		
2.2.16	Kancelář	18,9	3,00		
2.2.17	Kancelář	25,7	3,00		
2.2.18	Kancelář	32,5	3,60		
2.2.19	Kancelář	18,3	3,00		
2.2.20	Kancelář	11,0	3,46		
2.2.21	Kancelář	11,0	3,46		
2.2.22	Kancelář	21,4	3,46		
2.2.23	Kancelář	29,2	3,46		
2.2.24	Chodba	45,5	3,46	2,60	
2.2.25	Kancelář 1ŽOC	13,8	3,00		
2.2.26	Kancelář 1ŽOC	29,2	3,00		
2.2.27	Kancelář 1ŽOC	18,4	3,00		
2.2.28	Chodba	9,5	3,00		
2.2.29	Kancelář 1ŽOC 5.8	5,8	3,00		
2.2.30	Kancelář 1ŽOC	16,7	3,00		
2.2.31	Kancelář 1ŽOC	20,8	3,00		
2.2.32	Kancelář 1ŽOC	28,4	3,00		
2.2.33	Kancelář 1ŽOC	9,2	3,00		
2.2.34	Kancelář 1ŽOC	16,9	3,00		
2.2.35	Kancelář 1ŽOC	16,9	3,00		
2.2.36	Kancelář 1ŽOC	19,6	3,00		
2.2.37	Kancelář 1ŽOC	9,2	3,00		
2.2.38	Sklad 1ŽOC	6,3	3,00		
2.2.39	Schodiště	20,7	3,46	2,60	
2.2.39a	Kancelář 1ŽOC	18,7	3,00		
2.2.40	Kancelář 1ŽOC	37,3	3,00		
2.2.41	Chodba	29,8	3,46	2,60	
2.2.42	WC - předsíň	2,9	3,00	2,60	
2.2.43	WC – zádobí místnost	1,5	3,00	2,60	
2.2.44	WC ženy – předsíň	1,5	3,00	2,60	
2.2.44a	WC ženy – kabina	1,1	3,00	2,60	
2.2.44b	WC ženy – kabina	1,1	3,00	2,60	
2.2.45a	WC muži – předsíň	4,2	3,00	2,60	
2.2.45b	WC muži – kabina	1,1	3,00	2,60	
2.2.45c	WC muži – kabina	1,1	3,00	2,60	
2.2.46	WC – společná sprcha	10,0	3,00		
2.2.47	Kancelář	15,0	3,00		
2.2.48	Kancelář	8,3	3,00		
2.2.49	Kancelář	16,5	3,00		
2.2.50	Kancelář	18,7	3,00		
2.2.51	Kancelář	18,7	3,00		
2.2.52	Kancelář	17,4	3,00		
2.2.53	Kancelář	7,0	3,00		
2.2.54	Kancelář	7,0	3,00		
2.2.55	Kancelář	11,4	3,00		
2.2.56	Provozní/servisní prostor	5,0	3,00		

Celková plocha [m²]: 972,7

LEGENDA:

- ROZVADĚČ
- OSVĚTLENÍ
- OSVĚTLENÍ NOUZOVÉ
- OSVĚTLENÍ S POHYB.ČIDLEM
- ZÁSUVKA JEDNOFÁZOVÁ
- ZÁSUVKA TŘÍFÁZOVÁ
- VYPÍNAČ JEDNOPÓLOVÝ
- VYPÍNAČ STŘÍDAVÝ
- ZAPOJENÍ ZÁSUVEK ZDOLNA
- TLAČÍTKO A RADIO ZÁSUVKA
- VYPÍNAČ DVOJITÝ
- ČIDLO/VYP. PROSTOROVÝ
- VYPÍNAČ HŘÍDELOVÝ
- PŘEPÍNAČ SPOTŘEBIČ
- ZÁSUVKA/VYP. SPOTŘEBIČ
- ODPOJ.BUDÍČ POHYBLIVÉ DYHOVANÉHO ODVODU
- TRASA VEDENÍ PRO SVÍTIDLA
- TRASA VEDENÍ PRO ZÁSUVKY A VODIČE V PODLAHÁCH
- TRASA VEDENÍ PRO OSTATNÍ

LEGENDA SVÍTIDEL:

2ST Beroun – 2.NP

1	4 ×	LED–OP–3050–4K Interiérové LED svítidlo -nástropné
2	4 ×	LED–OP–3050–4K Interiérové LED svítidlo -nástropné
3	8 ×	LED–1750–4K Interiér LED luminaire -recessed
4	22 ×	LED–800–4K Interiér LED luminaire -recessed
5	12 ×	2x–CDR–C1–ST, 1h Nouzové LED svítidlo
6	7 ×	2h–BQ–ST, 1h Nouzové LED svítidlo
7	1 ×	LED–2600–CSH–4K Přisazené LED svítidlo
8	2 ×	LED–5100–CSN–4K Přisazené LED svítidlo
9	1 ×	LED–5100–CSN–4K Interiérové LED svítidlo přisazené
10	2 ×	LED–OP–3050–4K Interiérové LED svítidlo přisazené
11	10 ×	LED–SQ–MP–3100–4K Interiérové LED svítidlo
12	26 ×	LED–SQ–MP–4100–4K Interiérové LED svítidlo
13	130 ×	LED–SQ–MP–5100–4K Interiérové LED svítidlo
14	1 ×	LED–SQ–MP–5100–4K Interiérové LED svítidlo
15	3 ×	LED–4C–ST, 1h, IP20 Nouzové LED svítidlo -nástěnné a podélkrytím zákrytem
16	41 ×	LED–1–M1–ST, 1h Nouzové LED svítidlo s piktogramem

R2	Aktualizace PD - úpravy VH dle požadavků SŽ	01.2021	Ing. Pechník
VERZE		DATUM	ZMĚNU PROVEDL

OBJEDNATEL

SPRÁVA ŽELEZNIC

Správa železnic
Praha 1 - Nové Město, Dlážděná 1003/7, PSČ 110 00
Stavební správa západ
Sokolovská 278/19/93, 190 00 Praha 9

ZHOTOVITEL

ALMAPRO, s.r.o.
Na Hřebenech II 1718/8, 140 00 Praha 4
tel.: +420 241 077 744

IČ 26145126
DIČ CZ26145126
e-mail: info@almapro.cz, www.almapro.cz

ODPOVĚDNÝ PROJEKTANT	PROJEKTANT	Ing. Jiří PROCHÁZKA
Ing. Jiří Procházka, Bc. Jakub Hrdlička	Bc. Tereza Pechníková	Bc. Martin Hrdlička

AUTORIZACE	11 375
ČKAIT	0500

REKONSTRUKCE VÝPRAVNÍ BUDOVY V ŽST BEROUN
Nádražní 129, 266 01 Beroun
SO 110 Rekonstrukce objektu
ČÁST DOKUMENTACE PROVEDENÍ STAVBY
OBJEKT, ZAŘÍZENÍ, PROVOZNÍ SOUBOR

DOKUMENT	DATUM
PROFESE	EL
MĚŘÍTKO	1:50
ČÍSLO	012021

ROZMÍSTĚNÍ KONCOVÝCH PRVKŮ 2. NP

STUPEŇ	LIST
E	103.2