SPRÁVA ŽELEZNIC

Váš dopis zn. 079/20-OL
Ze dne 19. 2. 2020
Naše zn. 10246/2020-SŽDC-OŘ BNO-SSZT JHL
Listů/příloh 1/2

Vyřizuje Jakub Šeba
Telefon +420 972 646 348
Mobil +420 606 712 972
E-mail seba@szdc.cz

Datum 13. března 2020

Stanislava Sedláčková
Signal Projekt s.r.o.
Sladkovského 2
772 00 Olomouc

Souhrnné stanovisko k zařízení technické infrastruktury (existence sítí) pro stavbu: „Oprava zabezpečovacího zařízení v ŽST Bystřice nad Pernštejnem"

Oblastní ředitelství Brno, na základě žádosti Signal Projekt s.r.o. ze dne 19. 2. 2020 předává zákresy inženýrských sítí včetně vyjádření jednotlivých složek pro výše uvedenou stavbu.

Oblastní ředitelství Brno souhlasí s realizací stavby „Oprava zabezpečovacího zařízení v ŽST Bystřice nad Pernštejnem" při splnění podmínek uvedených v příloze 1 - Vyjádření odborných správ.

S pozdravem

Ing. Libor Tkáč
ředitel Oblastního ředitelství Brno

Přílohy
Příloha 1 – Vyjádření odborných správ
Příloha 2 – Zákresy sítí

Správa železnic, státní organizace
zapsána v obchodním rejstříku vedeném Městským soudem v Praze, spisová značka A 48384

Sídlo: Dlážděná 1003/7, 110 00 Praha 1
IČO: 709 94 234 DIČ: CZ 709 94 234
www.szdc.cz

Oblastní ředitelství Brno
Kounicova 26
611 43 Brno

Ověřovací doložka změny datového formátu dokumentu podle § 69a zákona č. 499/2004 Sb.

Doložka číslo: 636293

Původní datový formát: application/pdf

UUID původní komponenty: b414fea5-f8ca-4566-83ed-fd9298a2a725

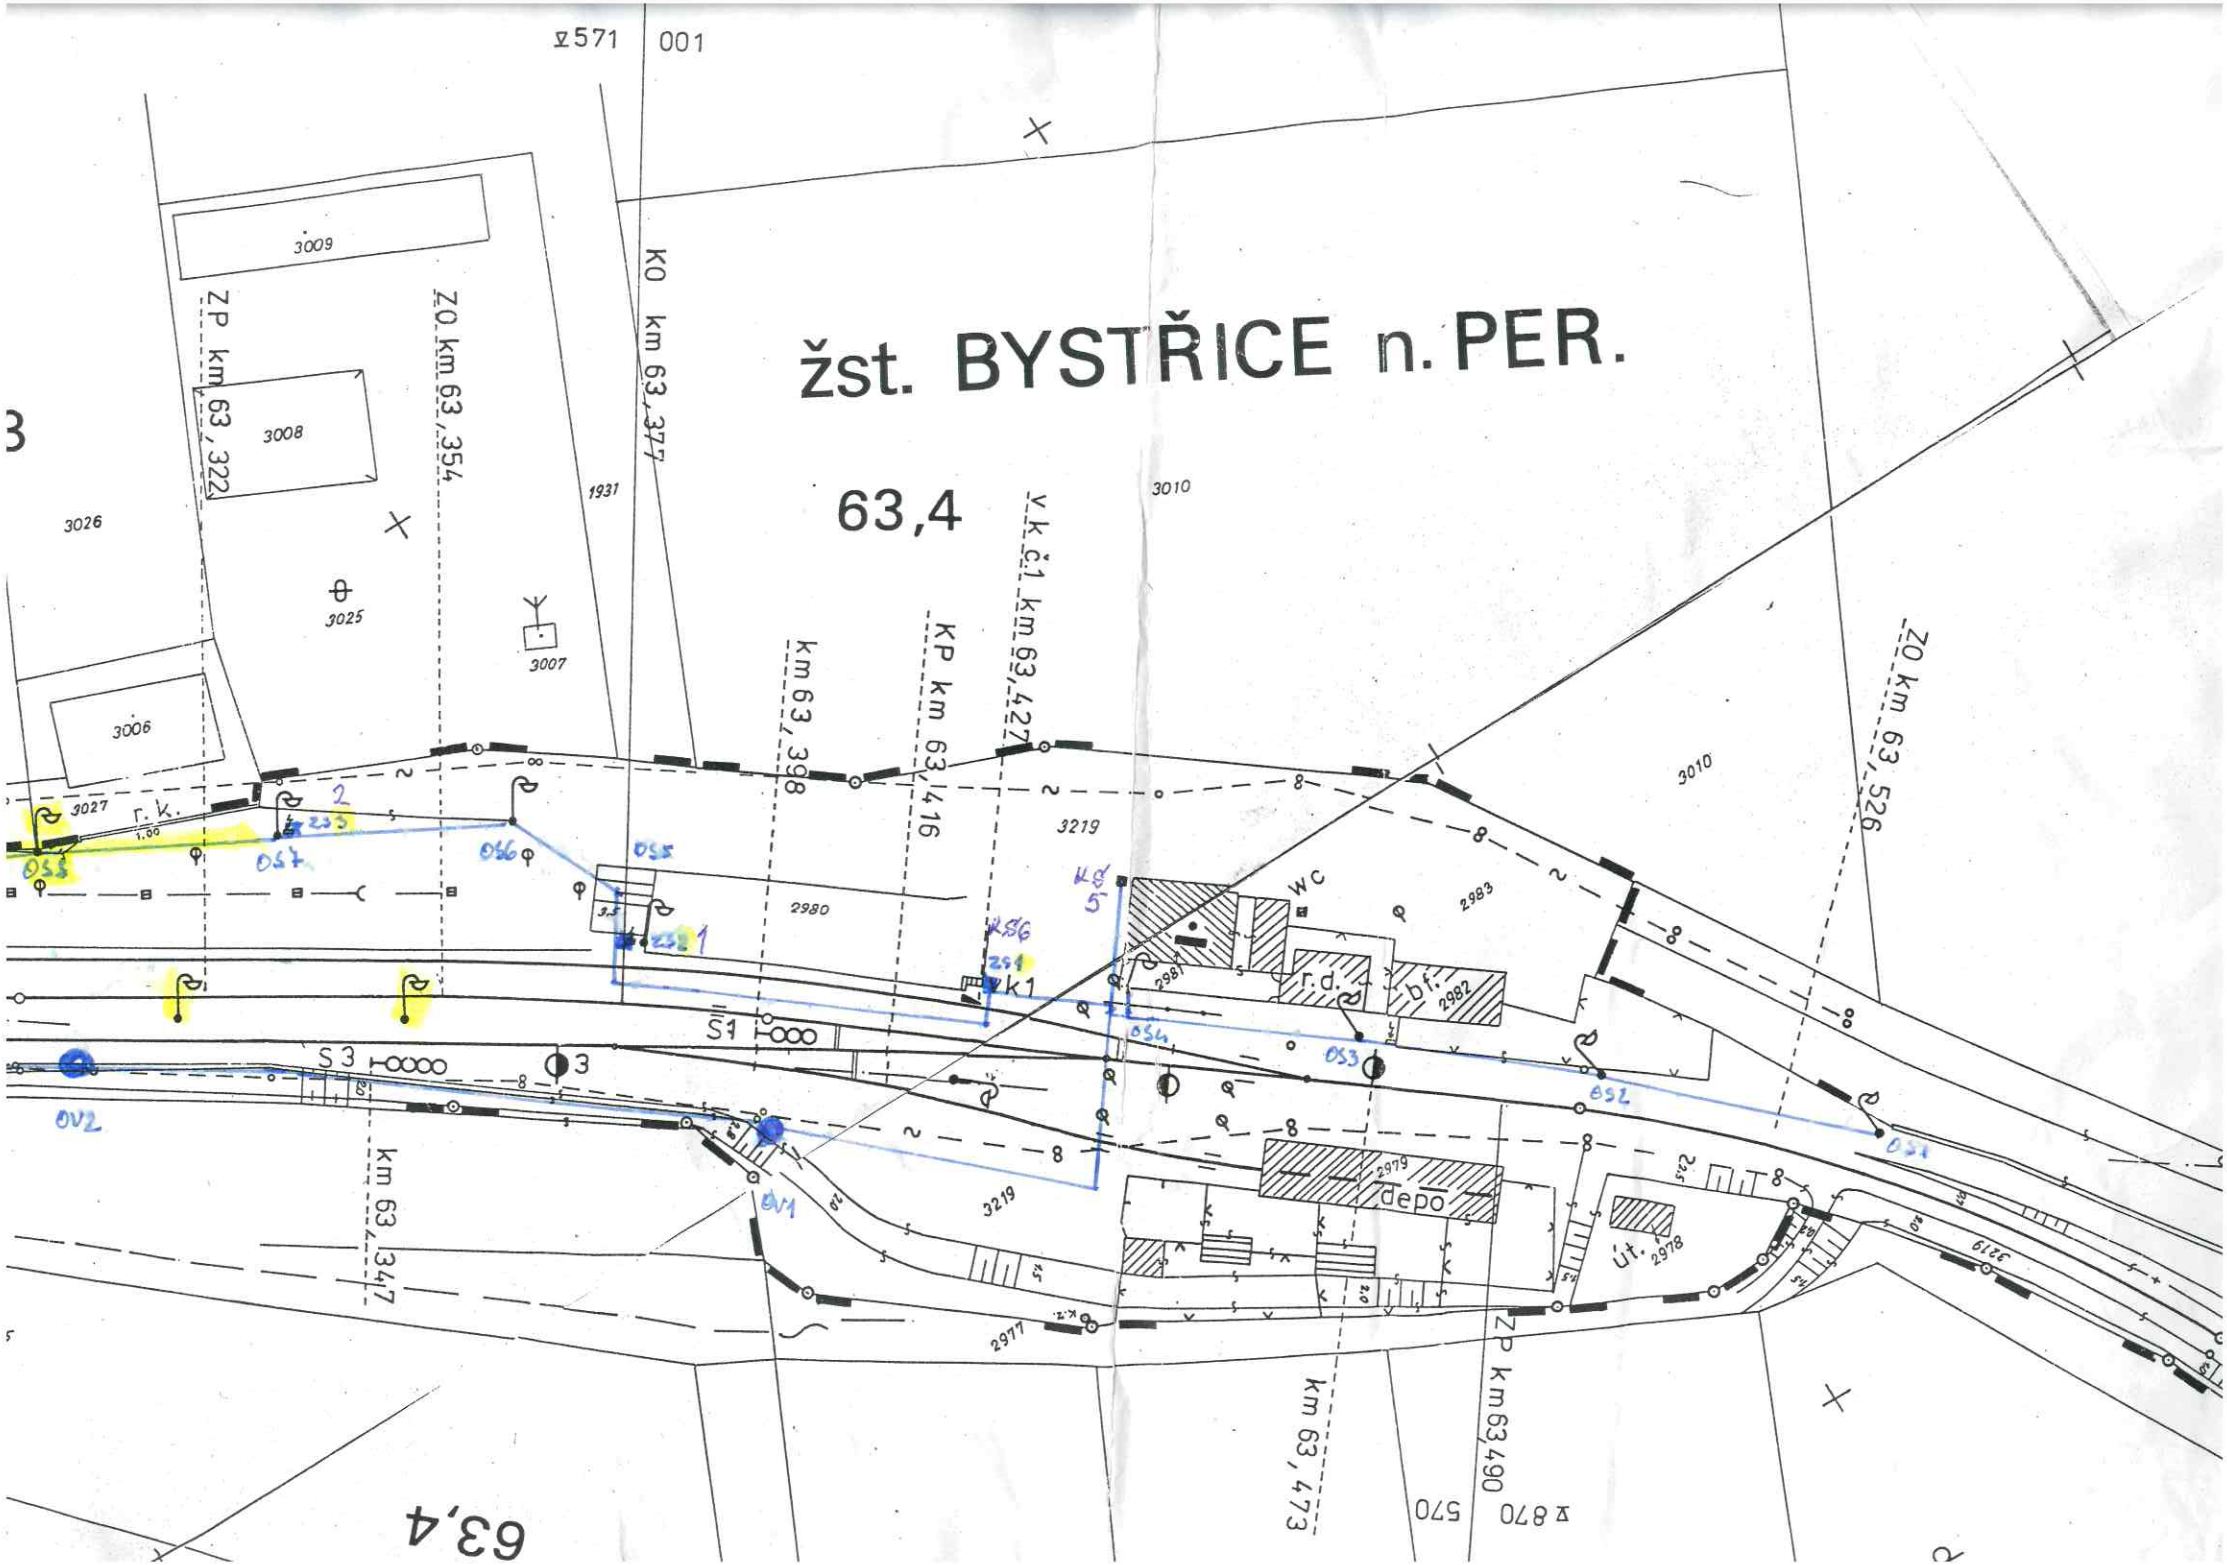
Jméno a příjmení osoby, která změnu formátu dokumentu provedla:

Systém ERMS (zpracovatel dokumentu Jakub ŠEBA)

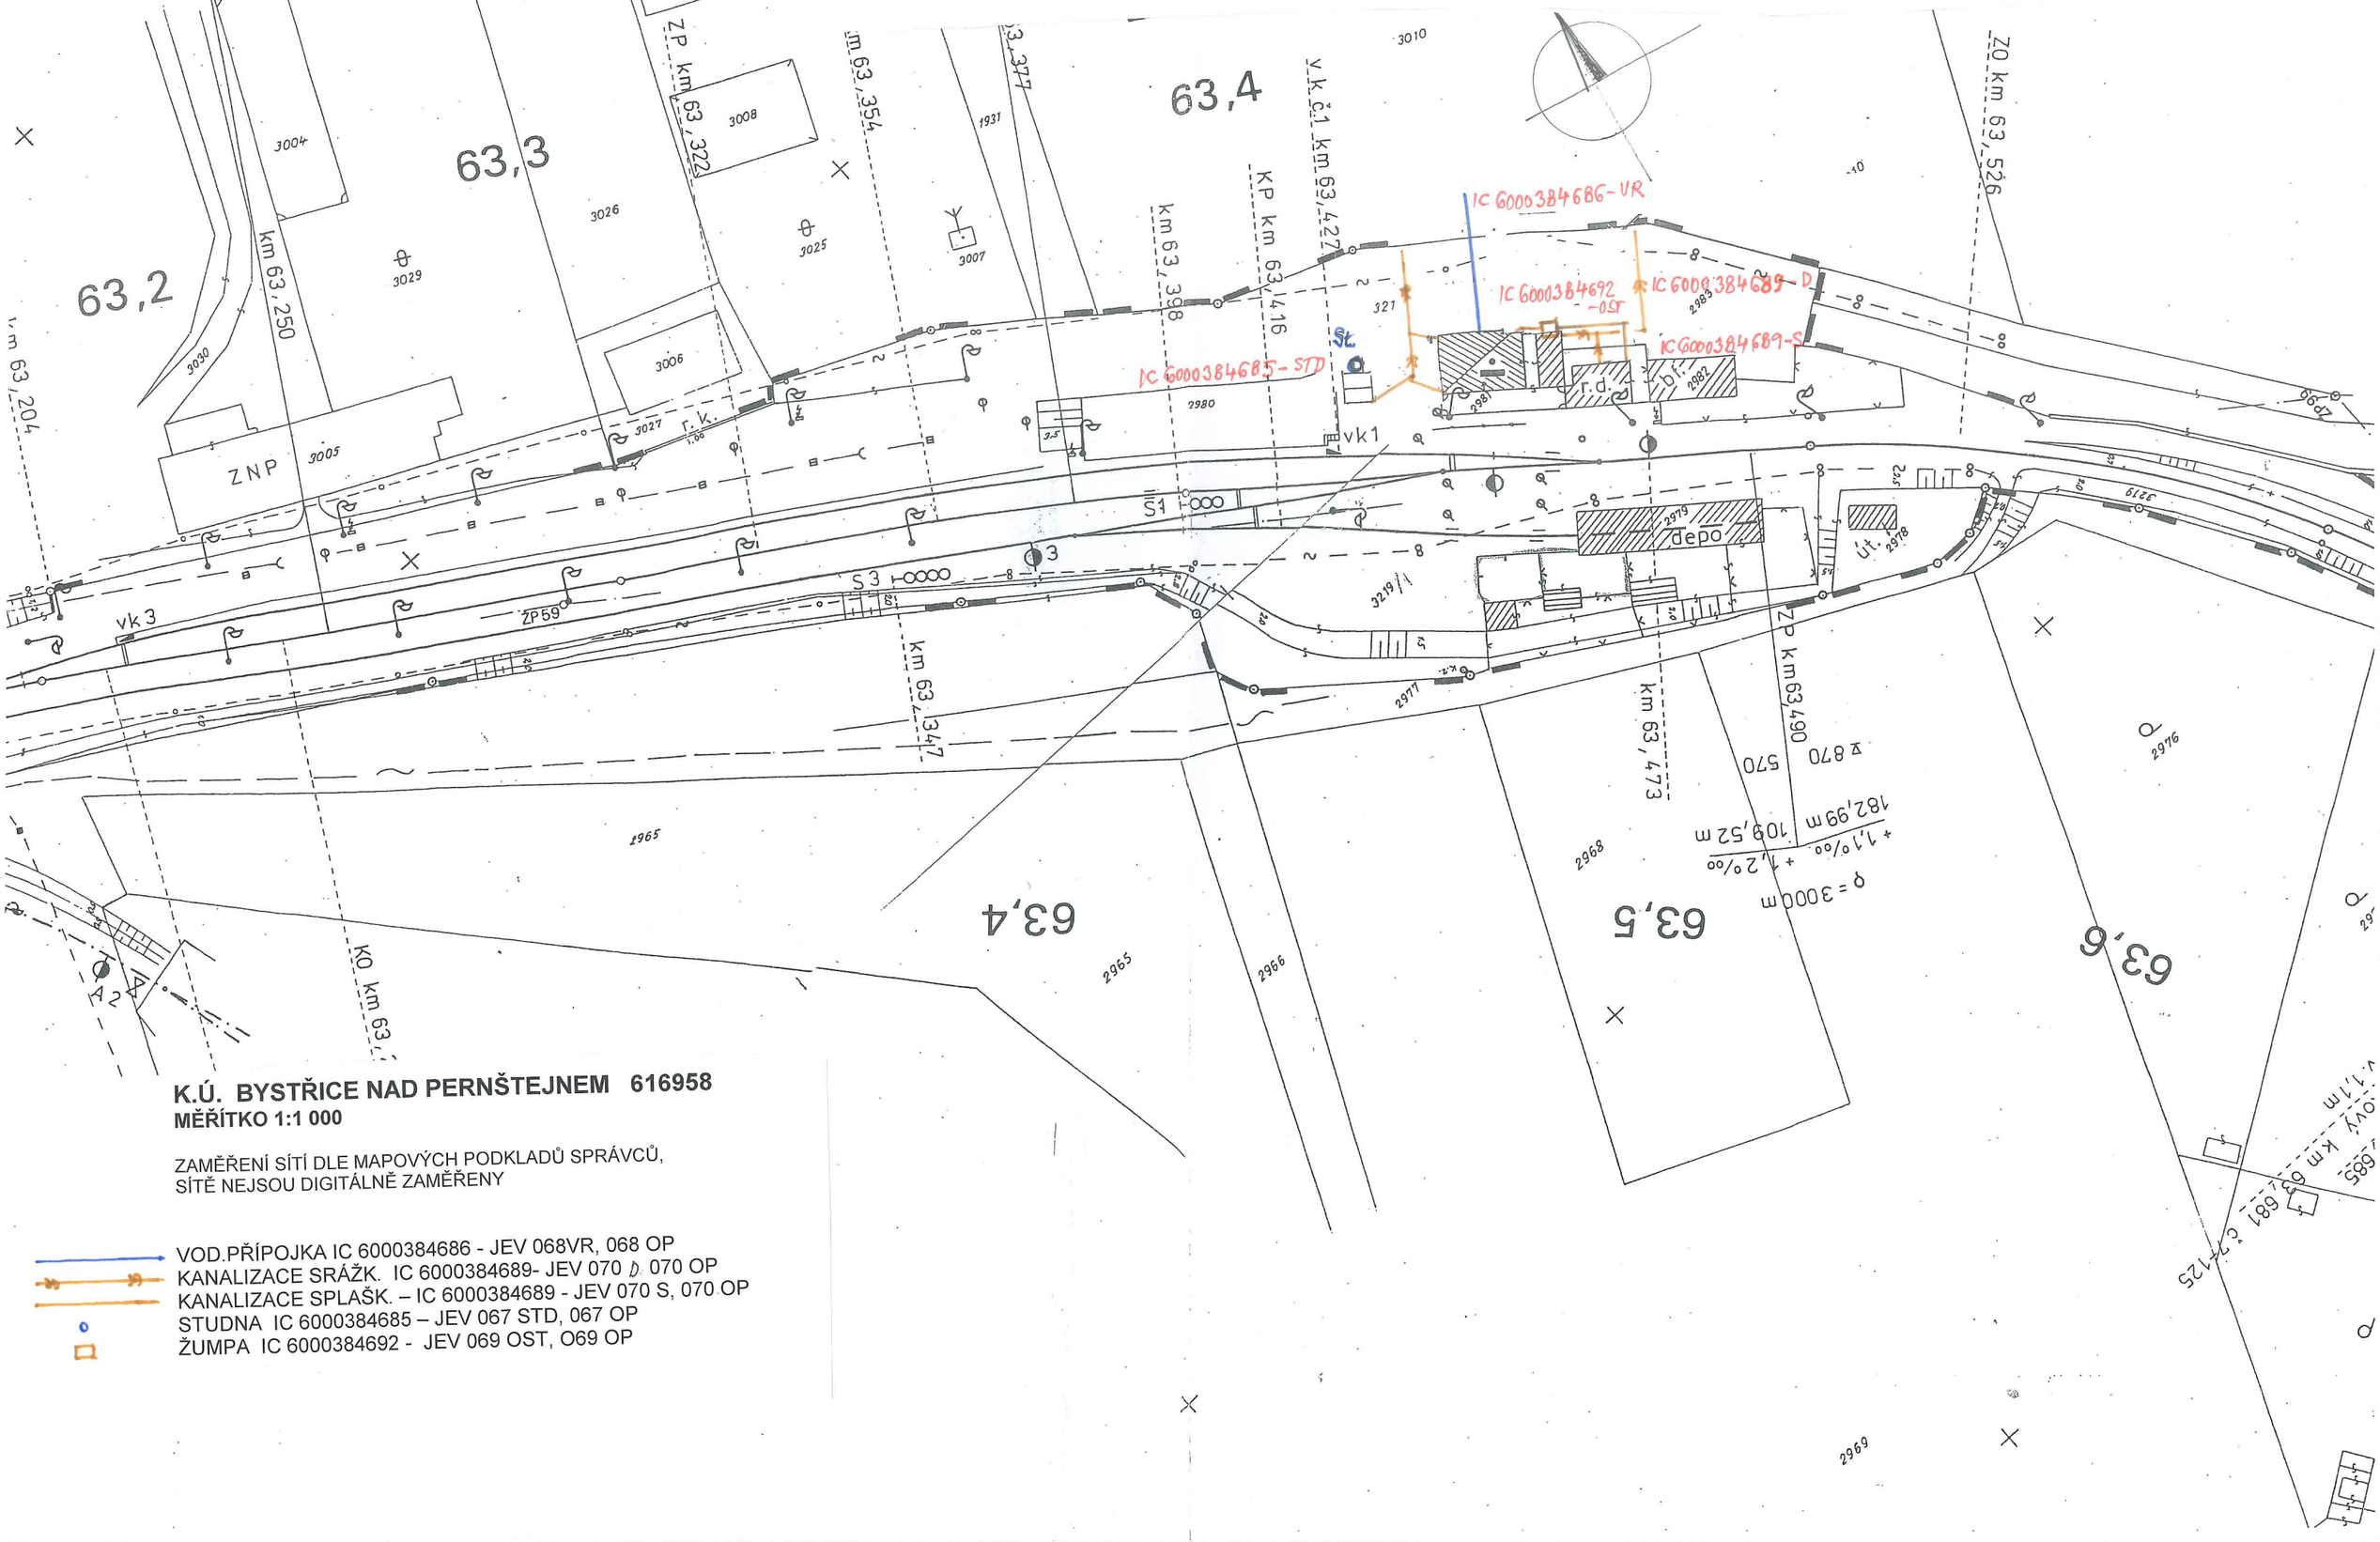
Subjekt, který změnu formátu provedl: Správa železnic, státní organizace

Datum vyhotovení ověřovací doložky: 20.03.2020 08:27:00

3aa82632-72f4-4e19-b8ca-9c88aa411456


žst. BYSTŘICE n. PER.
63,4
ZP km 63,322
ZO km 63,354
KO km 63,377
v.k.č.1 km 63,427
KP km 63,416
km 63,398
ZO km 63,526
ZP km 63,490
km 63,473
km 63,347
3009
3008
3026
3025
3007
3006
3027
3010
1931
3219
2980
2983
2981
2982
2979
depo
2978
2977
r.d.
bf.
WC
S1
S3
3
K1
OS1
OS2
OS3
OS4
OS5
OS6
OS7
OV1
OV2
2
1
5
570

ŽST. BYSTŘICE NAD PERNŠT.

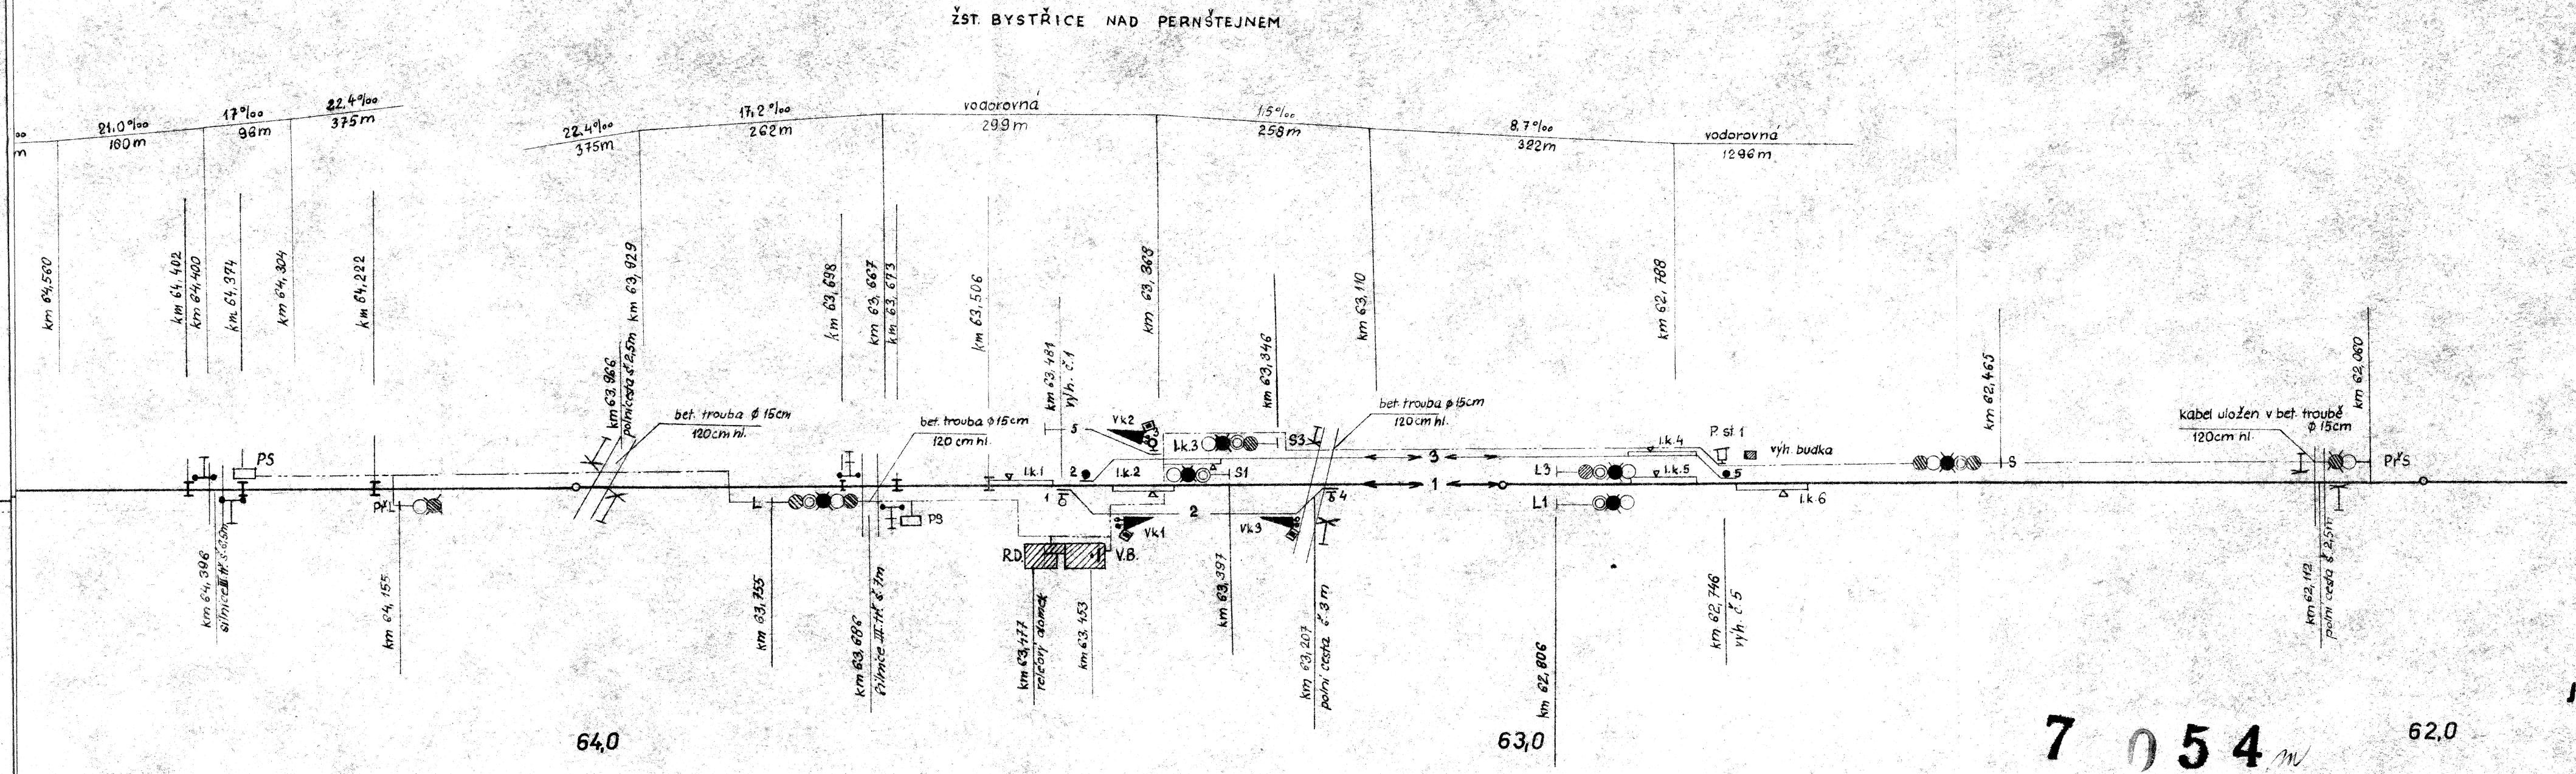


K.Ú. BYSTŘICE NAD PERNŠTEJNEM 616958

MĚŘÍTKO 1:1 000

ZAMĚŘENÍ SÍTÍ DLE MAPOVÝCH PODKLADŮ SPRÁVCŮ,
SÍTĚ NEJSOU DIGITÁLNĚ ZAMĚŘENY

VOD.PŘÍPOJKA IC 6000384686 - JEV 068VR, 068 OP
KANALIZACE SRÁŽK. IC 6000384689- JEV 070 D, 070 OP
KANALIZACE SPLAŠK. – IC 6000384689 - JEV 070 S, 070 OP
STUDNA IC 6000384685 – JEV 067 STD, 067 OP
ŽUMPA IC 6000384692 - JEV 069 OST, O69 OP



NOVÉ MĚSTO NA MORAVĚ
traťová rychlost 50km/hod.
zábrzdná vzdálenost 400m

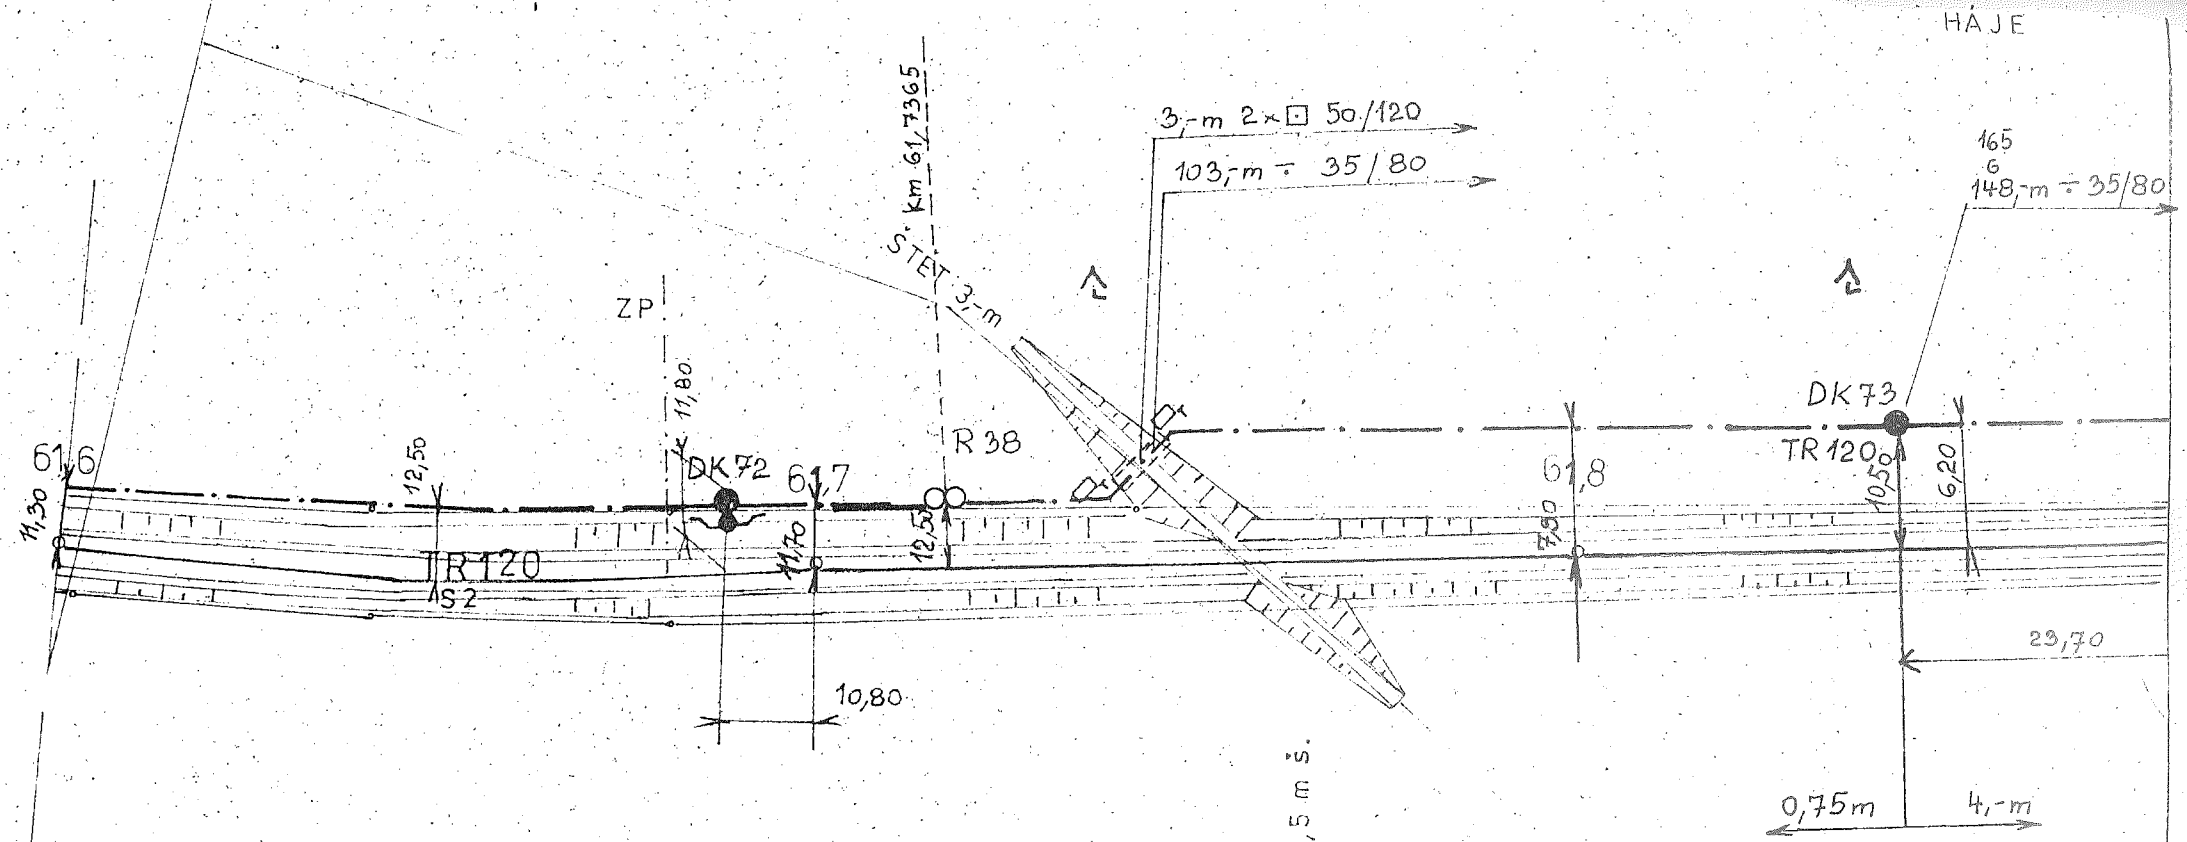
Československé státní dráhy
Sdělovací a zabezpečovací distance
BRNO - SEVER

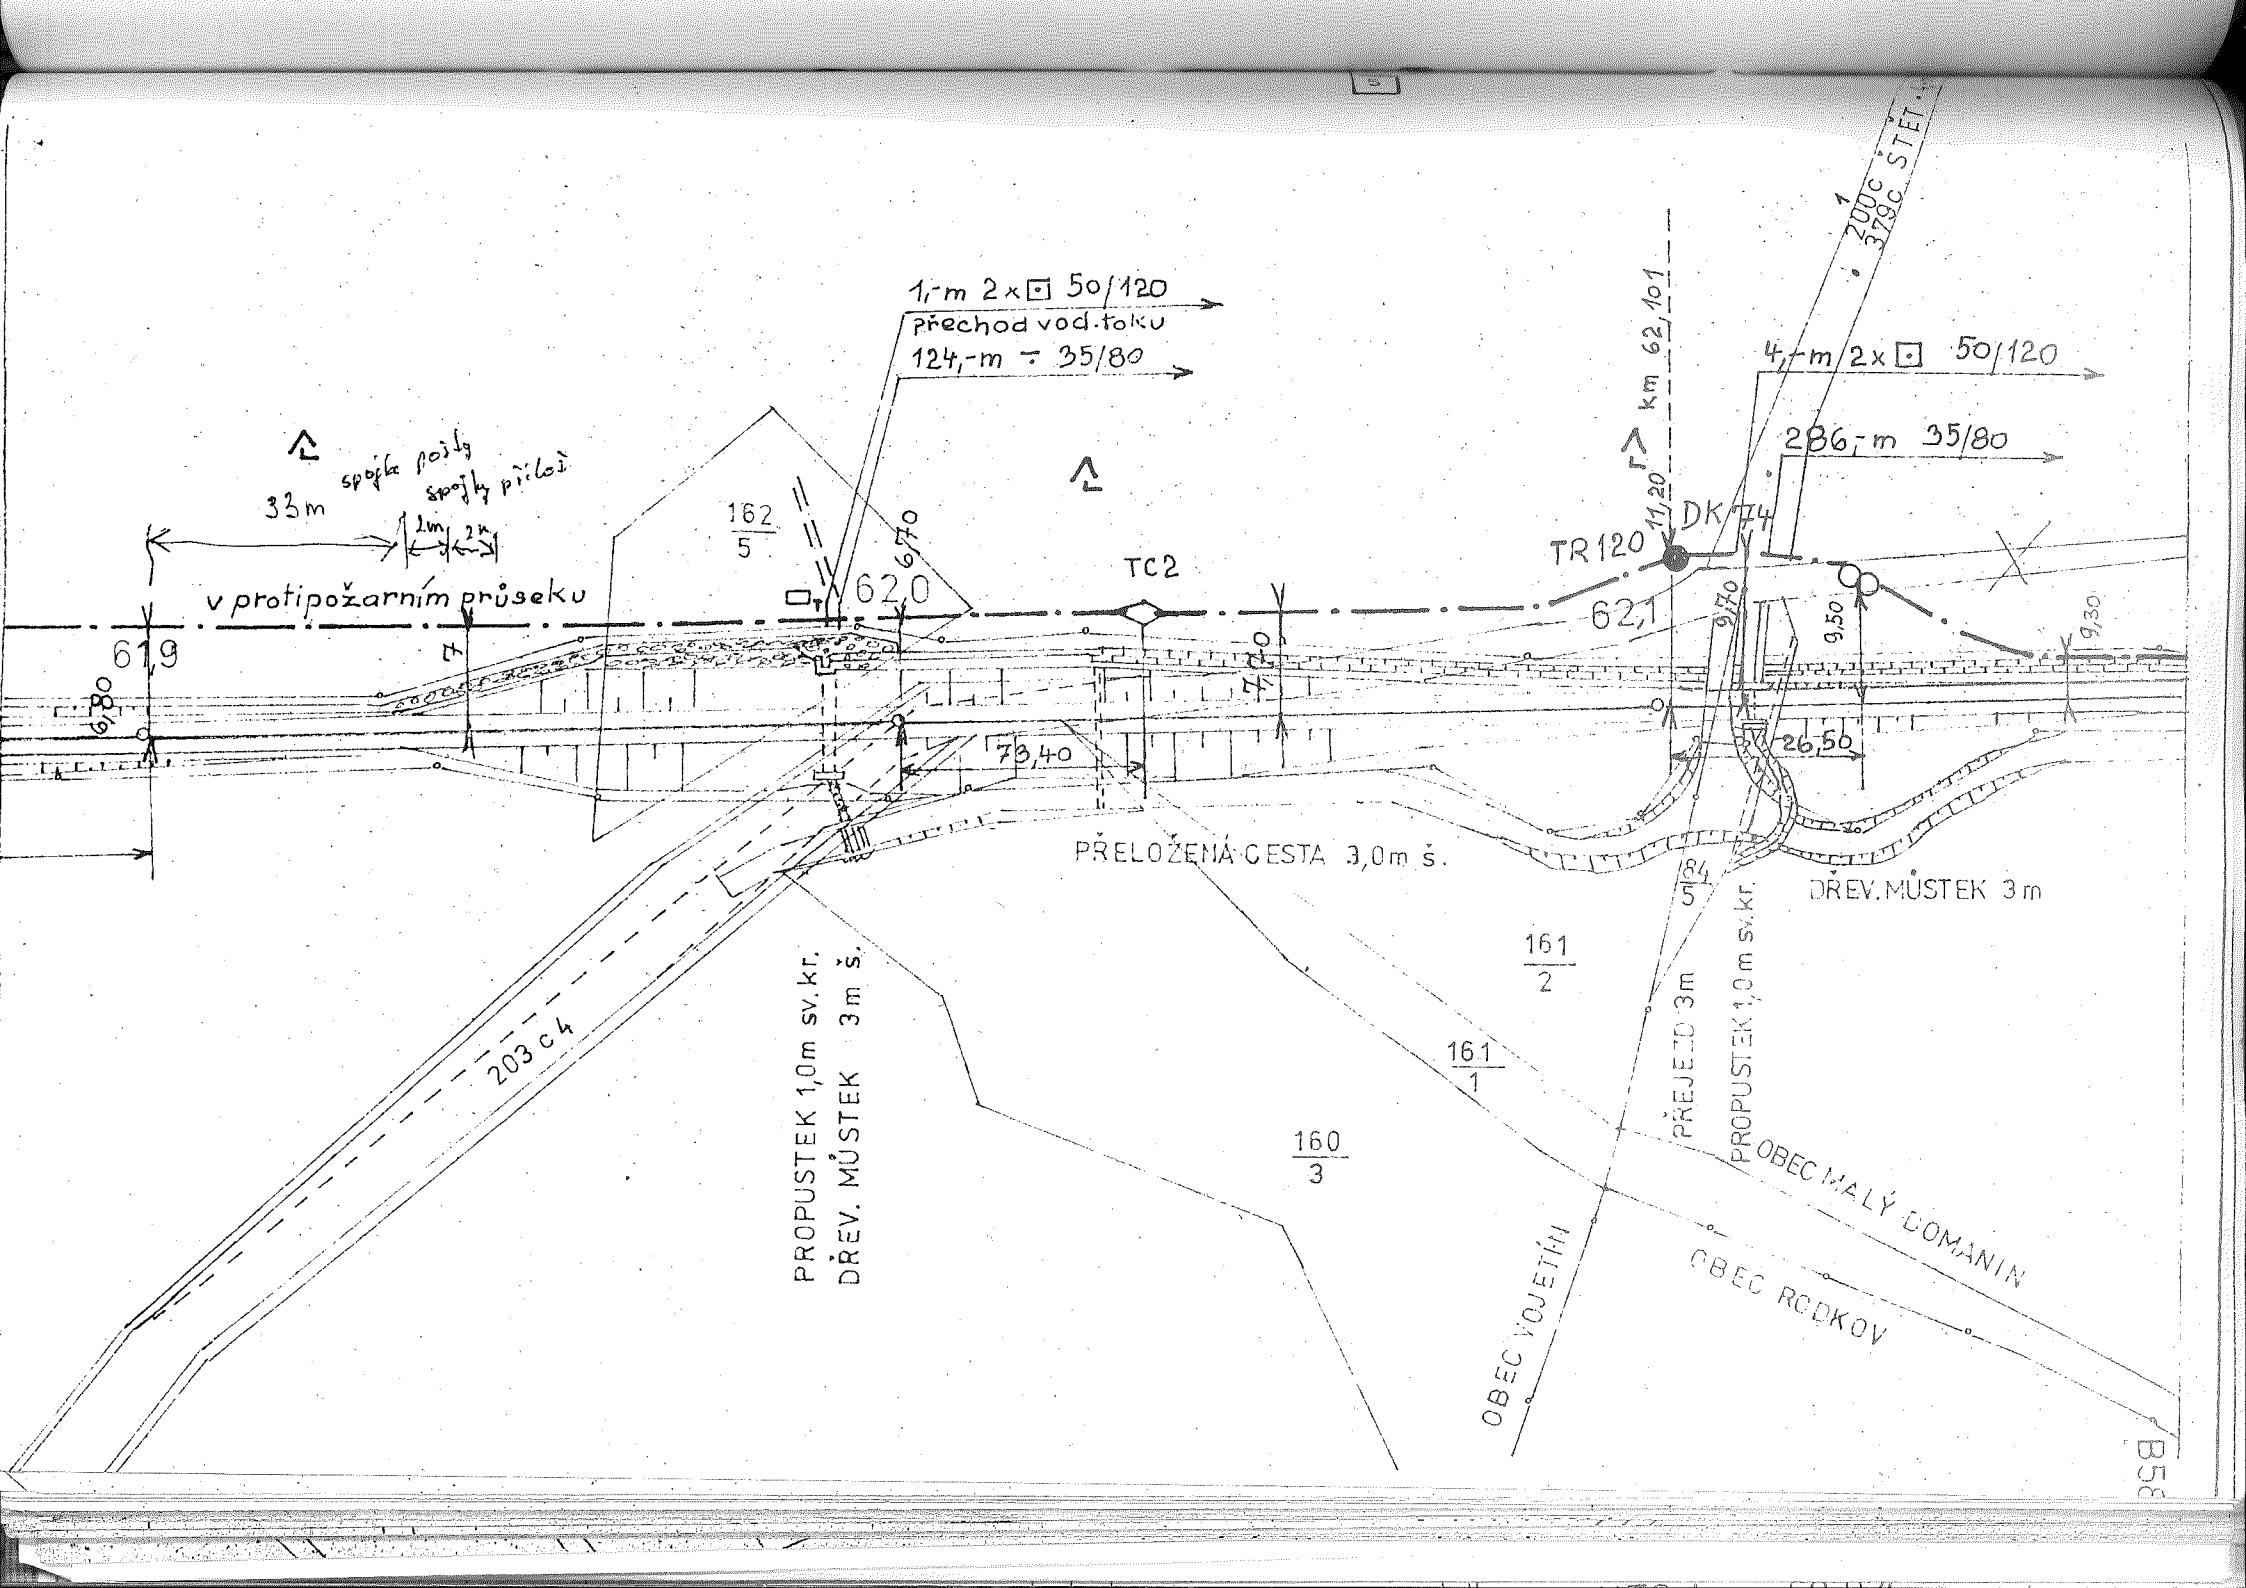
Jen pro služební potřebu

7 054 m

Doplnil: Ing Václavek I. 70

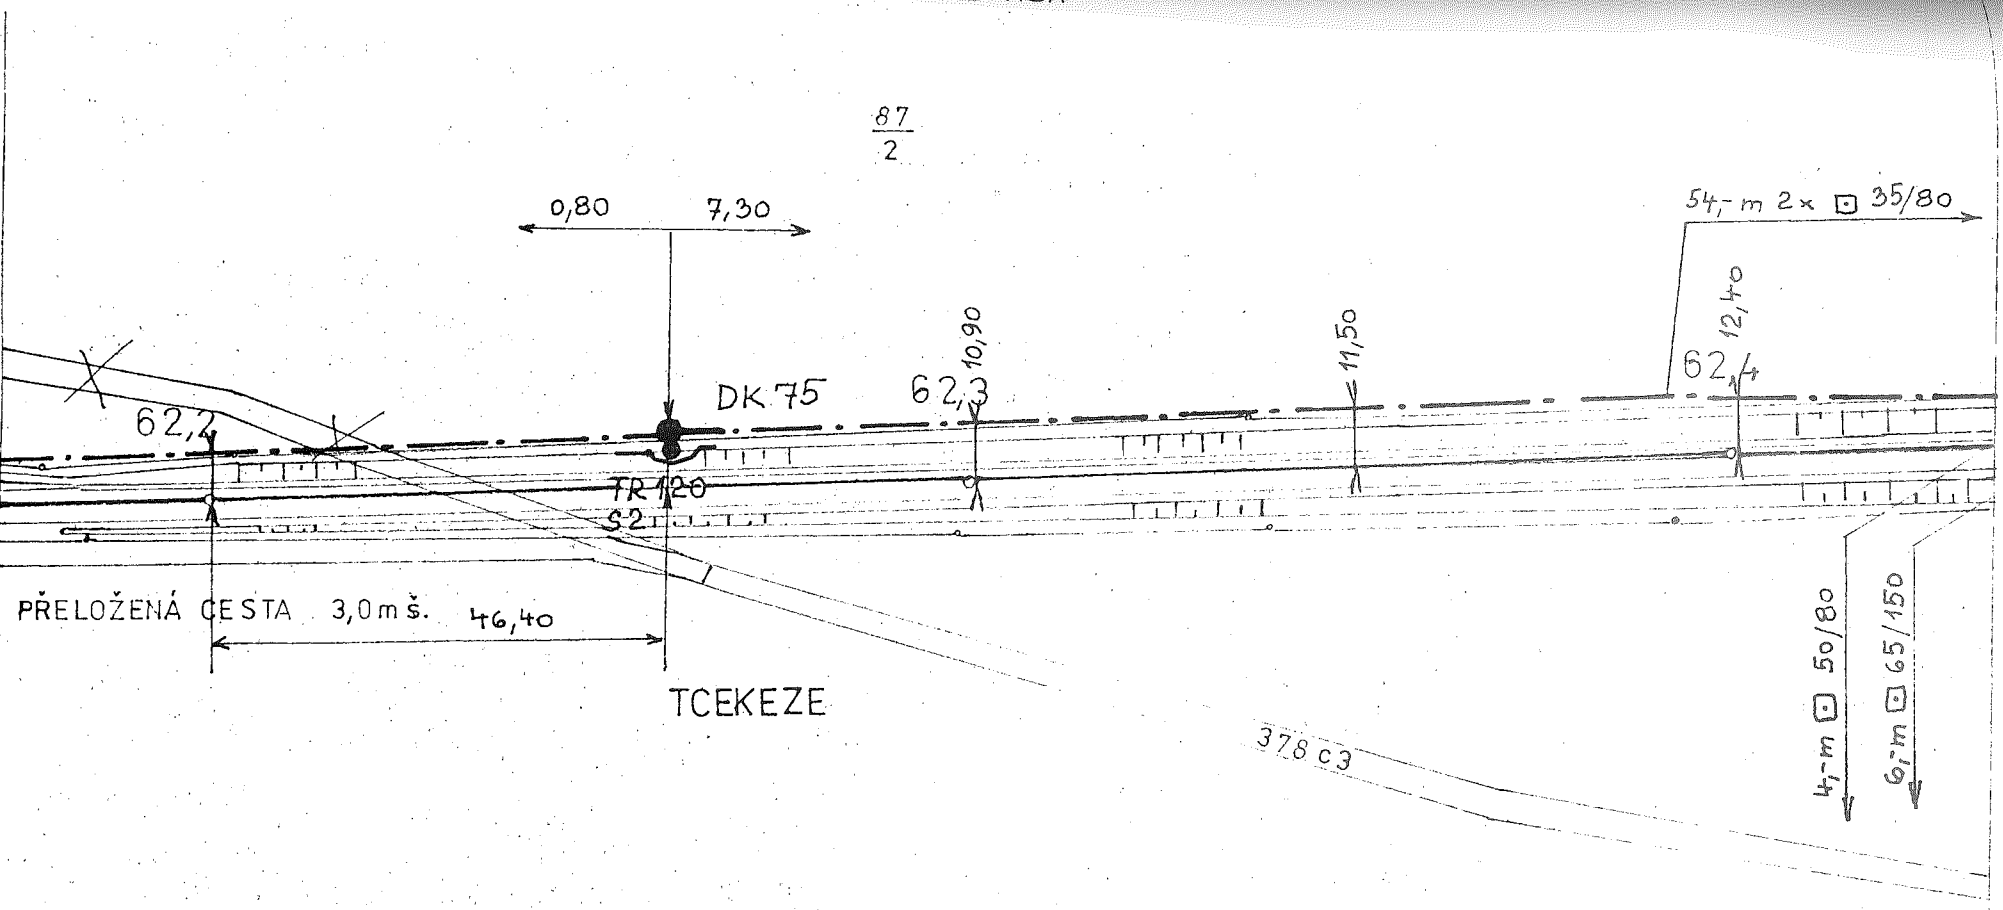
VEDOUCÍ PROJEKTANTSKÉ SKUP.	ING GATNAR		STÁTNÍ ÚSTAV DOPRAVNÍHO PROJEKTOVÁNÍ V PRAZE
ODP. PROJ. OBJEKTU (PROJ.)	ING. VÁCLAVEK	Ing Václavek	STAVEBNÍ VEL.
NAVRH., VYPRACOVAL	ING. VÁCLAVEK	Ing Václavek	PRAHA 5, TRÍŽOVÁ 60
KRESLIL, PSAL	MERHULÍKOVÁ	Merhulíková	VEDOUCÍ ODBORU
PŘEZKOUŠEL	STARÝ		Ing Kovárský
TECHNICKÝ POZOROVATEL	KLIMEŠ	Klimeš	FORMÁT 11
KRAJ JIHOMORAVSKÝ	OKR. ŽĎÁR n. SÁZ.		DATUM 30. 6. 1968
INVESTOR URANOVÉ DOLY - VÝSTAVBA ZÁVODU DIAMO ÚO			SCH. JP
VLEČKA DIAMO - ZABEZPEČOVACÍ ZAŘÍZENÍ			ČÍSLO ZAKÁZKY A1 8000
ŽST. ROŽNÁ – ŽST. BYSTŘICE n.P.			9 9 0 8 3 3 0 9 0 2 0 1 0 8
			ARCH. Č. 5684/1
SCHEMATICKÝ PLÁN TRAŤ. ÚSEKU ŽST. ROŽNÁ – ŽST. BYSTŘICE n. P.	ČÁST I. UM. II.		STUPEŇ ČÍS. VÝK. 1


HÁJE
3,-m 2×⊡ 50/120
103,-m ÷ 35/80
165
6
148,-m ÷ 35/80
STYK km 61,7365
3,-m
ZP
11,80
DK72
R 38
DK73
TR120
61,6
61,7
61,8
12,50
11,30
11,70
12,50
7,90
10,50
6,20
TR120
S2
10,80
23,70
0,75m
4,-m
PŘEJEZD 2,5 m š.

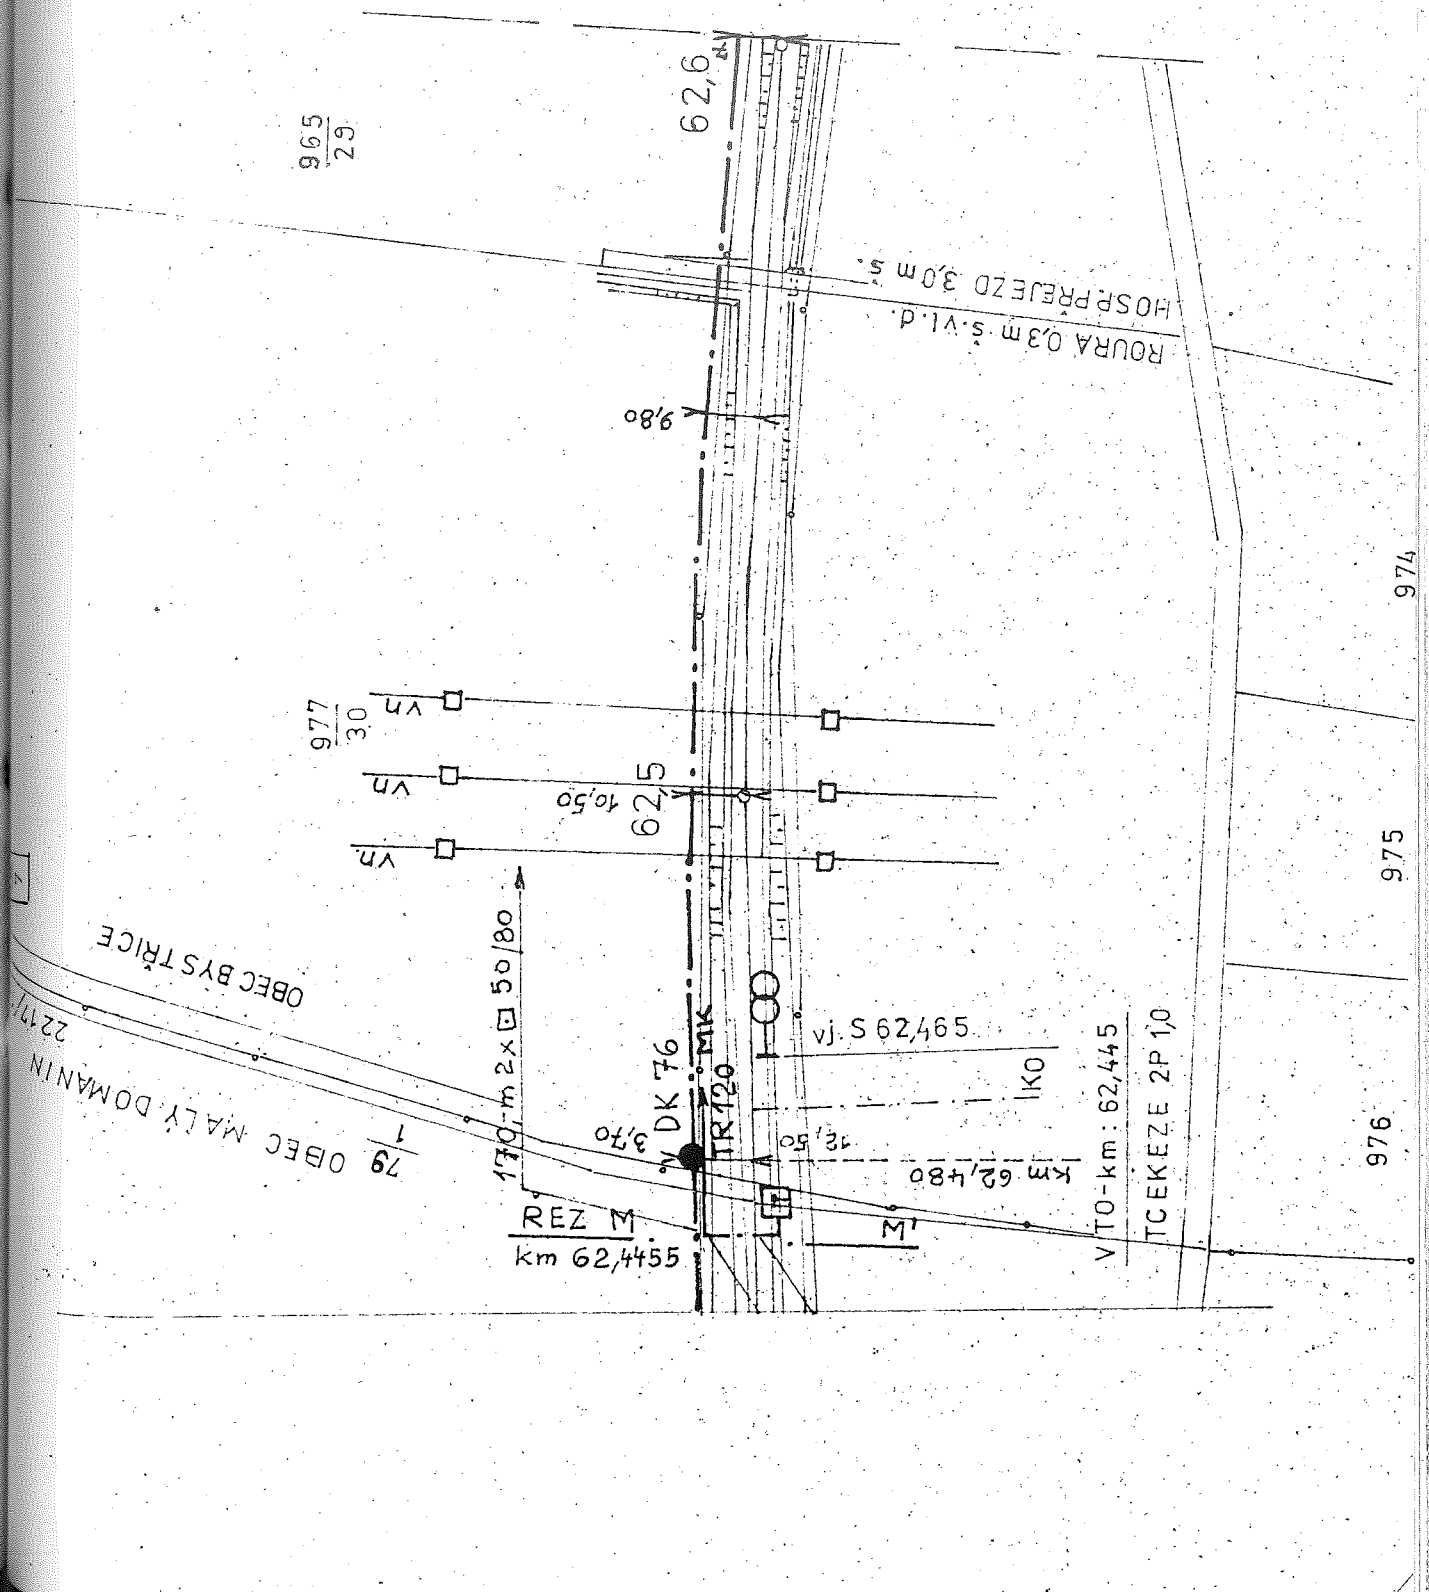

1,-m 2x⊡ 50/120
přechod vod.toku
124,-m ÷ 35/80
4,-m/2x⊡ 50/120
286,-m 35/80
km 62,101
11,20
DK 14
TR 120
TC2
620
6,770
162/5
33m
spojka pojízdná
spojky přilož
2m
2m
v protipožárním průseku
619
6,80
62,1
9,70
9,50
9,30
26,56
73,40
PŘELOŽENÁ CESTA 3,0m š.
DŘEV. MŮSTEK 3m
203 c 4
PROPUSTEK 1,0m sv.kr.
DŘEV. MŮSTEK 3m š.
161/2
161/1
160/3
184/5
PŘEJEZD 3m
PROPUSTEK 1,0 m sv.kr.
OBEC MALÝ DOMANÍN
OBEC RODKOV
OBEC VOJETÍN
200c
379c
STĚ

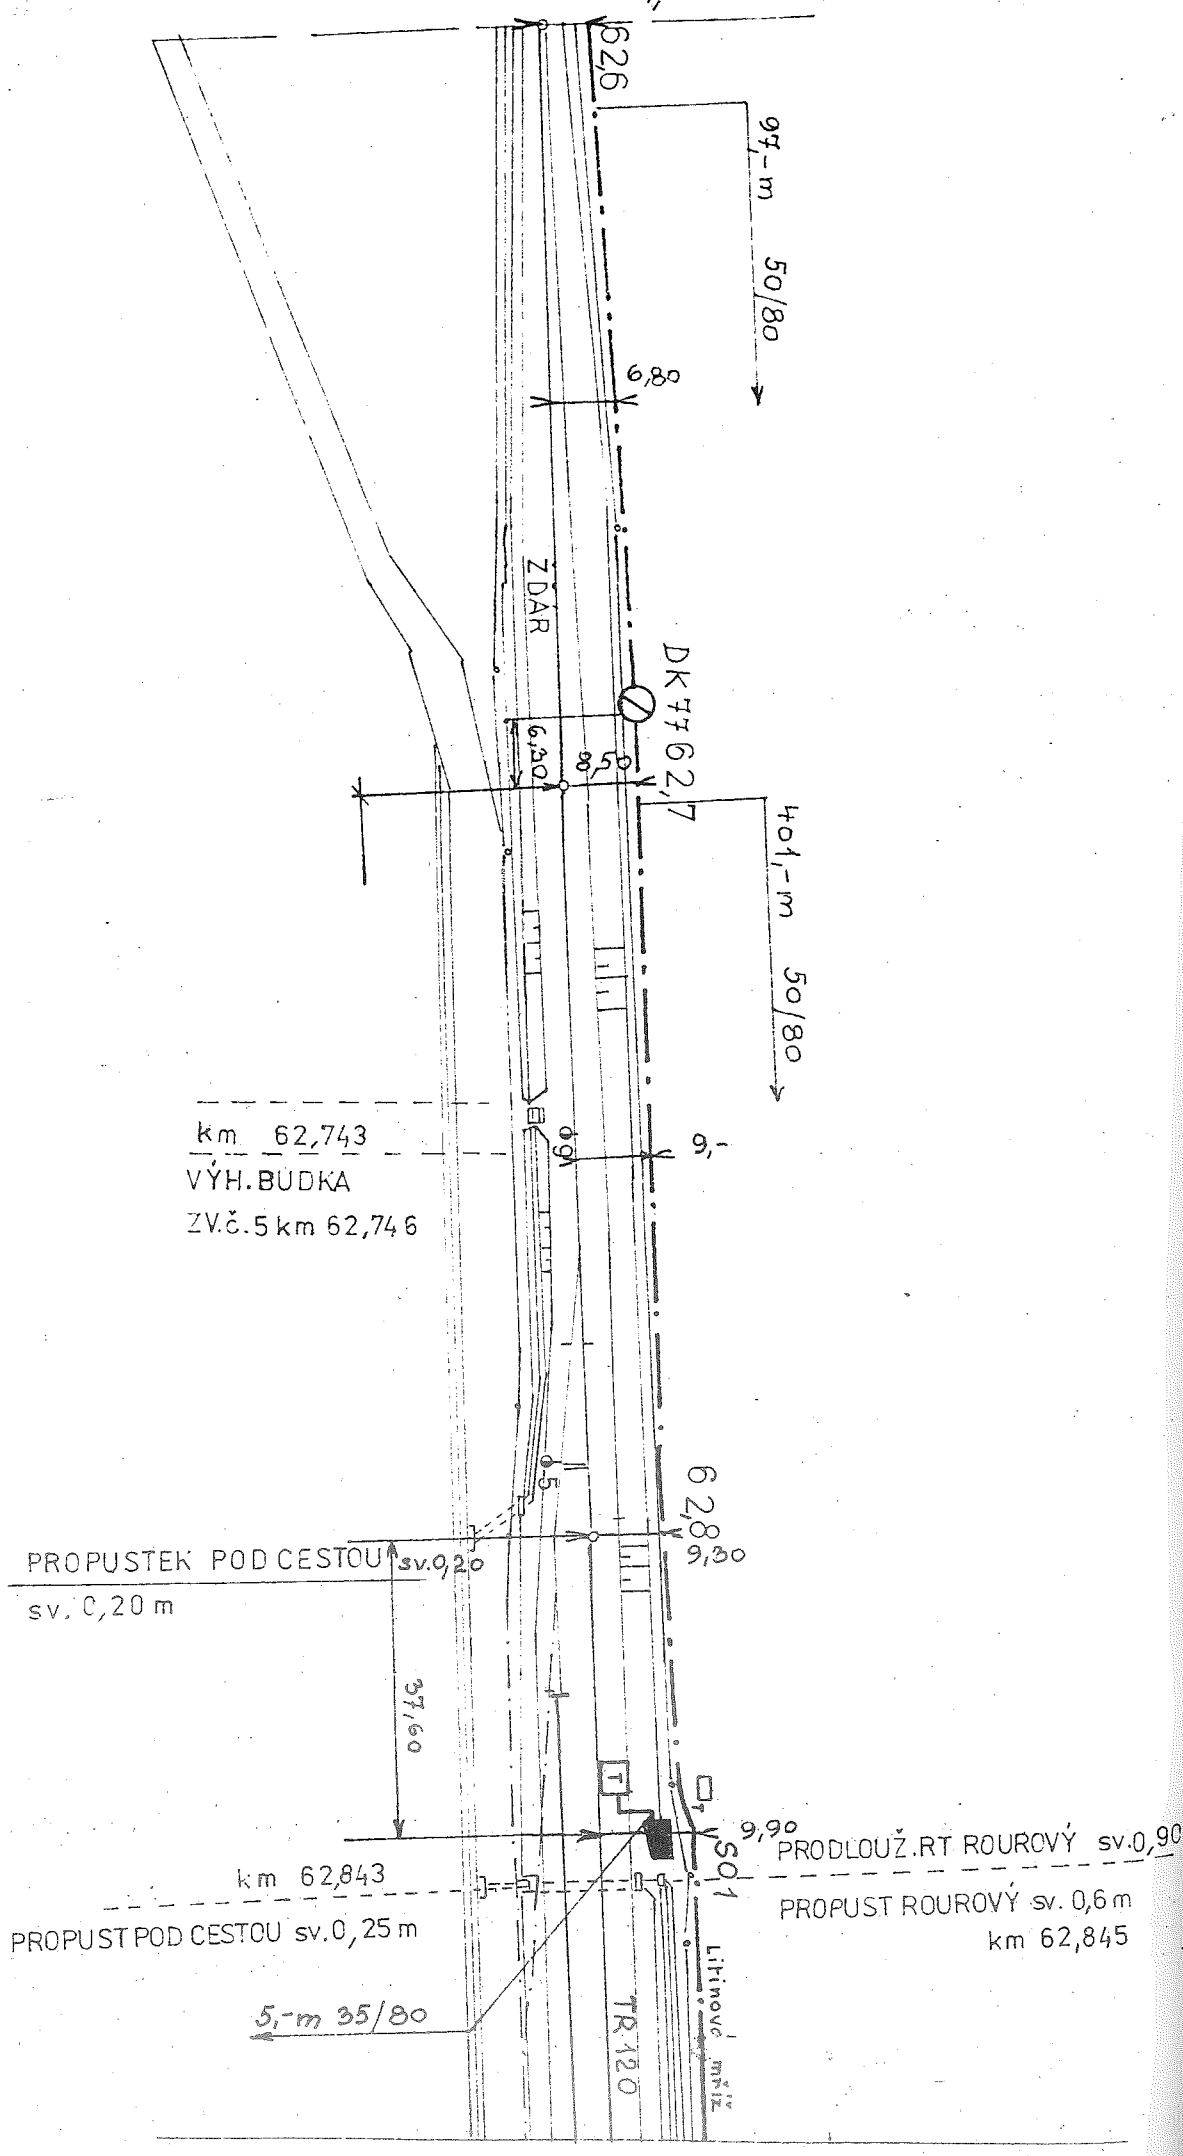
U JEŘÁBA

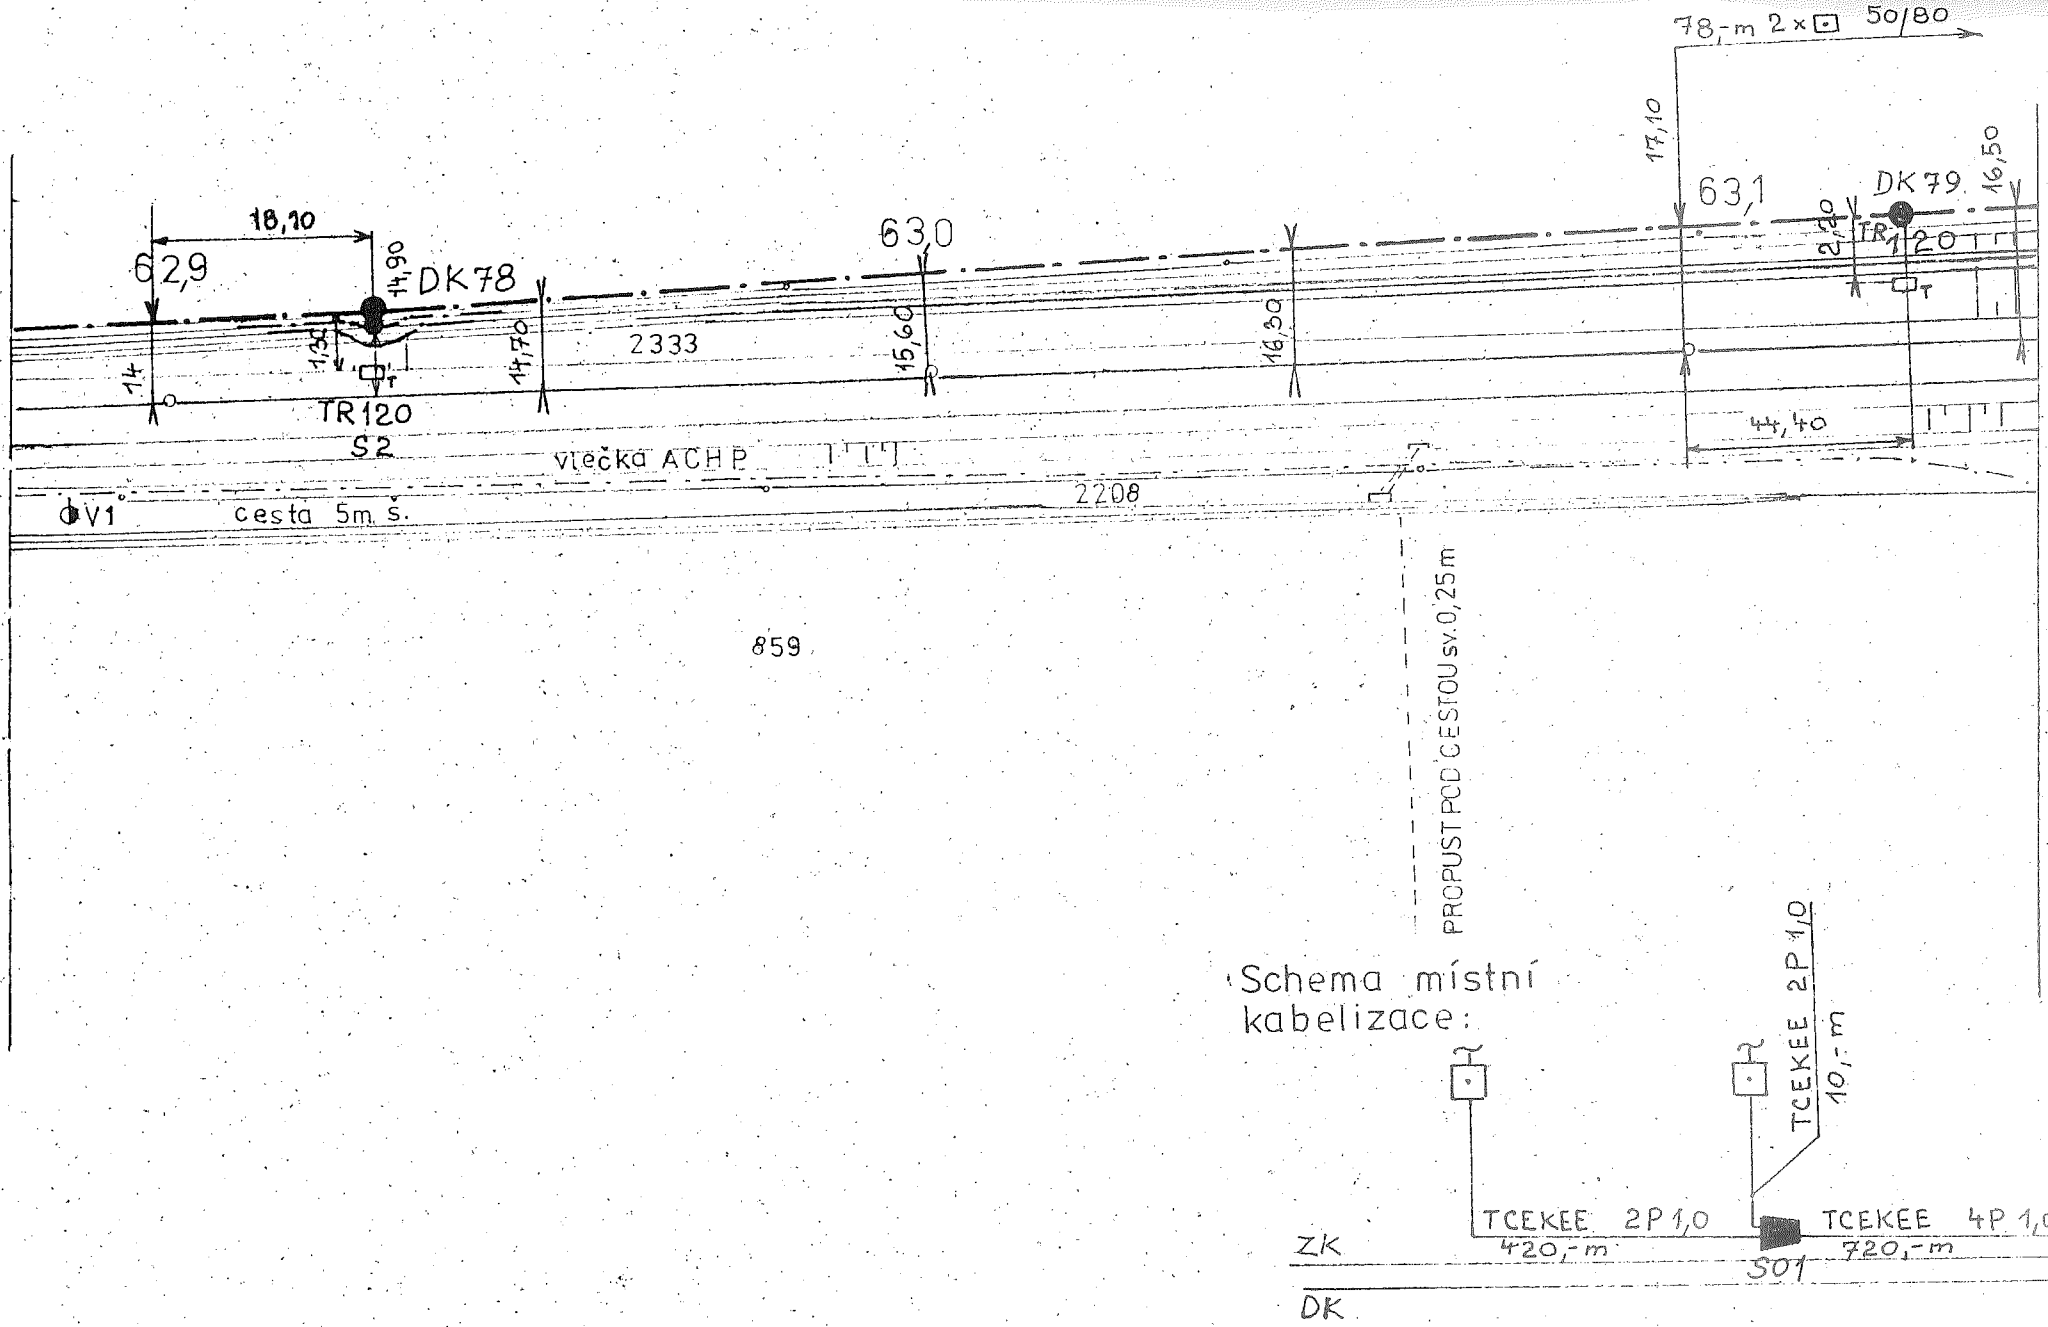
87
2

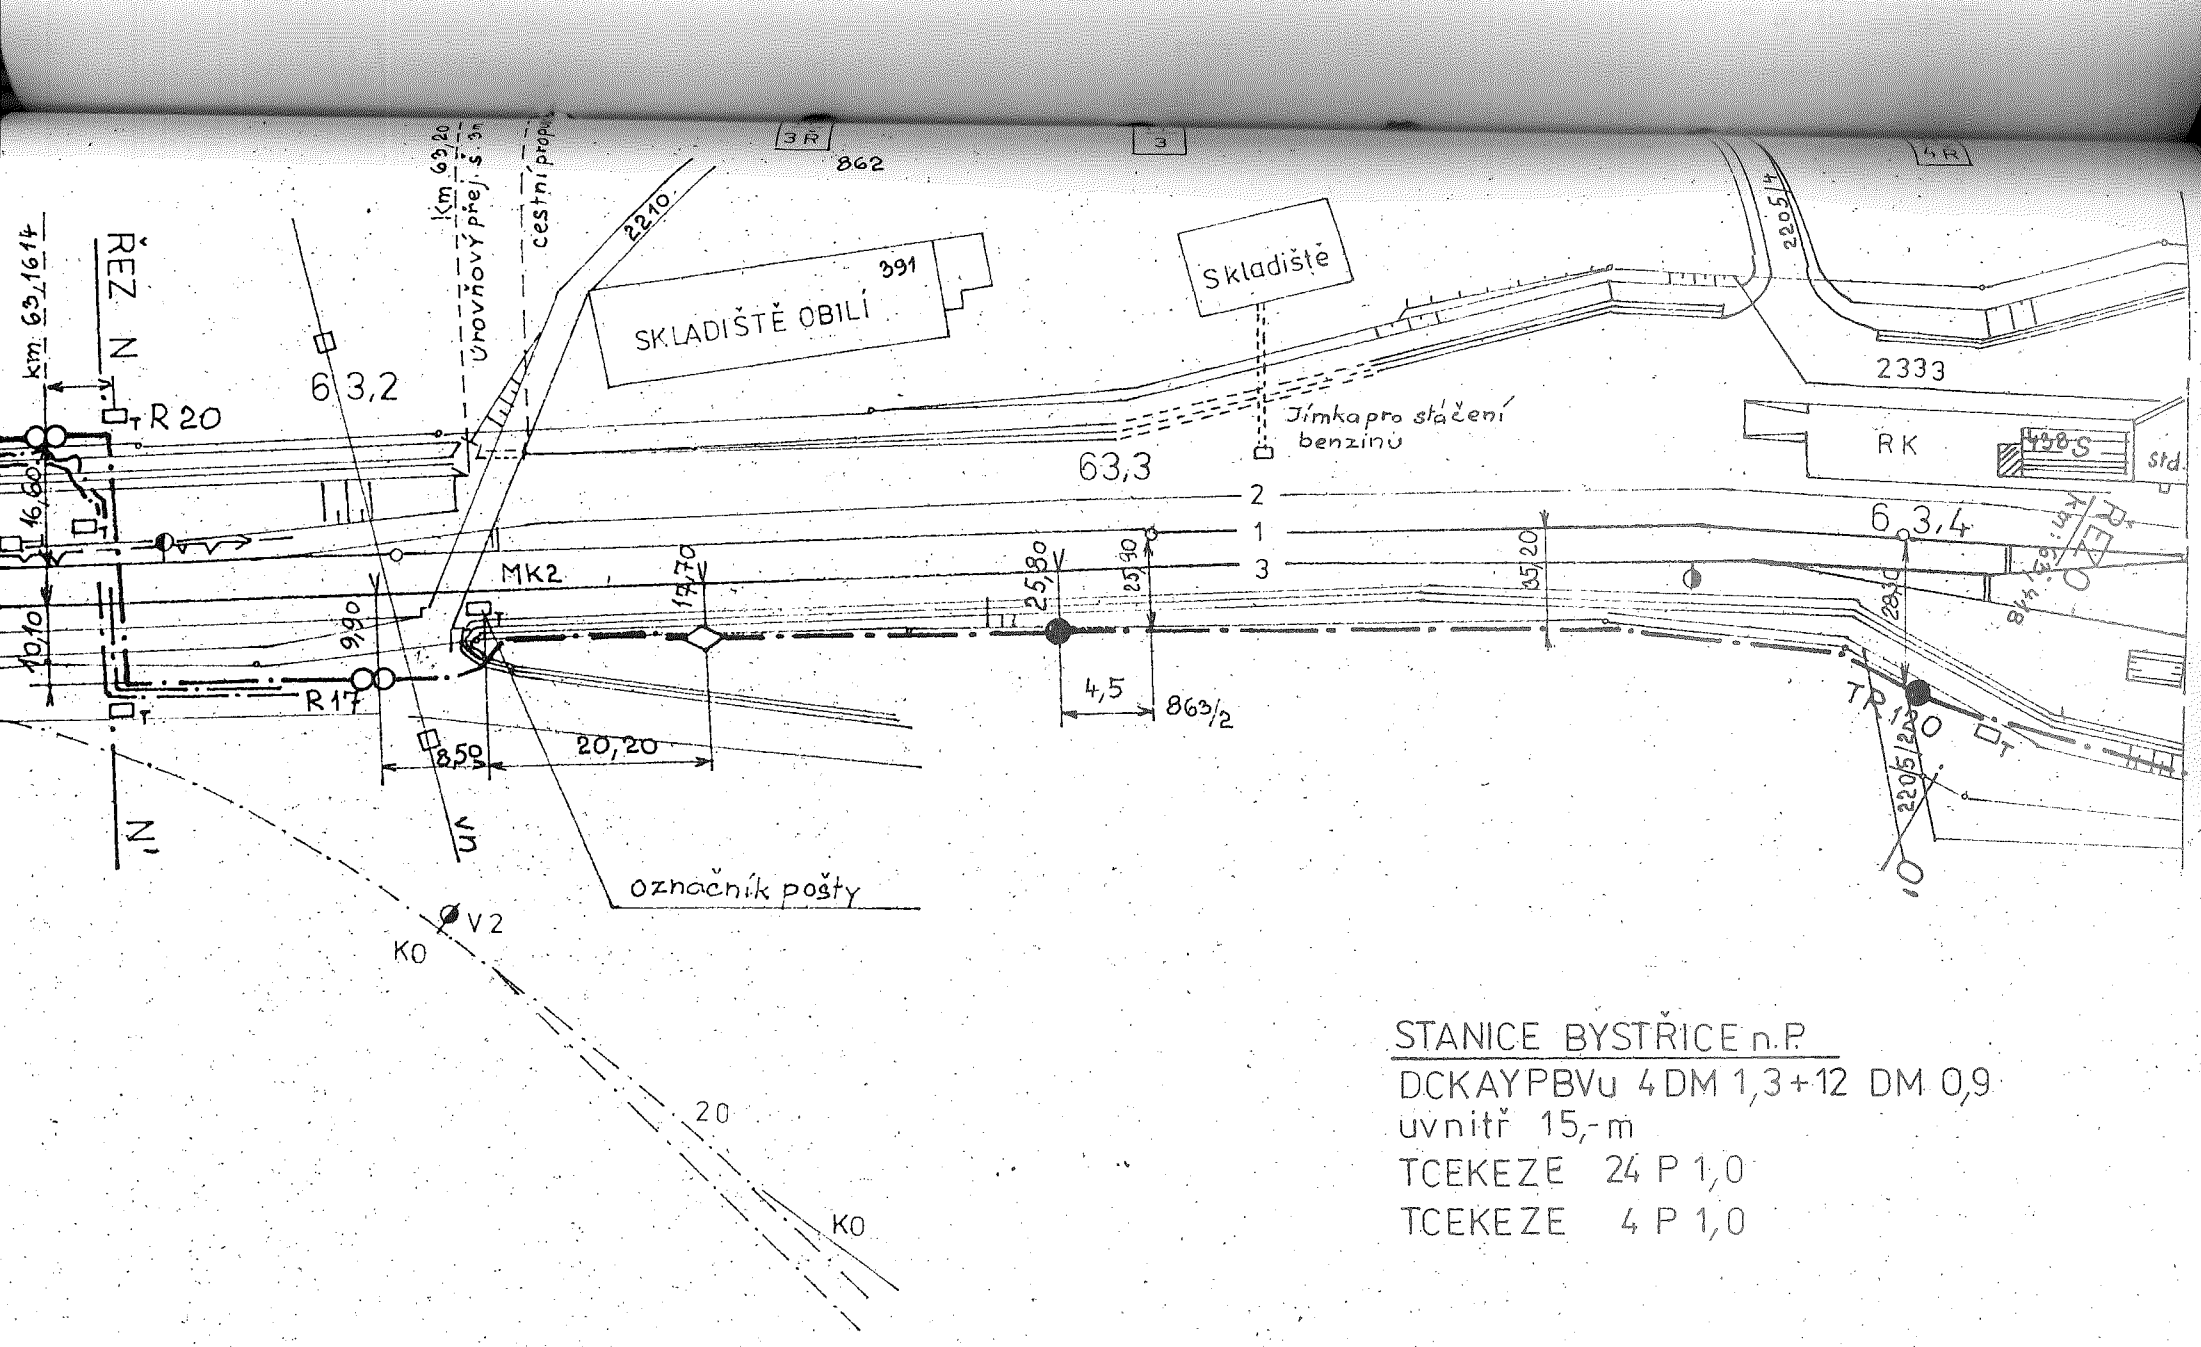


85
4


62,6
965/29
ROUŘA 0,3m s.v.l.d.
HOSP.PŘEJEZD 3,0m s.
9,80
977/30
vn
vn
vn
10,50
62,5
170-m 2x□ 50/180
OBEC BYSTŘICE
OBEC MALÝ DOMANÍN
79/1
DK 76
TR 120
Mk
I/20
vj. S 62,465
IKO
3,70
12,50
km 62,480
REZ M
km 62,4455
M
VTO-km: 62,445
TCEKEZE 2P 1,0
974
975
976

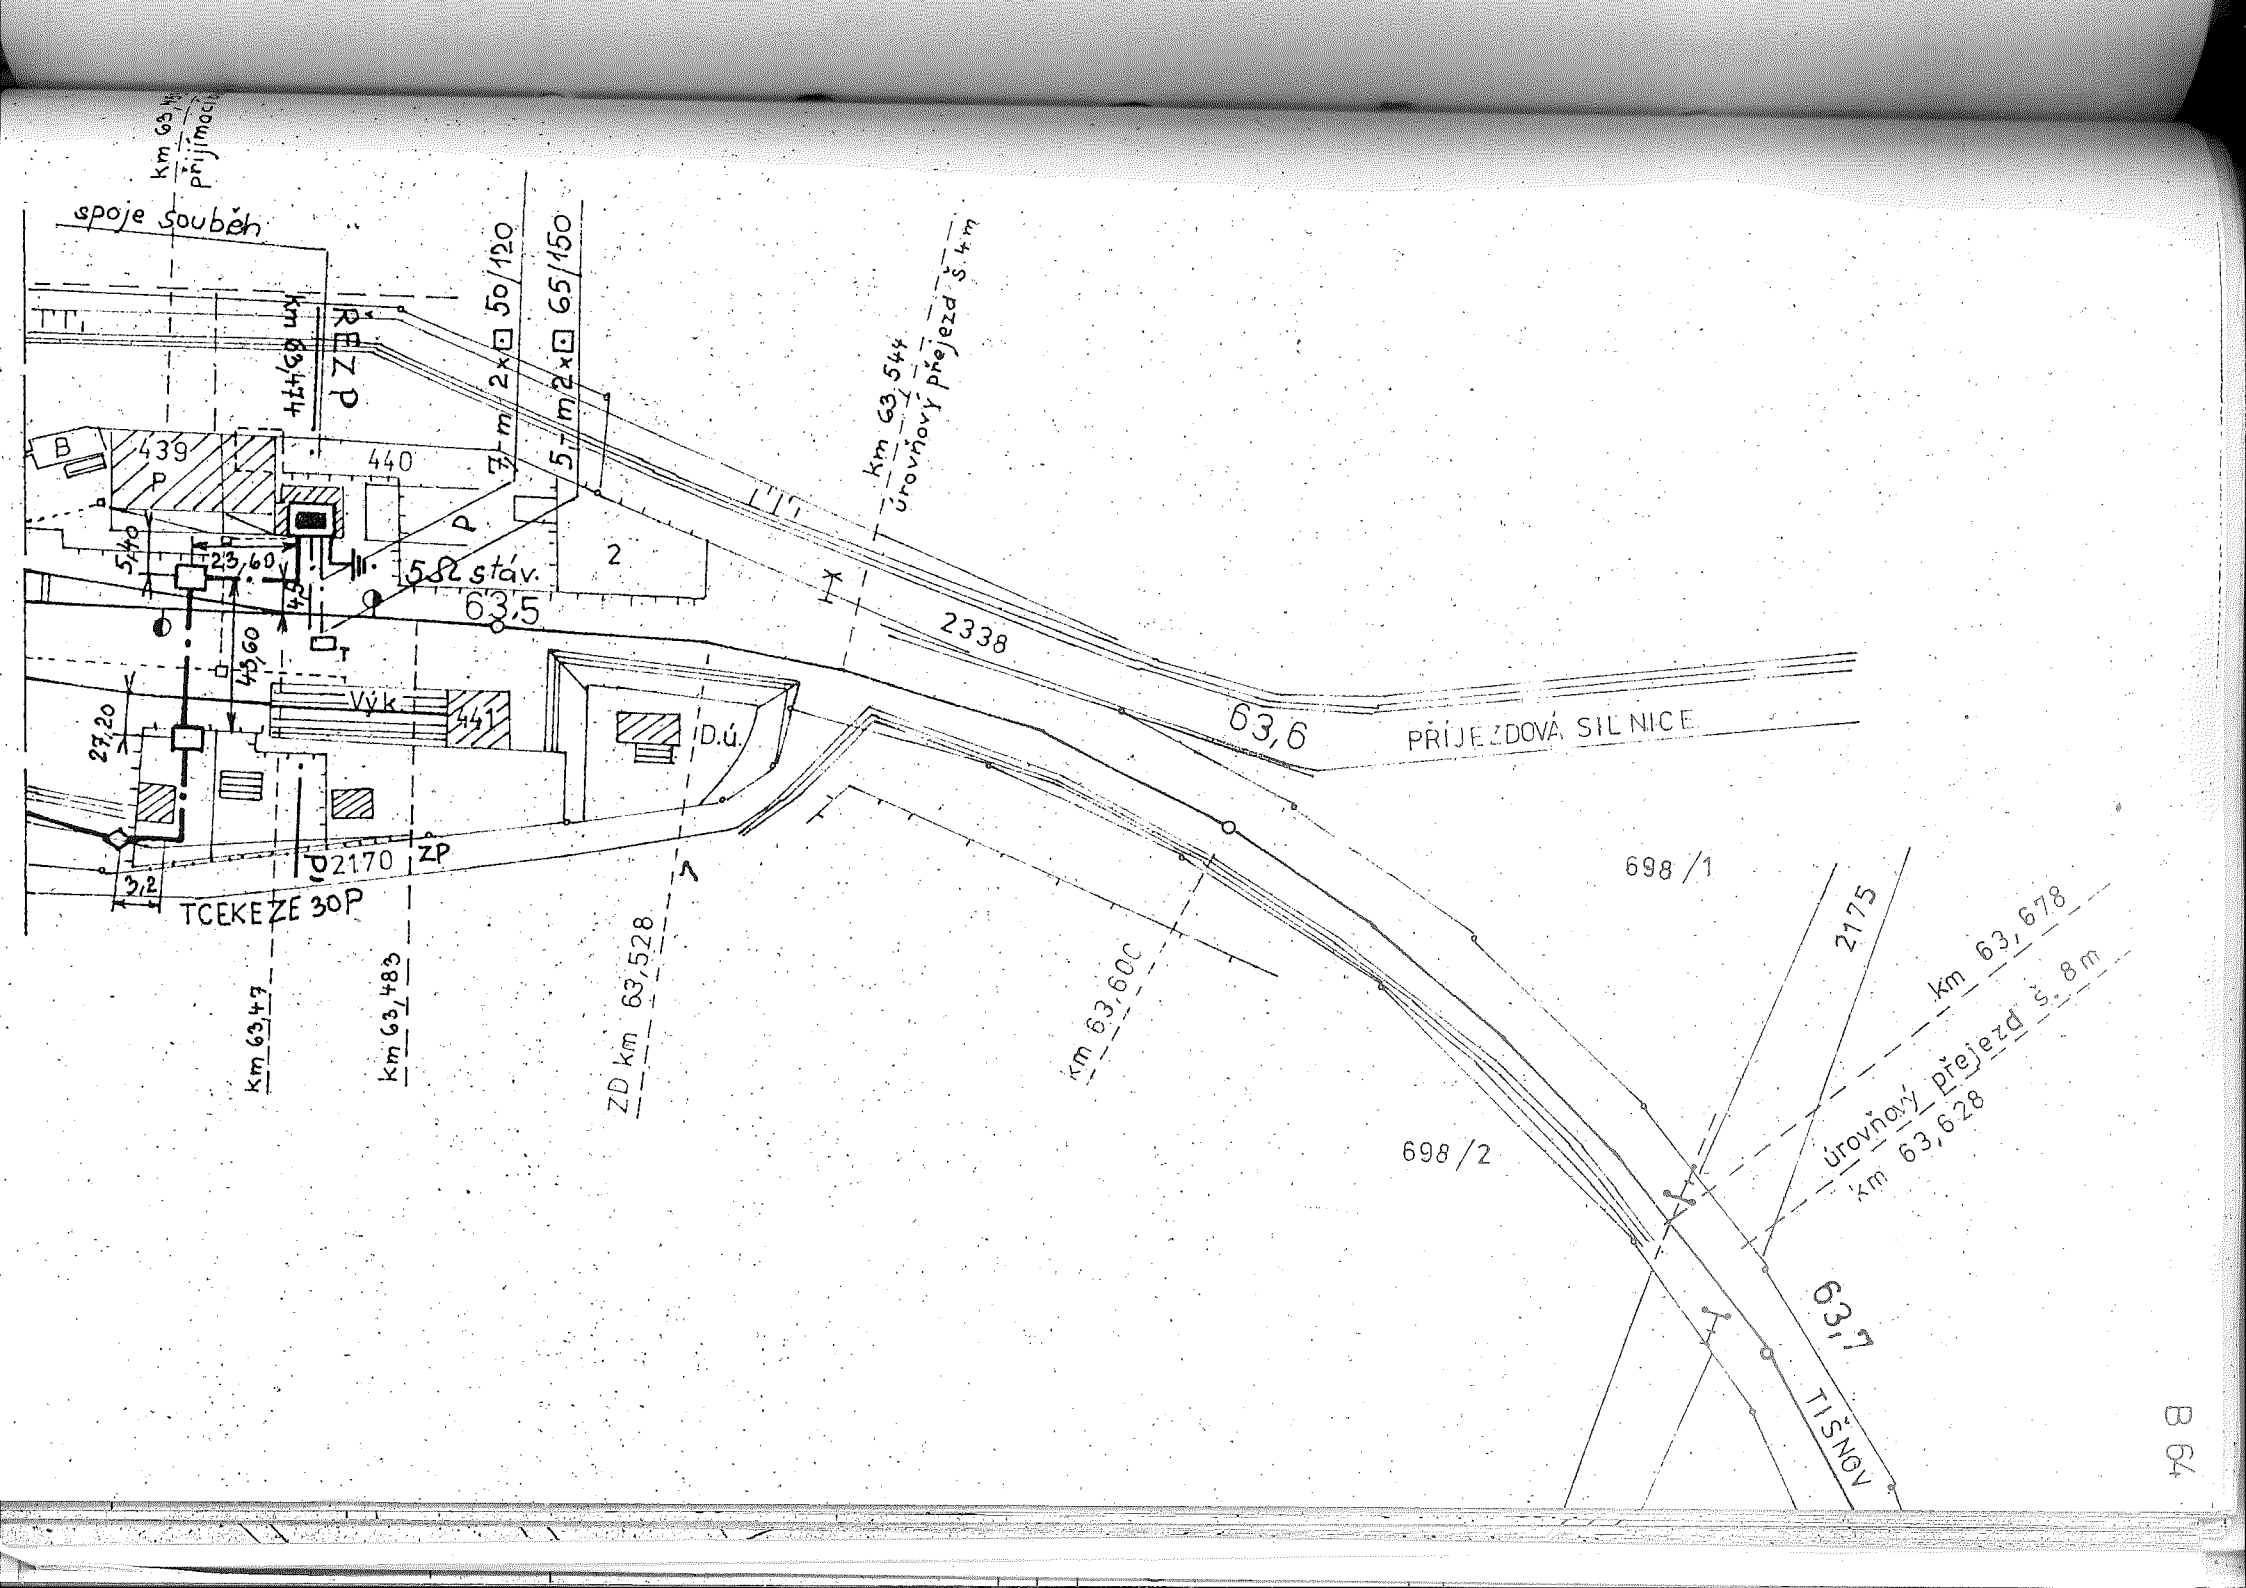

626
97,-m 50/80
6,88
ZDÁR
DK 77 62,7
6,30
8,50
401,-m 50/80
km 62,743
VÝH. BUDKA
ZV.č.5 km 62,746
9,-
6,9
6,5
6,28
9,30
PROPUSTEK POD CESTOU sv.0,20
sv. 0,20 m
37,60
9,90
PRODLOUŽ.RT ROUROVÝ sv.0,90
km 62,843
PROPUST POD CESTOU sv.0,25 m
PROPUST ROUROVÝ sv. 0,6 m
km 62,845
5,-m 35/80
TR 120
Litinové mříže

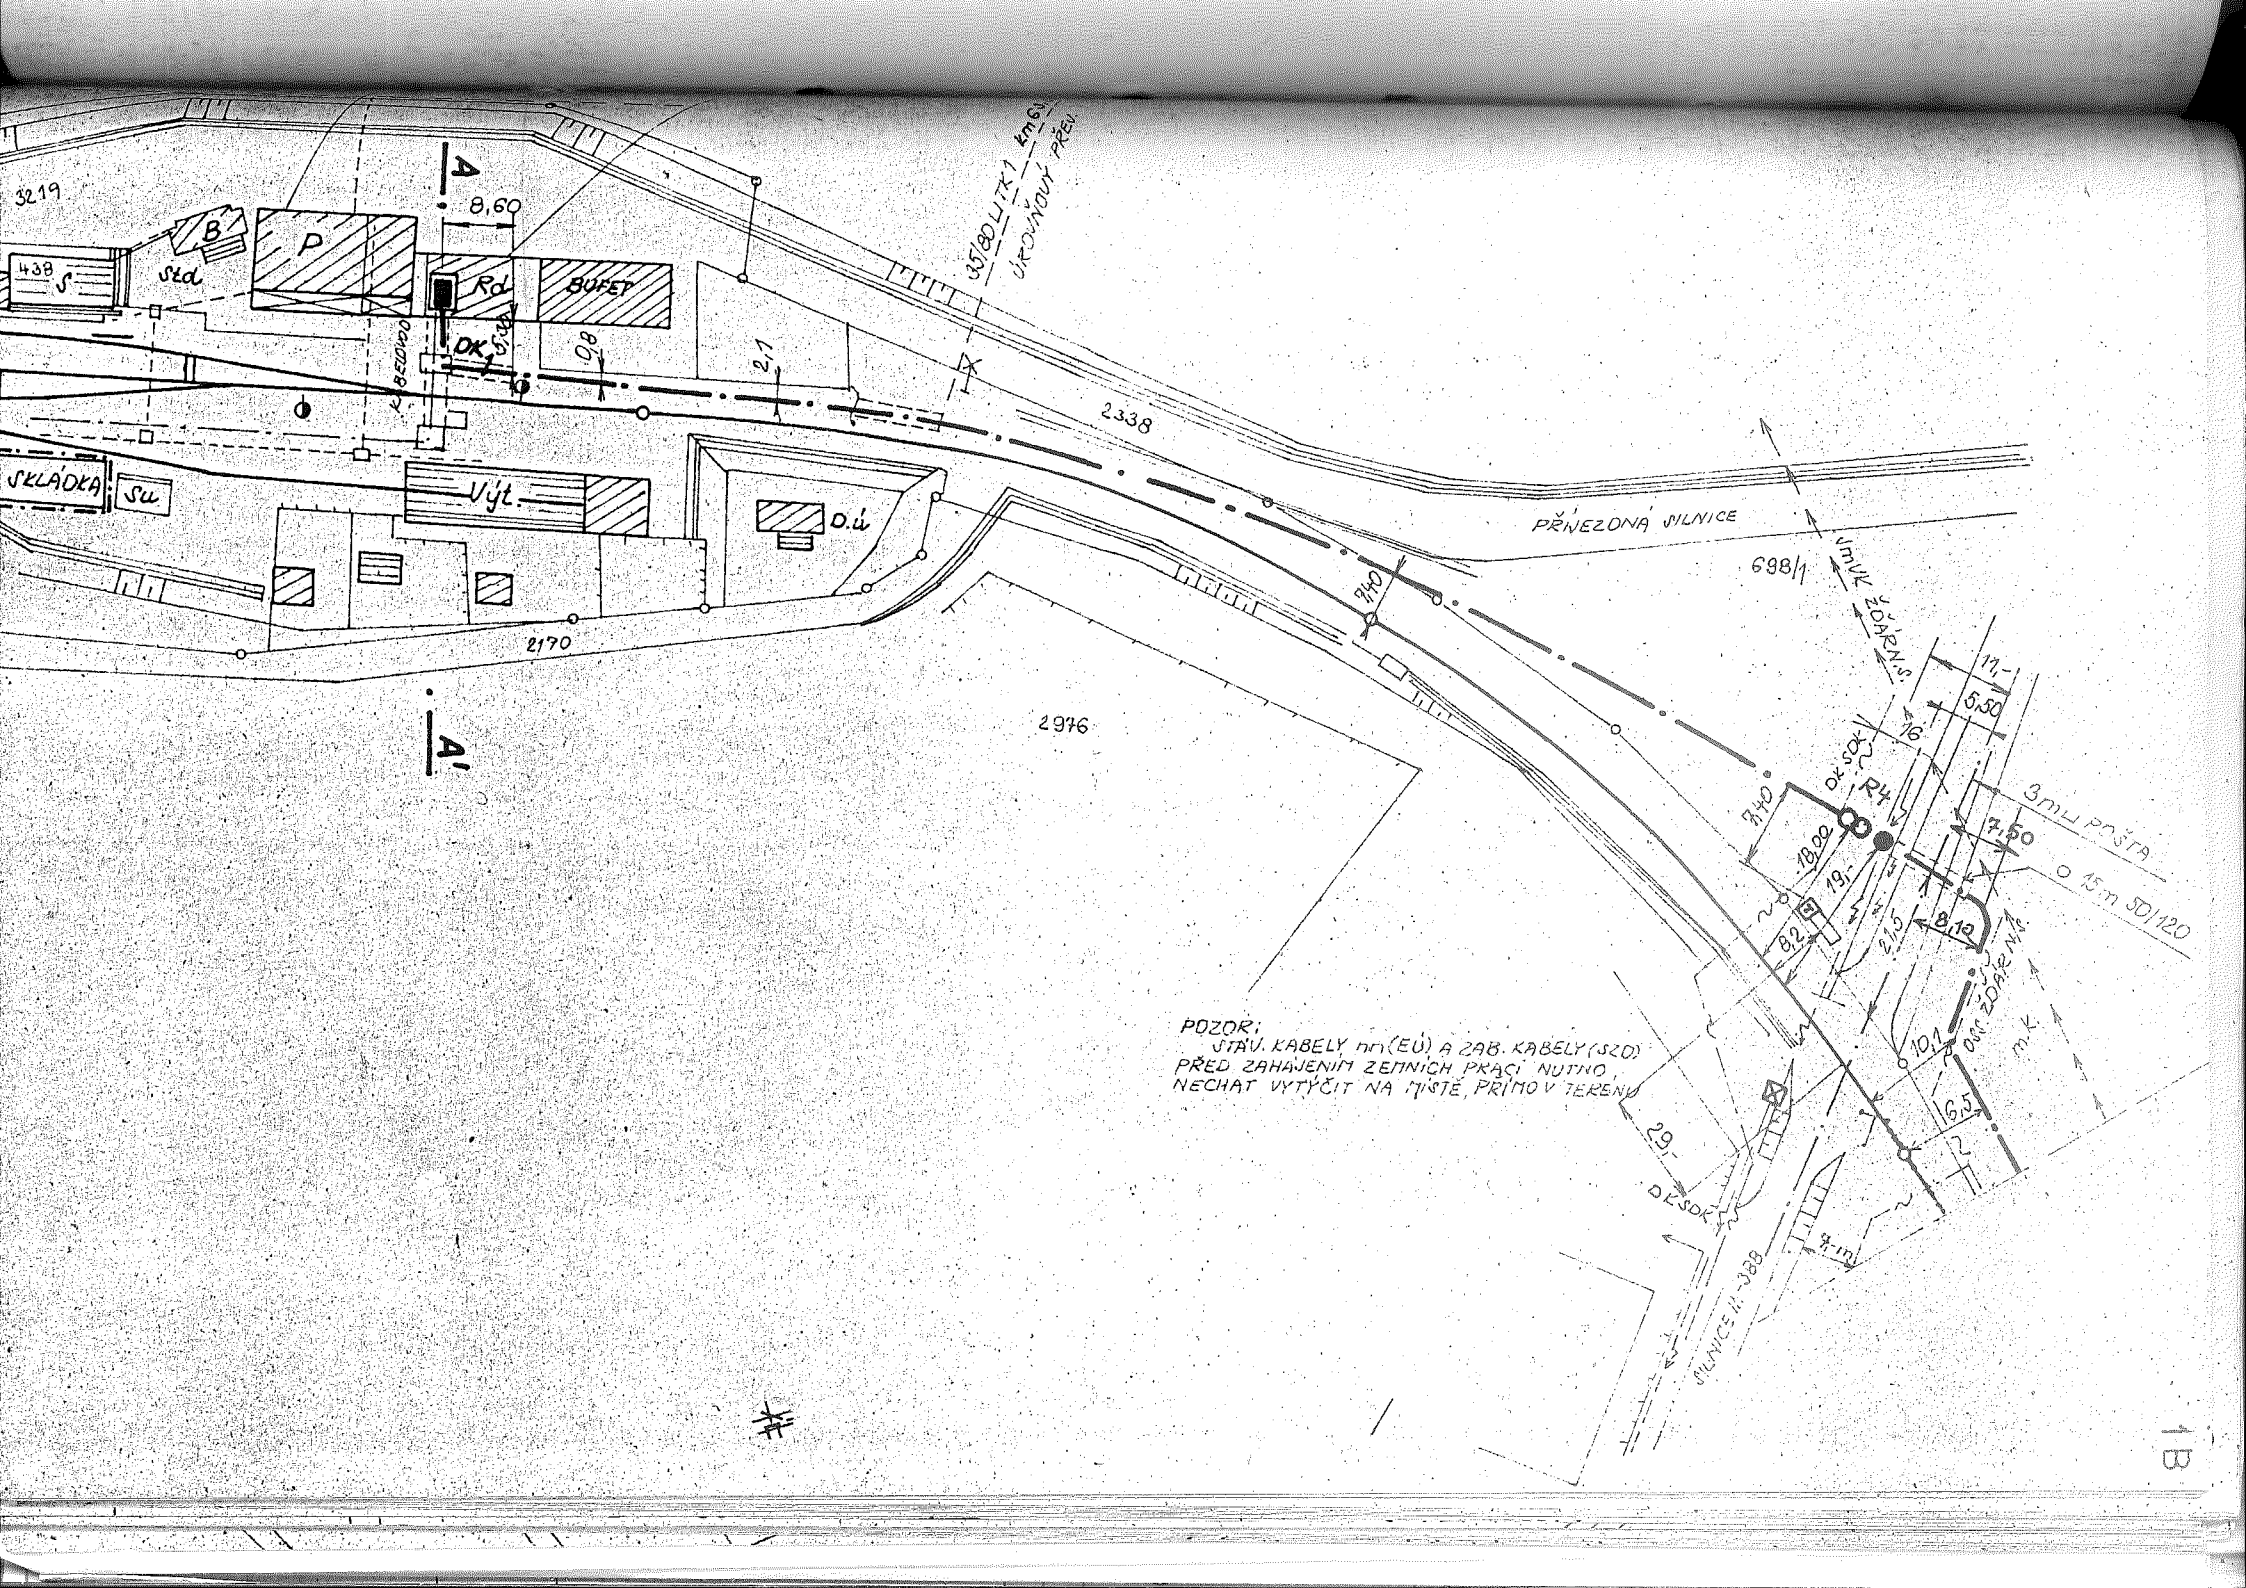

78,-m 2×□ 50/80
18,10
62,9
14,90
DK78
63,0
63,1
DK79
16,50
17,10
2,40
TR120
14
1,35
14,70
2333
15,60
16,30
TR120
S2
44,40
vlečka ACHP
V1
cesta 5m š.
2208
859
PROPUST POD CESTOU sv. 0,25m
Schema místní kabelizace:
TCEKEE 2P 1,0
10,-m
TCEKEE 2P 1,0
420,-m
TCEKEE 4P 1,0
720,-m
ZK
S01
DK



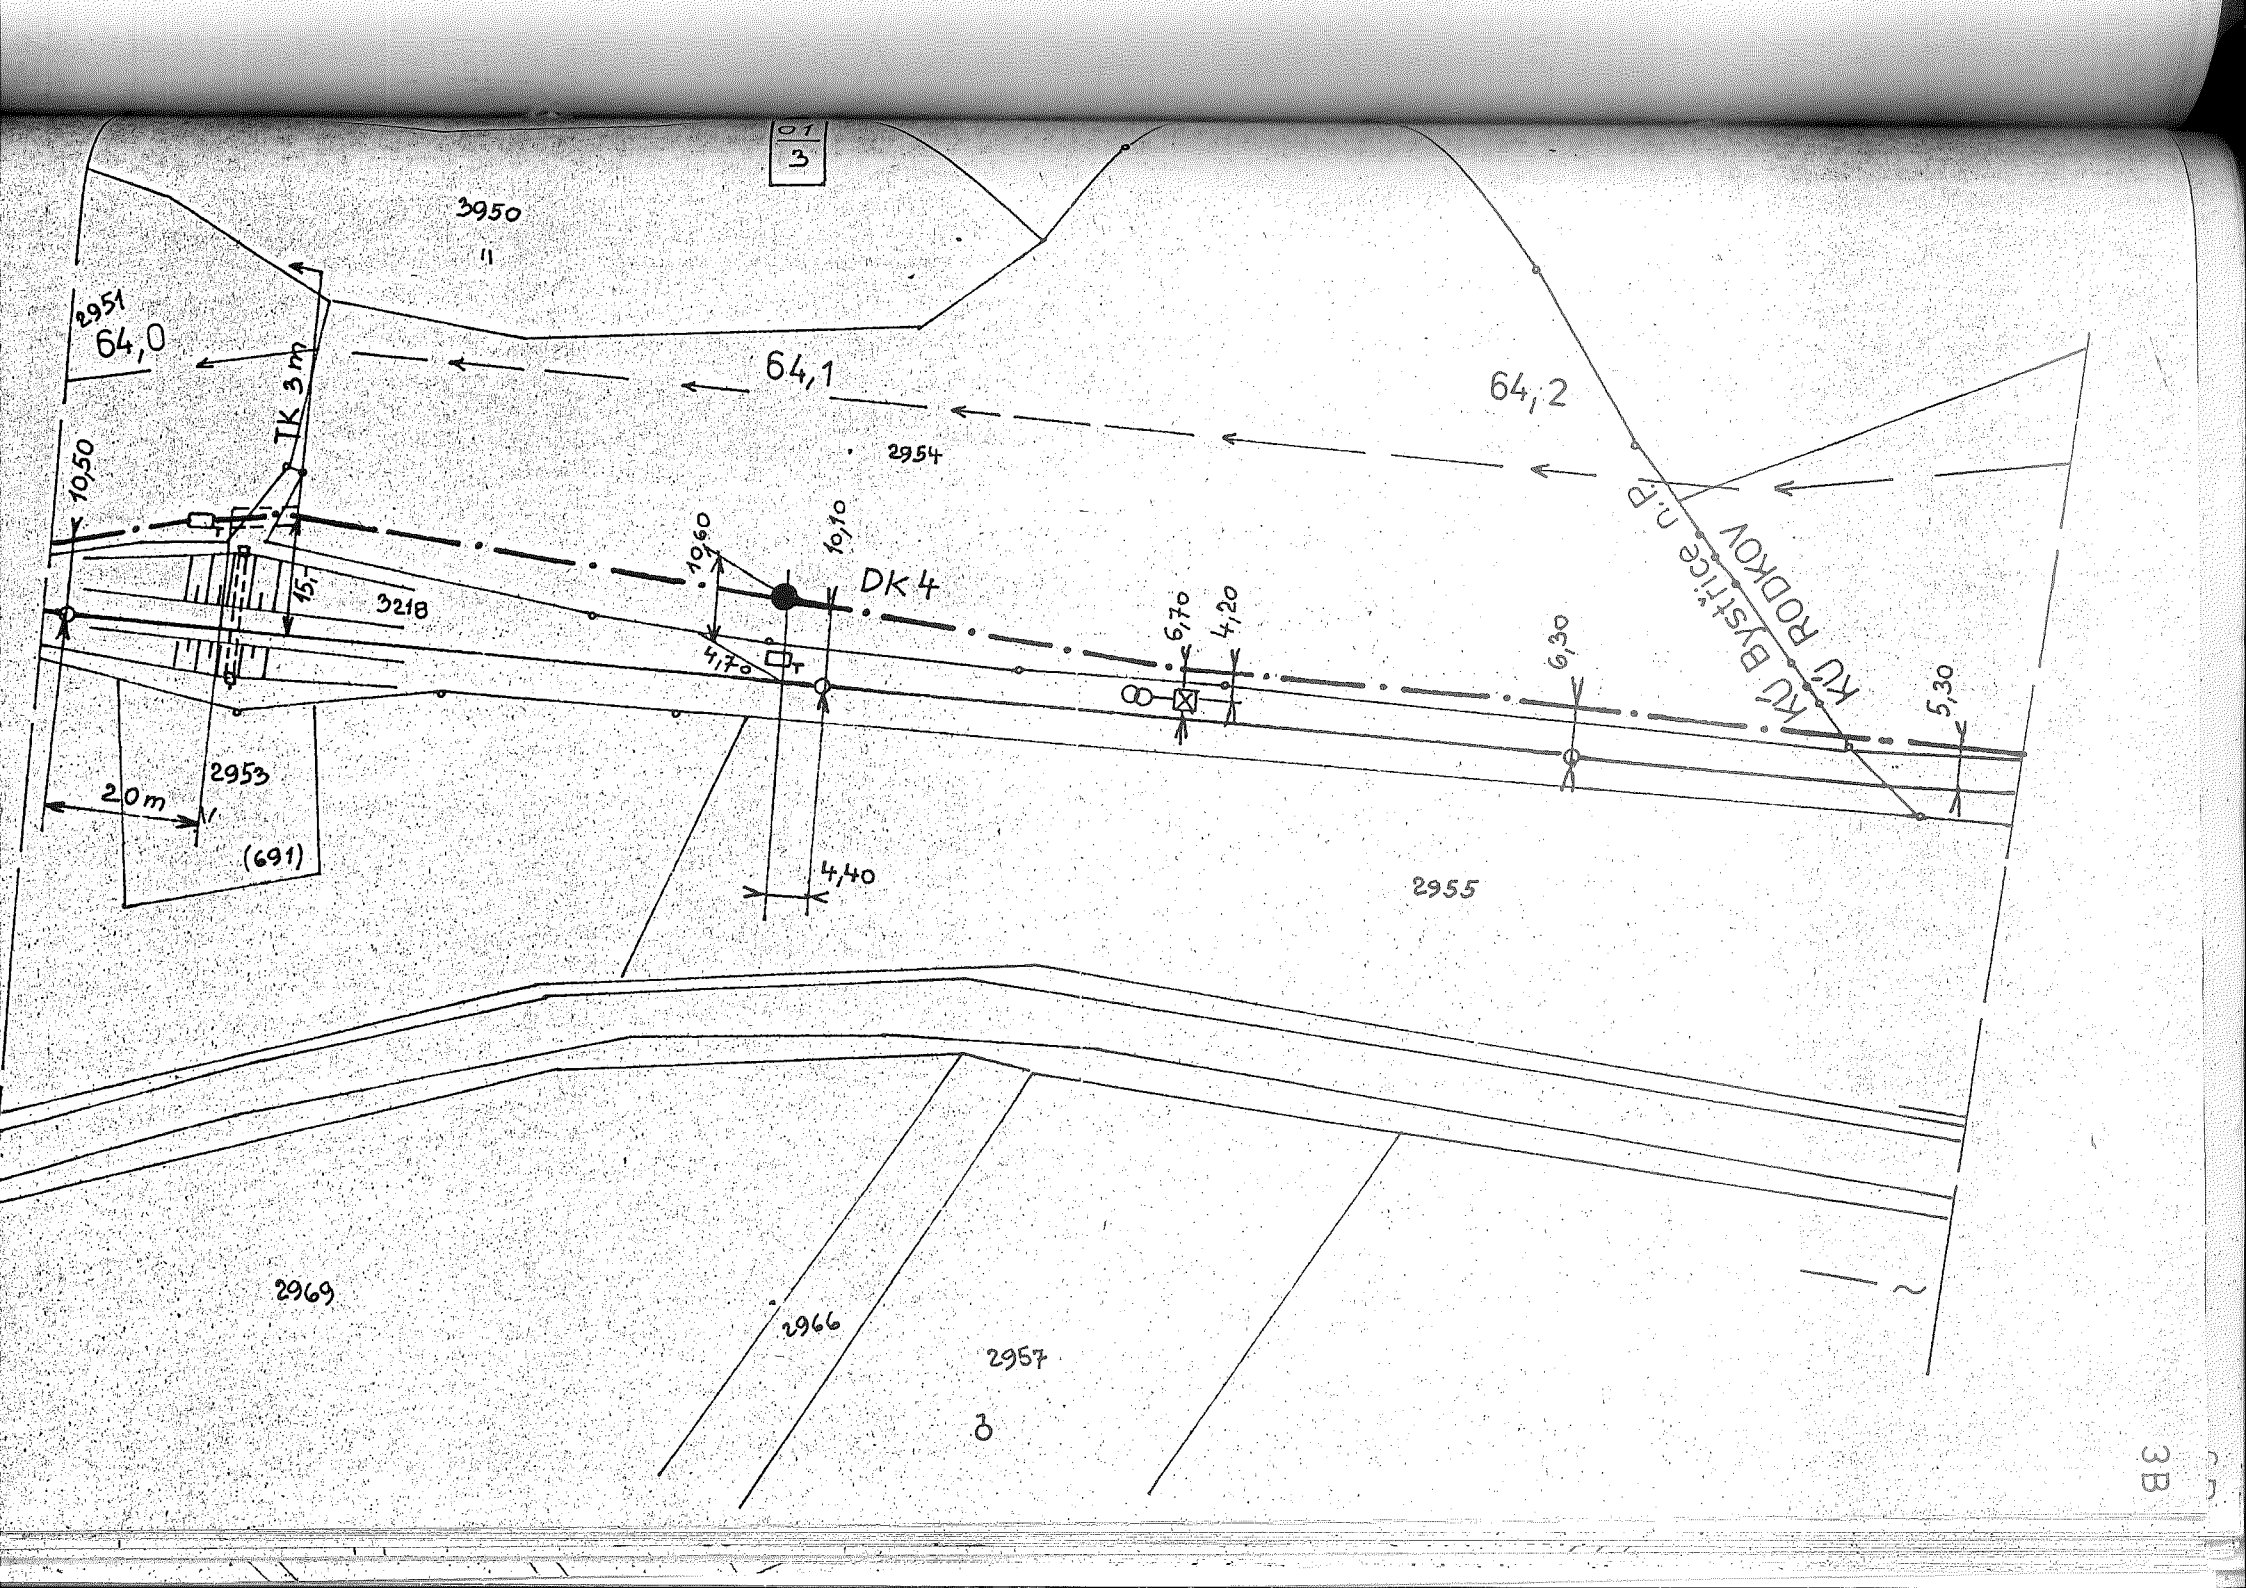
STANICE BYSTŘICE n.P.

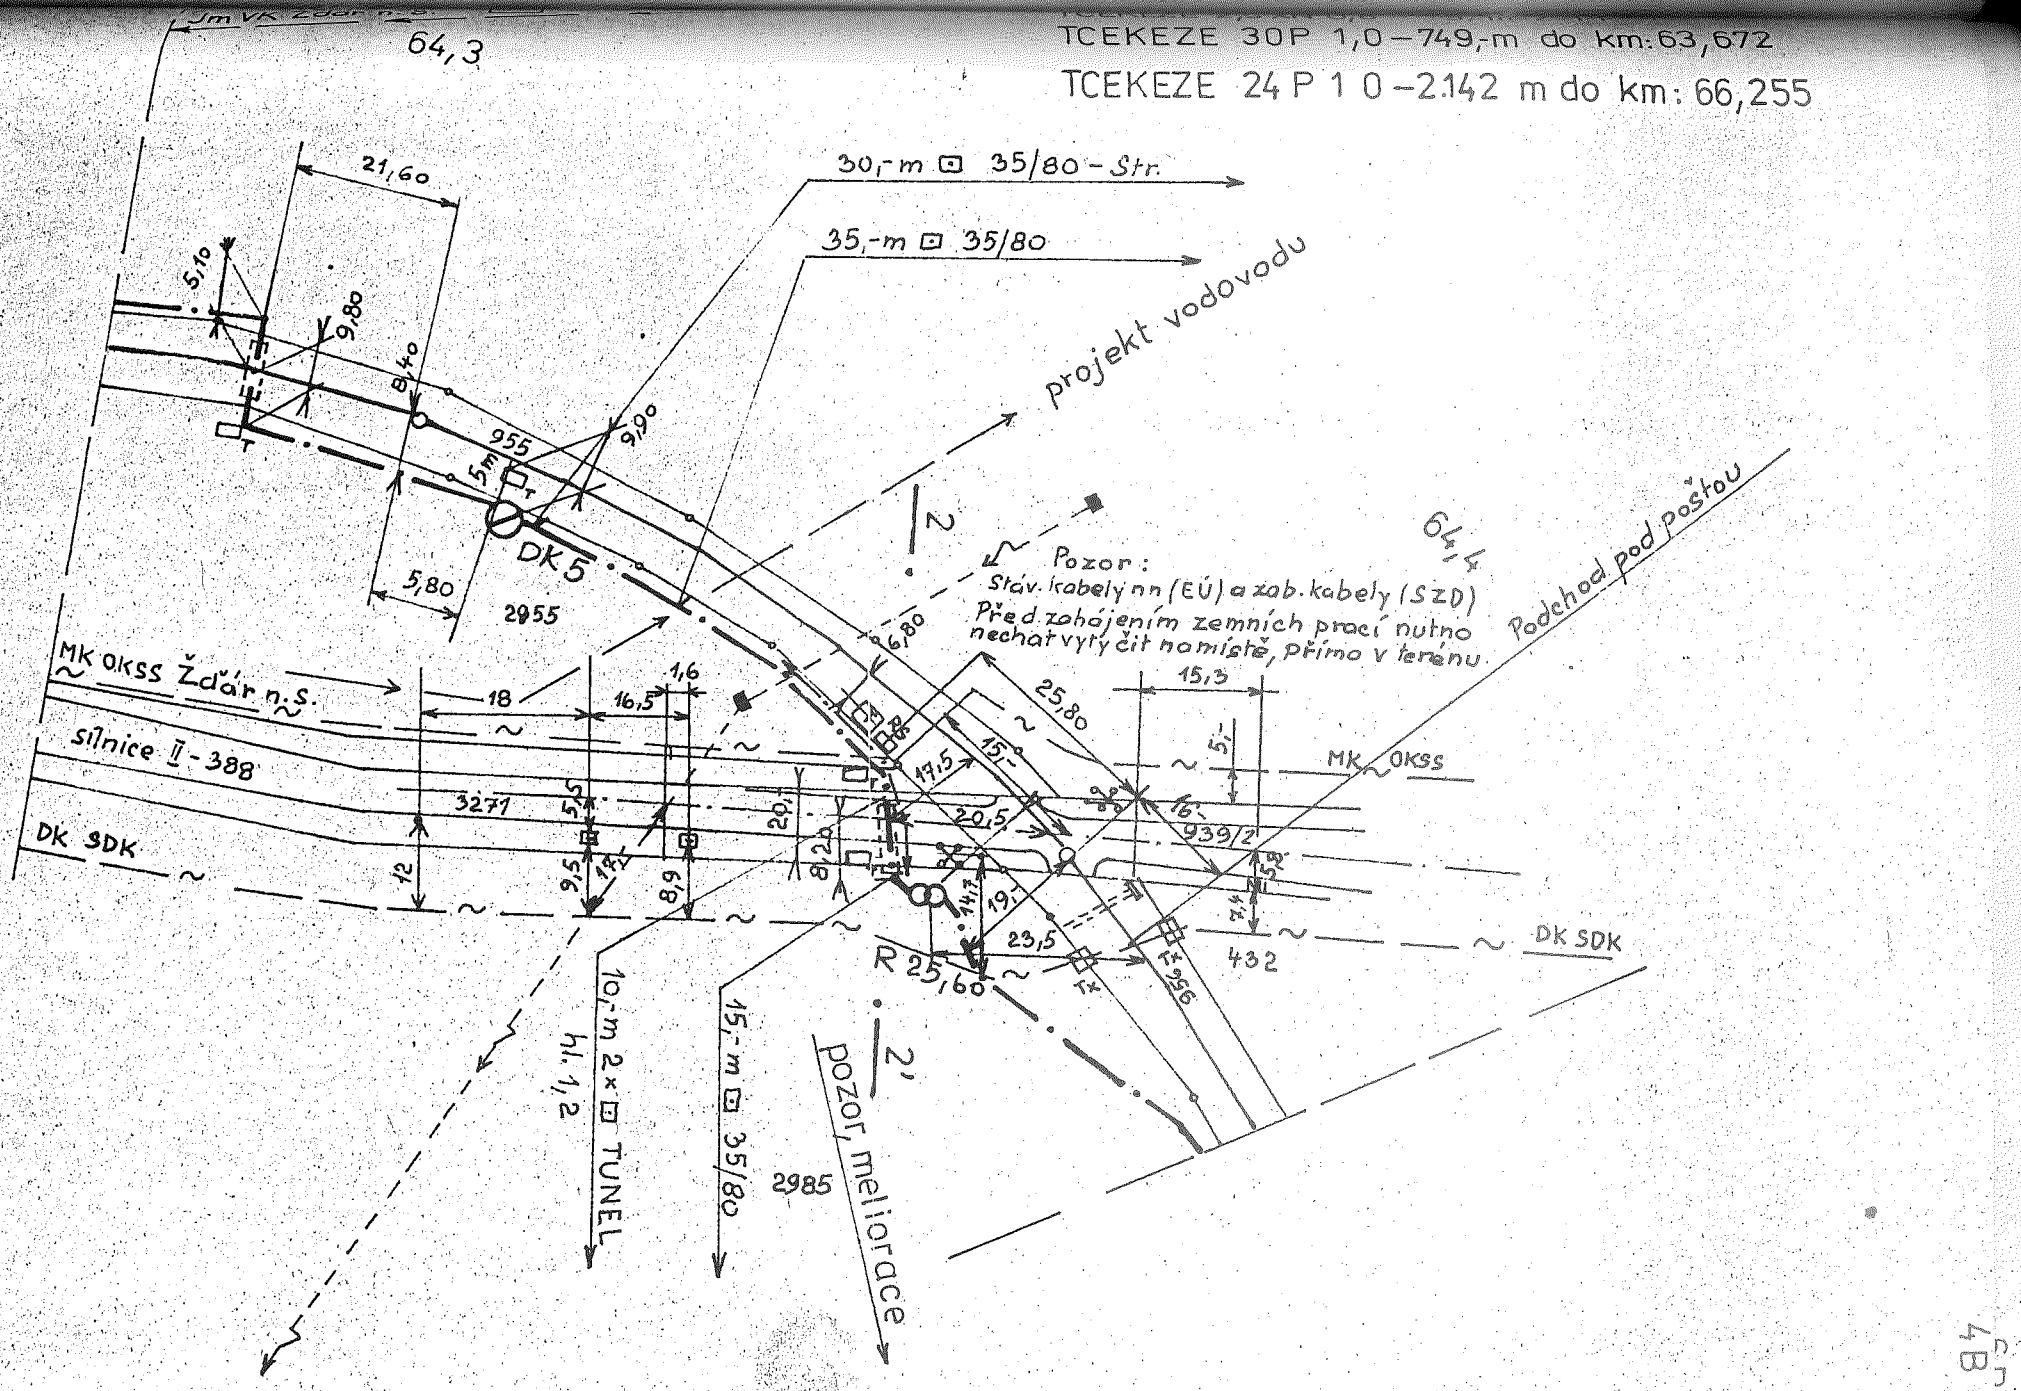
DCKAYPBVu 4 DM 1,3+12 DM 0,9
uvnitř 15,-m
TCEKEZE 24 P 1,0
TCEKEZE 4 P 1,0

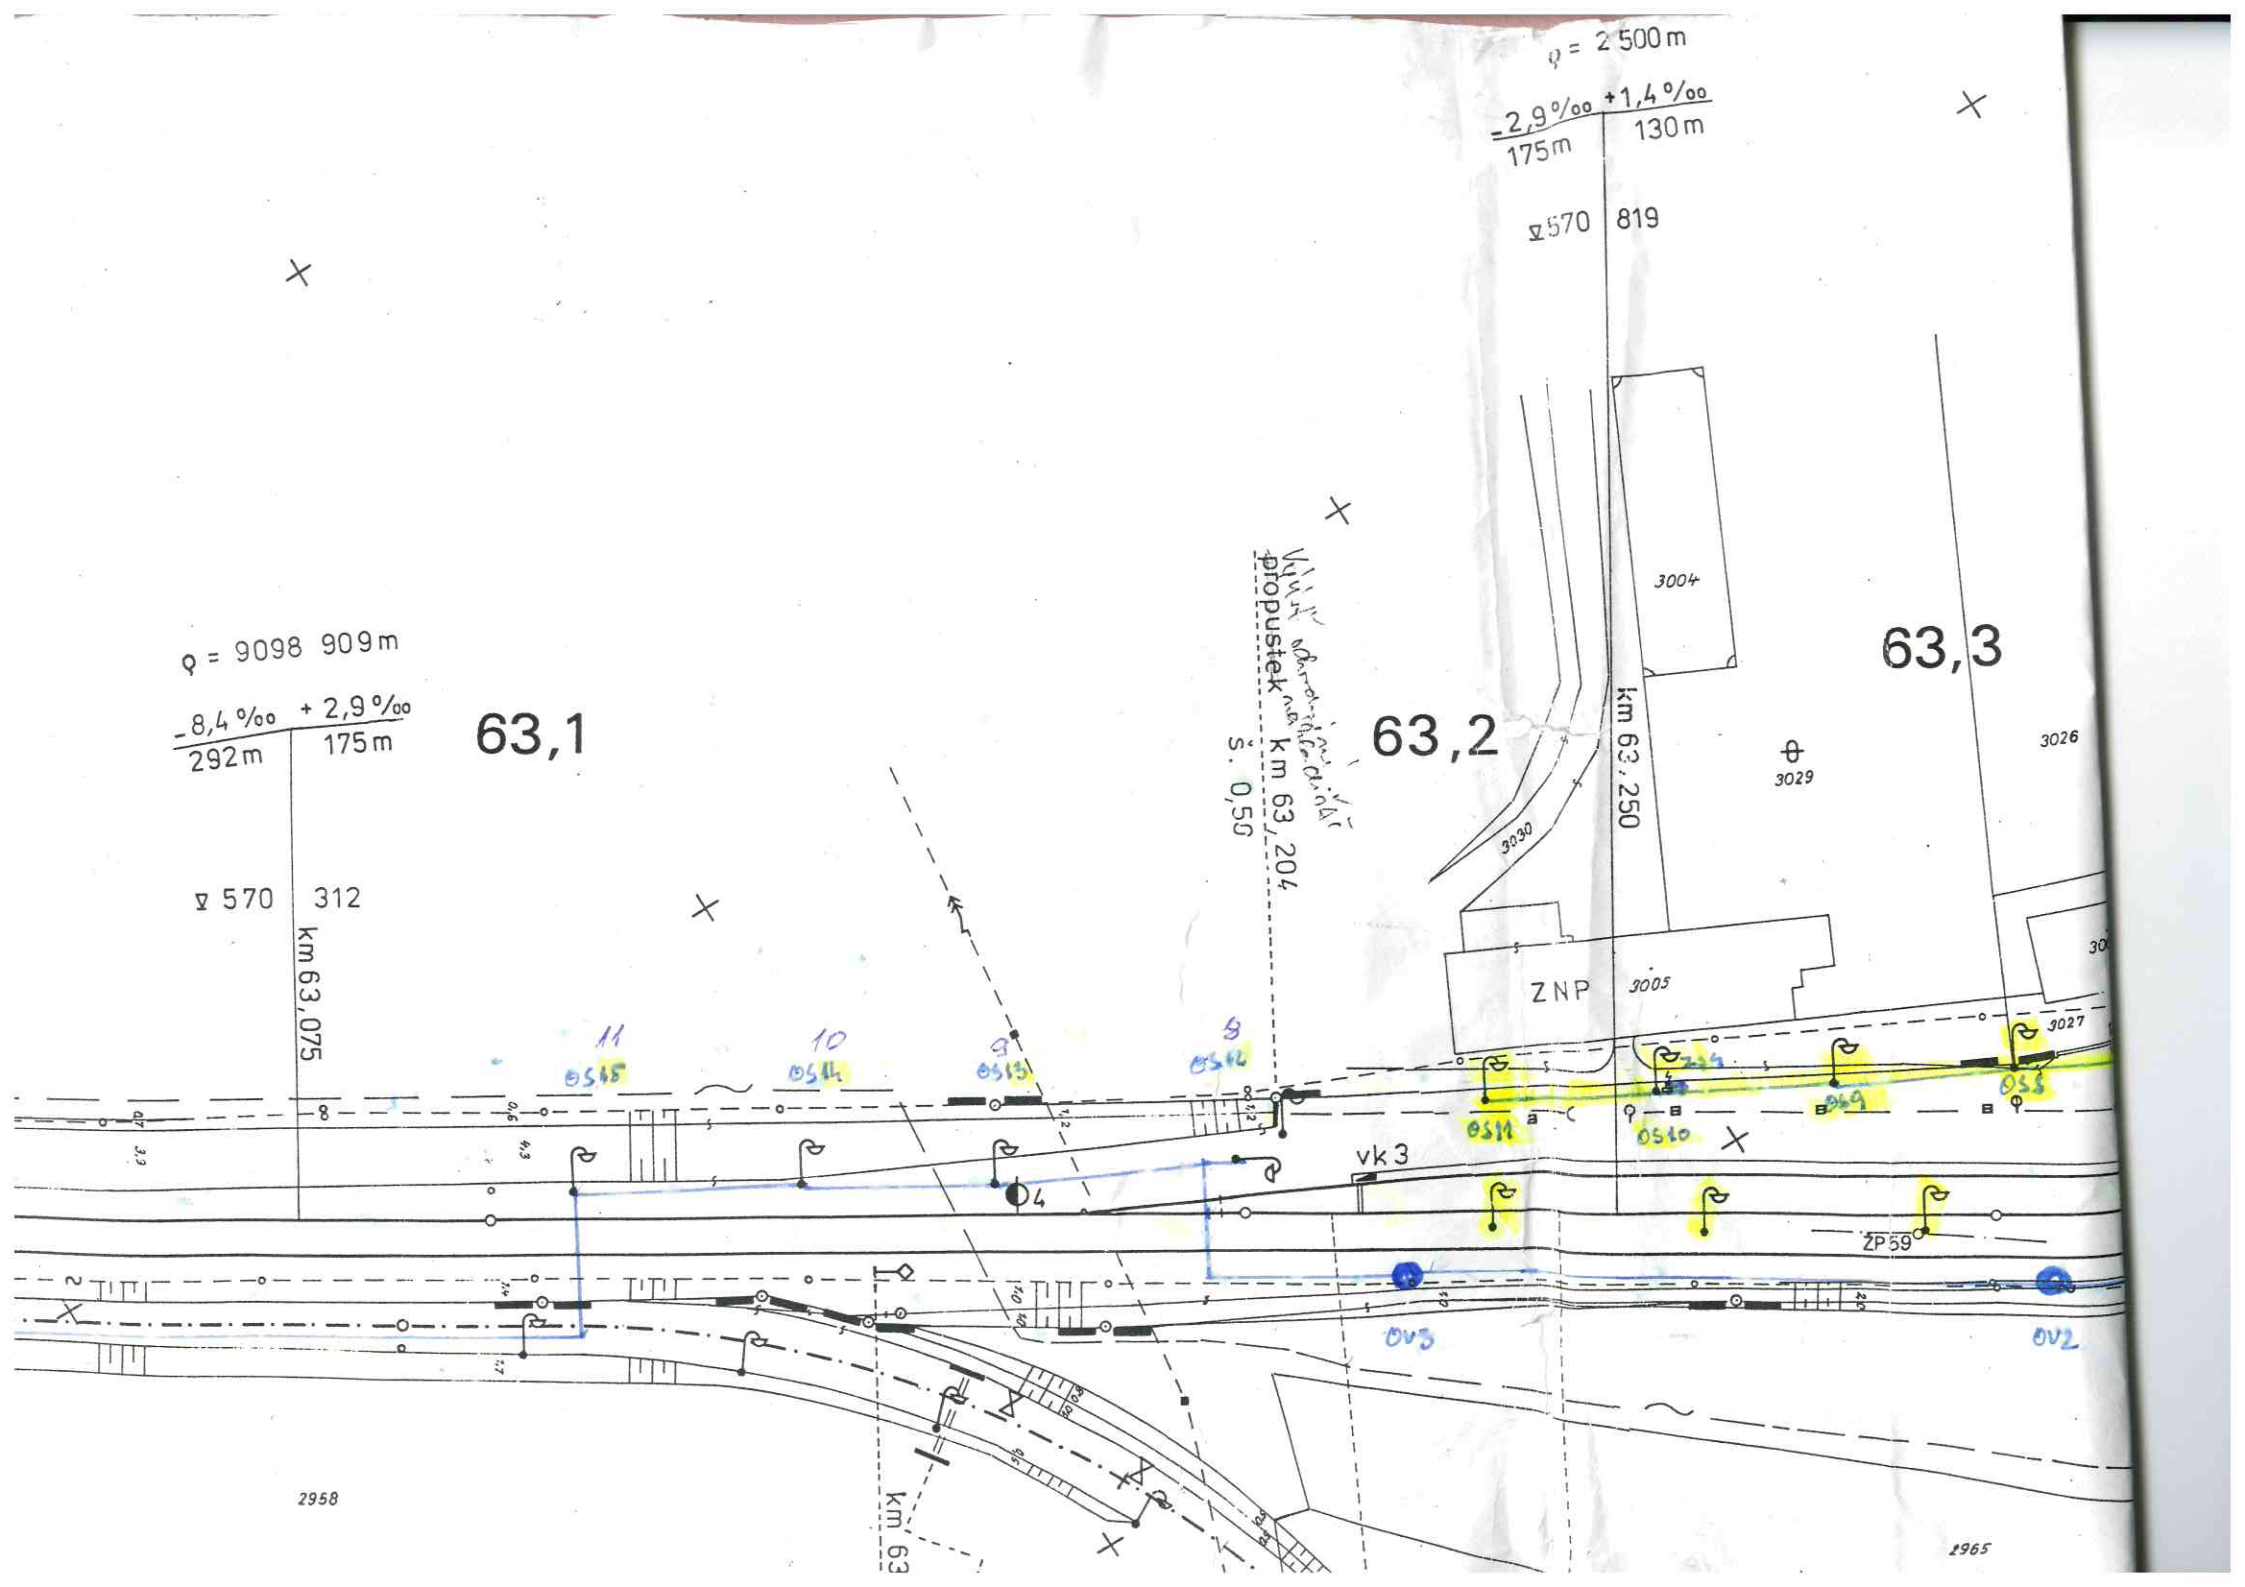

km 63,4 přijímací
spoje souběh
km 63,468
RE Z d
2x□ 50/120
2x□ 65/150
km 63,544
úrovňový přejezd š. 4 m
B
439
440
5,40
23,60
43,60
27,20
3,2
582 stáv.
63,5
2
2338
63,6
PŘÍJEZDOVÁ SILNICE
Výk
441
D.ú.
2170
ZP
TCEKEZE 30P
km 63,47
km 63,483
ZD km 63,528
km 63,606
698/1
698/2
2175
km 63,678
úrovňový přejezd š. 8 m
km 63,628
63,7
TIŠNOV
B 64

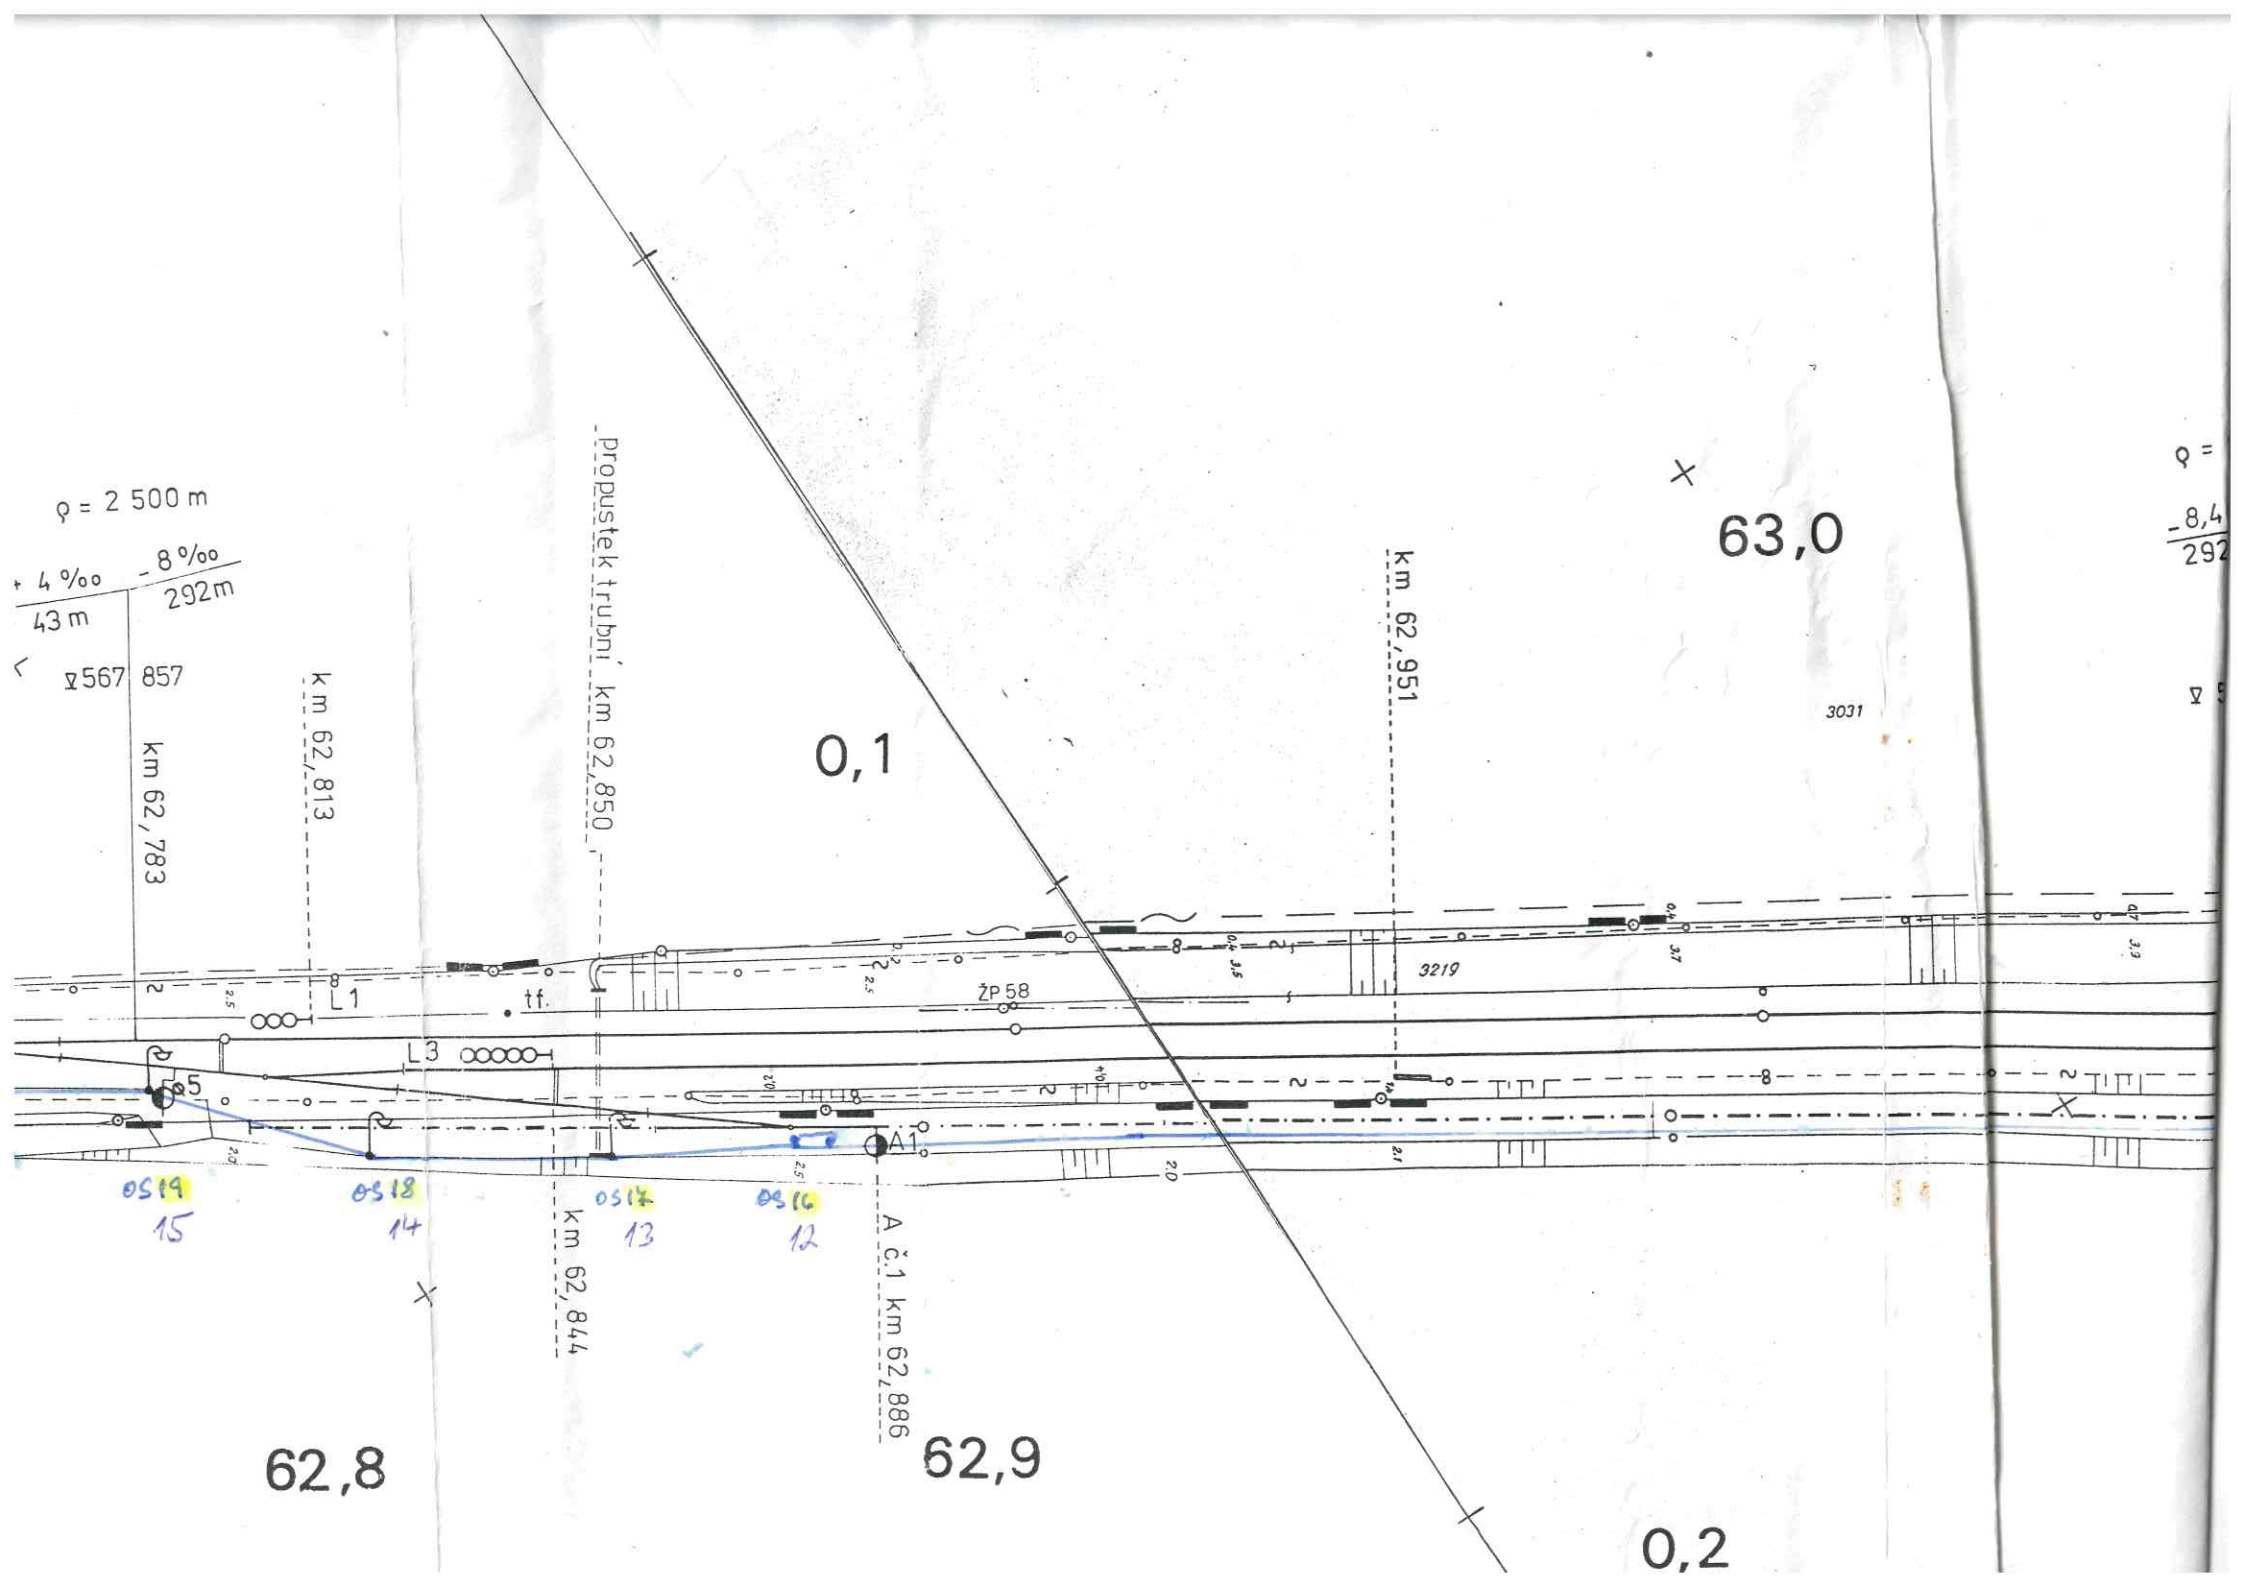

3219
438
B
P
Rd
BUFET
Sklád
OK
8,60
0,8
2,1
SKLÁDKA
Sv
Výt.
D.ú
2170
2338
2976
35/80 LIPKY km 6,5
ÚHRONOVÝ PŘÍV.
PŘÍVEZOVÁ SILNICE
698/1
VJEZD ZÓNA
7,40
18,00
19,-
8,2
2,1,5
8,10
10,1
6,5
11,-
5,50
16,-
7,50
3 m.j. POŠTA
O 15 m SD/120
DŘEVO
R4
29,-
4 m.j.
SILNICE II/338
POZOR!
STÁV. KABELY nn (EÚ) A ZAB. KABELY (SLO)
PŘED ZAHÁJENÍM ZEMNÍCH PRACÍ NUTNO
NECHAT VYTÝČIT NA MÍSTĚ, PŘÍMO V TERÉNU
A
A1
1B

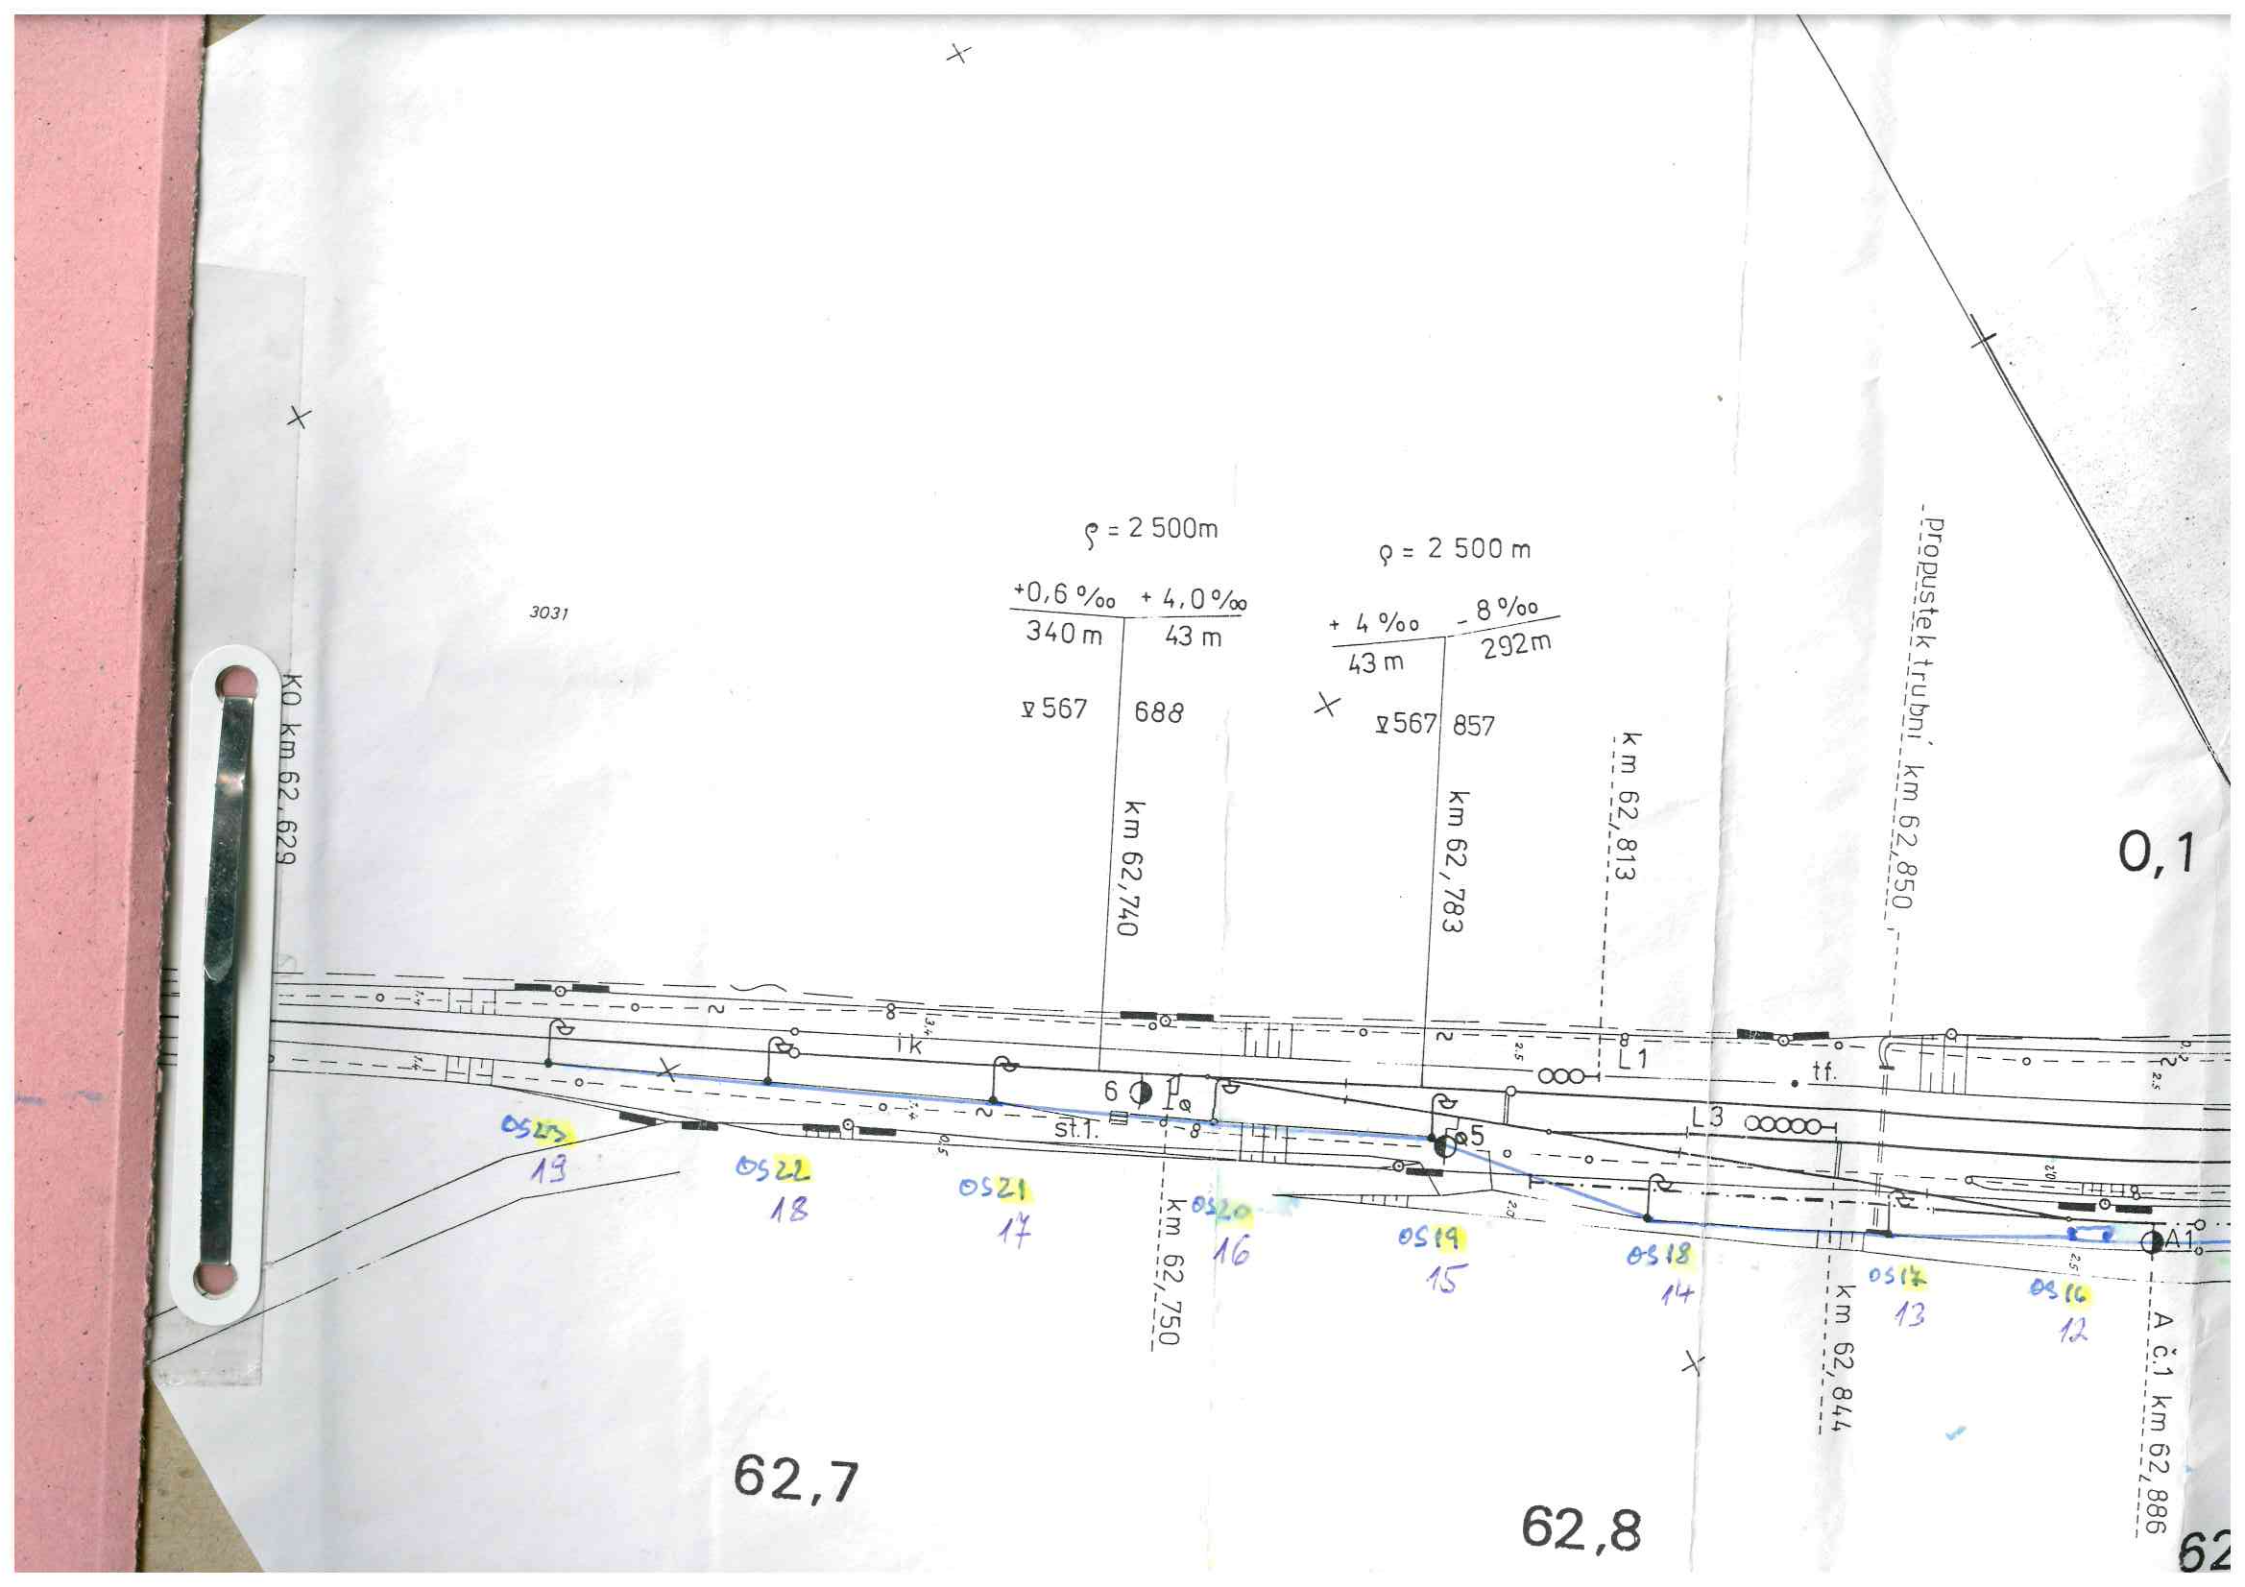
VTO-km:63,770
MK:TCEKEZE 2,5 XN 0,8-do žst.
366 m
ZA HRANIČNOU
2952
(69)
(612)
2932
2931
2929
2930
2936
2937
2970
2926
2927
2924
2928
2925
DK 3
S SDP
TK2
TK
ZK
MK 0K33
ŽDÁR n/S.
DK SDK
OK55
OK1
2 × 3 m ▭ 35/80
5-m ▭ 65/150
30 m
5,3 m
12,60
15,60
14,90
63,9
36,-
32,-
5 m
1,5 m
7,90 m
4 m
13 m
2 m


01
3
3950
2951
64,0
64,1
64,2
TK 3 m
10,50
2954
10,60
10,10
DK 4
15,
3218
4,70
6,70
4,20
6,30
5,30
KU Bystřice n.P.
KU RODKOV
20 m
2953
(691)
4,40
2955
2969
2966
2957
3


64,3
TCEKEZE 30P 1,0–749,-m do km:63,672
TCEKEZE 24 P 1 0–2.142 m do km: 66,255
21,60
30,-m ▣ 35/80 – Str.
35,-m ▣ 35/80
projekt vodovodu
5,10
9,80
8,40
9,90
955
5,80
DK 5
2955
Pozor:
Stáv. kabely nn (EÚ) a zab. kabely (SZD)
Před zahájením zemních prací nutno
nechat vytýčit na místě, přímo v terénu.
Podchod pod poštou
MK OKSS Ždár n.S.
silnice II-388
DK SDK
18
16,5
1,6
3271
5,5
12
9,5
8,9
20,1
8,2
17,5
15,-
20,5
25,80
15,3
5,-
MK OKSS
16,-
939/2
5,8
7,4
DK SDK
432
23,5
19,1
14,3
R 25,160
T1
T2
956
10,-m 2×▣ TUNEL
15,-m ▣ 35/80
2985
pozor, meliorace
64,1,2
64,1
64,4
64,5
64,

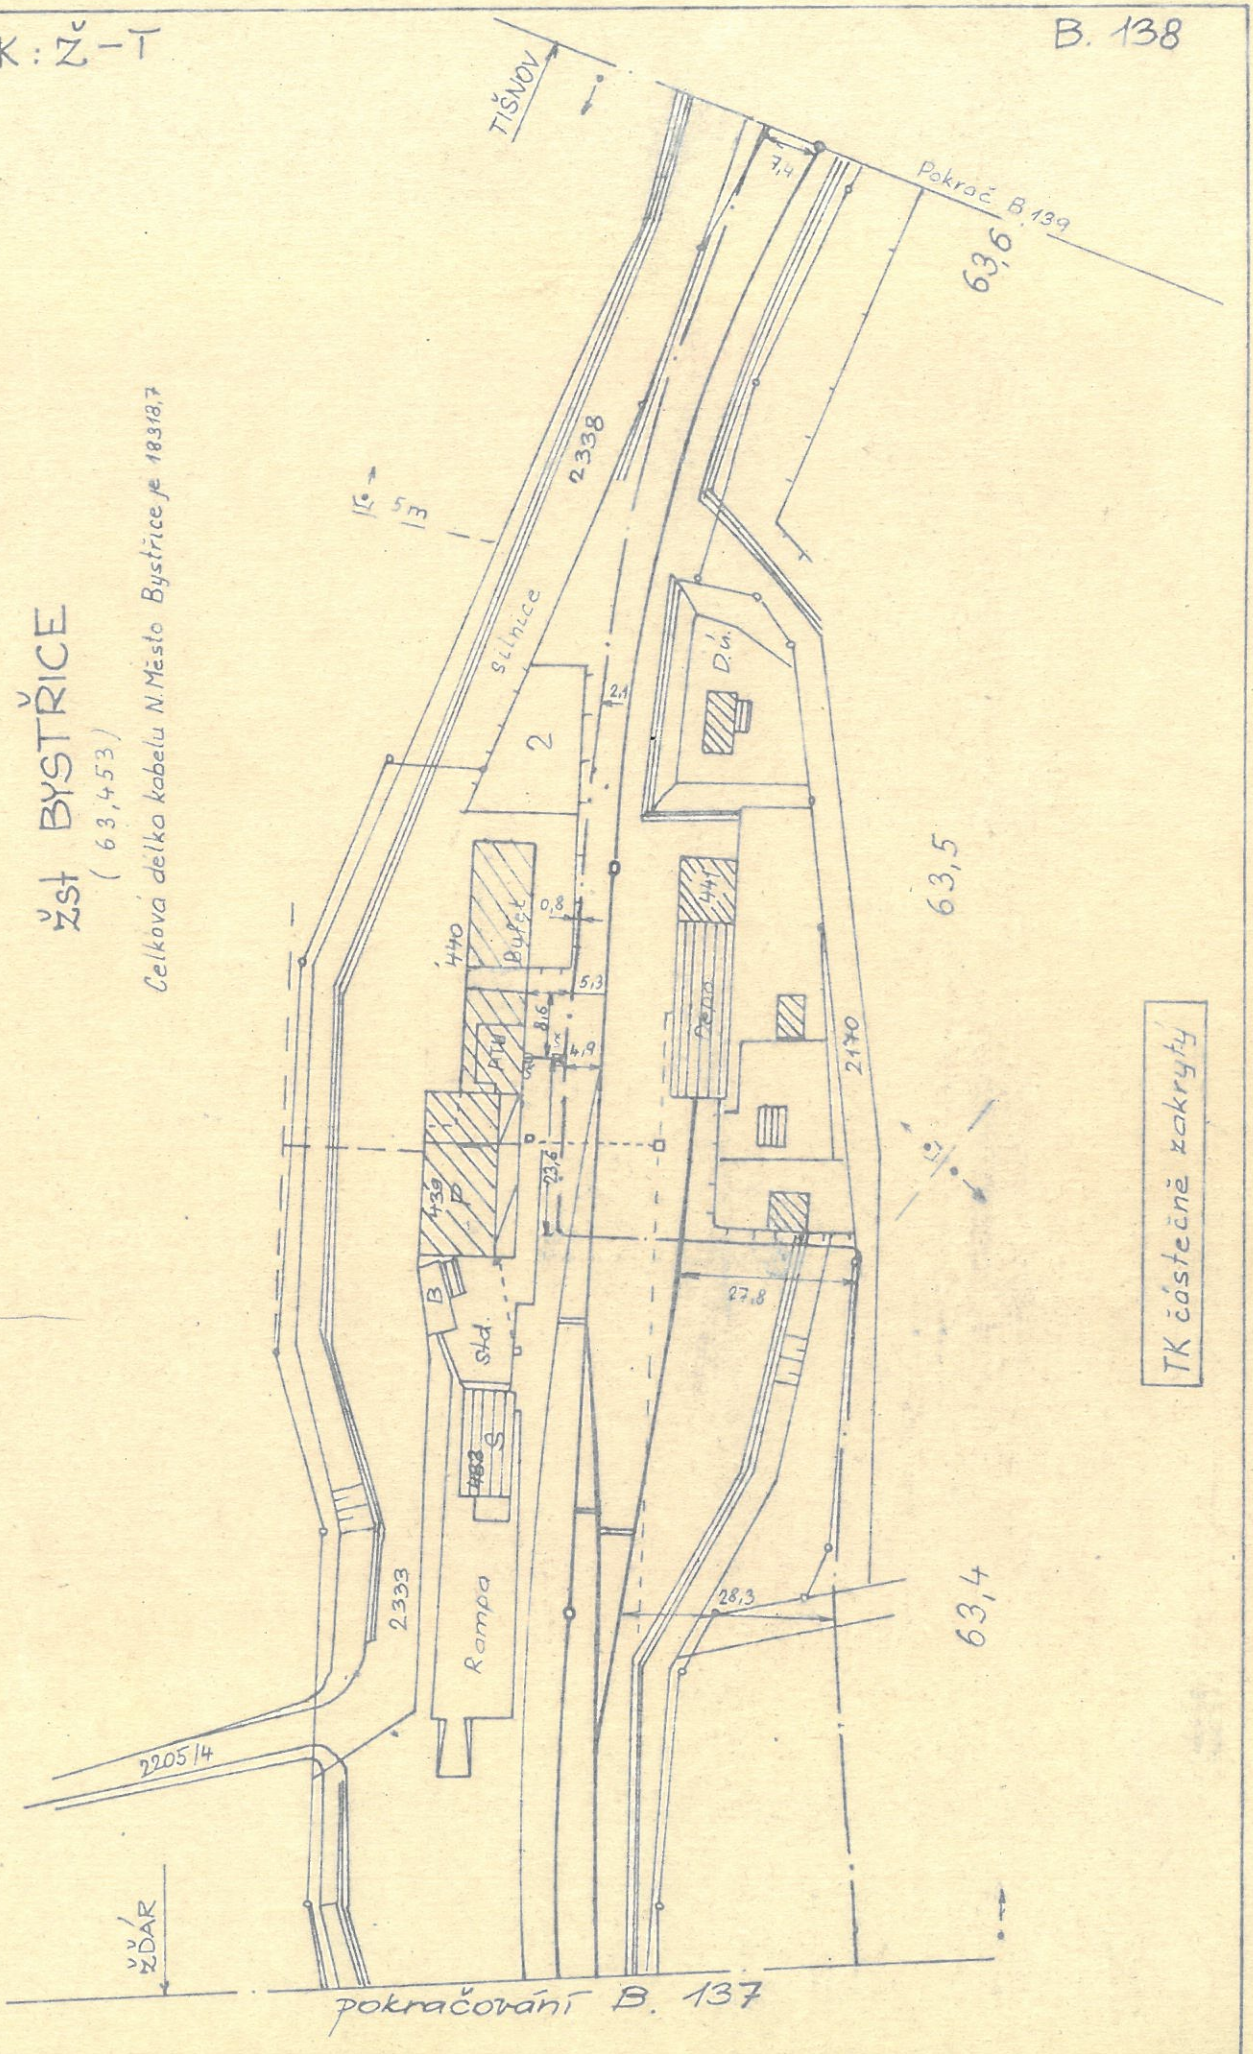

ρ = 2 500 m
-2,9 ‰ +1,4 ‰
175 m 130 m
570 819
ρ = 9098 909 m
-8,4 ‰ + 2,9 ‰
292 m 175 m
63,1
63,2
63,3
570 312
km 63,075
km 63,250
km 63,204
propustek
š. 0,50
3004
3029
3026
3030
3005
ZNP
3027
OS15
OS14
OS13
OS12
OS11
OS10
OS9
OS8
vk 3
4
ZP59
OV3
OV2
2958
2965


ρ = 2 500 m
+ 4 ‰
43 m
- 8 ‰
292 m
567 857
km 62,783
km 62,813
propustek trubní km 62,850
km 62,951
63,0
0,1
3031
3219
L1
tf.
ŽP 58
L3
L5
A1
OS 19
15
OS 18
14
OS 17
13
OS 16
12
km 62,844
A č.1 km 62,886
62,8
62,9
0,2


ϱ = 2 500m
+0,6 ‰
+ 4,0‰
340 m
43 m
567
688
km 62,740
ϱ = 2 500 m
+ 4 ‰
- 8 ‰
43 m
292m
567
857
km 62,783
km 62,813
propustek trubní km 62,850
0,1
KO km 62,629
3031
ik
6
st.1.
L1
L3
tf.
A1
OS17 13
OS22 18
OS21 17
km 62,750
OS20 16
OS19 15
OS18 14
km 62,844
OS17 13
OS16 12
A č.1 km 62,886
62,7
62,8

TK : Ž – T

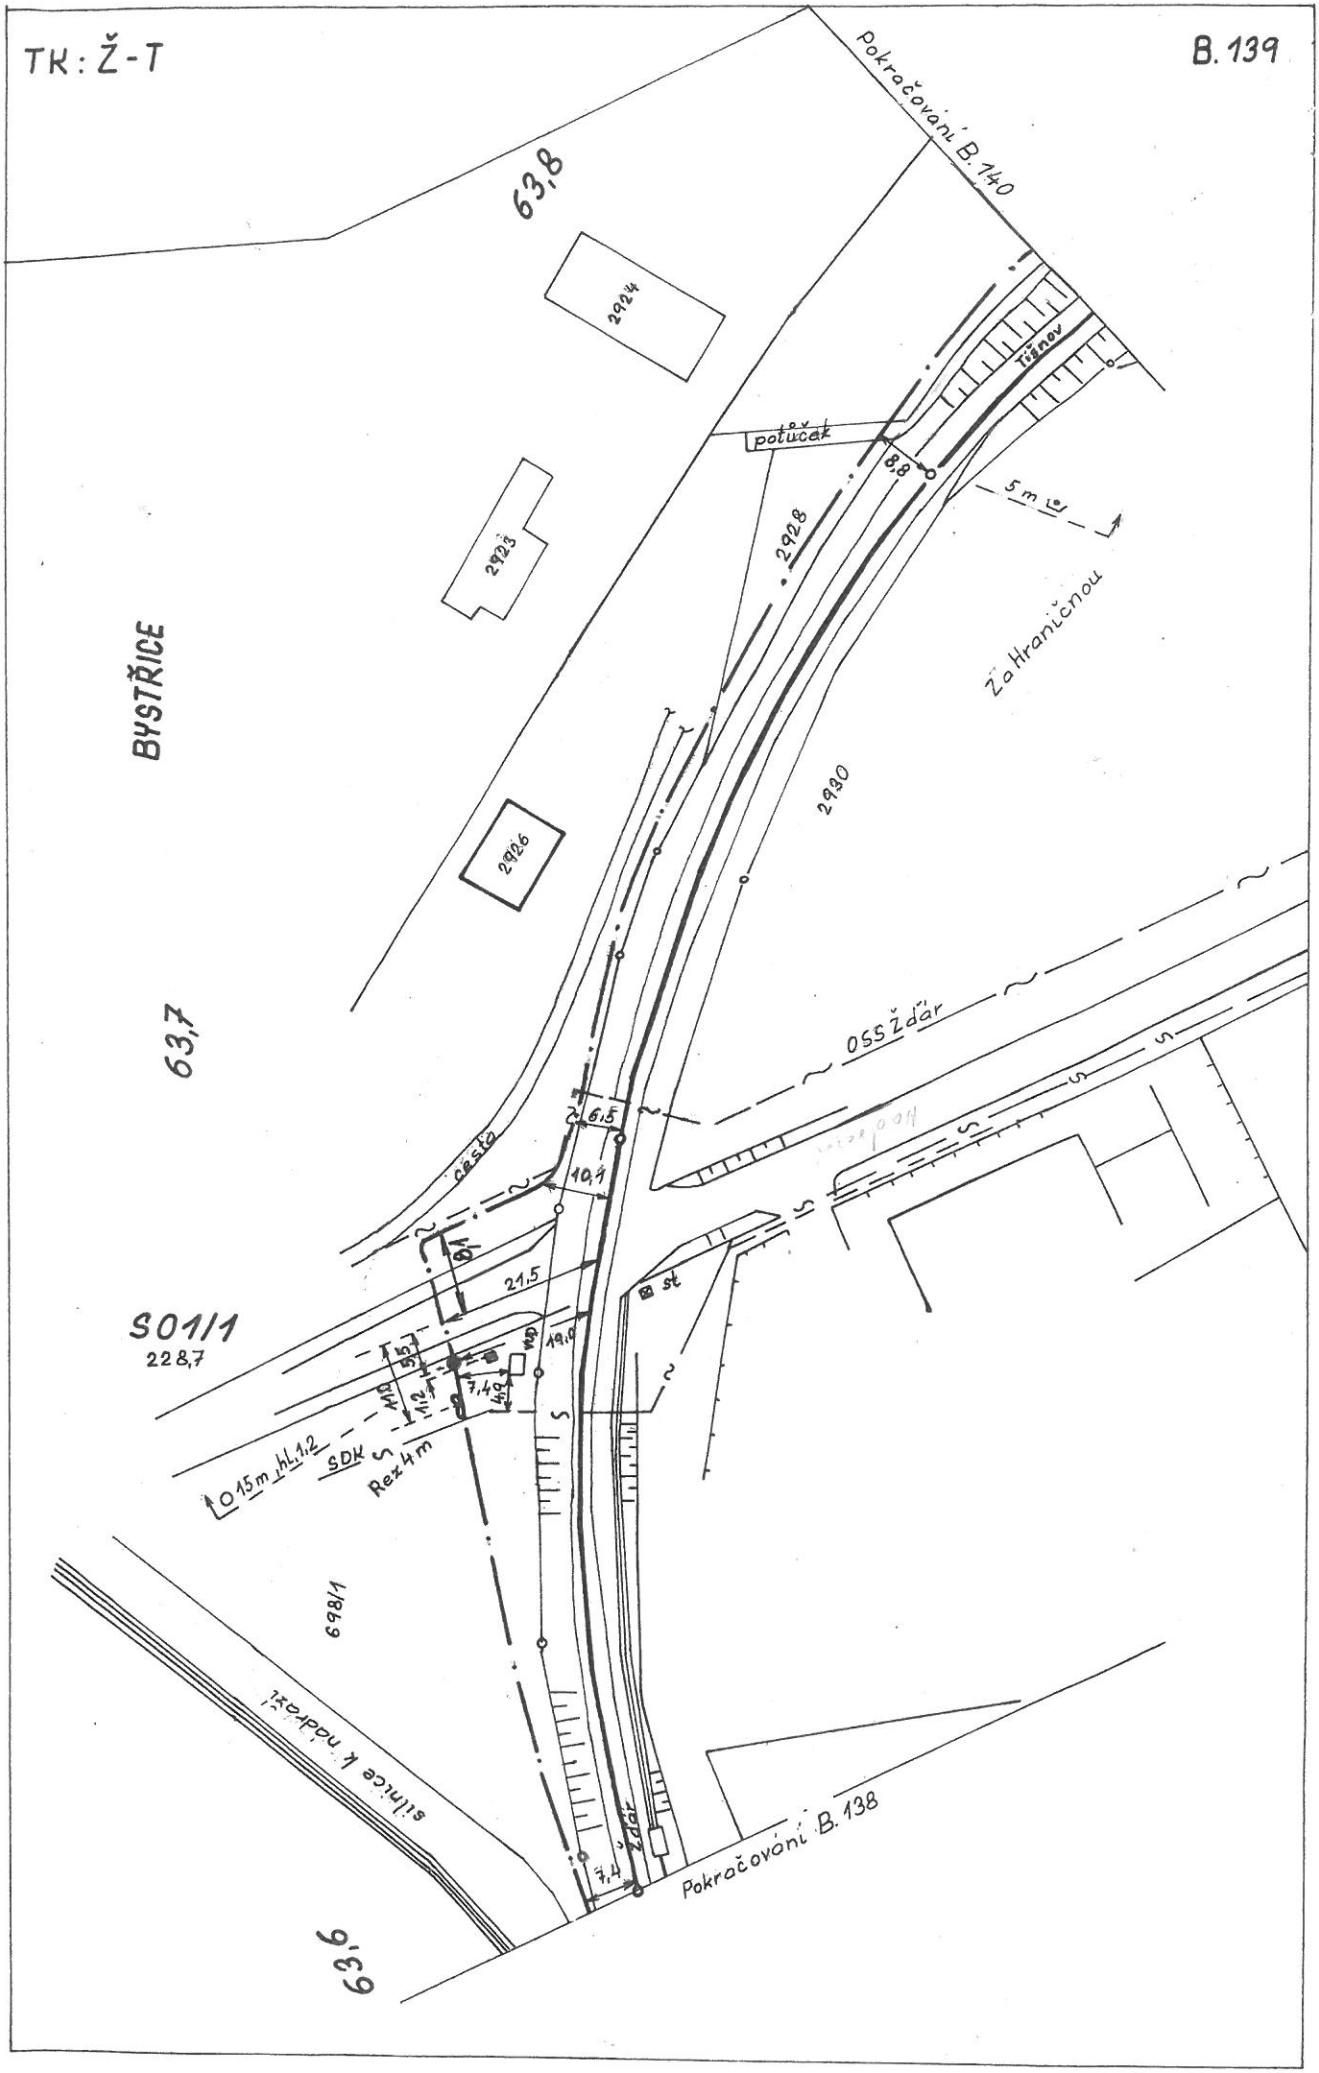
B. 138



ŽST BYSTŘICE

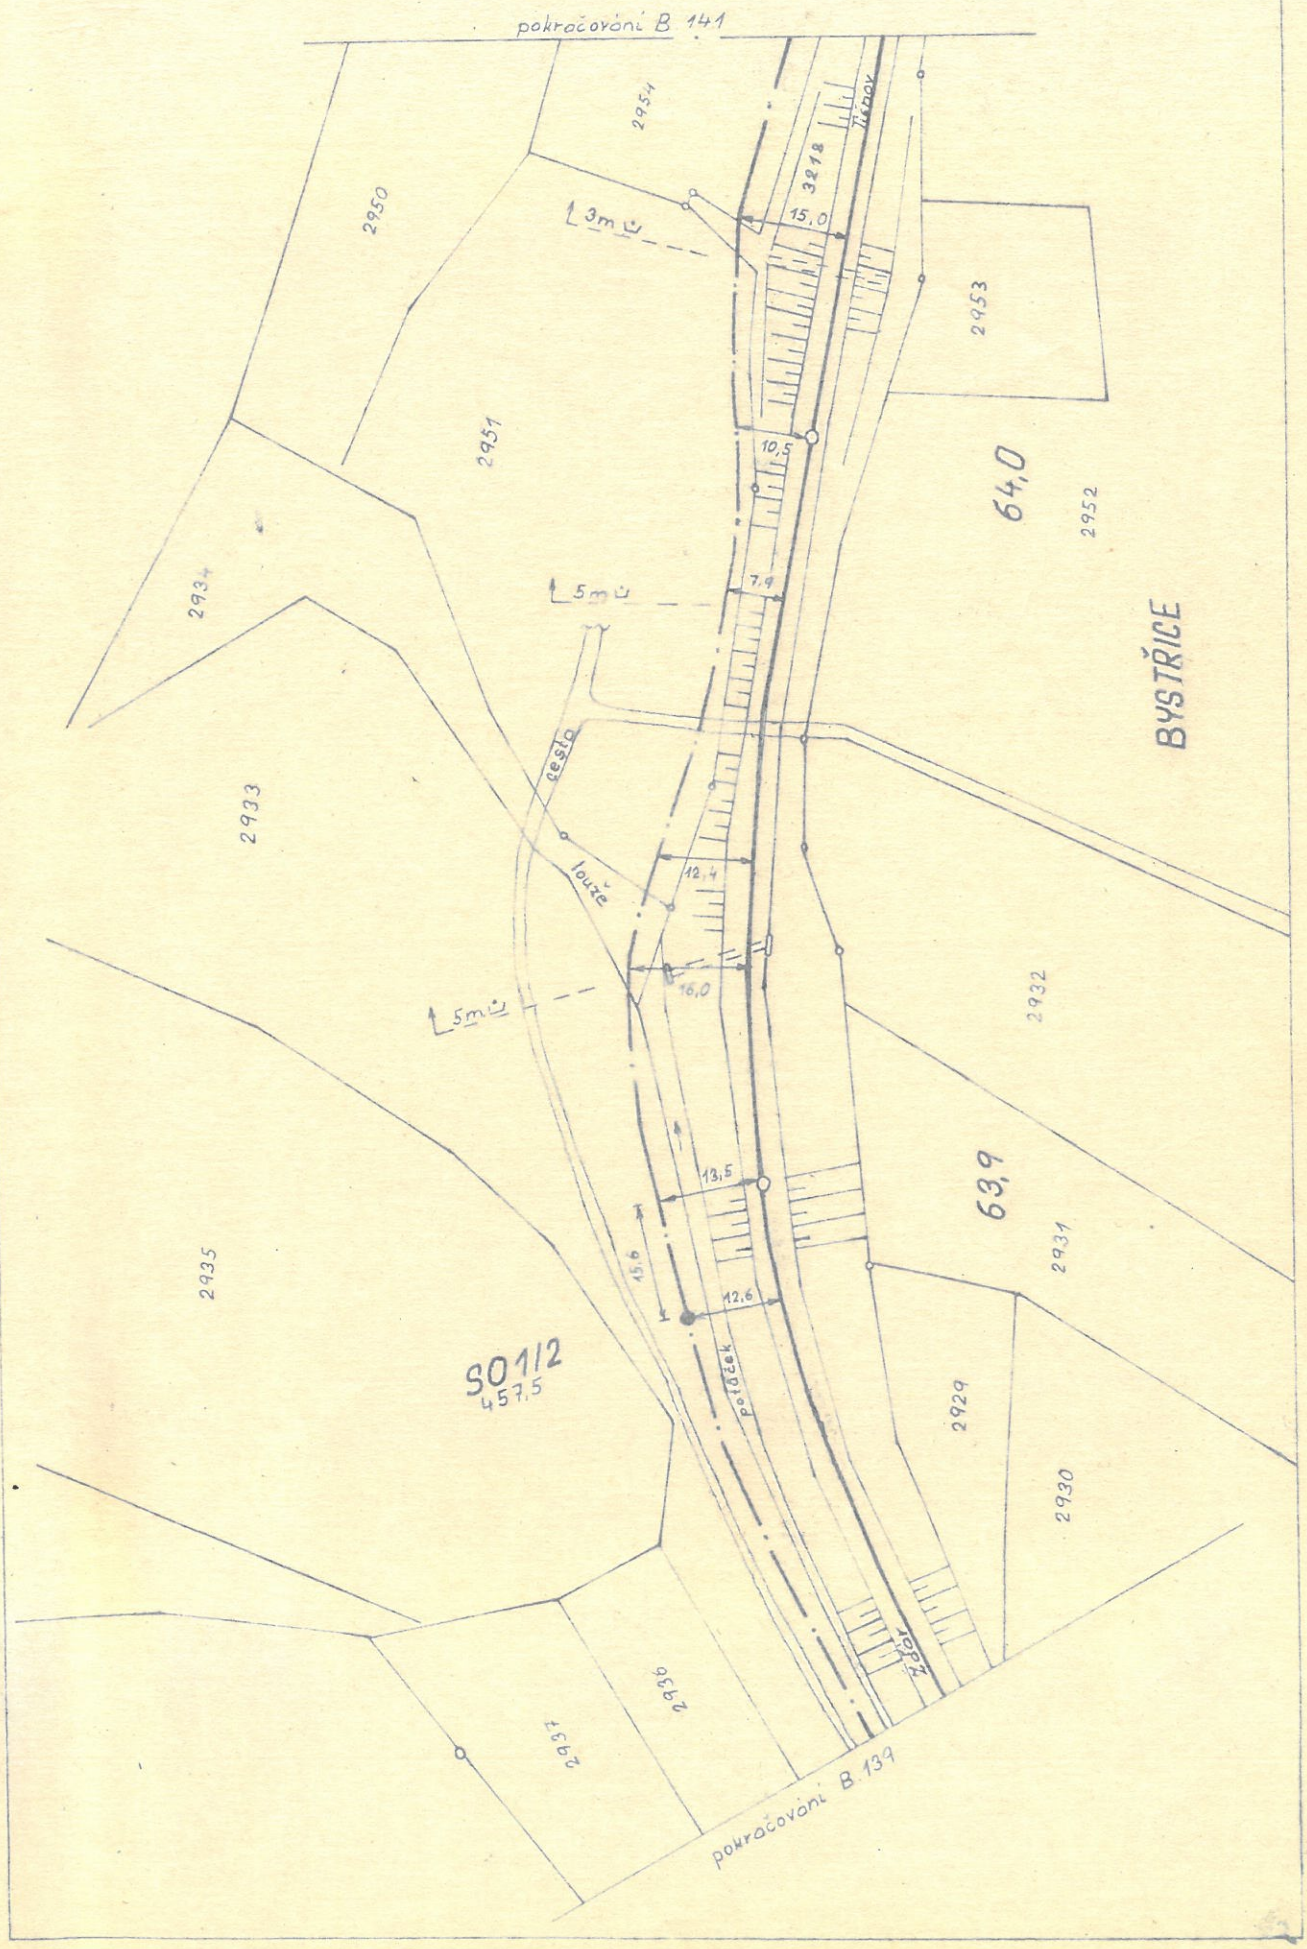
(63,453)

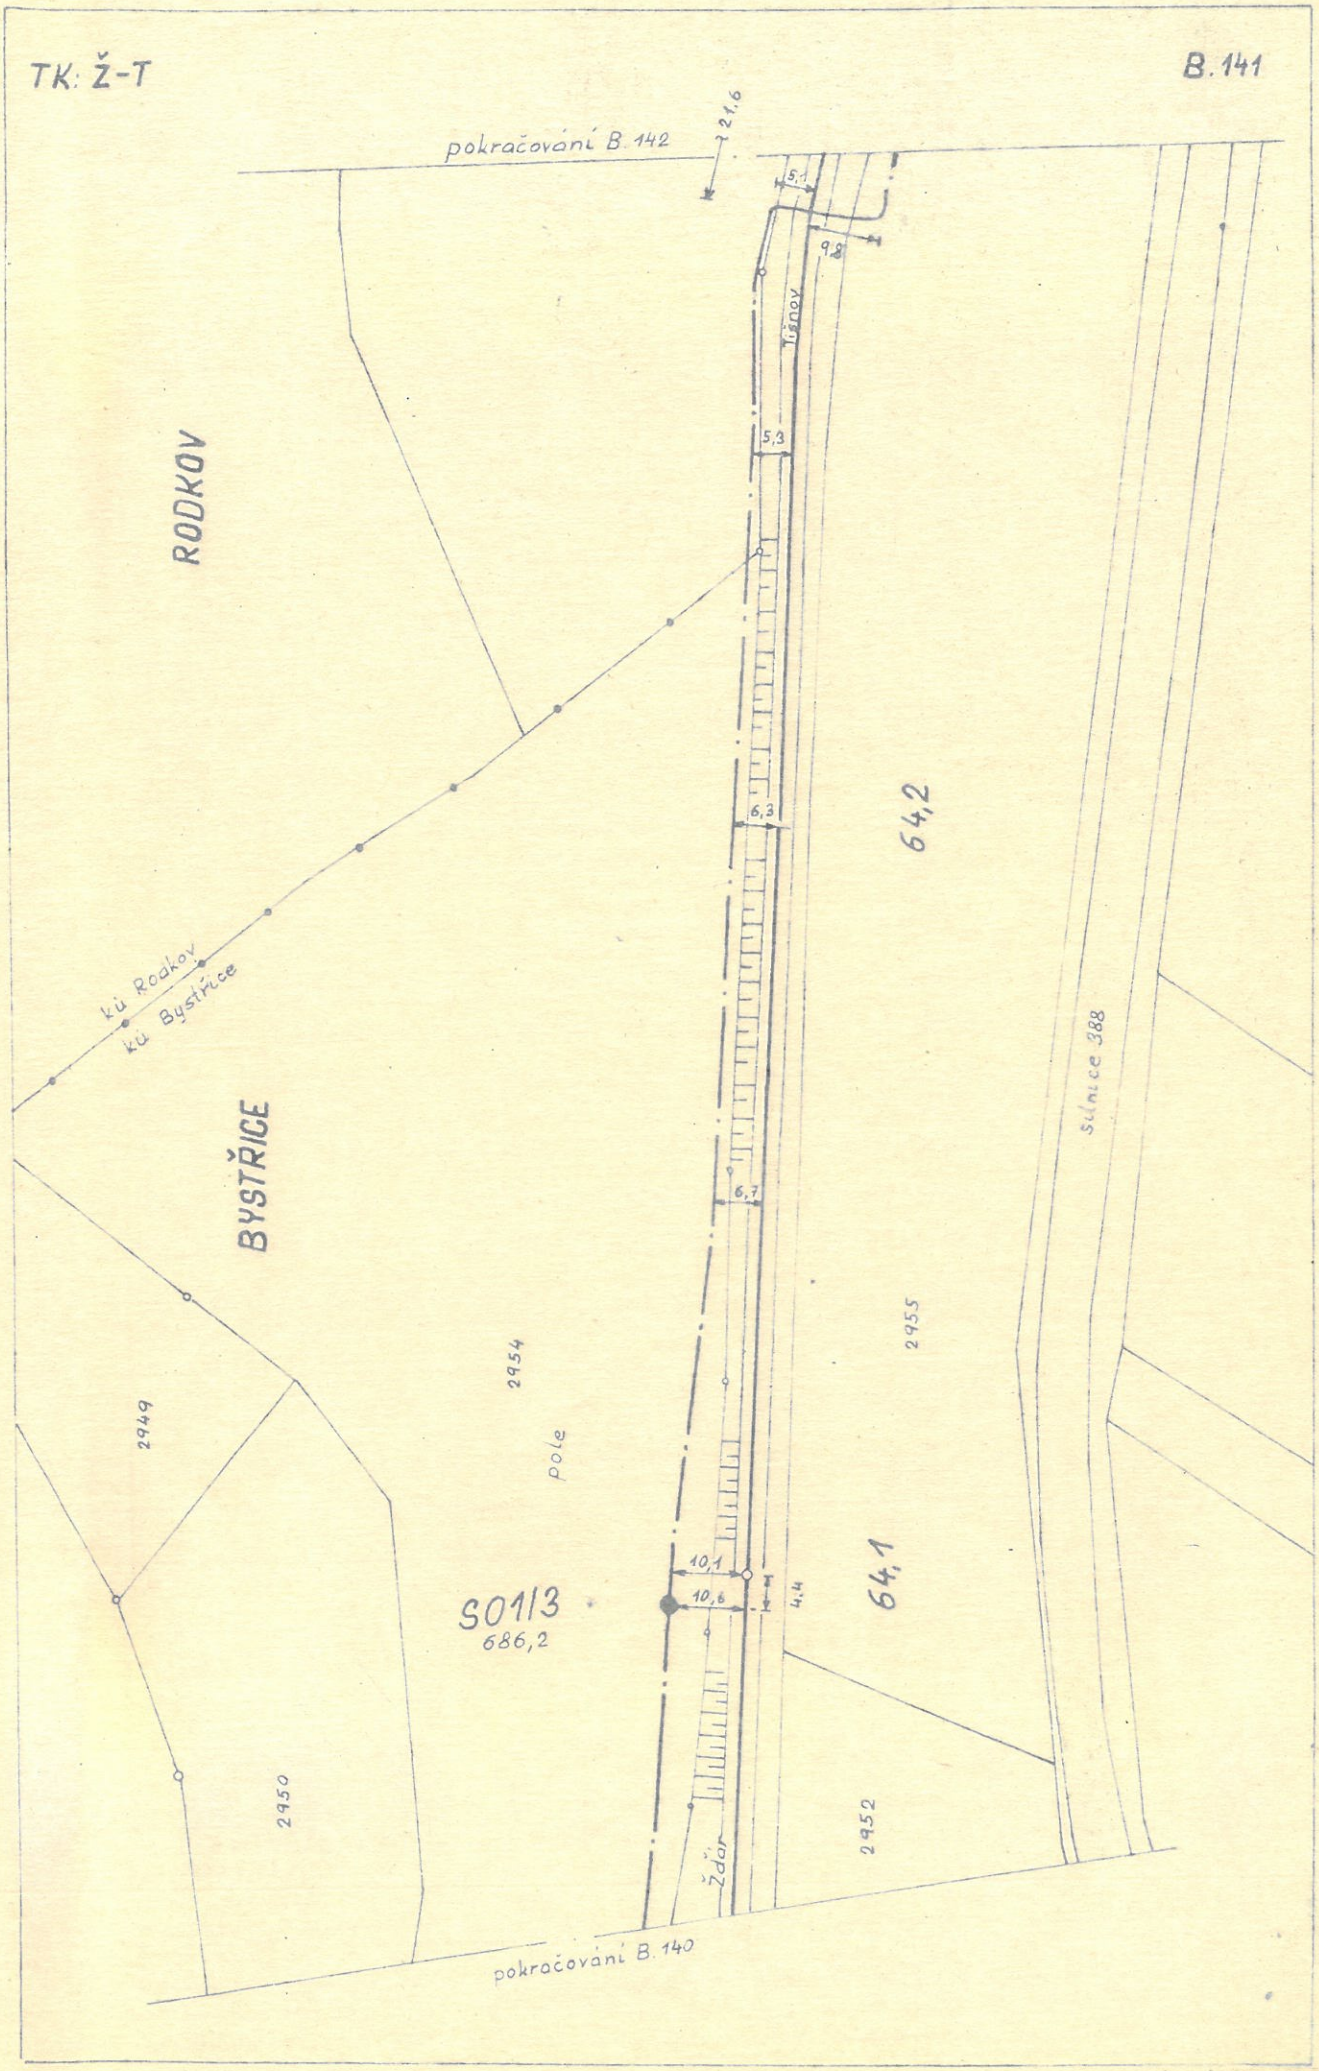
Celková délka kabelu N. Město Bystřice je 1831,7


TK: Ž-T
B.139
Pokračování B.140
63,8
2924
2923
2926
2928
2930
potůček
Tišnov
8,8
5m
Za Hraničnou
BYSTŘICE
63,7
cesta
6,5
10,9
21,5
OSS Žďár
SO1/1
228,7
19,0
7,4
0,15m hl.1,2
SDK
Rez 4m
6981
silnice I. třídy
Žďár
7,4
Pokračování B.138
63,6

TK: Ž-T

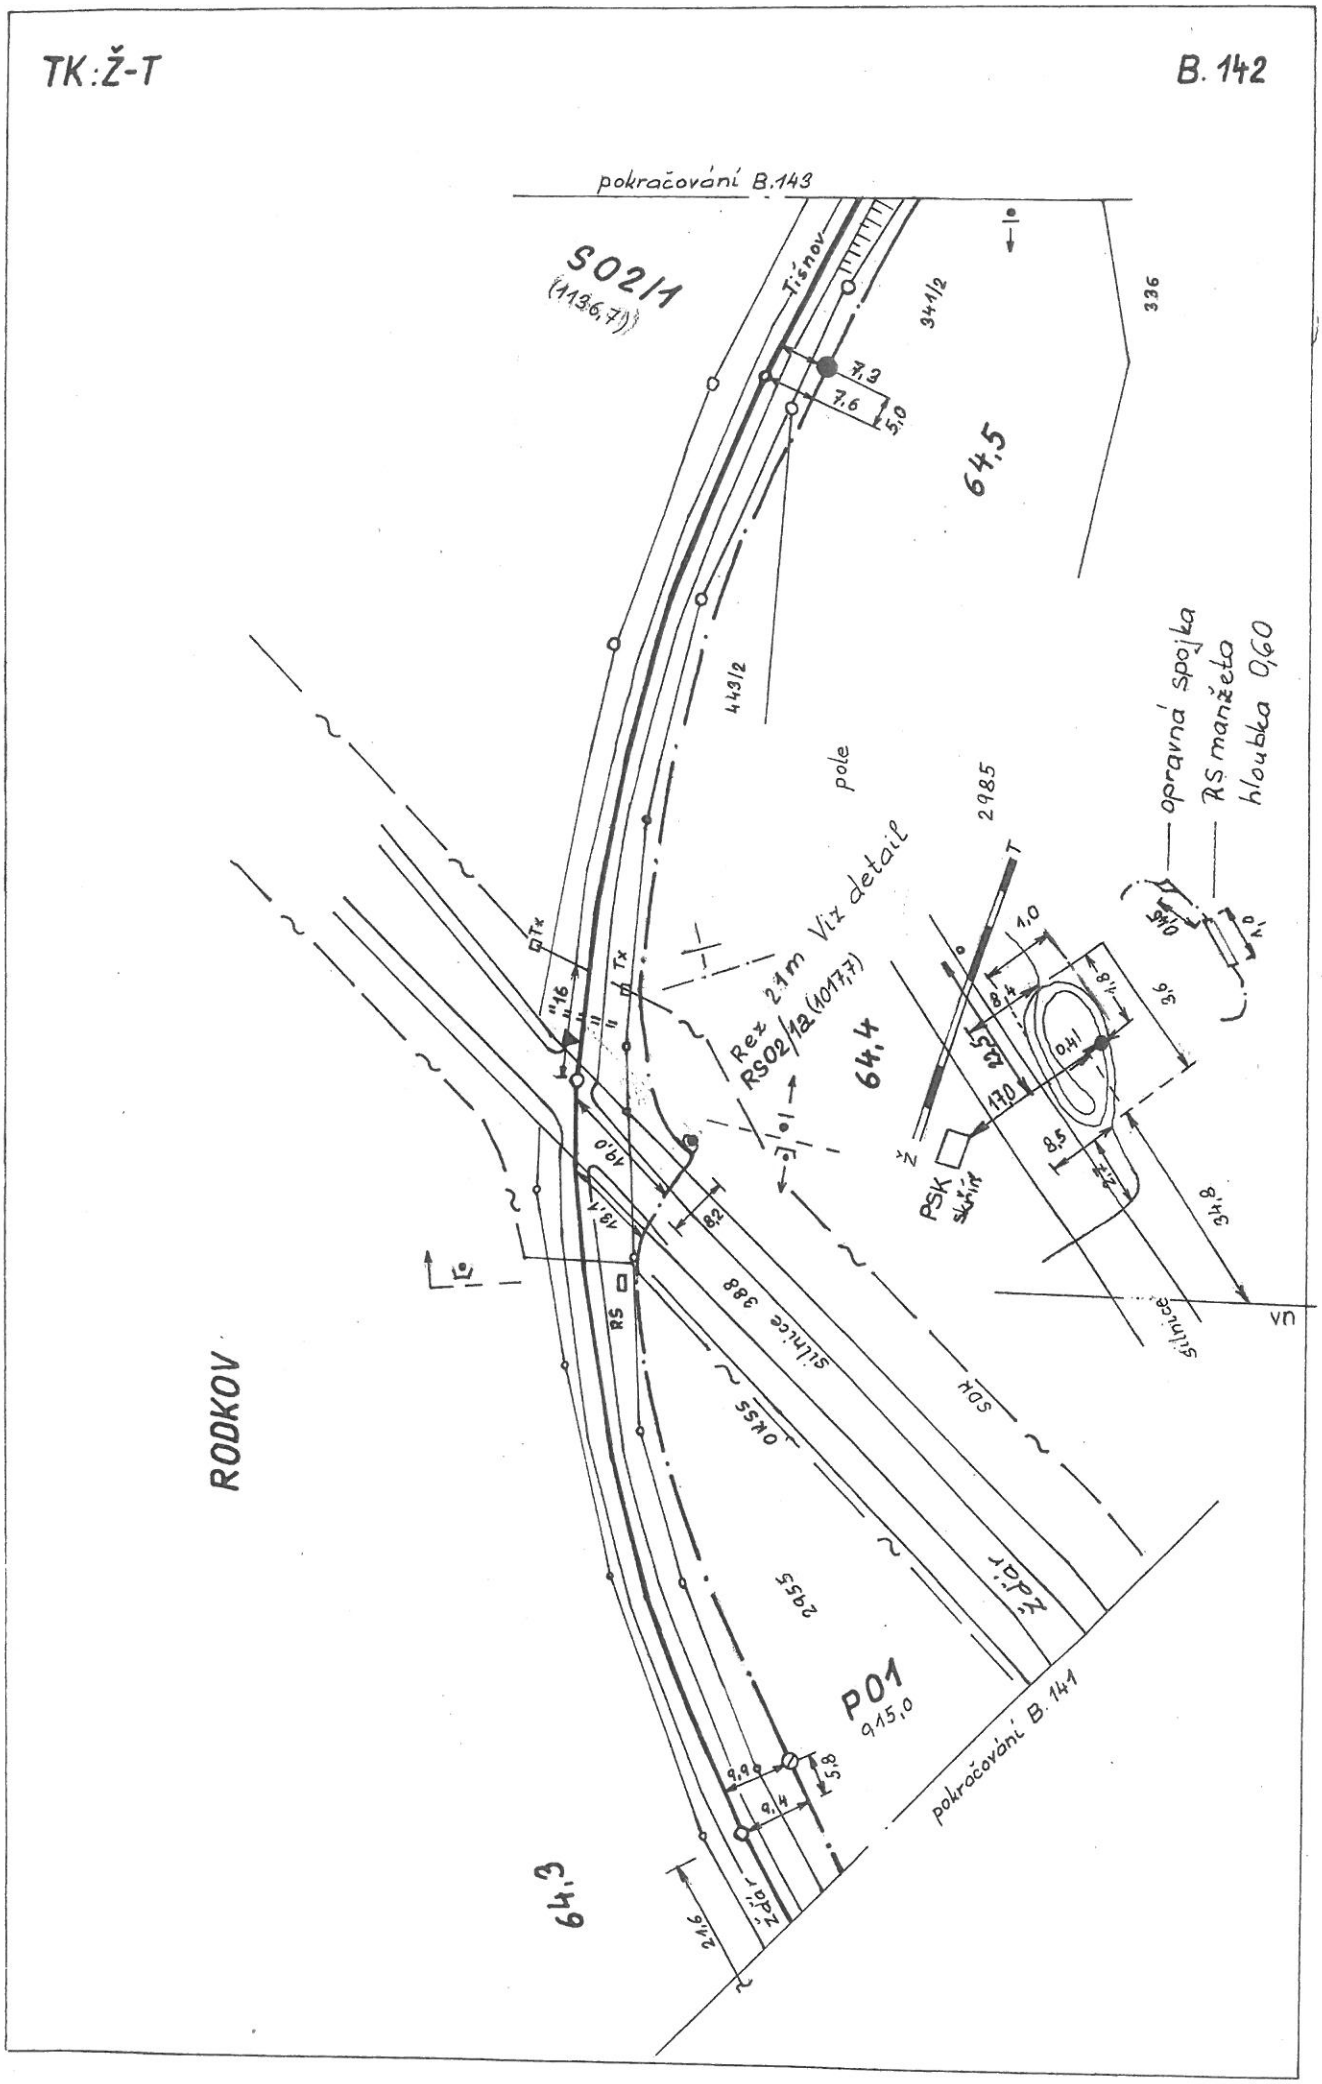
B. 140


pokračování B 141
2954
2950
3218
15,0
3m
2953
2951
10,5
64,0
2952
2934
7,9
5m
BYSTŘICE
cesta
2933
louže
12,4
16,0
5m
2932
13,5
63,9
2935
15,6
12,6
2931
SO 1/2
457,5
potůček
2929
2930
2936
2937
pokračování B 139

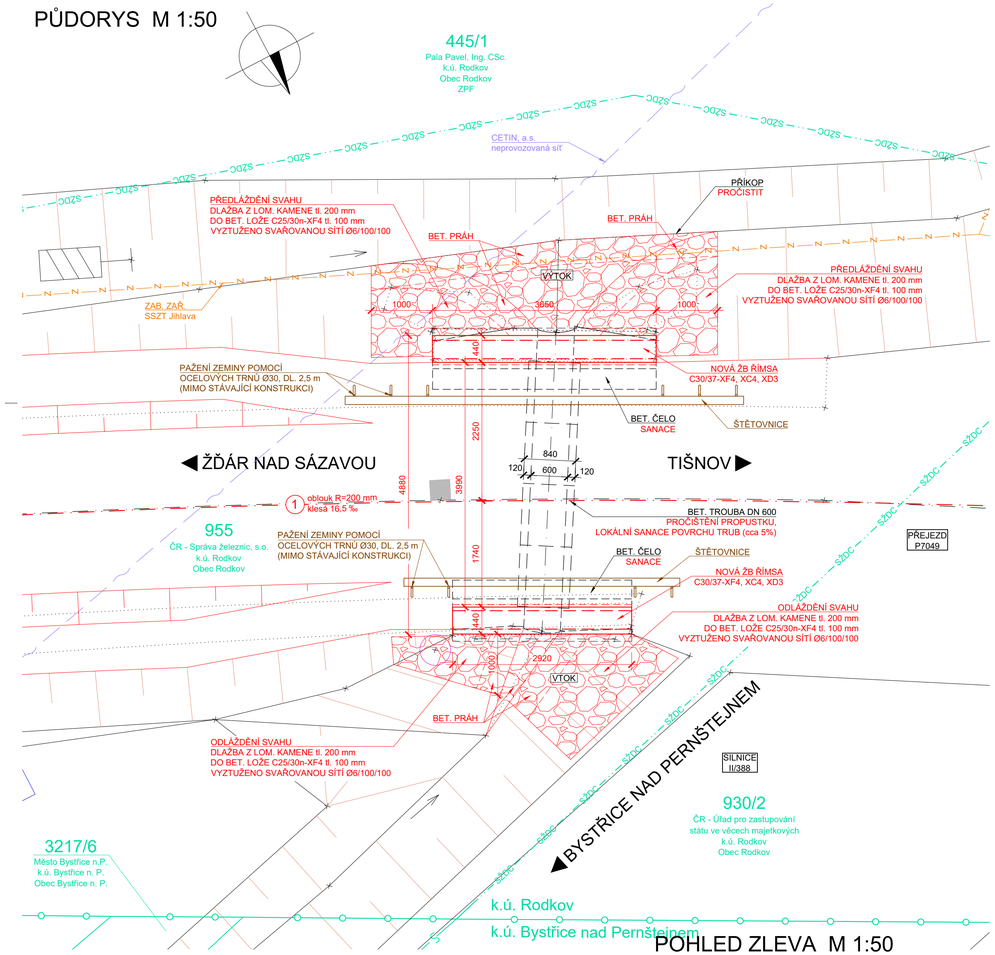

TK: Ž-T
B.141
pokračování B.142
21,6
5,1
9,2
Tišnov
5,3
6,3
6,7
RODKOV
64,2
ku Rodkov
ku Bystřice
BYSTŘICE
Silnice 388
2954
pole
2955
2949
10,1
10,6
4,4
SO113
686,2
64,1
2950
2952
Ždár
pokračování B.140

TK:Ž-T

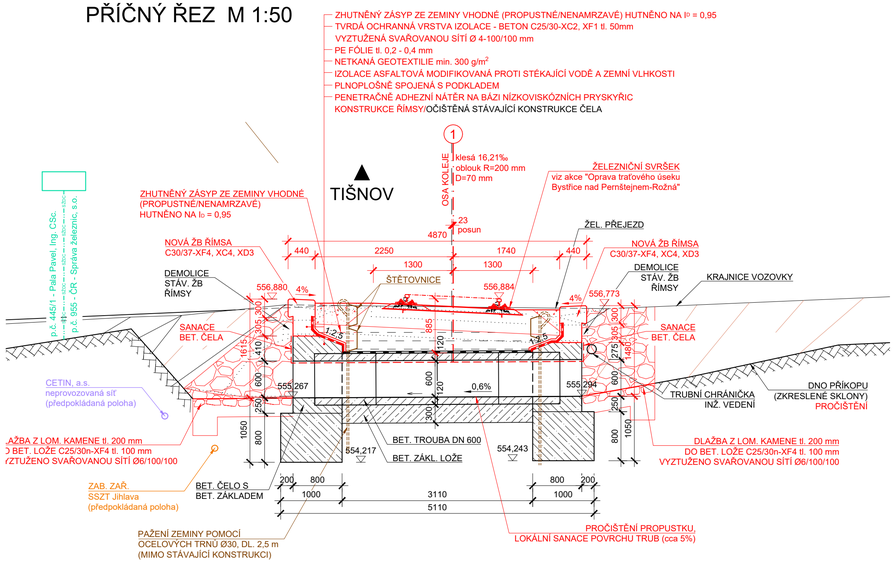
B. 142


pokračování B.143
SO2/1
(1136,71)
Tišnov
341/2
336
7,3
7,6
5,0
64,5
443/2
pole
2985
opravná spojka
RS manžeta
hloubka 0,60
Viz detail
Rez 2,1m
RS02/12 (1017,7)
64,4
PSK
skříň
Ž
T
1,0
8,4
8,1
3,6
14,0
8,5
7,2
94,8
vn
RS
sdělovací 388
SDK
ZTV
2955
P01
915,0
pokračování B. 141
64,3
RODKOV

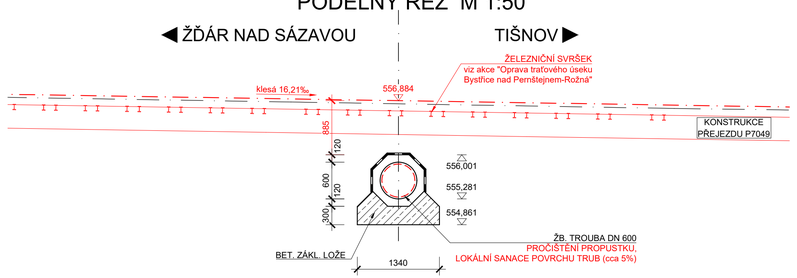
PŮDORYS M 1:50



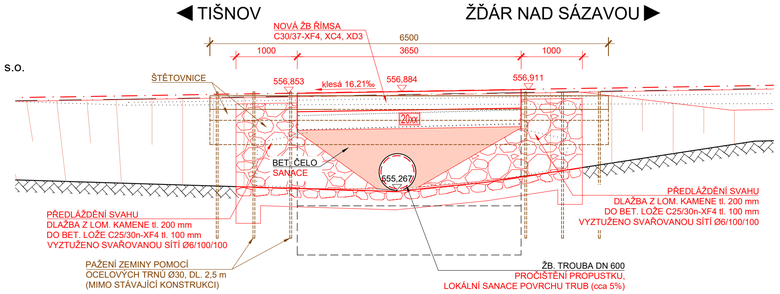
PŘÍČNÝ ŘEZ M 1:50



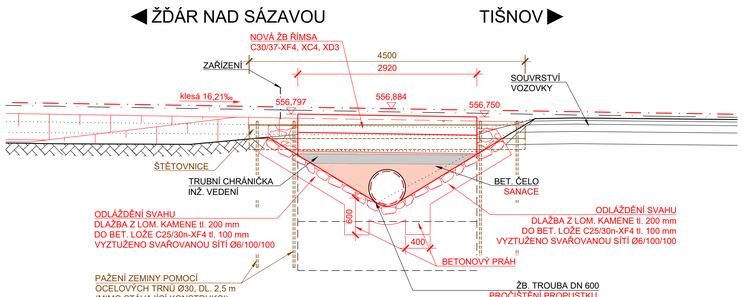
PODÉLNÝ ŘEZ M 1:50



POHLED ZLEVA M 1:50



POHLED ZPRAVA M 1:50



LEGENDA ČAR:

- KATASTR - HRANICE POZEMKŮ
- SŽDC — SŽDC — KATASTR - HRANICE Správa železnic, s.o.
- KATASTR - HRANICE KATASTRŮ

LEGENDA STÁV. INŽENÝRSKÝCH SÍTÍ

- PODZEMNÍ VEDENÍ CETIN a.s.
- N — N — N — N — PODZEMNÍ VEDENÍ ZABEZPEČOVACÍ ZAŘÍZENÍ Správa železnic, s.o. - SSZT Jihlava

POZNÁMKA:

- STÁVAJÍCÍ STAV JE ZAKRESLEN NA ZÁKLADĚ DODANÉHO GEODETICKÉHO ZAMĚŘENÍ (2019), ARCHIVNÍ DOKUMENTACE (ROK PŘESTAVBY 1955) A DLE NORMÁLNÍCH PLÁNŮ "ČSD" A "ÚSS"
- U TOHOTO OBJEKTU NEBYL PROVEDEN STAVEBNĚ TECHNICKÝ PRŮZKUM TLOUŠŤKY ZDIVA, DIMENZE SKRYTÝCH TVARŮ SPODNÍ STAVBY NEMUSÍ BÝT SHODNÉ SE ZAKRESLENÝM STÁVAJÍCÍM STAVEM
- JEDNA SE O JEDNOKOLEJNOU NEELEKTRIFIKOVANOU TRAŤ, KOLEJ JE STYKOVANÁ
- PŘEKÁŽKA: OBČASNÁ VODOTEČ
- **V MÍSTĚ STAVBY SE NACHÁZEJÍ INŽENÝRSKÁ ZAŘÍZENÍ**
- **INŽENÝRSKÉ SÍTĚ JSOU ZAKRESLENY ORIENTAČNĚ !!!**
- V ZÁJMOVÉM PROSTORU SE NACHÁZÍ KABELOVÉ VEDENÍ (SEE) EL. PŘÍPOJKY PRO NAPÁJENÍ PZS; POLOHU JE NUTNÉ URČIT NA ZÁKLADĚ VYTYČENÍ

SOUŘADNICOVÝ SYSTÉM: S-JTSK
VÝŠKOVÝ SYSTÉM: Bpv

STAVBA:
Oprava traťového úseku Bystřice nad Pernštejnem - Rožná - propustek v km 64,386

OBJEDNATEL:
Správa železnic, s.o.
Oblastní ředitelství Brno
Kounicova 26
611 43 Brno

dipont
DIPONT s.r.o, projektová a inženýrská činnost
Kliňská 1432/18 , 400 01 Ústí nad Labem, CZ
E: dipont@dipont.cz T: 00420 475 201 724

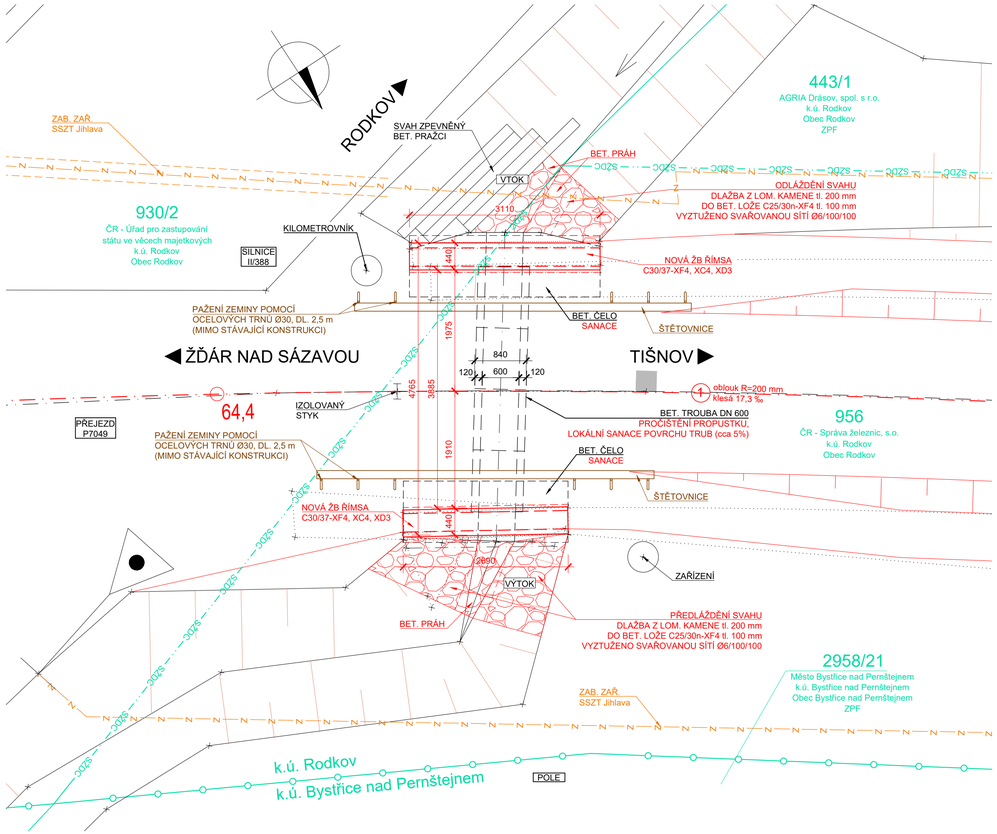
Zakázka:	Datum:
D19027	02/2020

ODP. PROJEKTANT SO	VYPRACOVAL	TECHNICKÁ KONTROLA	Účel PD:	DSP
ING. MARTIN PLŠEK	KLÁRA GERNEŠOVÁ, DiS.	ING. PETR NOVÁK	Měřítko:	1:50
			Formát:	8xA4

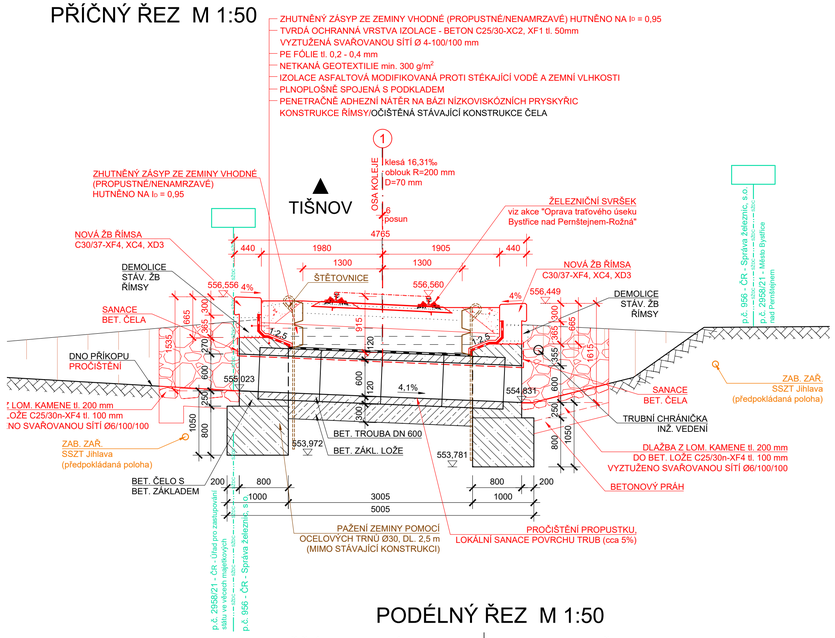
OBJEKT: SO 201 Propustek v km 64,386
Část: E.1
Paré:

PŘÍLOHA: DISPOZICE NOVÉHO STAVU
Příloha: 3

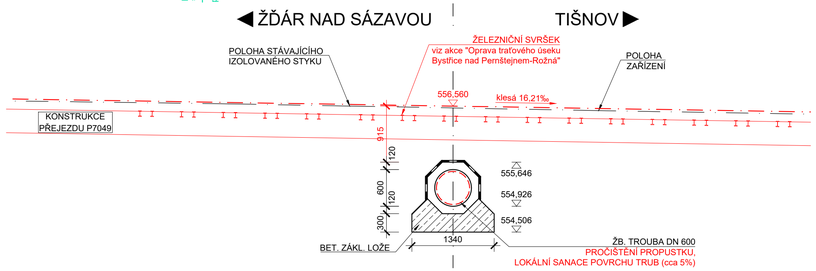
PŮDORYS M 1:50



PŘÍČNÝ ŘEZ M 1:50



PODÉLNÝ ŘEZ M 1:50



POZNÁMKA:

- STÁVAJÍCÍ STAV JE ZAKRESLEN NA ZÁKLADĚ DODANÉHO GEODETICKÉHO ZAMĚŘENÍ (2019), ARCHIVNÍ DOKUMENTACE (ROK PŘESTAVBY 1955) A DLE NORMÁLNÍCH PLÁNŮ "ČSD" A "ÚSS"
- U TOHOTO OBJEKTU NEBYL PROVEDEN STAVEBNĚ TECHNICKÝ PRŮZKUM TLOUŠŤKY ZDIVA, DIMENZE SKRYTÝCH TVARŮ SPODNÍ STAVBY NEMUSÍ BÝT SHODNÉ SE ZAKRESLENÝM STÁVAJÍCÍM STAVEM
- JEDNA SE O JEDNOKOLEJNOU NEELEKTRIFIKOVANOU TRAŤ, KOLEJ JE STYKOVANÁ
- PŘEKÁŽKA: OBČASNÁ VODOTEČ
- **V MÍSTĚ STAVBY SE NACHÁZEJÍ INŽENÝRSKÁ ZAŘÍZENÍ**
- **INŽENÝRSKÉ SÍTĚ JSOU ZAKRESLENY ORIENTAČNĚ !!!**
- V ZÁJMOVÉM PROSTORU SE NACHÁZÍ KABELOVÉ VEDENÍ (SEE) EL. PŘÍPOJKY PRO NAPÁJENÍ PZS; POLOHU JE NUTNÉ URČIT NA ZÁKLADĚ VYTYČENÍ

SOUŘADNICOVÝ SYSTÉM: S-JTSK
VÝŠKOVÝ SYSTÉM: Bpv

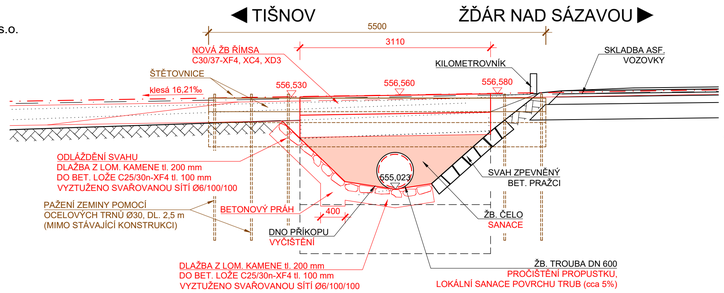
LEGENDA ČAR:

- KATASTR - HRANICE POZEMKŮ
- SŽDC SŽDC KATASTR - HRANICE Správa železnic, s.o.
- KATASTR - HRANICE KATASTRŮ

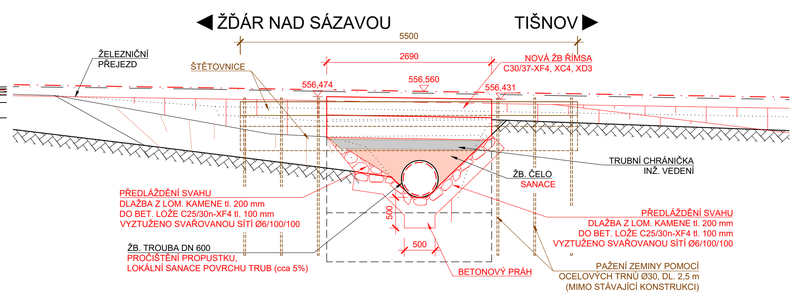
LEGENDA STÁV. INŽENÝRSKÝCH SÍTÍ

- N N N N N PODZEMNÍ VEDENÍ
  ZABEZPEČOVACÍ ZAŘÍZENÍ
  Správa železnic, s.o. - SSZT Jihlava

POHLED ZLEVA M 1:50



POHLED ZPRAVA M 1:50



STAVBA:

Oprava traťového úseku Bystřice nad Pernštejnem - Rožná - propustek v km 64,405

OBJEDNATEL:

Správa železnic, s.o.
Oblastní ředitelství Brno
Kounicova 26
611 43 Brno

dipont
DIPONT s.r.o. projektová a inženýrská činnost
Kliňská 1432/18 , 400 01 Ústí nad Labem, CZ
E: dipont@dipont.cz T: 00420 475 201 724

Zakázka:	Datum:
D19027	02/2020

ODP. PROJEKTANT SO	VYPRACOVAL	TECHNICKÁ KONTROLA	Účel PD:	DSP
ING. MARTIN PLŠEK	KLÁRA GERNEŠOVÁ, DiS.	ING. PETR NOVÁK	Měřítko:	1:50
			Formát:	8xA4

OBJEKT: SO 201 Propustek v km 64,405

Část: E.1

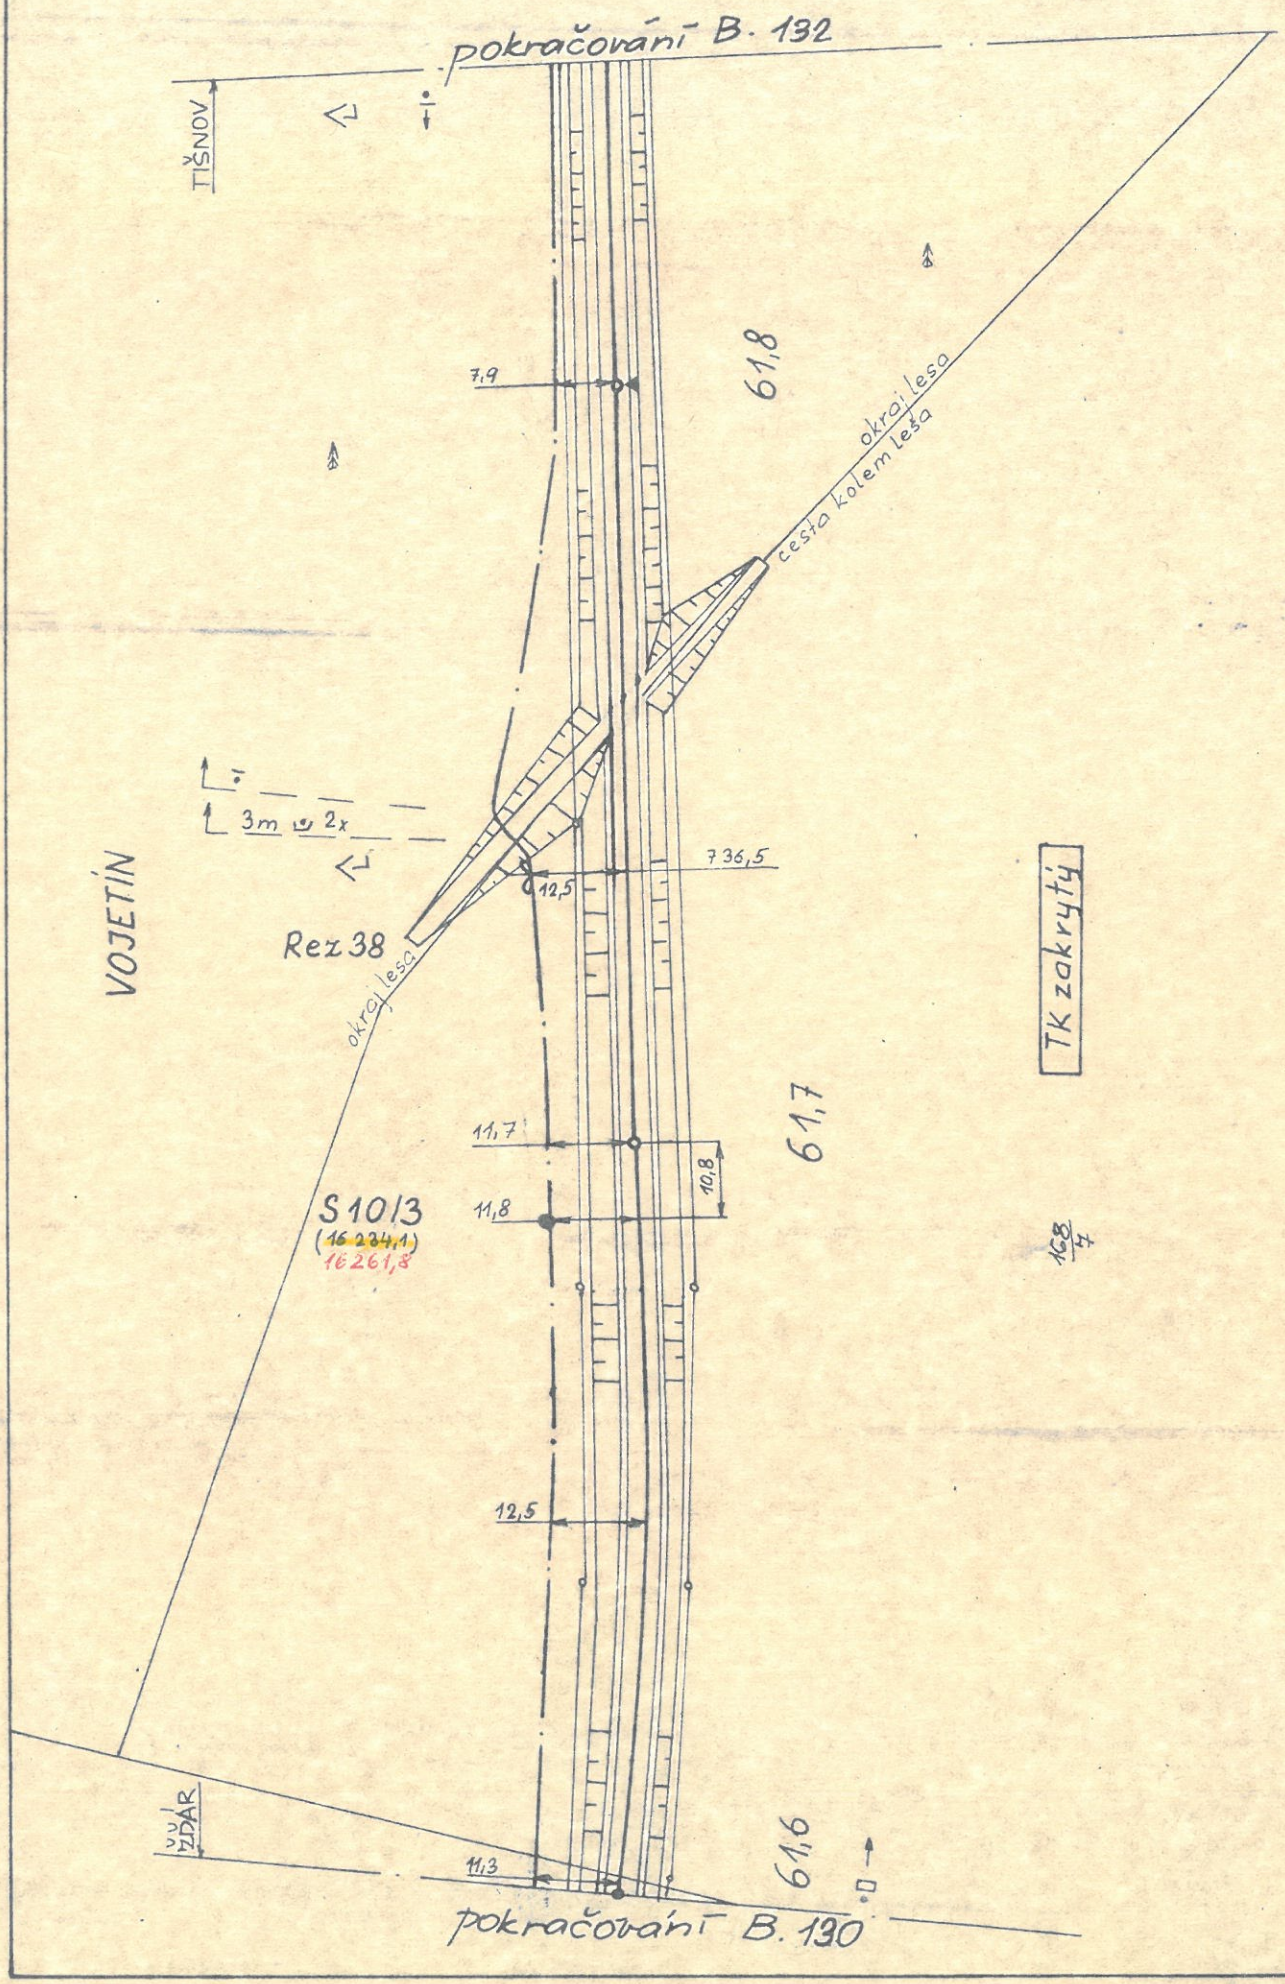
Paré:

PŘÍLOHA: DISPOZICE NOVÉHO STAVU

Příloha: 3

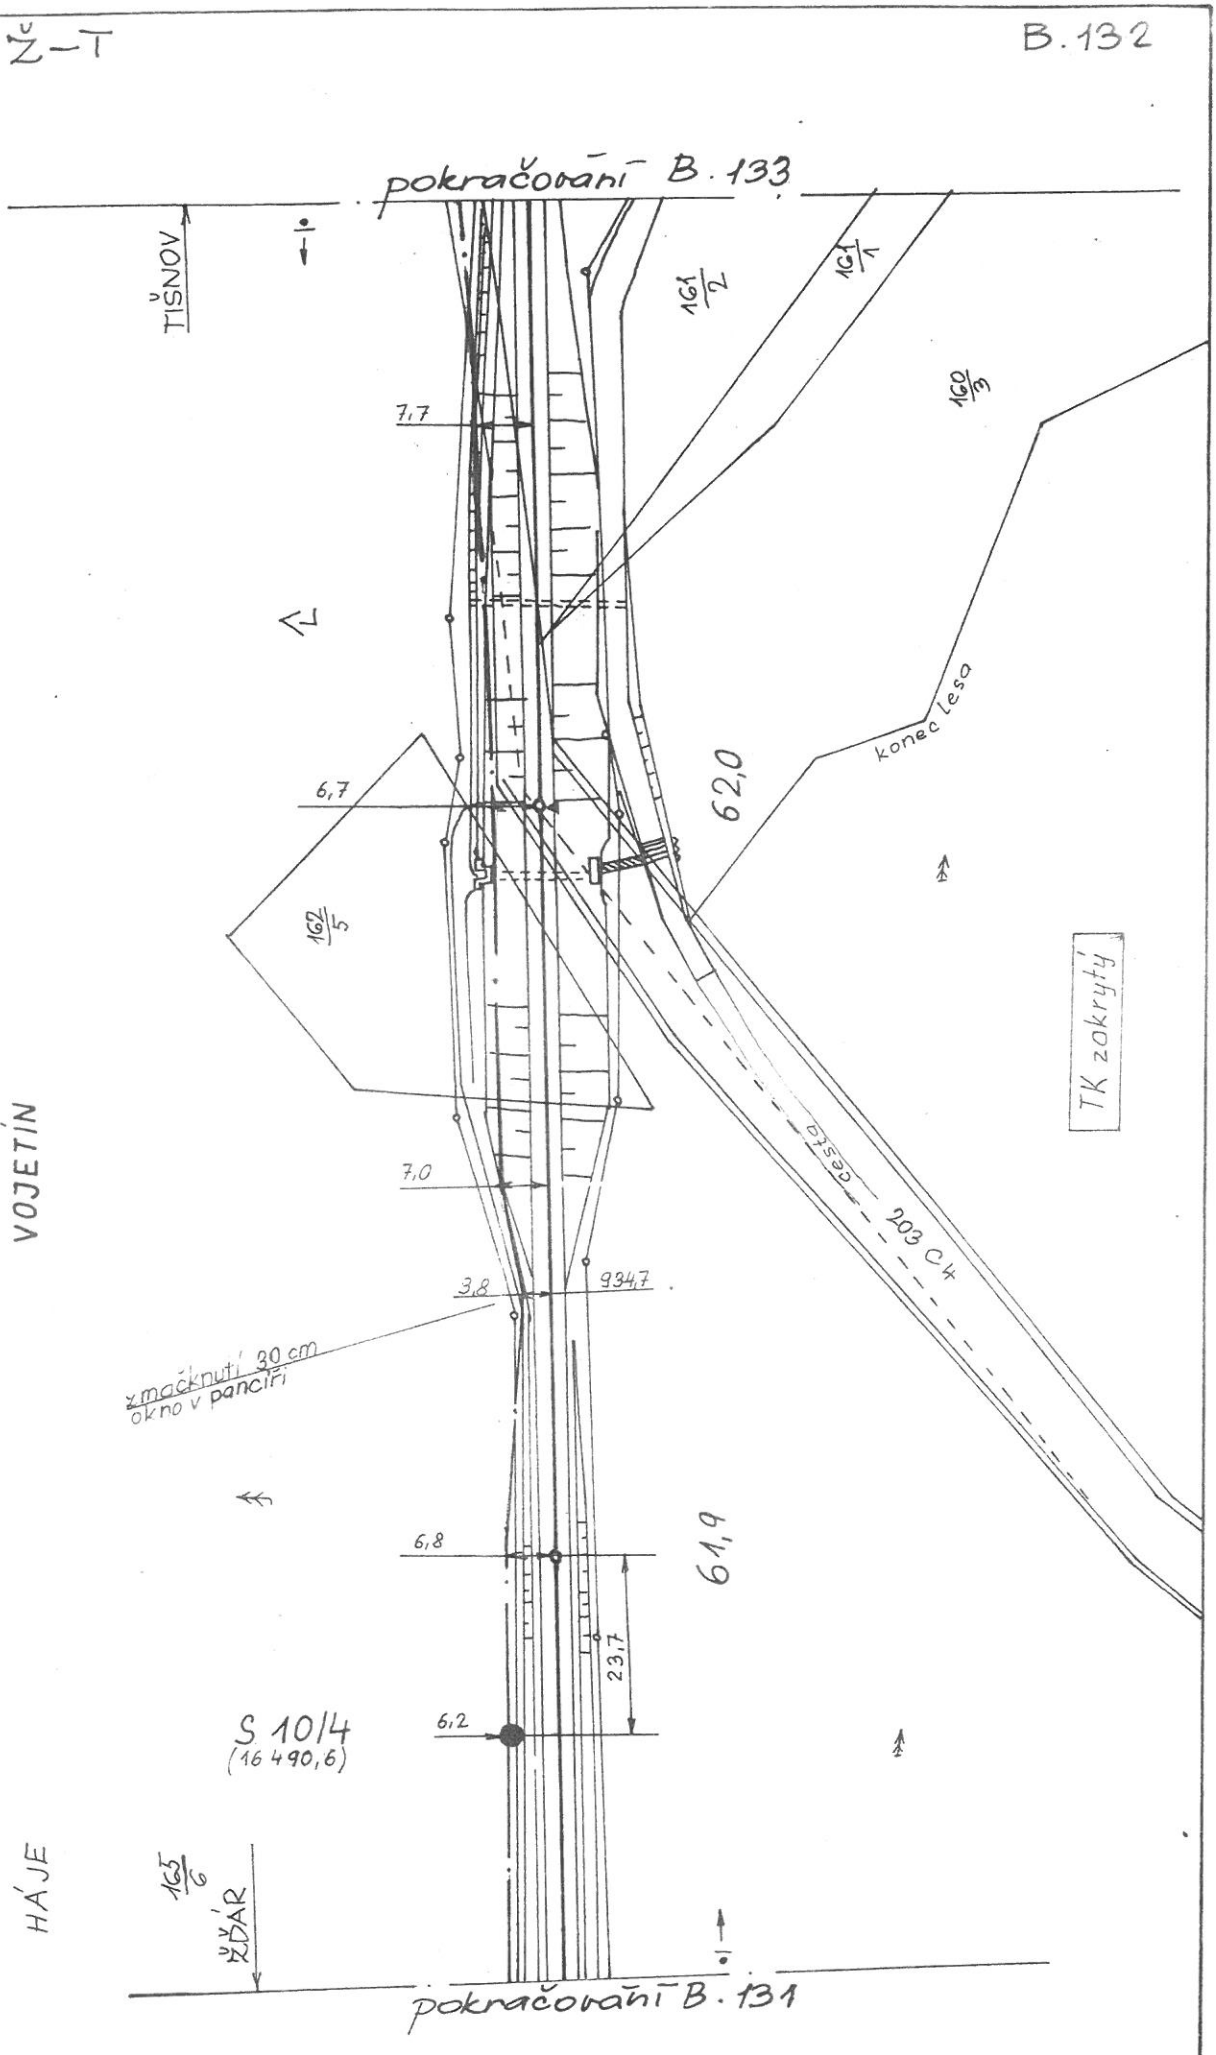
TK : Ž – T

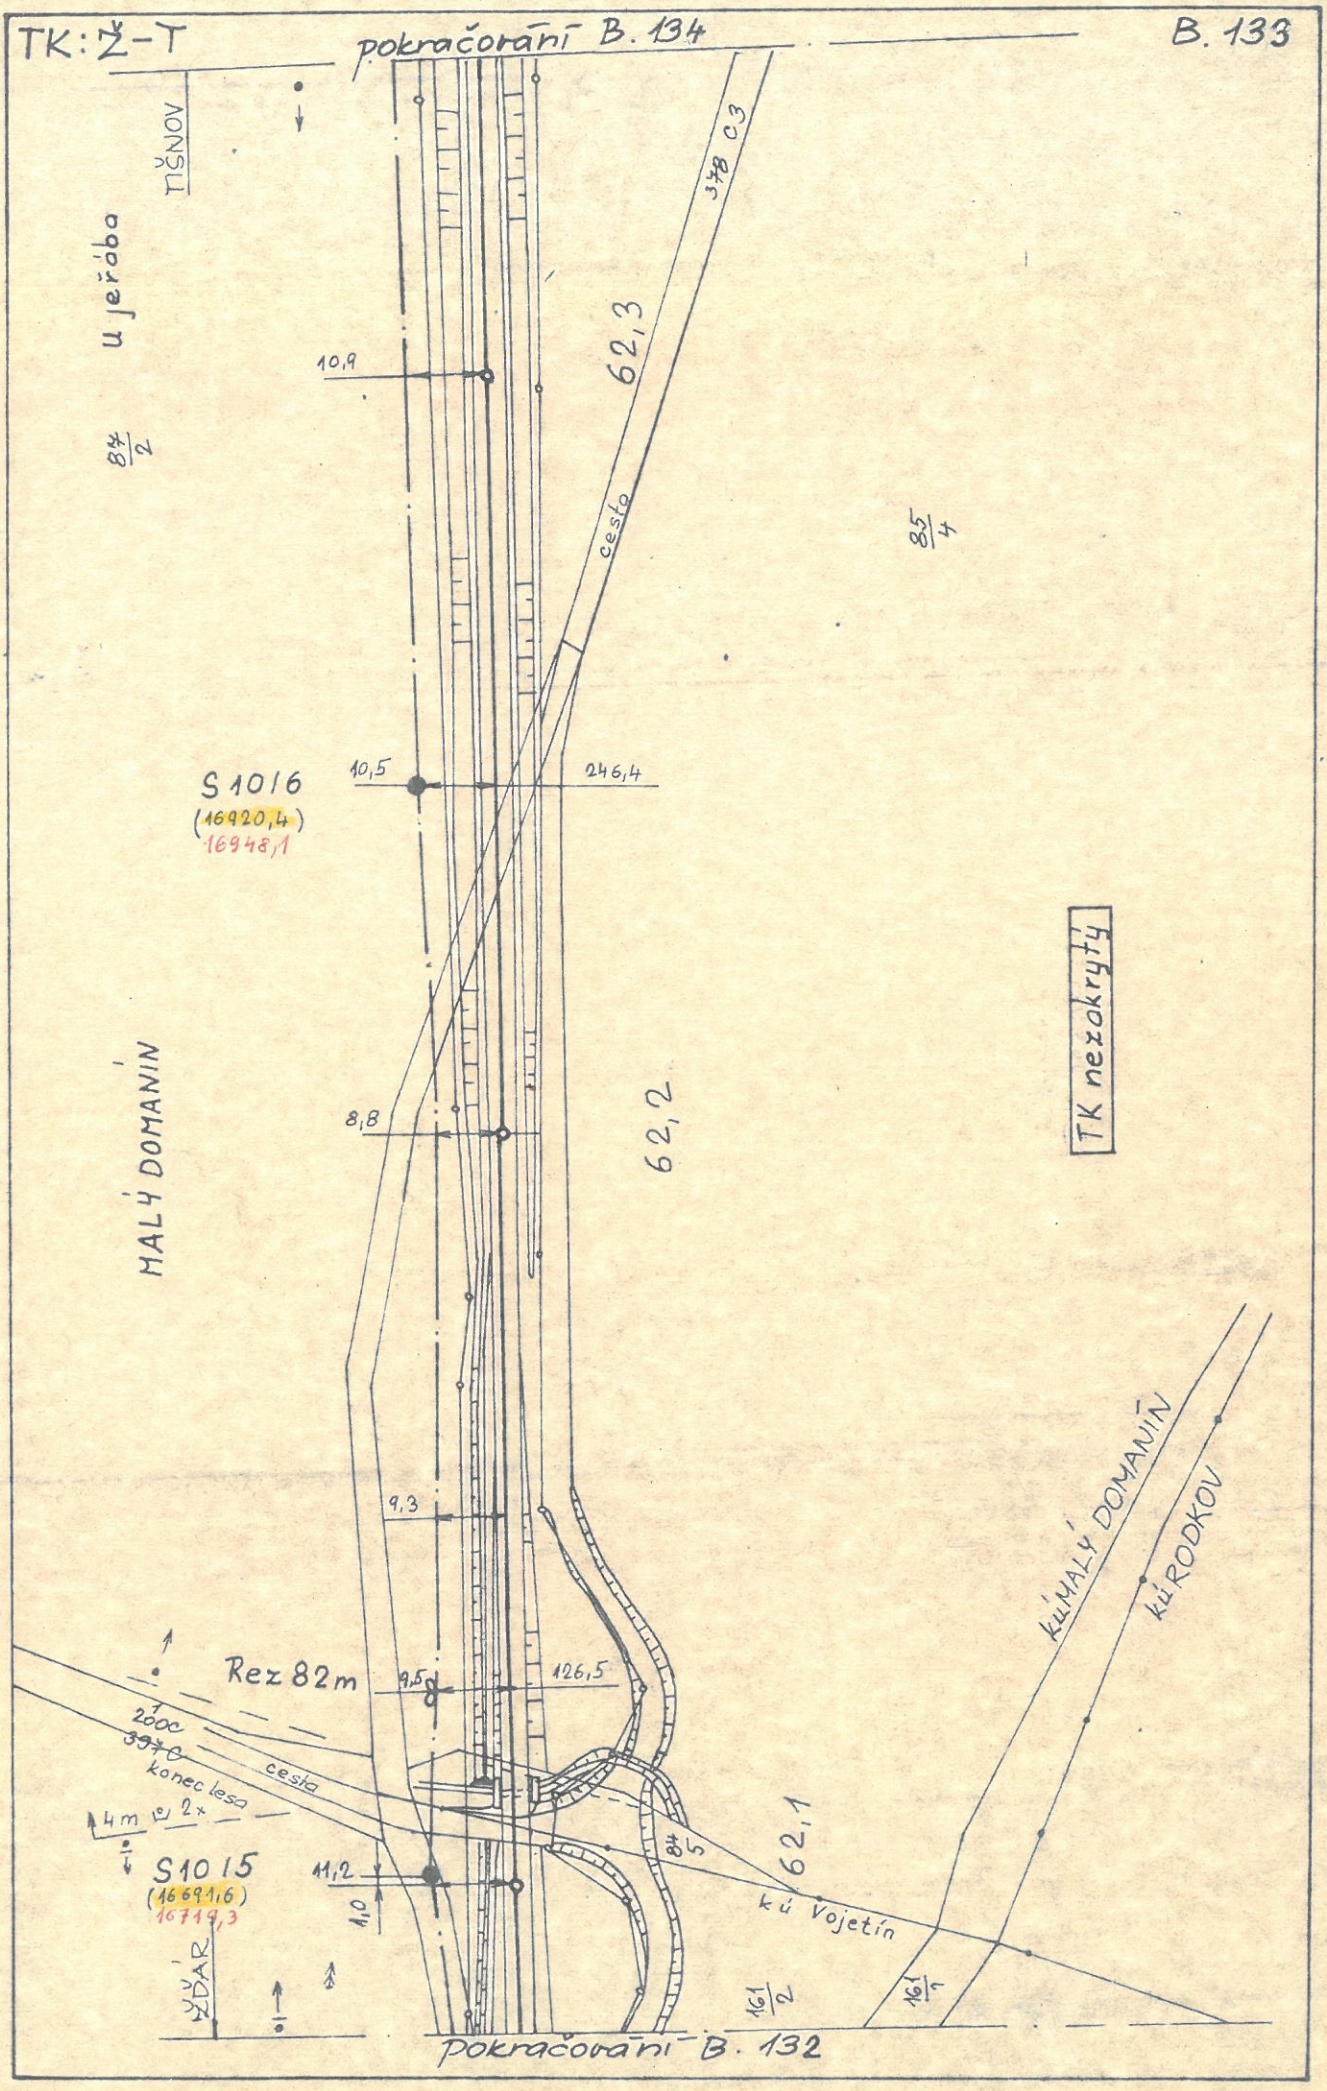
B. 131

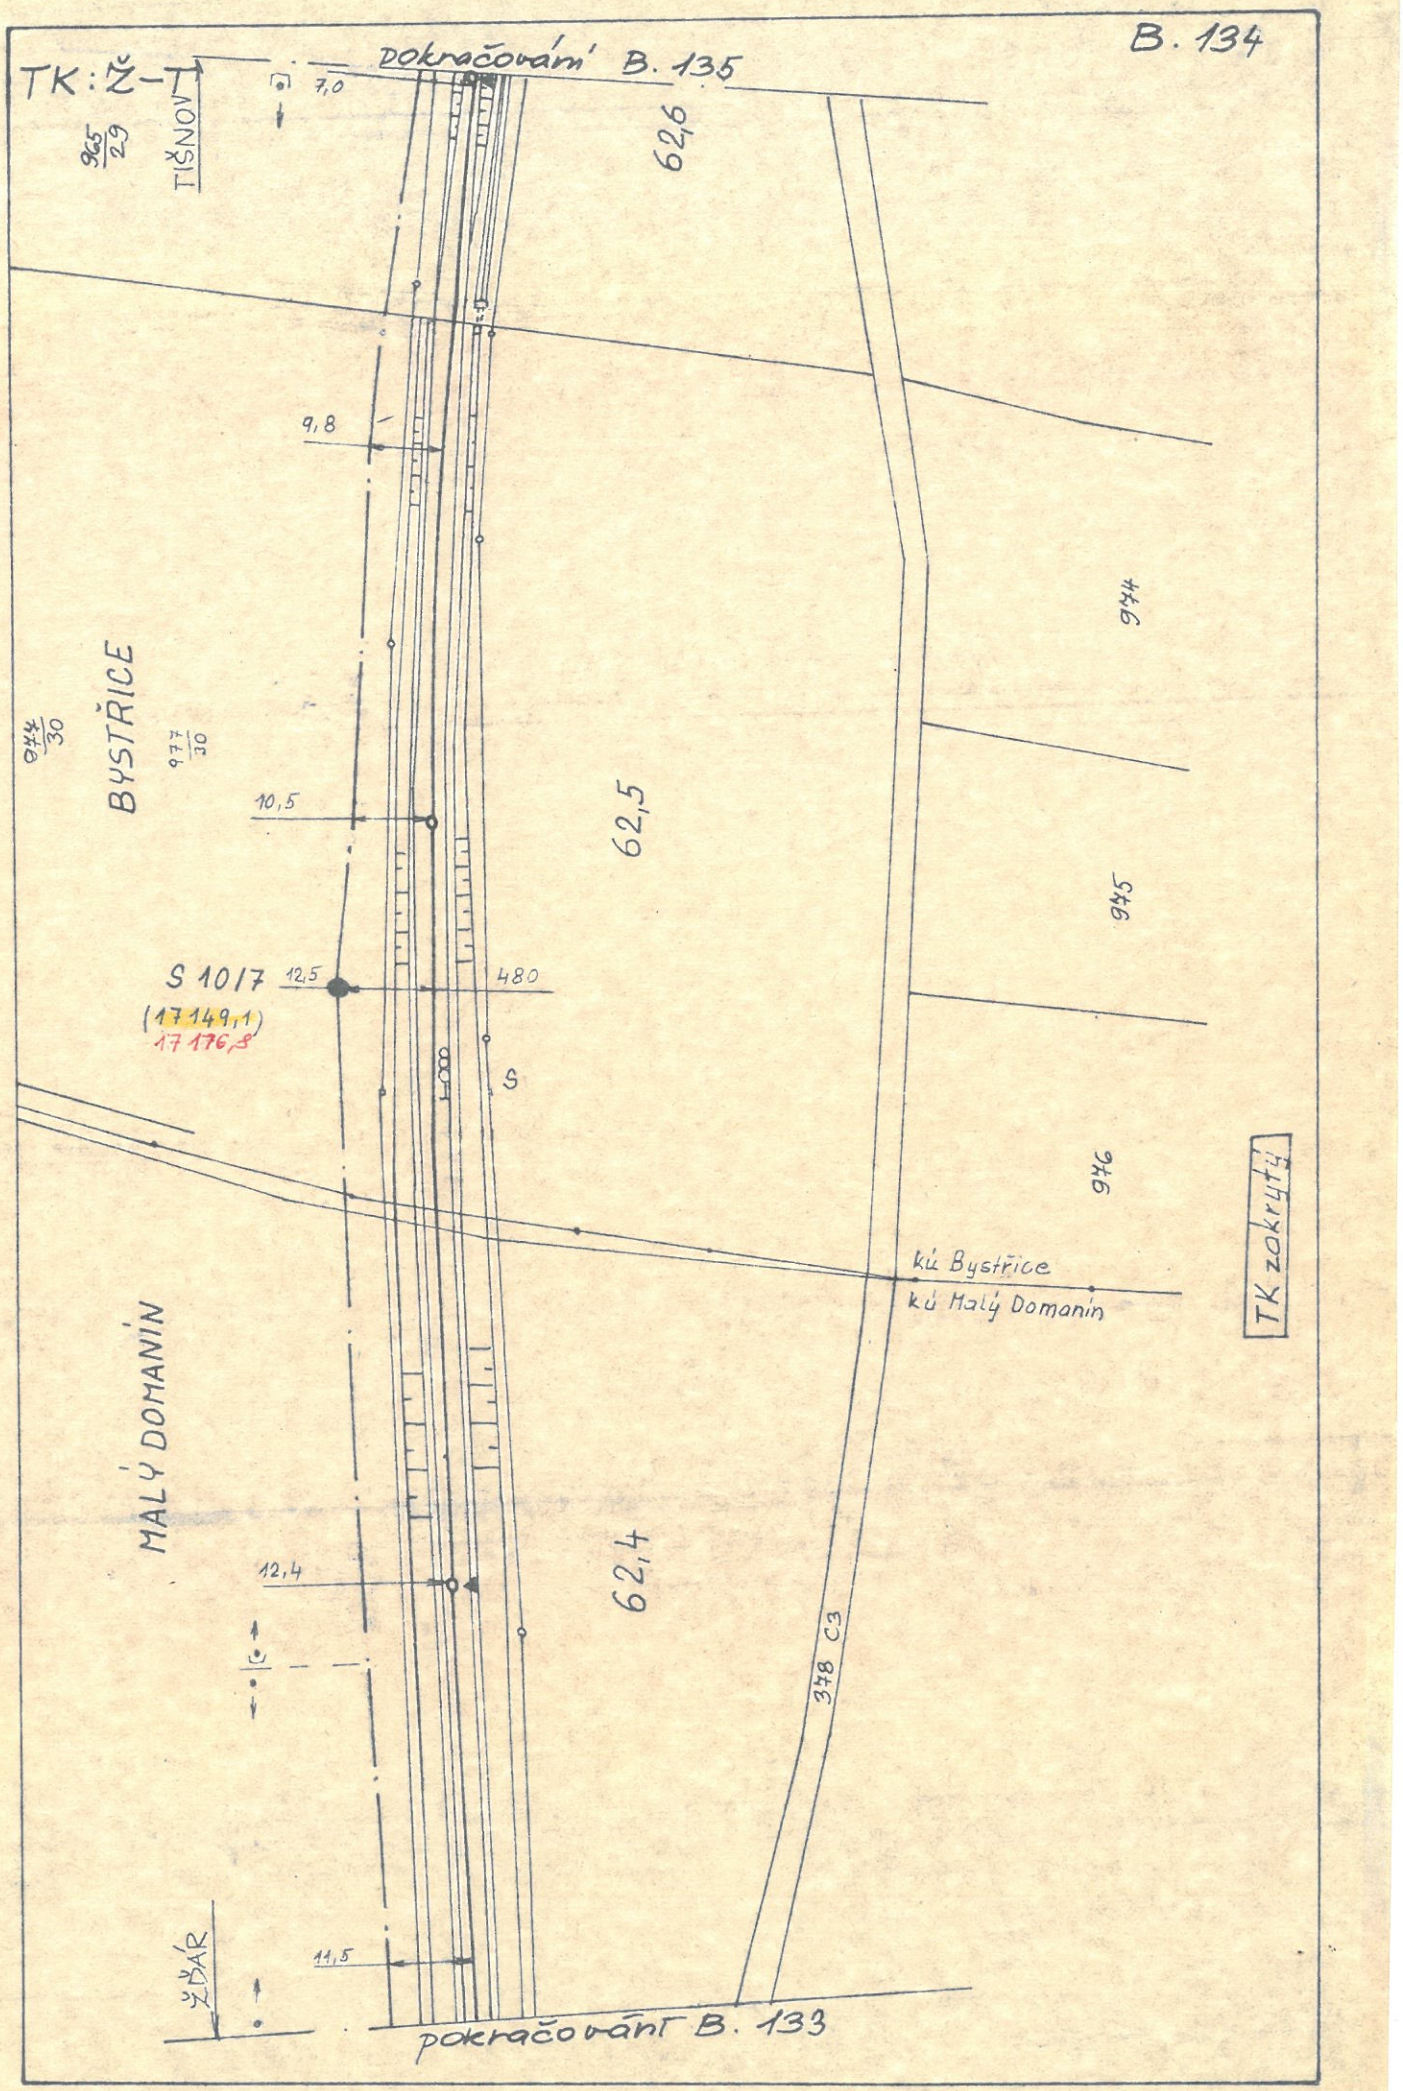

pokračování B. 132
TIŠNOV
7,9
61,8
okraj lesa
cesta kolem lesa
3m ⊍ 2x
VOJETÍN
736,5
12,5
Rez 38
okraj lesa
TK zakrytý
11,7
10,8
61,7
S 10/3
(16 234,1)
16 261,8
11,8
168/4
12,5
ŽĎÁR
11,3
61,6
pokračování B. 130

TK : Ž – T

B.132


pokračování B.133
TIŠNOV
161/2
161/1
160/3
7,7
6,7
konec lesa
62,0
162/5
TK zakrytý
VOJETÍN
7,0
cesta
203 C4
3,8
934,7
zmáčknutí 30 cm
okno v pancíři
6,8
61,9
23,7
S 10/4
(16 490,6)
6,2
HÁJE
165/6
ŽDÁR
pokračování B.131


TK: Ž-T
pokračování B. 134
B. 133
TIŠNOV
u jeřába
84/2
10,9
62,3
378 C3
cesta
85/4
S 1016
(16920,4)
16948,1
10,5
246,4
TK nezakryty
HALÝ DOMANÍN
8,8
62,2
9,3
KLÍMALÝ DOMANÍN
KŮRODKOV
Rez 82m
9,5
126,5
260C
397C
konec lesa
cesta
4m
2x
S 1015
(16691,6)
16719,3
11,2
1,0
84/5
62,1
ku Vojetín
ŽĎÁR
161/2
161/1
pokračování B. 132


B. 134
TK: Ž–
pokračování B. 135
965/29
TIŠNOV
7,0
62,6
9,8
974
974/30
977/30
BYSTŘICE
10,5
62,5
945
S 1017
12,5
480
(17149,1)
17176,8
S
976
TK zakrytá
kú Bystřice
kú Malý Domanín
MALÝ DOMANÍN
12,4
62,4
378 C3
ŽĎÁR
11,5
pokračování B. 133

TK : Ž – T

B. 135

pokračování B. 136

TIŠNOV

9,9

837,5

žst. Bystřice

pole

vlečka

62,8

9,3

9,0

V6

st1

BYSTŘICE

TK nezakryty

8,5

6,3

P 10

(17 377,9)

17405,6

62,7

6,8

P.O

ŽĎÁR

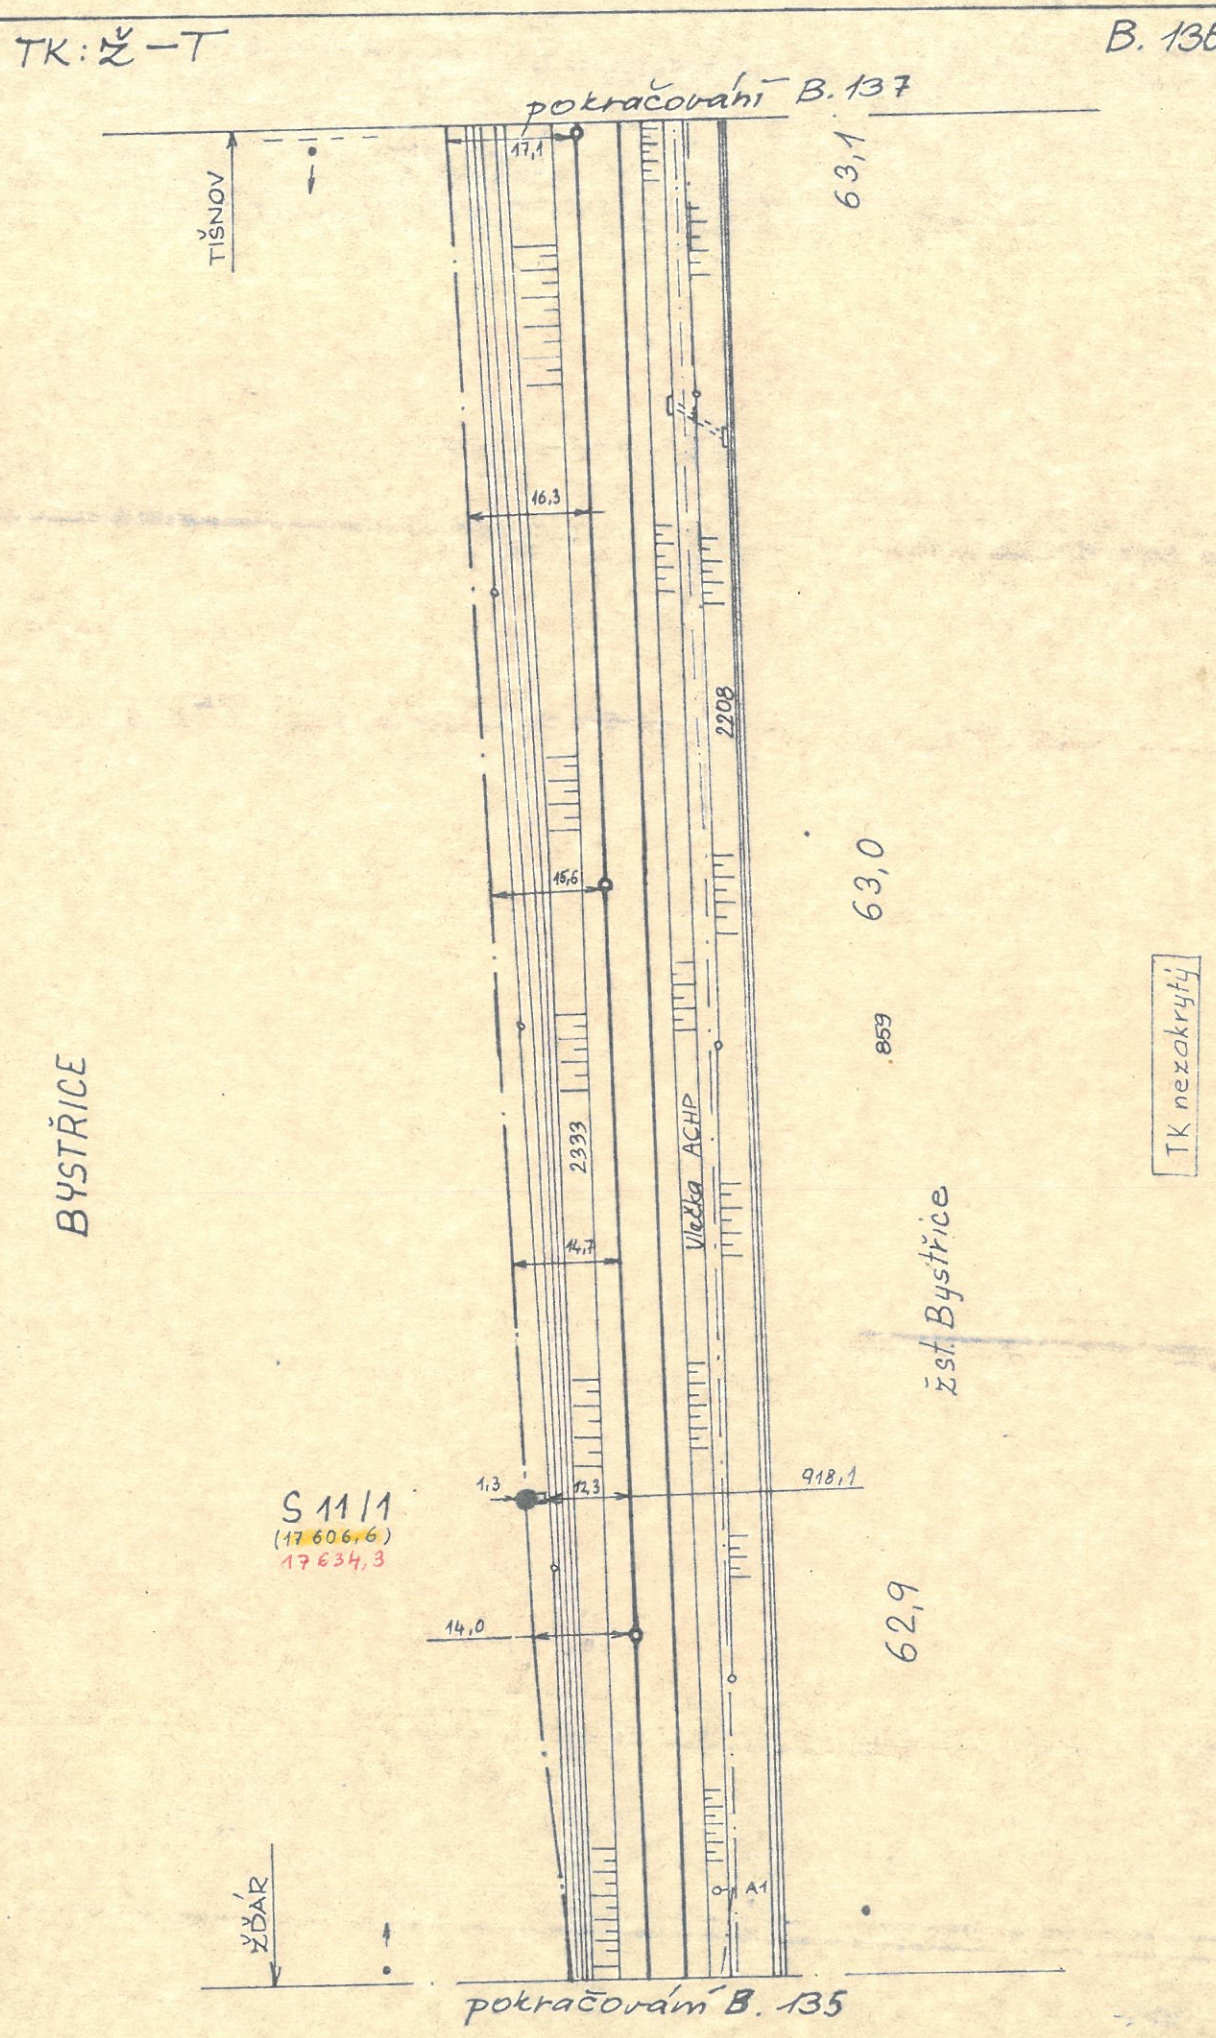
7,0

62,6

pokračování B. 134

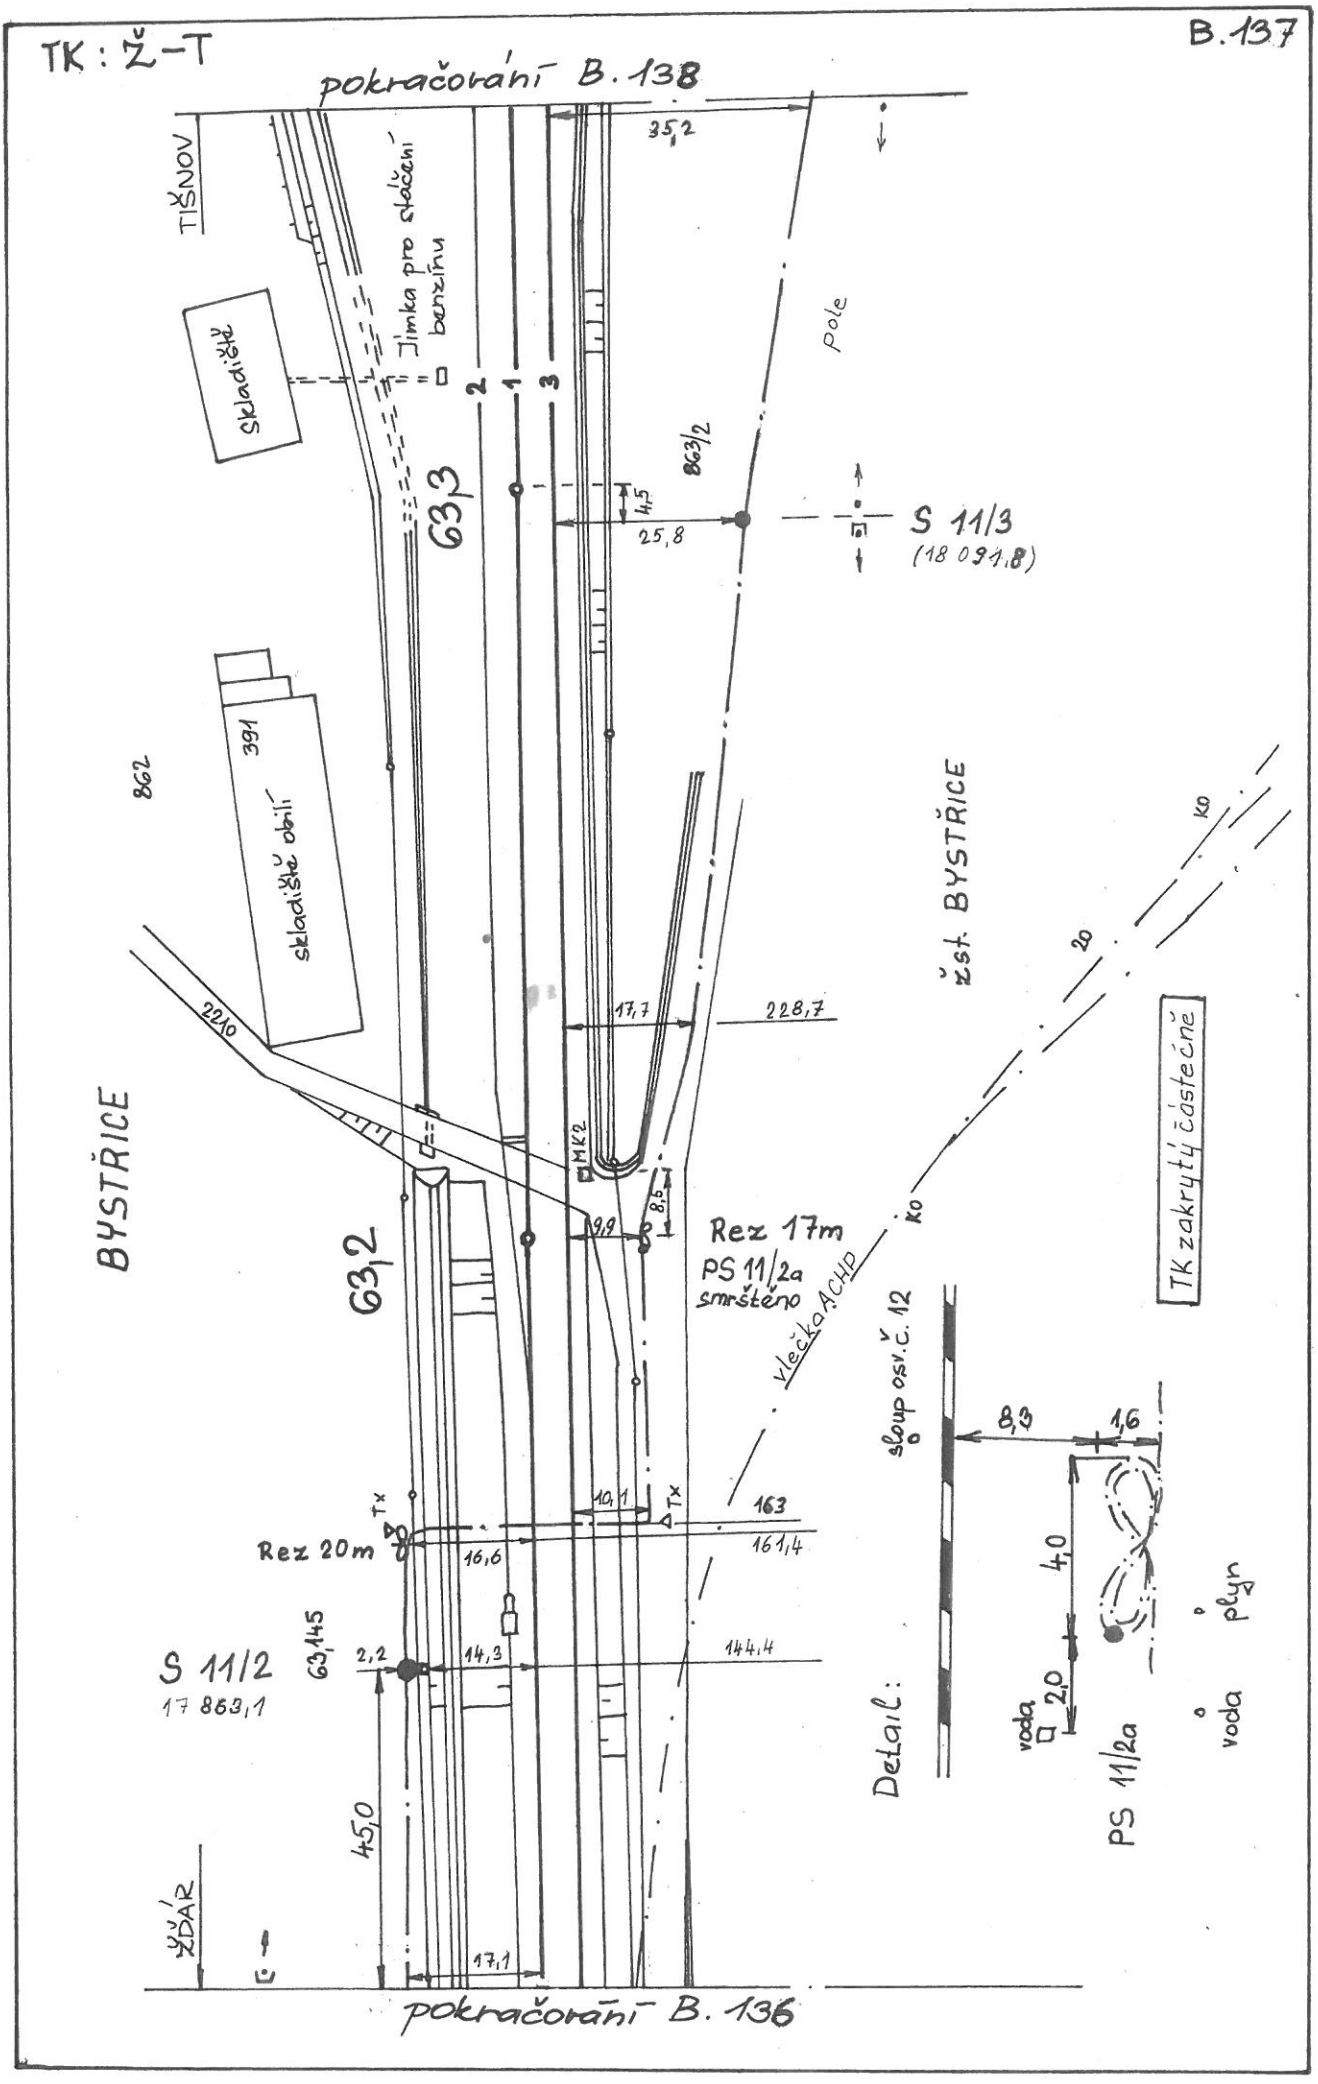
TK: Ž – T

B. 136


pokračování B. 137
TIŠNOV
17,1
16,3
15,6
14,7
14,0
1,3
12,3
2208
2333
918,1
Vlečka ACHP
63,1
63,0
62,9
859
BYSTŘICE
žst. Bystřice
TK nezakryty
S 11/1
(17606,6)
17634,3
A1
ŽĎÁR
pokračování B. 135

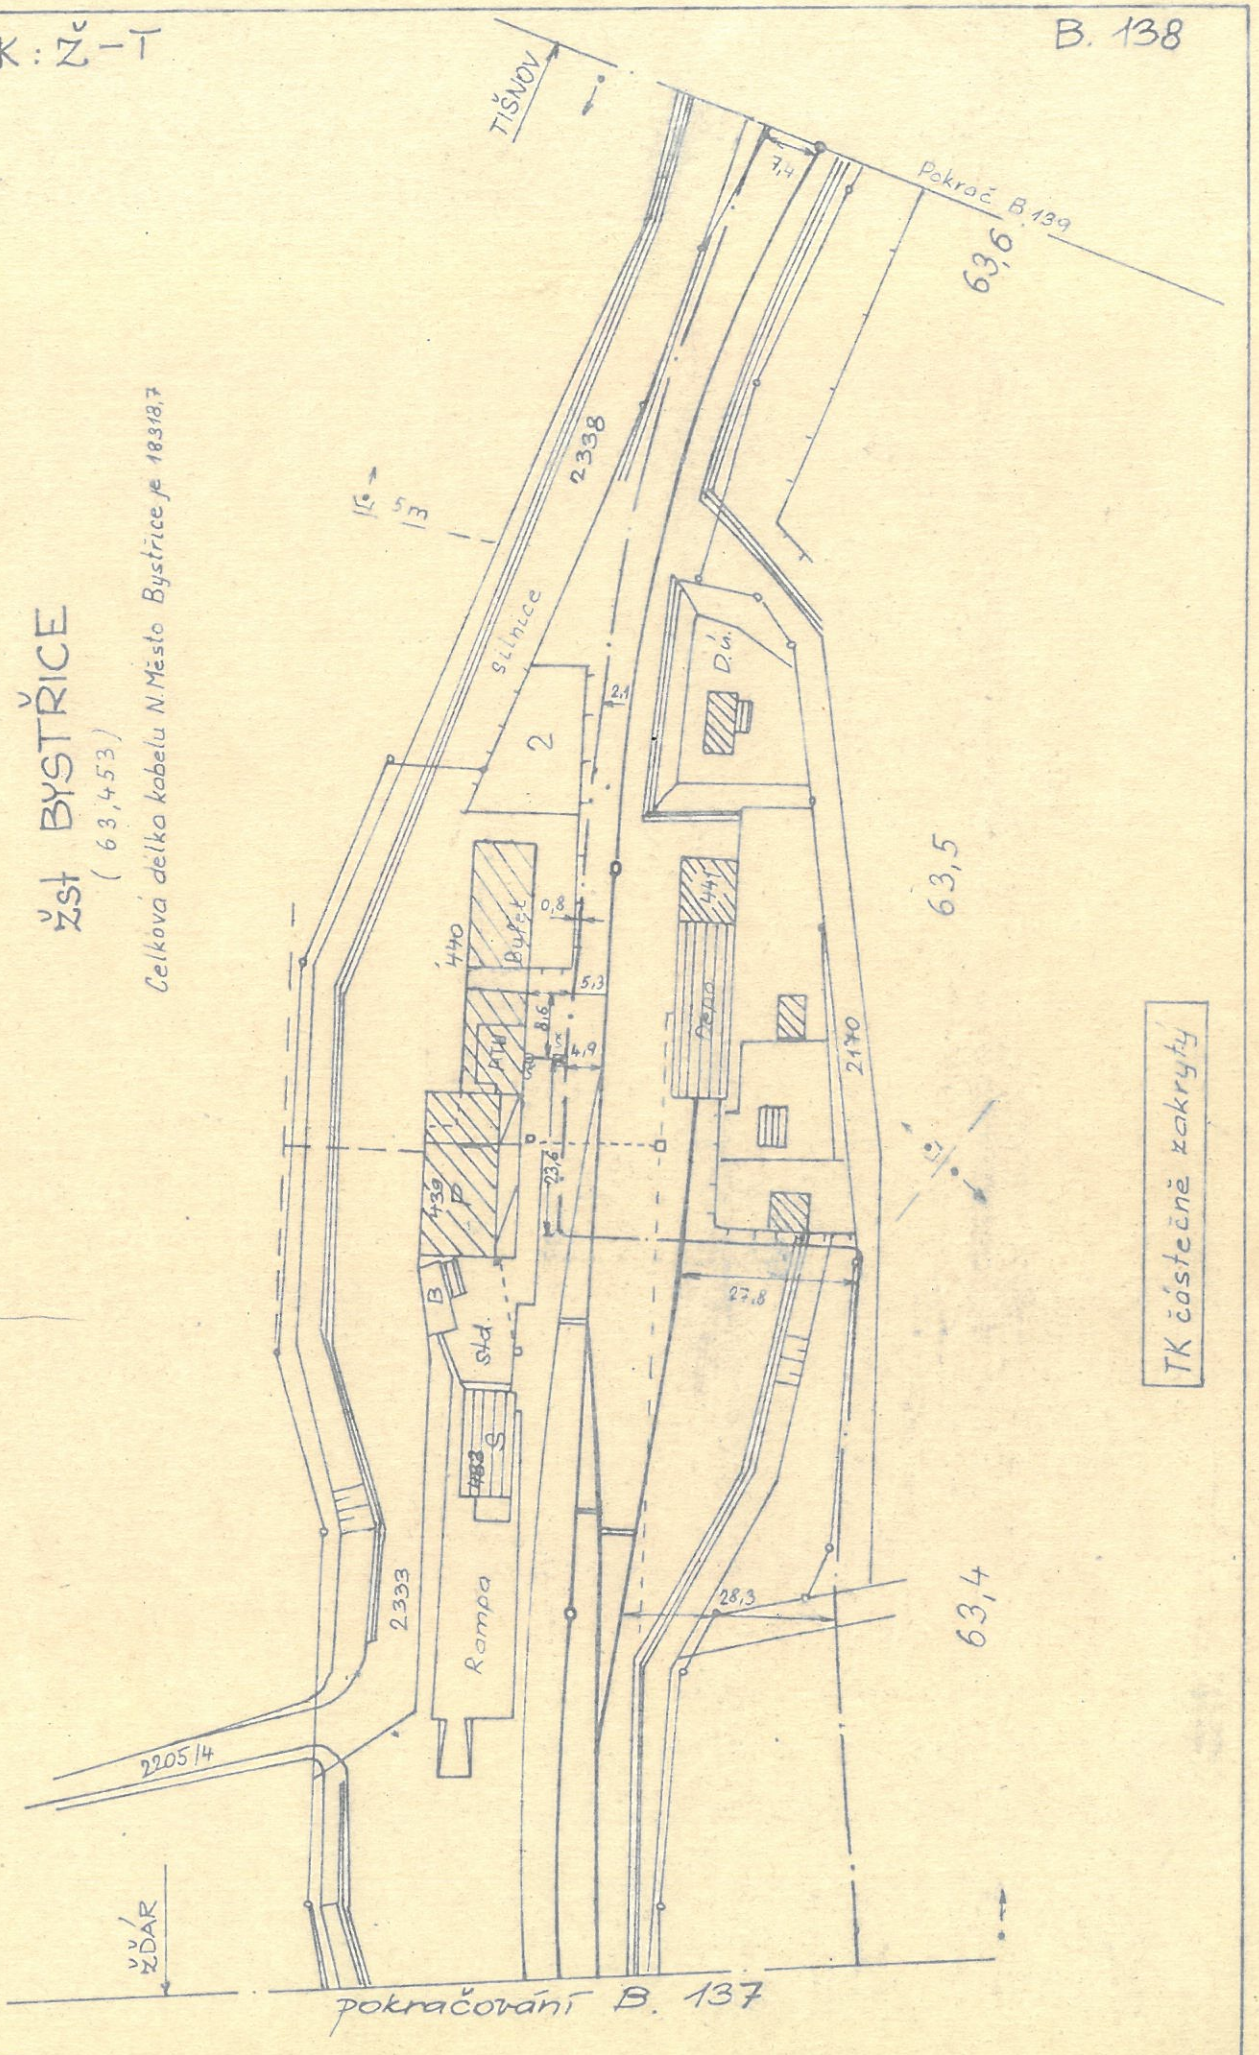
TK : Ž – T

B.137


pokračování B. 138
TIŠNOV
Jímka pro stáčení benzínu
skladiště
35,2
pole
863/2
4,5
25,8
S 11/3
(18 091,8)
63,3
862
391
skladiště obilí
BYSTŘICE
22/10
17,7
228,7
MK2
8,5
9,9
63,2
Rez 17m
PS 11/2a
smrštěno
Vlečka ACHP
ko
20
žst. BYSTŘICE
TK zakrytá částečně
sloup osv. č. 12
8,3
1,6
4,0
2,0
voda
plyn
Detail:
PS 11/2a
10,1
Tx
163
161,4
Rez 20m
16,6
S 11/2
17 863,1
63,145
2,2
14,3
144,4
45,0
ŽĎÁR
17,1
pokračování B. 136

TK : Ž – T

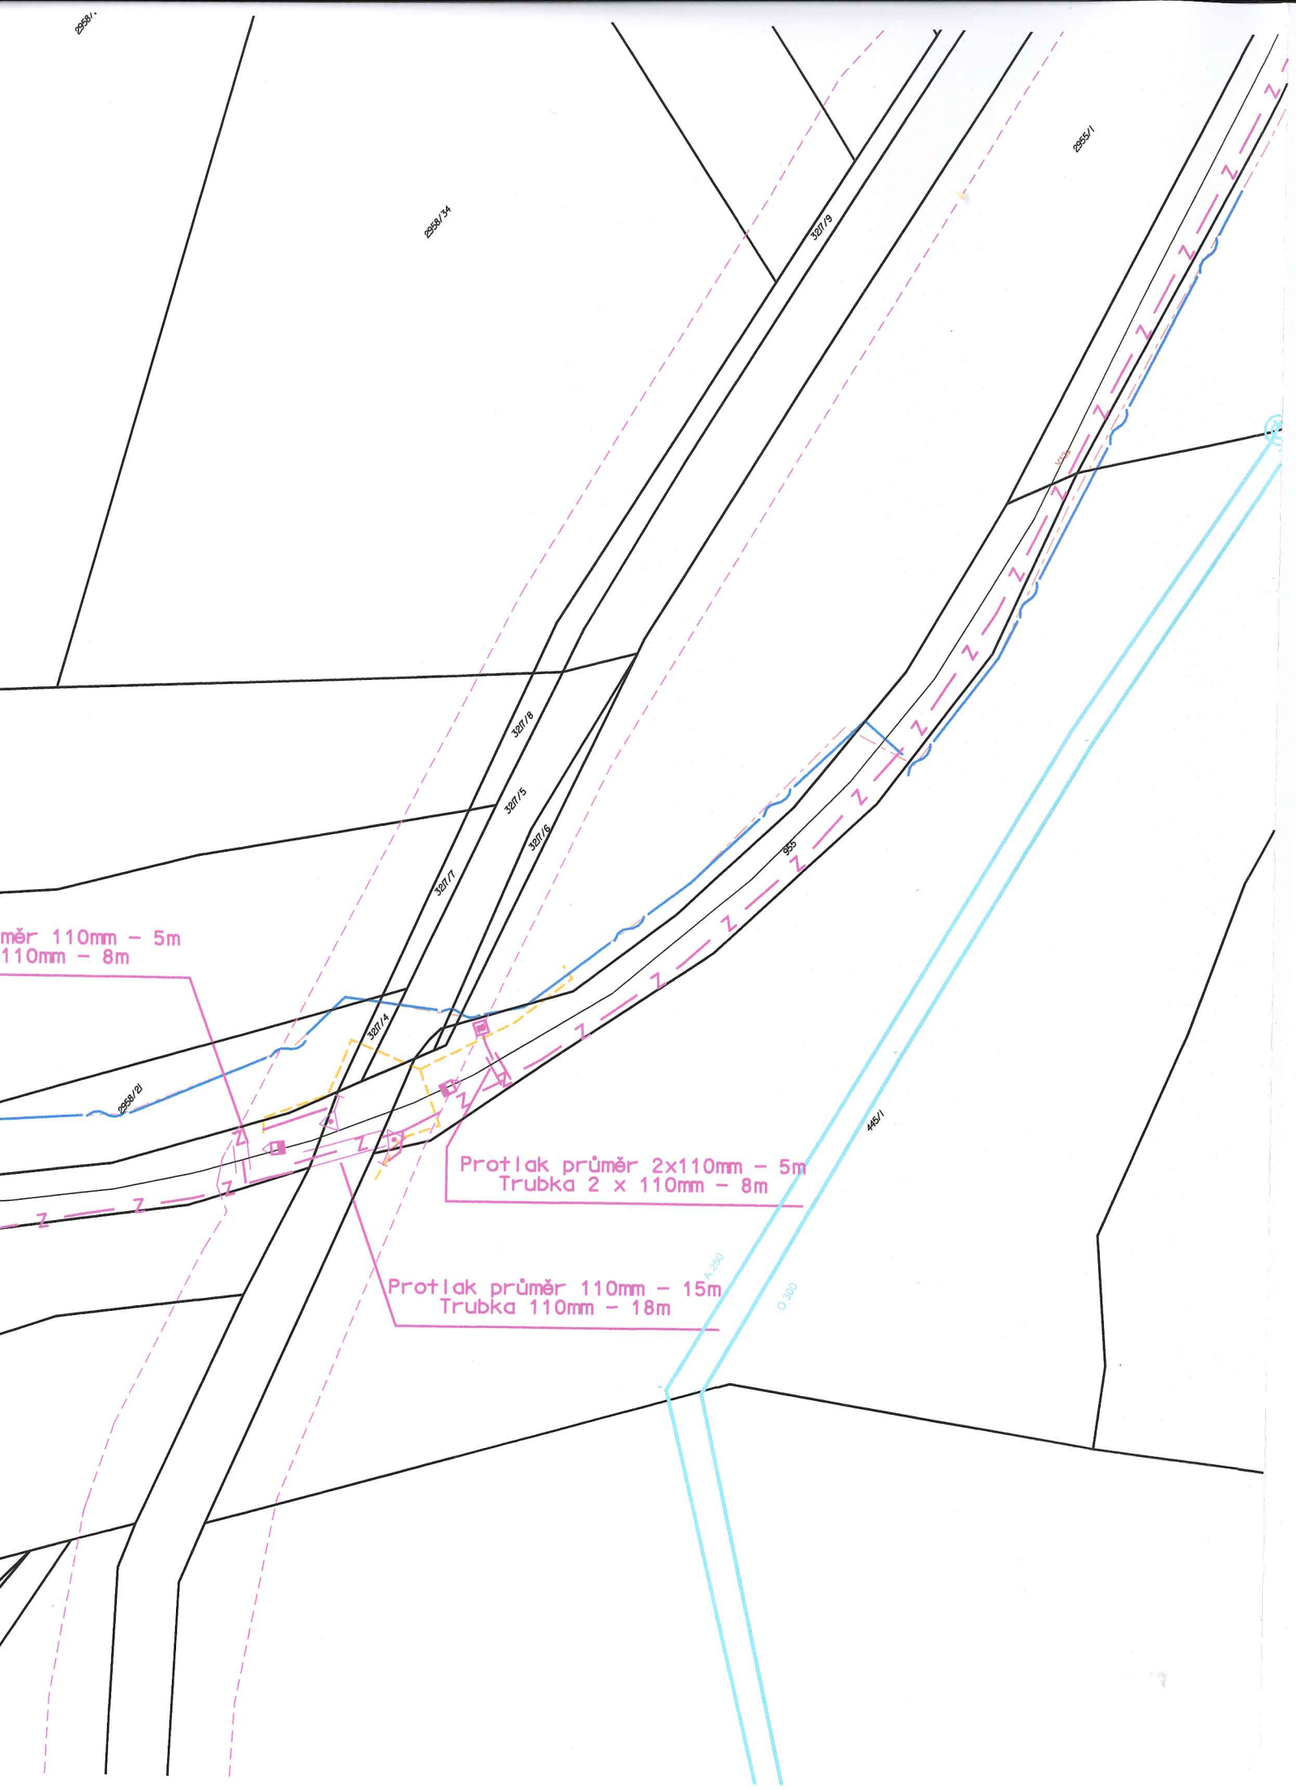
B. 138



ŽSt BYSTŘICE

(63,453)

Celková délka kabelu N.Město Bystřice je 18318,7



LEGENDA

Nová kabelová trasa zab. kabelů — Z — Z —
Dálkový kabel ČD Telematika
Kabel Telefonica O2 - neprovozované sítě
Vodovod - VaS, a.s.
Zab. zař. kabel - SŽDC, s.o. SSZT
Stávající zab.zař. kabelizace přejezdu - SŽDC, s.o. SSZT

Reléový domek RD

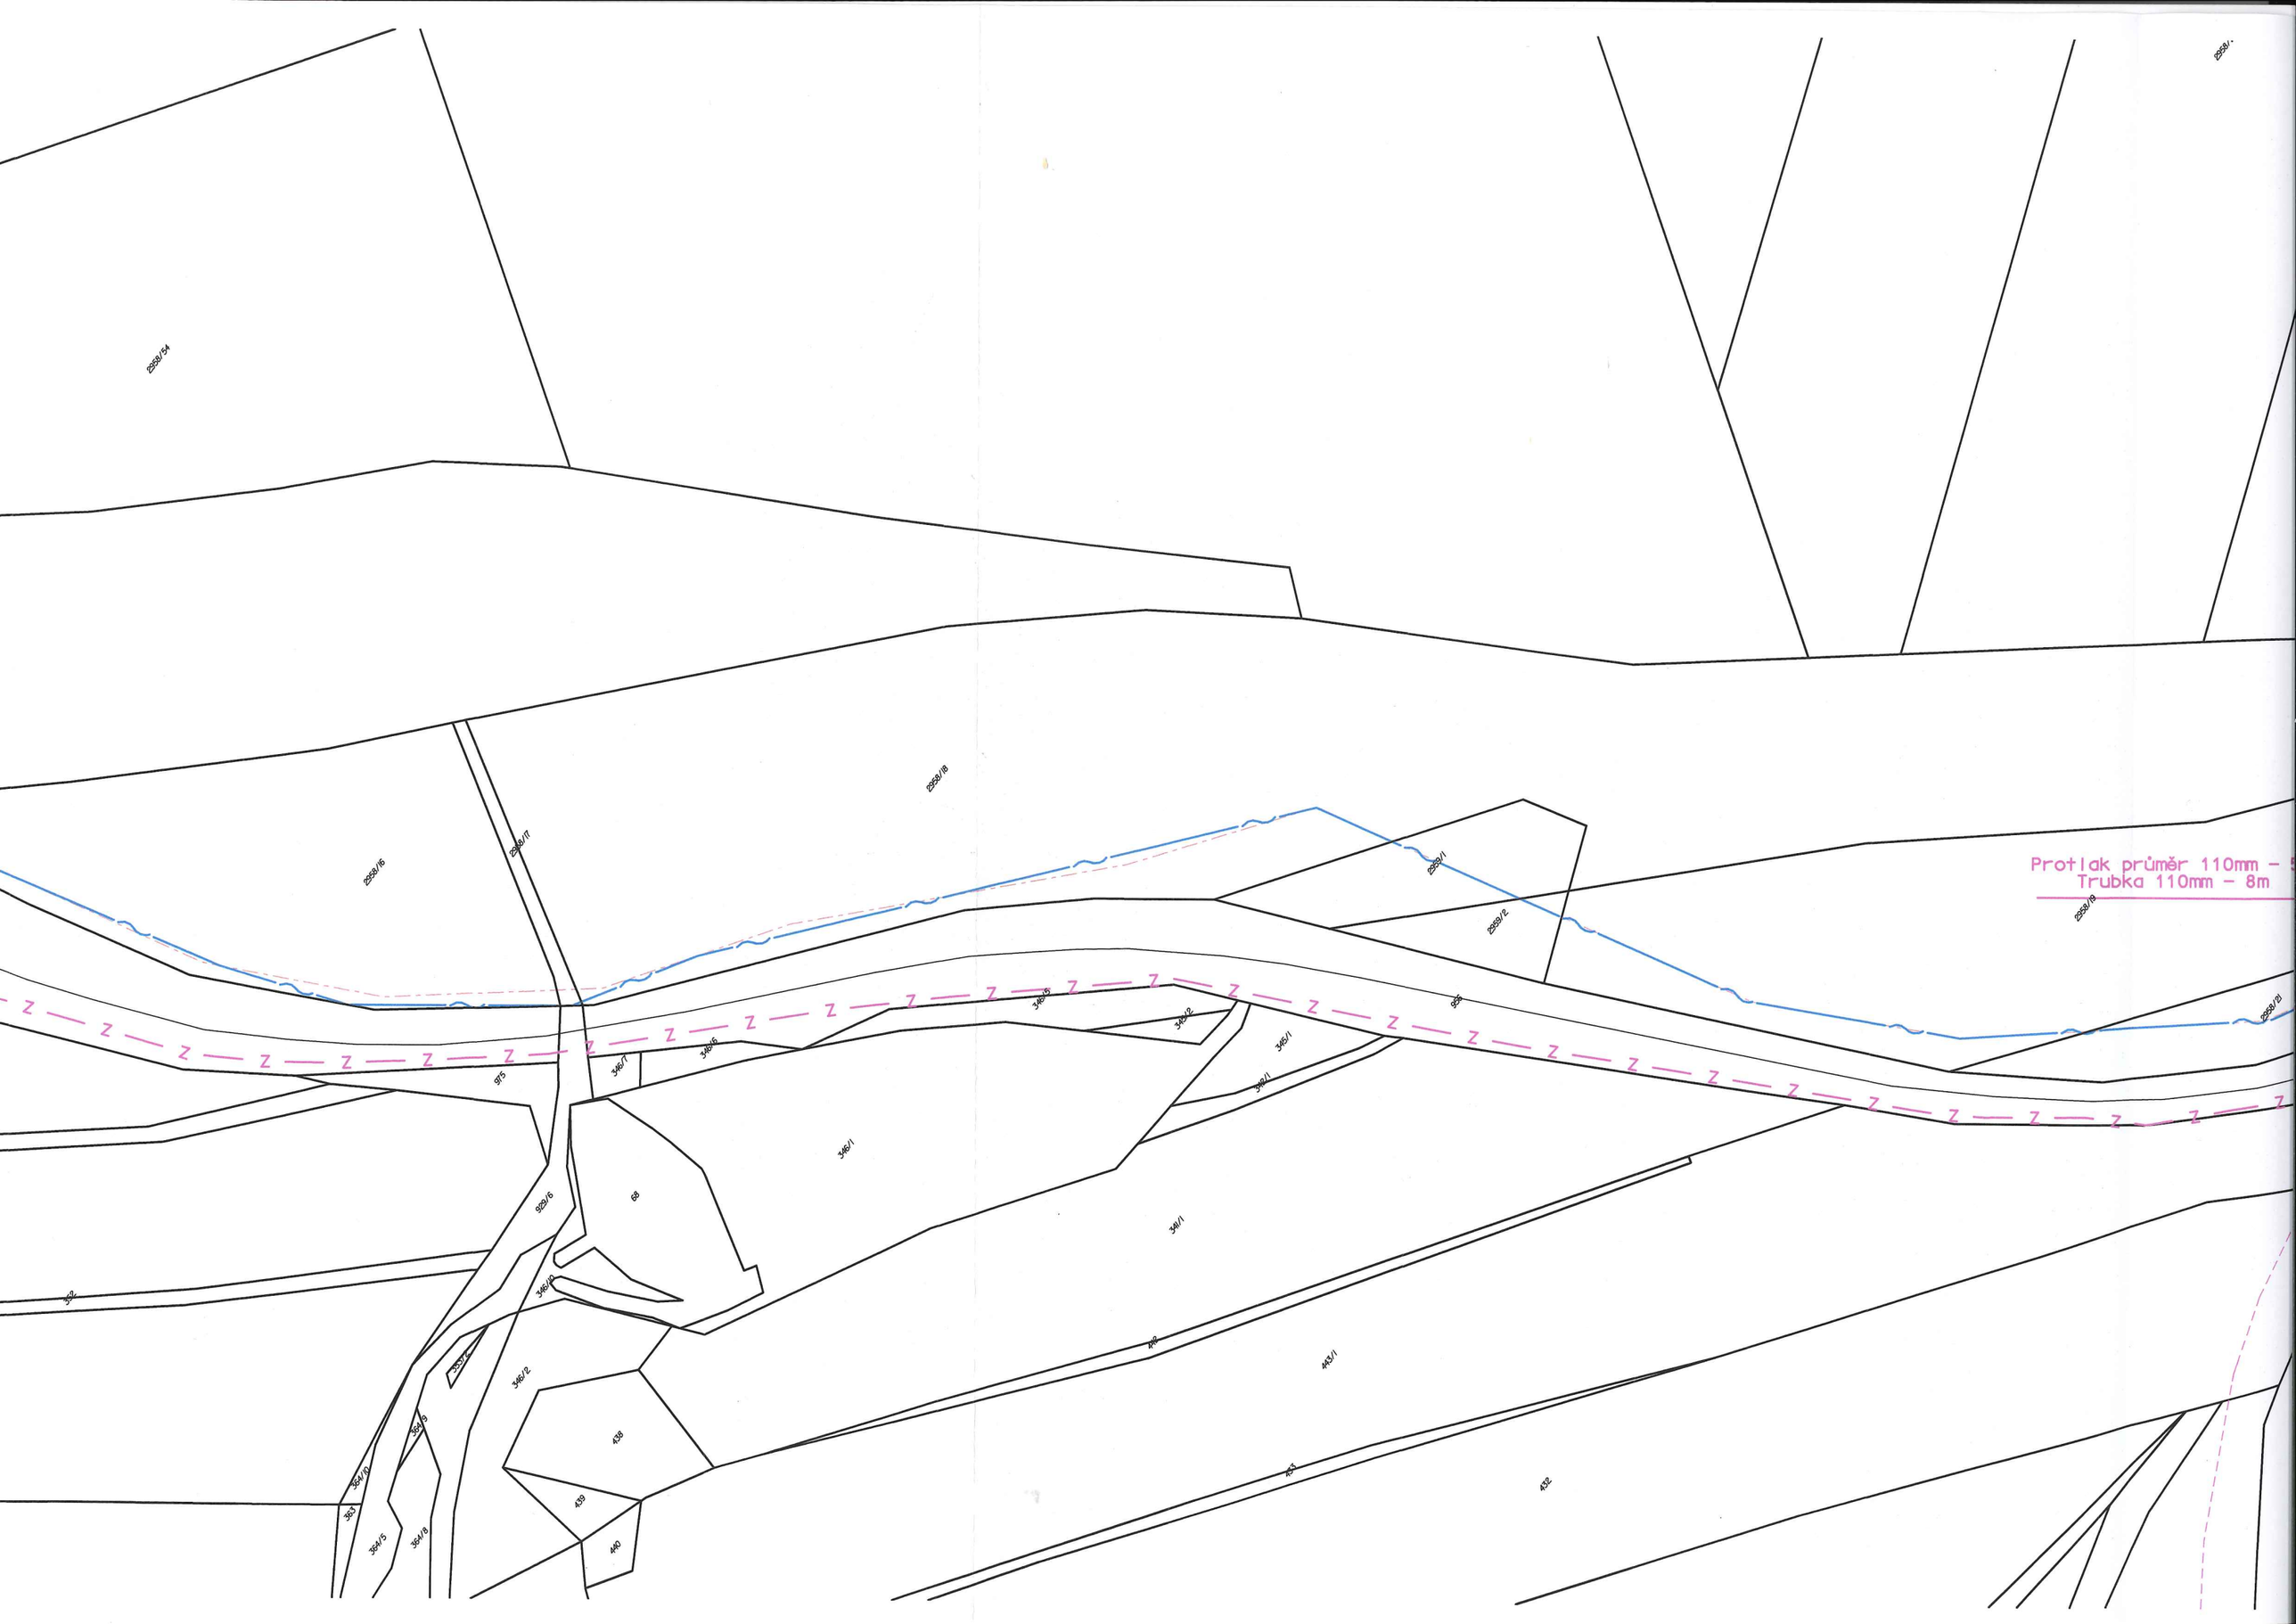
Výstražník s pozitivní svítilnou , bez závory

Počítací bod počítače náprav

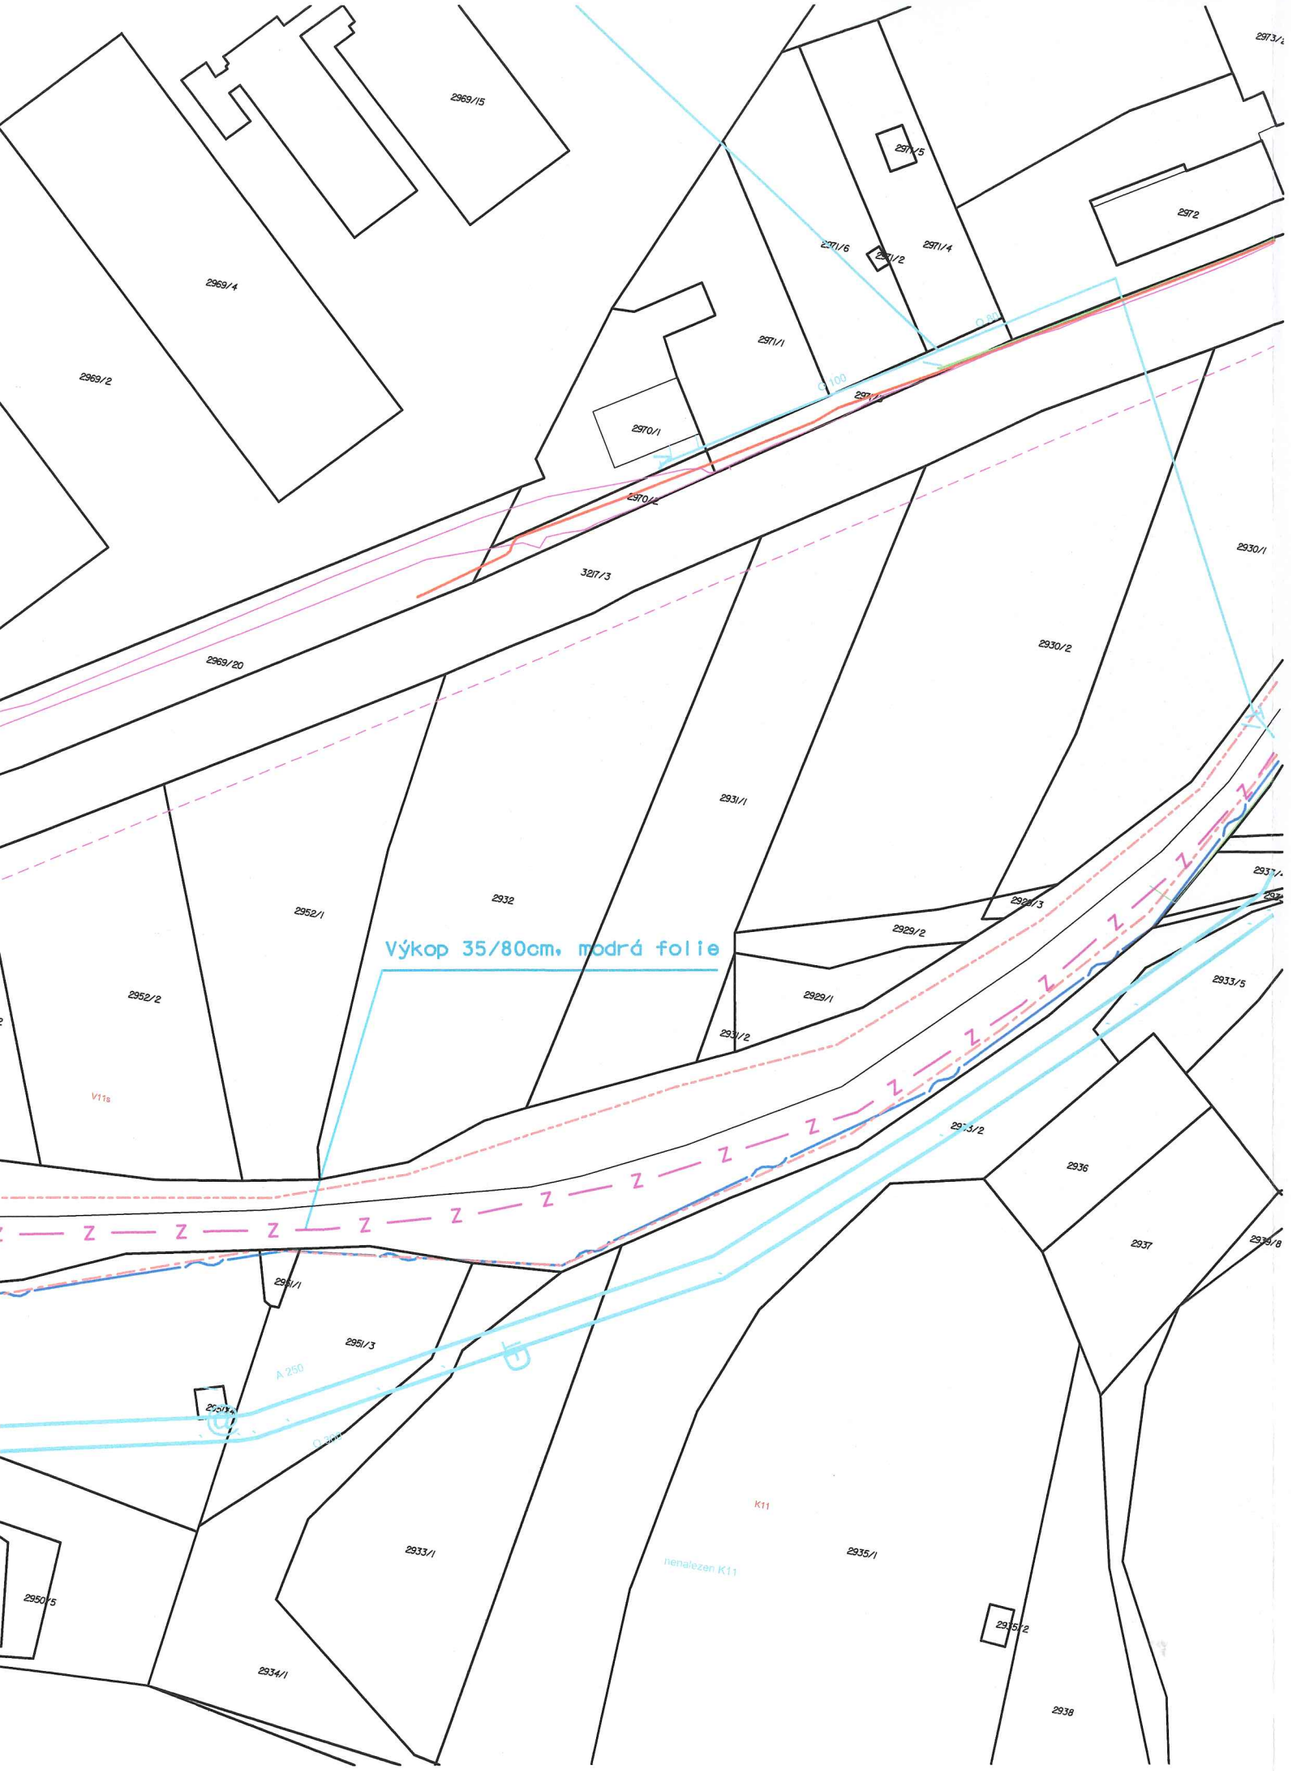
POZNÁMKA
Před zahájením zemních prací, musí být vytyčena skutečná poloha stávajících inženýrských sítí jejich správci. Poloha stávajících sítí a kabelové trasy je pouze orientační.

§ 3

Zakázkové číslo: 14-032-40-311		Jméno	Podpis	signal PROJEKT Pracoviště Olomouc
Datum: 11.2014	Navrhl	Pospíšil		
Stupeň dokumentace: DSP	Kreslil	Pospíšil		
	Kontroloval	Pospíšil		
Oprava PZS v km 64,396 na trati Tišnov–Žďár nad Sáz. PS01 PZS km 64,396				0101
Koordinační situace stavby km 65,000 – km 63,170				


2559/54
2559/16
2559/17
2558/18
2559/1
2559/12
2559/19
2559/21
Protlak průměr 110mm -
Trubka 110mm - 8m
975
346/7
346/6
346/5
346/2
346/1
345/1
346/4
341/1
68
922/6
345/2
345/3
345/4
345/5
345/6
438
439
440
443/1
432
363
364/10
364/5
364/8

2633/1
2559/62
2559/35
2559/25
330/1
330
2559/15
330/3
329
330/2
973
349
327/1
350
348/2
347
326/1
348
325
359
324
355
326/4
973
323



LEGENDA

Nová kabelová trasa zab. kabelů — Z — Z —
Dálkový kabel ČD Telematika
Kabel Telefonica O2
Kabel Telefonica O2 - neprovozované sítě
Vodovod - VaS, a.s.
Zab. zař. kabel - SŽDC, s.o. SSZT

Reléový domek RD

Výstražník s pozitivní svítilnou , bez závory

Počítací bod počítače náprav

POZNÁMKA
Před zahájením zemních prací, musí být vytyčena skutečná poloha stávajících inženýrských sítí jejich správci. Poloha stávajících sítí a kabelové trasy je pouze orientační.

S3

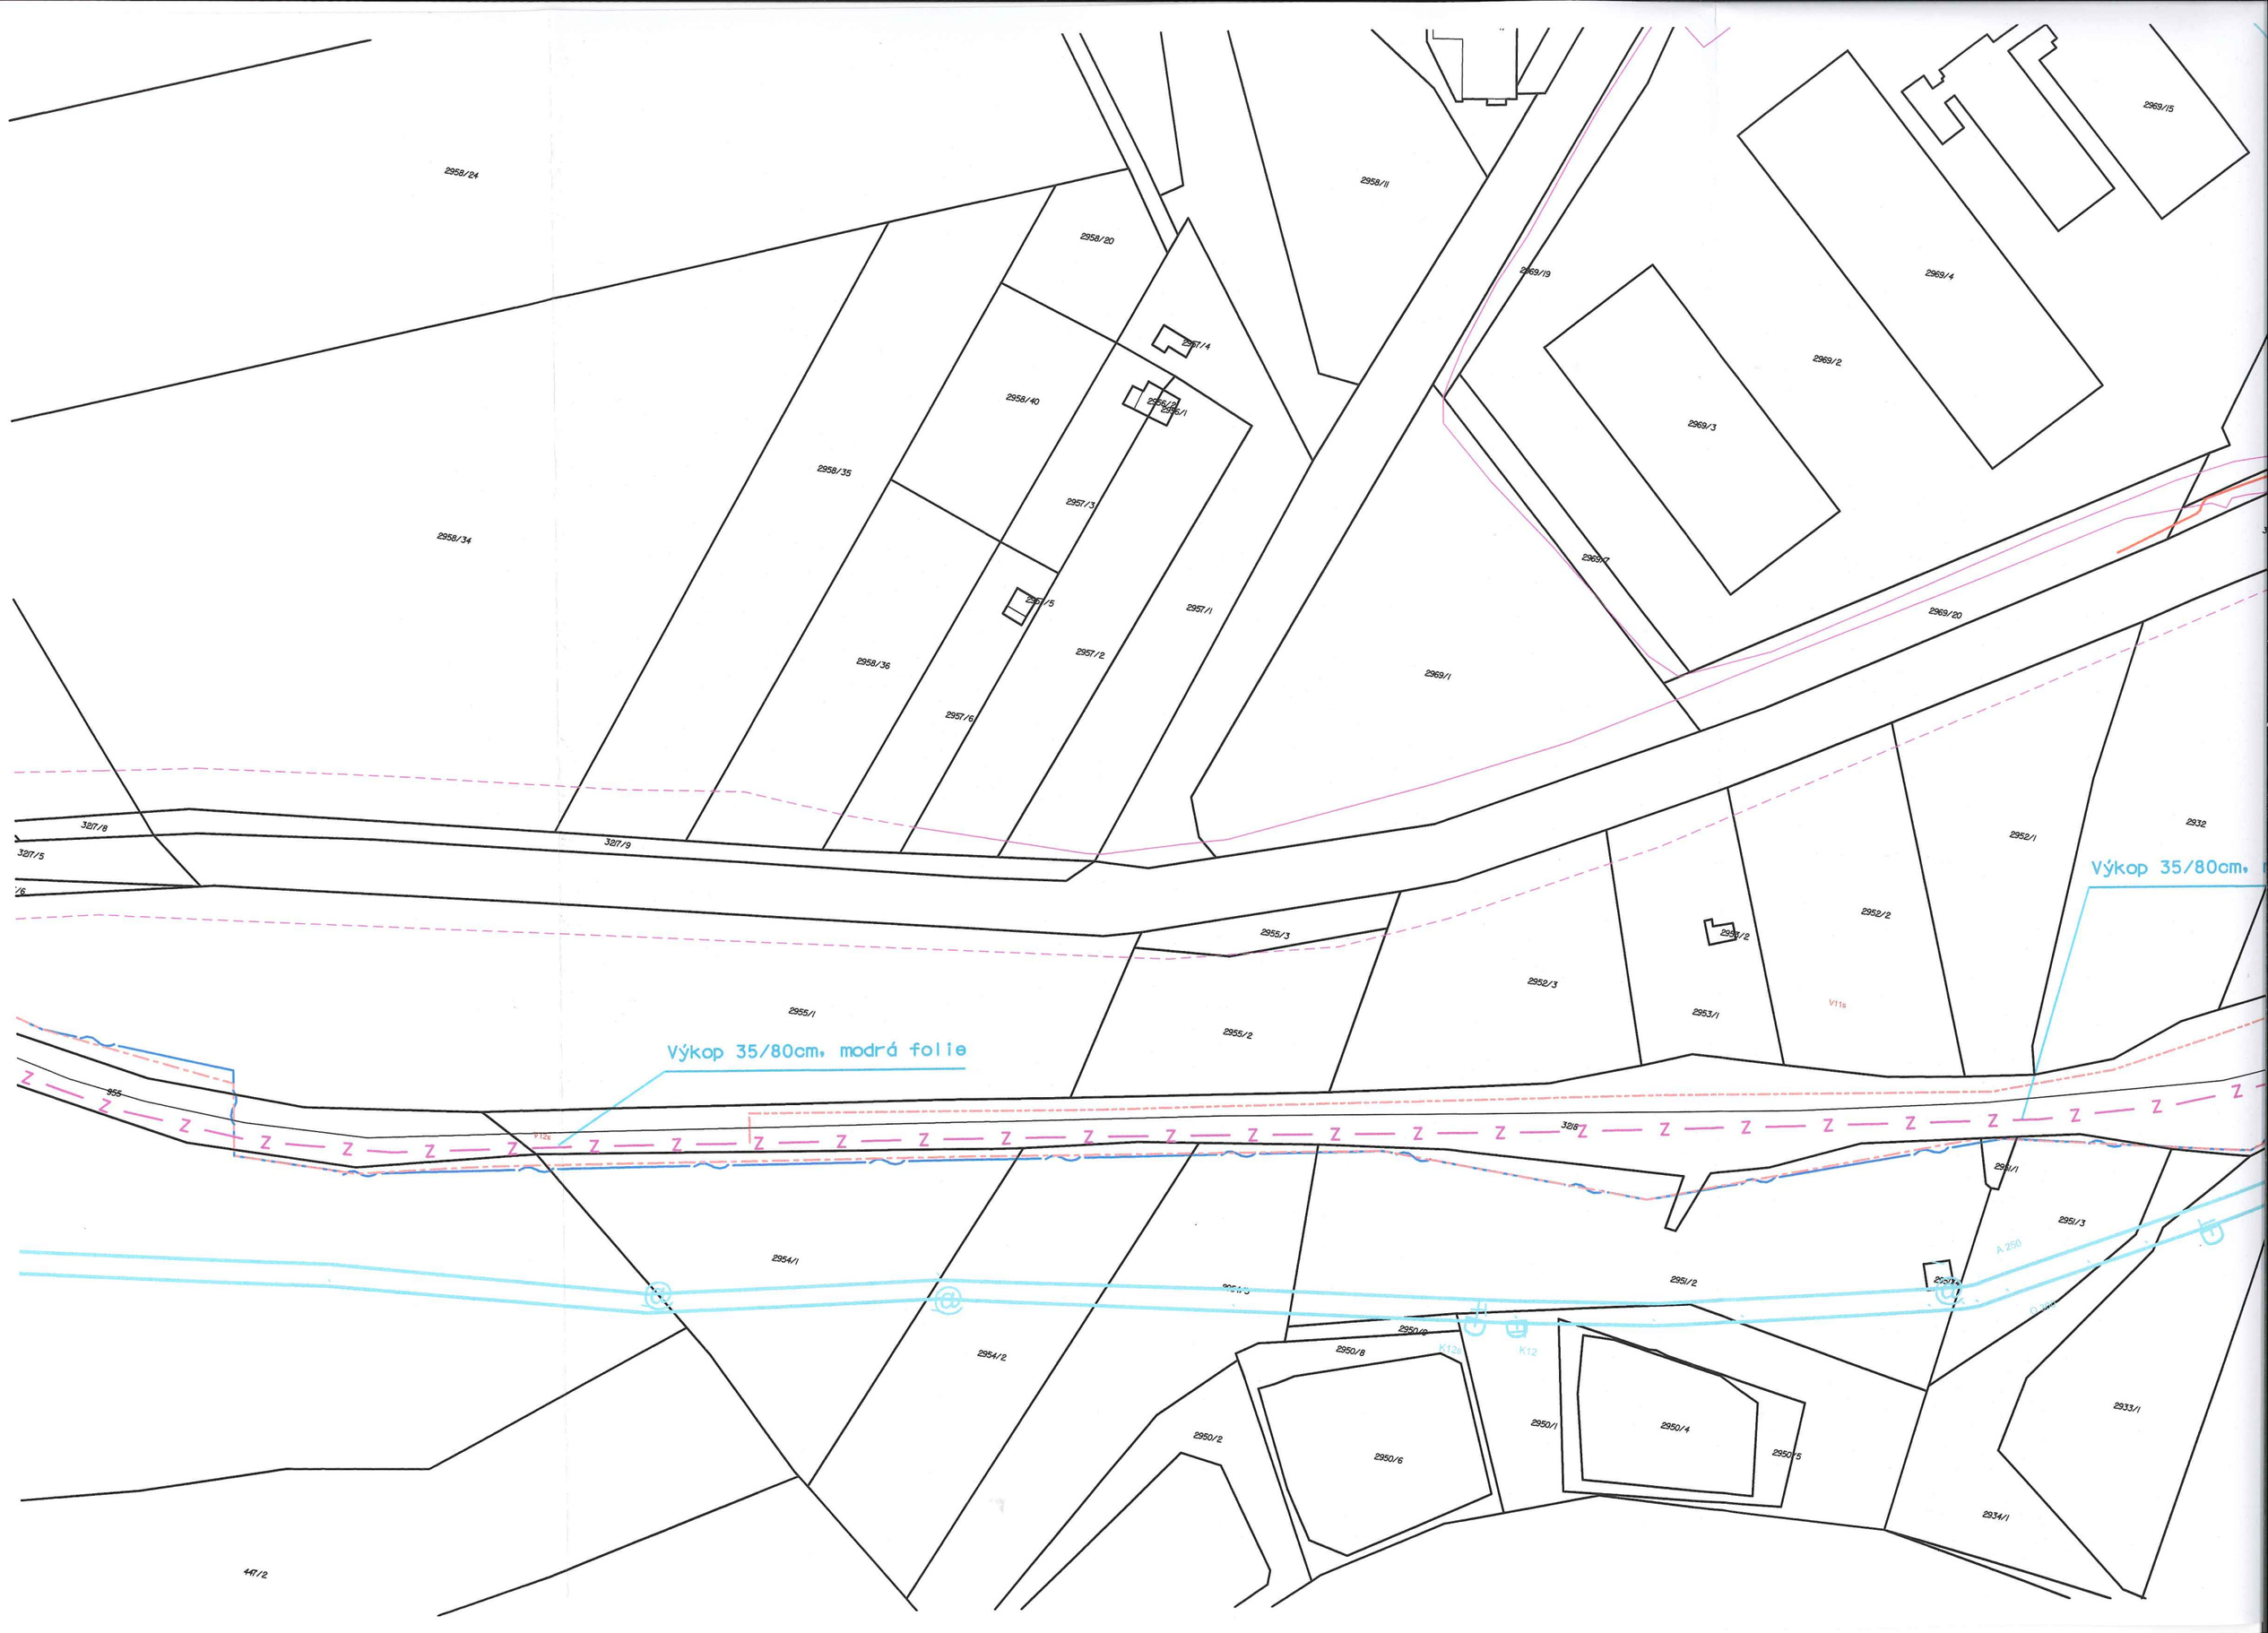
Zakázkové číslo: 14–032–40–311		Jméno	Podpis
	Navrhl	Pospíšil	
Datum: 11.2014	Kreslil	Pospíšil	
Stupeň dokumentace: DSP	Kontroloval	Pospíšil	

signal PROJEKT
Pracoviště Olomouc

Oprava PZS v km 63,686 na trati Tišnov–Žďár nad Sáz.
PS01 PZS km 63,686

Koordinační situace stavby km 64,300 – km 63,800

0102


2958/24
2958/20
2958/11
2969/15
2969/19
2969/4
2969/2
2969/3
2957/4
2958/40
2958/35
2957/3
2958/34
2957/5
2957/1
2958/36
2957/2
2957/6
2969/1
2969/20
3217/8
3217/5
3217/9
2955/3
2952/3
2952/2
2953/2
2952/1
2932
Výkop 35/80cm, modrá folie
Výkop 35/80cm,
2955/1
2955/2
2953/1
V11s
V12s
3218
2954/1
2954/2
2951/2
2951/3
2950/8
2950/6
2950/1
2950/4
2950/5
2933/1
2934/1
447/2



LEGENDA

Nová kabelová trasa zab. kabelů — Z — Z —
Dálkový kabel ČD Telematika
Kabel Telefonica O2 - neprovozované sítě
Vodovod - VaS, a.s.
Zab. zař. kabel - SŽDC, s.o. SSZT
Stávající zab.zař. kabelizace přejezdu - SŽDC, s.o. SSZT

Reléový domek RD

Výstražník s pozitivní svítilnou , bez závory

Počítací bod počítače náprav

POZNÁMKA
Před zahájením zemních prací, musí být vytyčena skutečná poloha stávajících inženýrských sítí jejich správci. Poloha stávajících sítí a kabelové trasy je pouze orientační.

§ 3

Zakázkové číslo: 14-032-40-311		Jméno	Podpis
	Navrhl	Pospíšil	
Datum: 11.2014	Kreslil	Pospíšil	
Stupeň dokumentace: DSP	Kontroloval	Pospíšil	

signal PROJEKT
Pracoviště Olomouc

Oprava PZS v km 63,686 na trati Tišnov–Žďár nad Sáz.
PS01 PZS km 63,686

Koordinační situace stavby km 63,450 – km 63,850

0103

Výkop 35/80cm, modrá folie

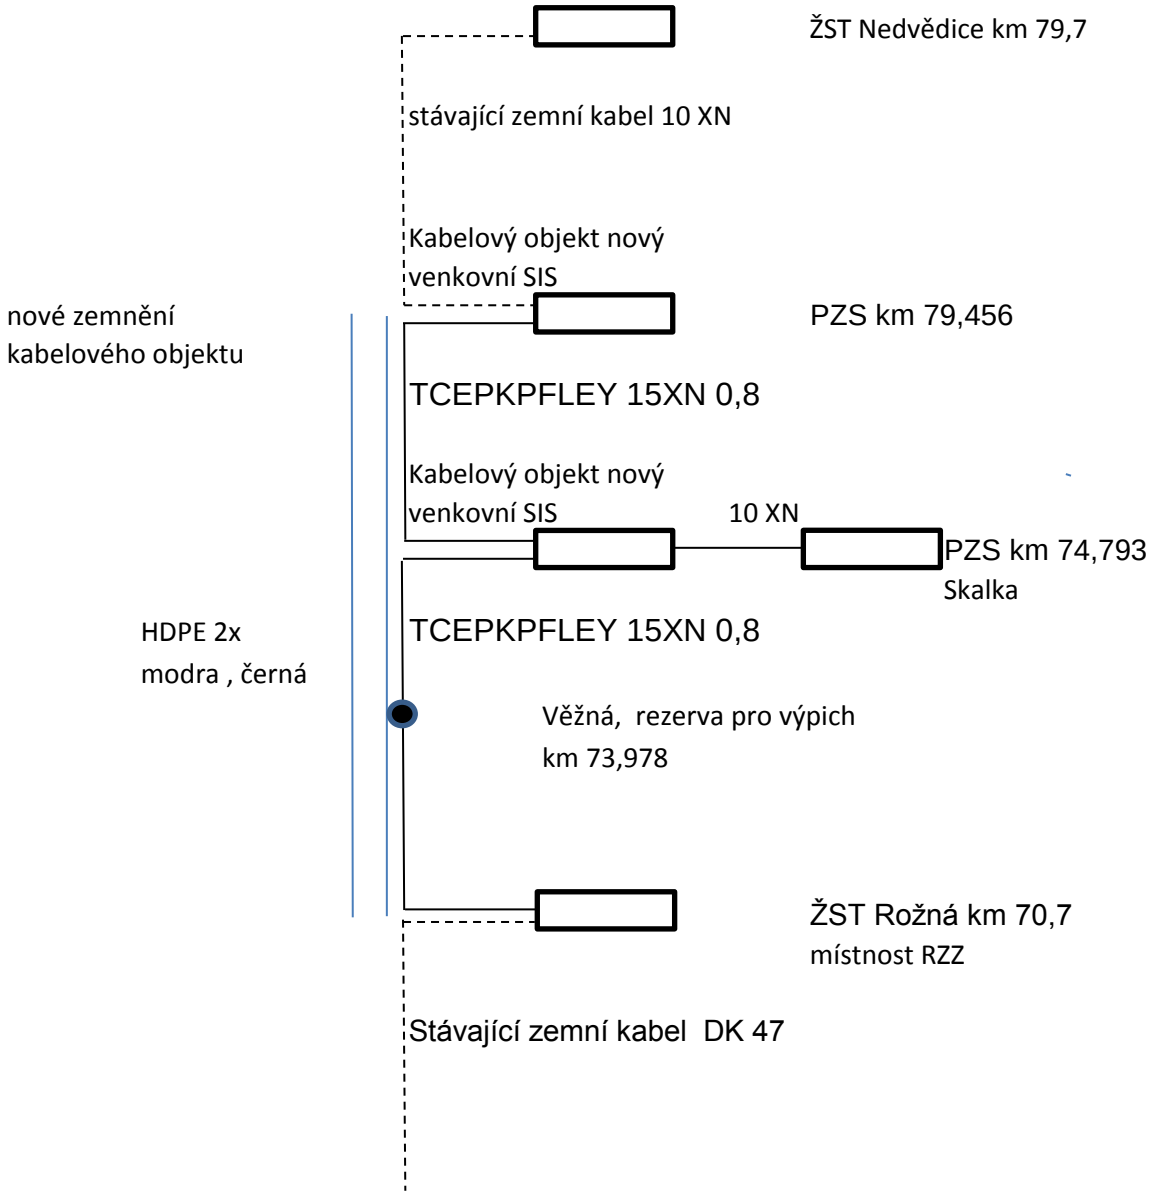
Protlak průměr 110mm – 5m
Trubka 110mm – 8m

Protlak průměr 160mm – 15m
Trubka 160mm – 18m

Výkop 35/80cm, modrá folie

Žst. Bystřice n./P.

TK TCEPKPFLEY 15XN 0,8 Nedvědice - Rožná
HDPE 2x Nedvědice - Rožná
Vyvedení TK



Zemní práce a pokládka TK a HDPE realizovány v akci
opravné práce SŽDC OŘ Brno SSZT Jihlava

SPRÁVA ŽELEZNIC

Interní sdělení

Vyjádření k investici opravná práce – Oprava zabezpečovacího zařízení v ŽST Bystřice nad Pernštejnem, projektová dokumentace

Komu	Jakub Šeba	**Od koho**	Ing. Milan Šimon
úsek, org. jednotka:	NPI, OŘ Brno	úsek, org. jednotka:	Úsek NŘP, OŘ Brno
odbor:	SSZT Jihlava	odbor:	Odbor technologie
		telefon:	+420 972 626 818
		e-mail:	SimonMi@szdc.cz
		Počet stran	1
Datum	6. 3. 2020	Počet příloh	0

Správa železnic, státní organizace, Oblastní ředitelství Brno, úsek náměstka pro řízení provozu a PO Jihlava má následující připomínky k investici opravná práce – Oprava zabezpečovacího zařízení v ŽST Bystřice nad Pernštejnem, projektová dokumentace.

Ing. Jan Janeba (tel. 972 645 425)

V rámci opravných prací požadujeme osazení seřaďovacího návěstidla na kolej č.3a pro zajištění posunové cesty na kolej č.3.

S pozdravem

Ing. Tomáš Rolník
náměstek ředitele
Oblastního ředitelství Brno pro řízení provozu

Správa železnic
státní organizace
Oblastní ředitelství Brno
Kounicova 26, 611 43 Brno
IČO: 70994234
DIČ: CZ70994234
[28]

Správa železnic, státní organizace
Dlážděná 1003/7, 110 00 Praha 1
www.szdc.cz

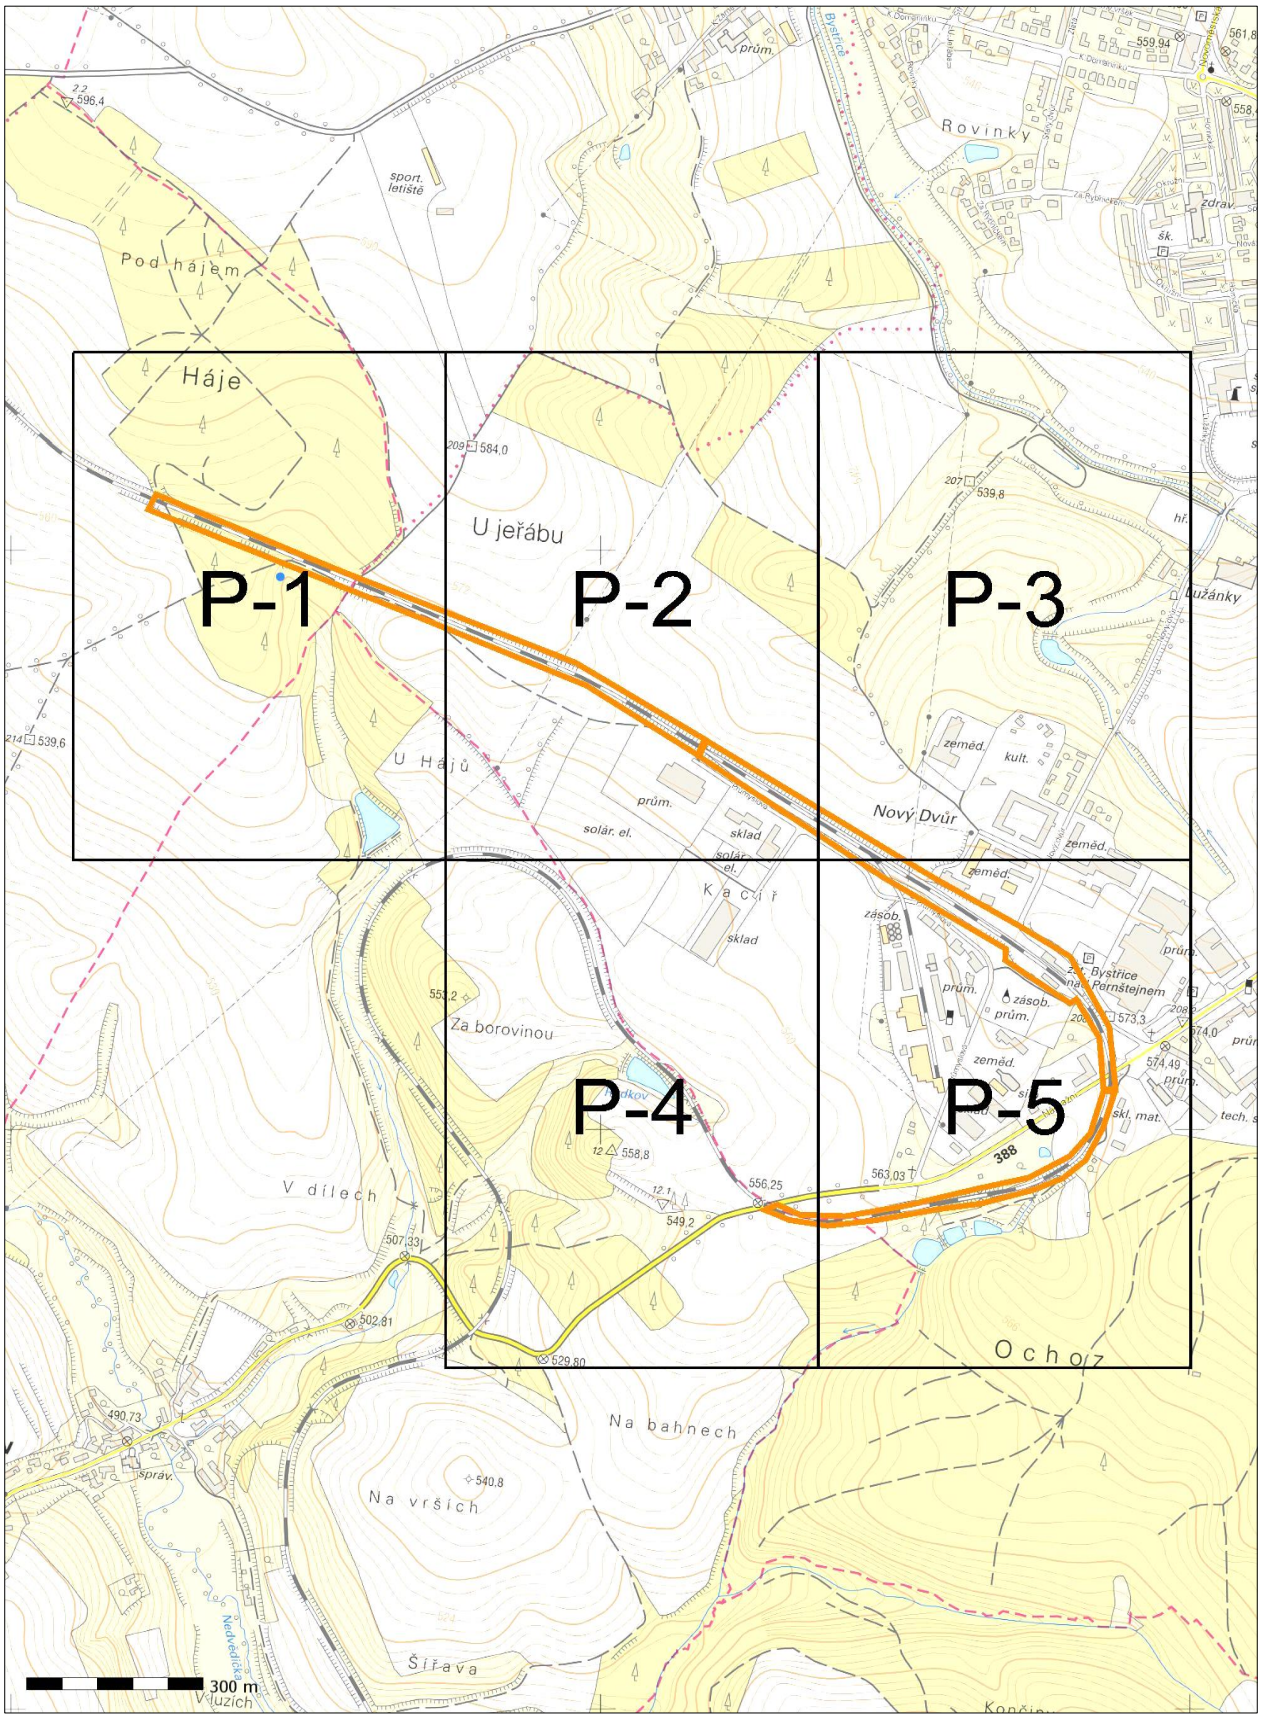
Oblastní ředitelství Brno
Kounicova 26
611 43 Brno

ČD-TELEMATIKA

Příloha k vyjádření číslo jednací: 1202003138

Přehledka

Podkladová data (c) ČUZK



www.cdt.cz

ČD-TELEMATIKA

Příloha k vyjádření číslo jednací: 1202003138
Situace: 1/5
Podkladová data (c) ČUZK

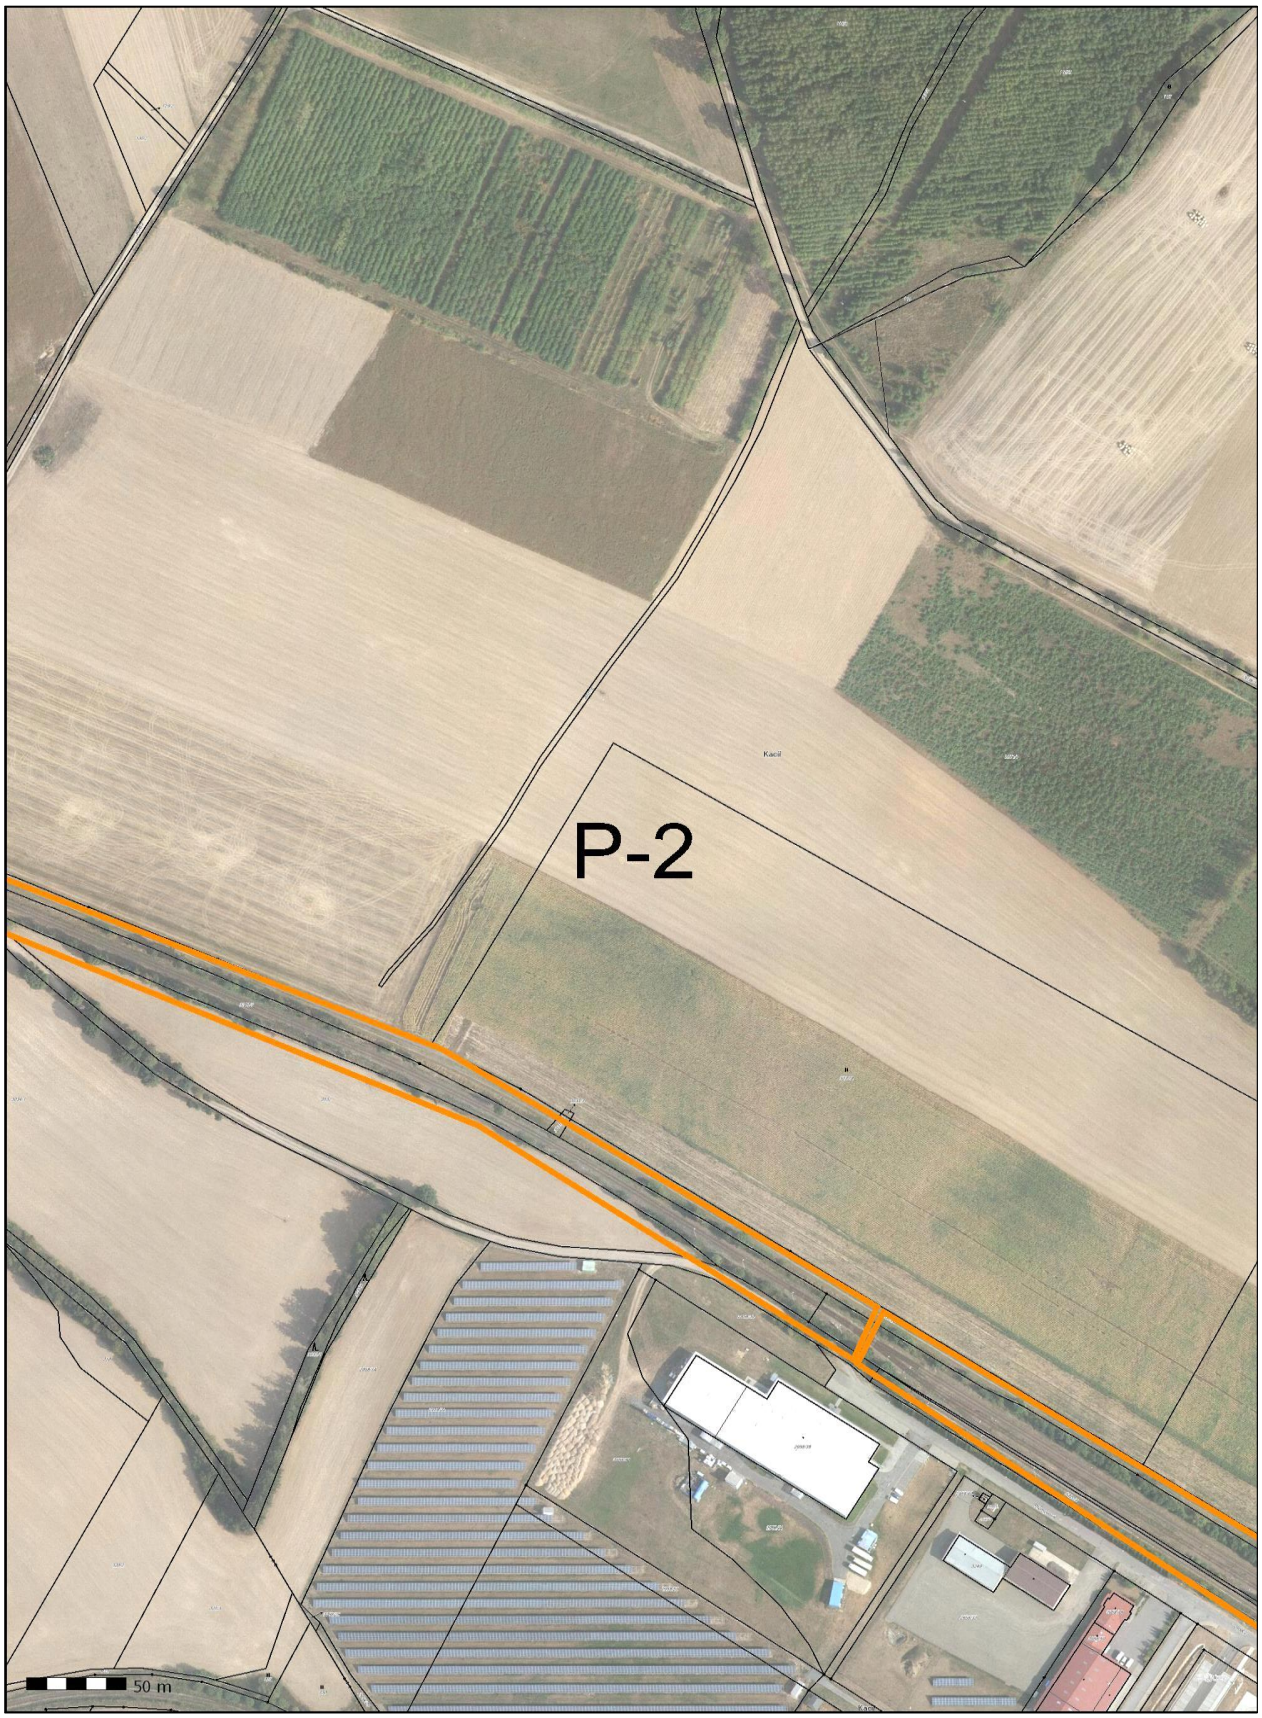


ČD - Telematika a.s. | akciová společnost | Korespondenční adresa: Pod Táborem 369/8a | 190 00 Praha 9 | tel.: +420 972 225 555

Sídlo společnosti: Pernerova 2819/2a | 130 00 Praha 3 | IČ: 61459445 | DIČ: CZ61459445 | Vedená u Městského soudu v Praze, spisová značka B 8938

ČD-TELEMATIKA

Příloha k vyjádření číslo jednací: 1202003138
Situace: 2/5
Podkladová data (c) ČUZK



www.cdt.cz

ČD-TELEMATIKA

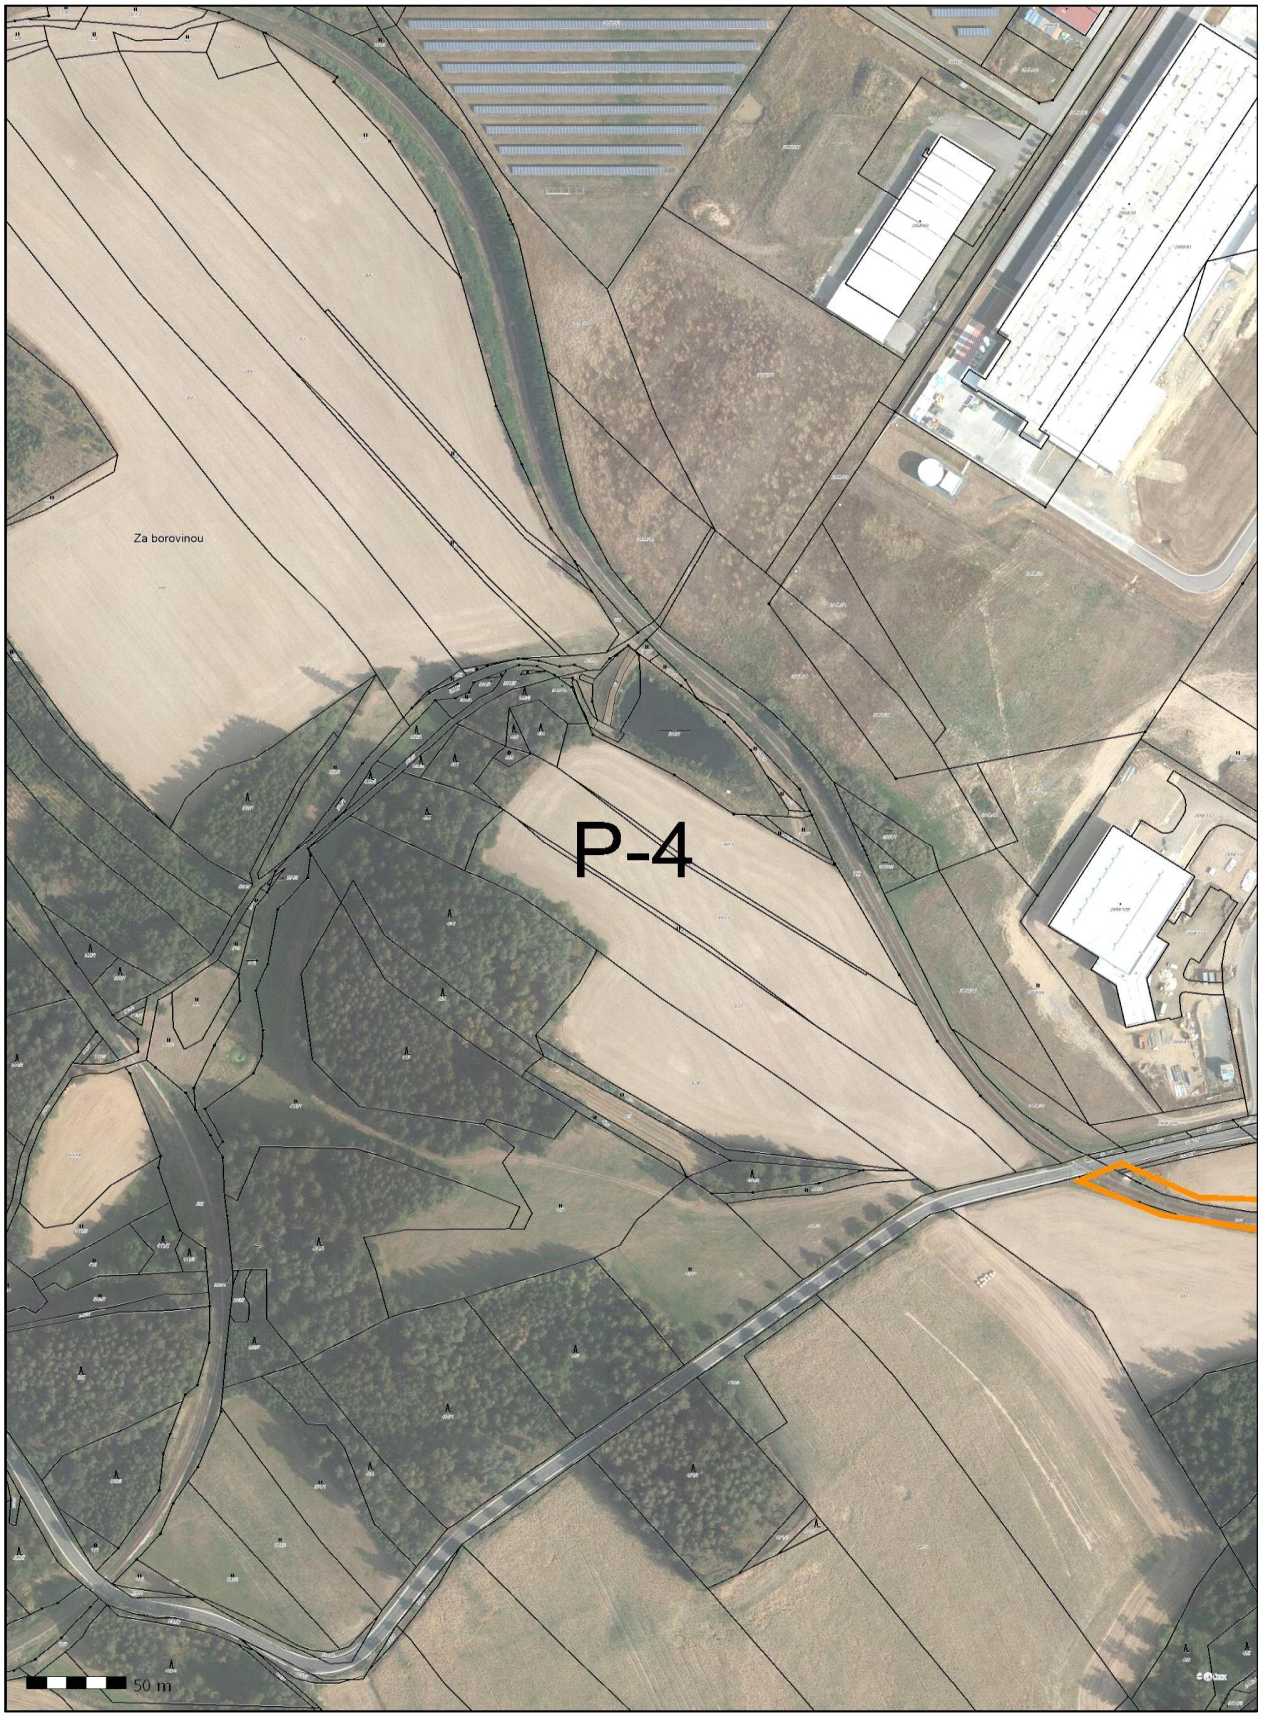
Příloha k vyjádření číslo jednací: 1202003138
Situace: 3/5
Podkladová data (c) ČUZK



www.cdt.cz

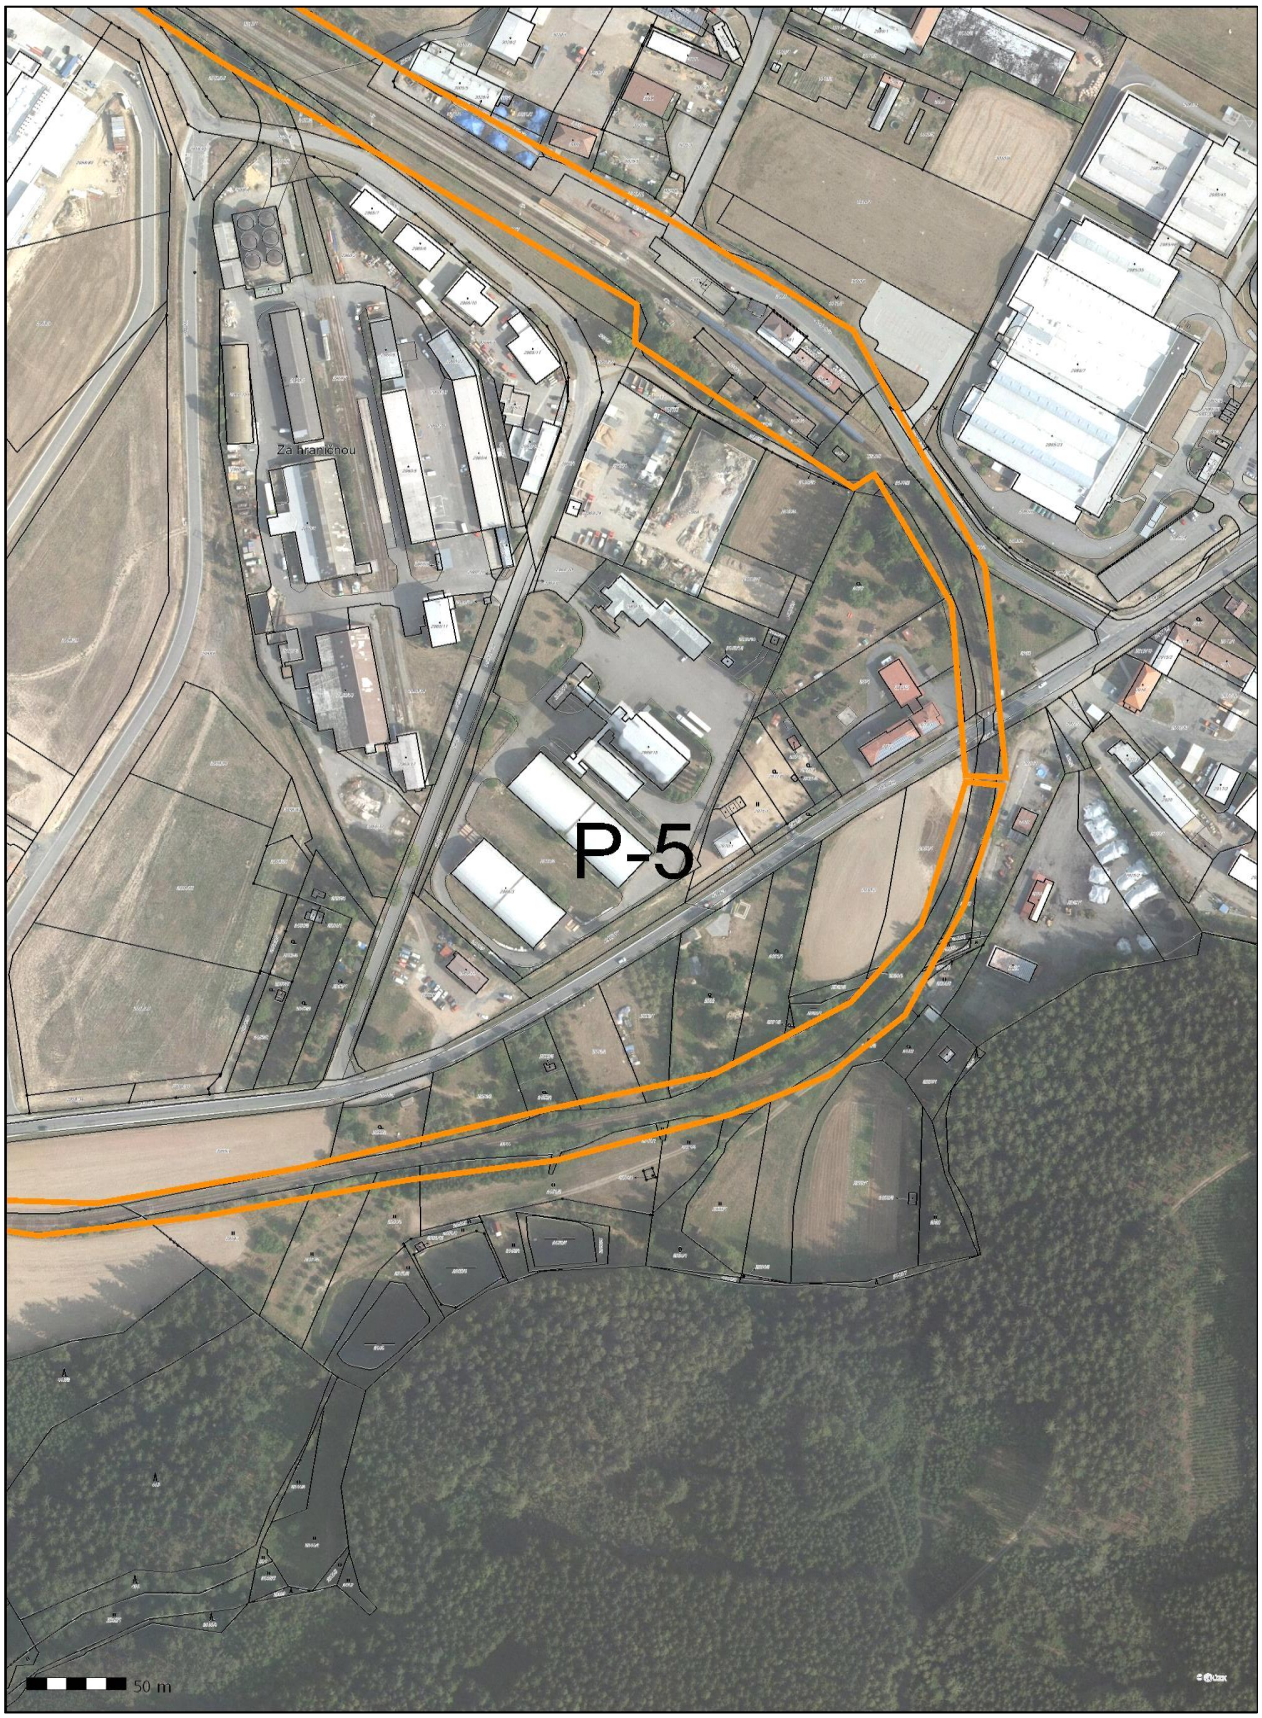
ČD-TELEMATIKA

Příloha k vyjádření číslo jednací: 1202003138
Situace: 4/5
Podkladová data (c) ČUZK



ČD-TELEMATIKA

Příloha k vyjádření číslo jednací: 1202003138
Situace: 5/5
Podkladová data (c) ČUZK



www.cdt.cz

SPRÁVA ŽELEZNIC

Všeobecné podmínky pro činnosti na kabelech (a v jejich blízkosti) v majetku Správy železnic, státní organizace (ve správě Technické ústředny dopravní cesty)

Schváleno TÚDC č.j.: 351/2020-SŽDC–TÚDC-ÚATT ze dne: 14.01.2020

ČD - Telematika a.s. jako organizace udržující je na základě smluvního vztahu odpovědna za zajištění provozu, dohledu, servisu a údržby na zařízení telekomunikační infrastruktury Správy železnic, státní organizace ve správě Technické ústředny dopravní cesty (dále jen TÚDC).

Stavebník pracující v blízkosti kabelového vedení, nebo manipulující s kabelovým vedením ve správě TÚDC, je povinen učinit veškerá potřebná opatření tak, aby nedošlo k poškození nebo zhoršení kvality sítě elektronických komunikací a zařízení stavebními pracemi, zejména tím, že zajistí:

- aby projektová dokumentace byla zpracovaná dle platné legislativy. V polohopisných výkresech dokumentace je nutno uvádět železniční kilometry (jestliže se jedná o ochranné pásmo dráhy),
- aby činnosti na majetku ve správě TÚDC uvedené již ve stupni dokumentace pro územní řízení byly v souladu s technickými kvalitativními podmínkami staveb státních drah, (do projektové dokumentace pro územní řízení je nutno zakreslit sítě elektronických komunikací ve správě TÚDC),
- písemné vyrozumění organizaci udržující o zahájení prací, a to nejméně 15 dnů předem,
- aby před zahájením zemních prací bylo pracovníky ČD – Telematika a.s. *(kontakty naleznete na **www.cdt.cz**, sekce **O nás – Informace pro stavebníky - Vytýčení trasy telekomunikačního vedení, kontrola na stavbě**)* provedeno vytýčení polohy podzemní sítě elektronických komunikací a zařízení přímo ve staveništi (trase),
- prokazatelné seznámení pracovníků, kteří budou provádět práce, s polohou vedení (zařízení),
- upozornění organizace provádějící zemní práce na možnou odchylku uloženého vedení (zařízení) od polohy vyznačené ve výkresové dokumentaci,
- upozornění pracovníků, aby dbali při pracích v těchto místech největší opatrnosti a nepoužívali zde nevhodné nářadí, a také ve vzdálenosti nejméně 1,5m po každé straně vyznačené trasy vedení (zařízení) používali pouze ruční kopání,
- řádné zabezpečení odkryté podzemní sítě elektronických komunikací (zařízení) proti poškození, zcizení a řádné zajištění výkopů případně včetně osvětlení,
- odpovídající ochranu kabelů a ochranu kabelové trasy dle platných norem, pokud bude trasa kabelů pojížděna vozidly nebo stavební mechanizací,
- ochranu kabelů v místech, kde kabel vystupuje ze země (vstupy do budov, rozvaděčů, na sloupy, trasy kabelu na mostech a propustech, apod.) a také kabelových vedení a závěrů v objektech,
- odpovídající ochranu příslušenství kabelových tras (ochranné a označující prvky, tzn. žlaby, chráničky, HDPE trubky, kabelové označníky, markery, ...),
- aby organizace provádějící zemní práce zhutnila zeminu pod kabelem před jeho zakrytím po vrstvách (záhozem) a vyzvala ČD - Telematika a.s. *(kontakty naleznete na **www.cdt.cz**, sekce **O nás – Informace pro stavebníky - Vytýčení trasy telekomunikačního vedení, kontrola na stavbě**)* k provedení kontroly před zakrytím kabelu, zda není vedení (zařízení) viditelně poškozeno a zda byly dodrženy příslušné normy a stanovené podmínky,
- aby nad kabelovou trasou a v jejím ochranném pásmu byl dodržován zákaz skládek, deponií materiálu, vysazování trvalých porostů a budování zařízení, která by znemožnila přístup ke kabelům. Bez souhlasu správce nesnižovat, ani nezvyšovat vrstvu zeminy nad kabelovou trasou,
- aby při křížení, příp. souběžích podzemní sítě elektronických komunikací byla dodržena ČSN 73 6005 „Prostorové uspořádání sítí technického vybavení",
- aby při provádění zemních prací byla dodržena ČSN 33 2160 ,,Předpisy pro ochranu sdělovacích vedení a zařízení před nebezpečnými vlivy trojfázových vedení VN,VVN a ZVV a ČSN 33 2000-5-54-ed.3 ,,Uzemnění a ochranné vodiče",
- neprodlené ohlášení každého poškození podzemní sítě elektronických komunikací a zařízení organizaci ČD - Telematika a.s. (telefonicky HELP DESK: +420 972 110 000),
- ohlášení ukončení stavby organizaci udržující, včetně správce a jeho pozvání ke kolaudačnímu řízení,
- aby při provádění prací byly respektovány podmínky vyplývající ze zákona o elektronických komunikacích č.127/2005 Sb., zákona o drahách č.266/1994 Sb. a stavebního zákona č.183/2006 Sb., včetně platných prováděcích vyhlášek.,
- provedení prací (včetně projektování) na síti elektronických komunikací (zařízení) organizací, jejíž pracovníci provádějící práce mají platné příslušné odborné oprávnění k práci na železničním telekomunikačním zařízení, dle zákona o drahách č.266/1994Sb., ,,Podmínky odborné způsobilosti" výše uvedeného zákona a vyhl.č.101/1995 Sb., a příslušných výnosů Správy železnic, státní organizace (zejména Předpisem Zam 1). Toto (časově omezené) oprávnění lze získat složením příslušné odborné zkoušky u ředitelství Správy železnic, státní organizace,
- uzavření „Smlouvy o vynucené překládce podzemního komunikačního vedení" se správcem kabelu (Správa železnic, státní organizace, Technická ústředna dopravní cesty, Malletova 10/2363, 190 00 Praha 9 – Libeň) v případě, kdy je telekomunikační vedení (zařízení) položeno nebo jeho poloha změněna mimo pozemky Správy železnic, státní organizace,
- ověření výškového umístění vedení (zařízení) ručně kopanými sondami vhledem k tomu, že správce neodpovídá za změny provedené bez jeho vědomí nad trasou vedení (zařízení).

Nedodržení těchto podmínek je hrubým porušením právní povinnosti podle zákona 127/2005 Sb., O elektronických komunikacích, zákona 266/1994 Sb., Zákon o drahách.

Případné rozpory nebo výjimky z jednotlivých ustanovení řeší správce, kterým je: Správa železnic, státní organizace, Technická ústředna dopravní cesty se sídlem Praha 9 - Libeň, Malletova 10/2363.

ČD-TELEMATIKA

Signal Projekt s.r.o.
Stanislava Sedláčková
Vídeňská 55
639 00 Brno

Číslo jednací	1202003138	**Vyřizuje**	Pavel Kříž
Datum	11.3.2020	**telefon**	+420 724 815 186
		e-mail	Pavel.Kriz@cdt.cz

Věc: **Souhrnné stanovisko k existenci komunikačního vedení a zařízení ve správě ČD - Telematika a.s. k předprojektové přípravě, studii.**

Název stavby: **Oprava zabezpečovacího zařízení v ŽST Bystřice nad Pernštejnem-projektová dokumentace**

Při realizaci výše uvedené stavby **DOJDE** ke styku se sítí elektronických komunikací, která je chráněna ochranným pásmem dle §102 zák. č. 127/2005 Sb., o elektronických komunikacích.
Toto vyjádření platí pouze pro dokumentaci ověřenou společností ČD - Telematika a.s. a pro rozsah prací na ní vyznačených.
Vyjádření je platné pouze pro zájmové území vyznačené žadatelem včetně důvodu stanoveného žadatelem.

Vyjádření pozbývá platnosti dne 11.3.2022

Dotčená zařízení:
Trasa sdělovacího kabelu DK47 a PK17 v majetku Správy železnic.

Všeobecné podmínky ochrany:
Toto vyjádření neopravňuje žadatele provádět jakoukoliv činnost nebo ochranu na síti elektronických komunikací.
Dotčenou síť elektronických komunikací je žadatel povinen nechat u ČD - Telematika a.s. vytyčit.
Vytyčení sítě elektronických komunikací bude provedeno na základě písemné objednávky zaslané nejméně 14 dnů před požadovaným termínem vytyčení. Na objednávce ve dvojím vyhotovení musí být uvedeno jednací číslo vyjádření a datum vydání vyjádření. V případě, že žadatelem je právnická osoba, musí být na objednávce uvedeno navíc IČO, DIČ a bankovní spojení objednatele.
Termín, způsob a formu vytyčení je nutné řešit individuálně s kontaktní osobou (kontakty na adrese www.cdt.cz/vytyceni) po telefonické dohodě, a to nejlépe 7 dnů před požadovaným termínem vytyčení. Je-li vytyčení požadováno do tří dnů od data vaší žádosti na vytyčení, bude do celkové částky za vytyčení připočten expresní příplatek ve výši 30% z celkové částky.
Žadatel nese veškeré náklady na provedení vytyčení, a to včetně případných prací geodetické kanceláře, pokud to situace vyžaduje.
Po vytyčení je žadatel povinen předložit k odsouhlasení vystavovateli tohoto vyjádření další stupeň dokumentace, ve kterém budou zakresleny sítě elektronických komunikací podle skutečnosti, popsány rozsah a způsob provedení

činností a zajištění ochrany dotčené sítě elektronických komunikací. V případě, že projekční či realizační práce související se stavbou budou prováděny na pozemcích dráhy či v jejím ochranném pásmu anebo na síti elektronických komunikací v majetku Správy železnic, musí tyto práce provádět organizace, která má příslušné odborné oprávnění k práci na železničním telekomunikačním zařízení udělené Správou železnic.
Případné rozpory nebo výjimky z jednotlivých ustanovení řeší Správa železnic, Technická ústředna dopravní cesty se sídlem Praha 9 - Libeň, Malletova 10/2363.
Nedodržení těchto podmínek je hrubým porušením právní povinnosti podle zákona 127/2005 Sb., o elektronických komunikacích a zákona 266/1994 Sb., o drahách.

Specifické podmínky Správy železnic:
Stavební objekty a provozní soubory zpracované do stupně dokumentace pro územní řízení týkající se sítě elektronických komunikací v majetku Správy železnic musí být v dalším stupni projektové dokumentace zpracovány v rozsahu daném vyhláškou č.146/2008Sb. a upřesněnou směrnicí Správy železnic 11/2006.
Činnosti na majetku Správy železnic uvedené již ve stupni dokumentace pro územní řízení musí být v souladu s technickými kvalitativními podmínkami staveb státních drah.
V případě prodeje, pronájmu drážního pozemku, objektu, je žadatel povinen požádat o vyjádření Správu železnic, Technickou ústřednu dopravní cesty se sídlem Praha 9 - Libeň, Malletova 10/2363. Přílohou podané žádosti musí být toto vyjádření, a to včetně všech příloh.

Další upřesňující podmínky:
Požadujeme uložení nového sdělovacího kabelu 15XN a 2x HDPE trubky do nové kabelové trasy a předložení projektové dokumentace stavby v dalším stupni.

Na trati Nedvědice-Rožná (70,7-79,7 žkm) probího výstavba sdělovacího kabelu 15XN+2x HDPE trubka v majetku OŘ Brno (opravné práce Správa železnic OŘ Brno SSZT Jihlava), dokumentace není předána, trasa vede kolem železniční tratě, musí být vytyčena.

Počet příloh: 4

ČD - Telematika a.s.
Pernerova 2819/2a
130 00 Praha 3

Název 1: **Oprava zabezpečovacího zařízení v ŽST Bystřice nad Pernštejnem** *Název 2:* projektová dokumentace	
Druh: opravná práce	*Stupeň stavby::* sítě
Číslo jednací: 7376/2020-SŽDC-OŘ BNO-SSZT JHL	
Přijato: 21.02.2020	*Termín:* 09.03.2020
Stavebník: Správa železnic, státní organizace, SŽ, Dlážděná 1003/7, 11000 , Praha, IČO 70994234 *Žadatel:* Signal Projekt s.r.o., Vídeňská 55, 63900 , Brno, IČO 25525441	
Traťový/definiční úsek: 2071F1 - žst. Bystřice n.Pern., km 61.700 - 64.400	
Lokalizace:	
Poznámky:	
Informováni:	

Vyjádření odborných správ:

ČD - Telematika, Brno
Souhlasím
Č.j.:
Nutno splnit podmínky.
Trasa sdělovacího kabelu DK47 a PK17 v majetku Správy železnic.

Požadujeme uložení nového sdělovacího kabelu 15XN a 2x HDPE trubky do nové kabelové trasy a předložení projektové dokumentace stavby v dalším stupni.

Na trati Nedvědice-Rožná (70,7-79,7 žkm) probíhá výstavba sdělovacího kabelu 15XN+2x HDPE trubka v majetku OŘ Brno (opravné práce Správa železnic OŘ Brno SSZT Jihlava), dokumentace není předána, trasa vede kolem železniční tratě, musí být vytyčena.
+ 5x příloha
Podepsal Svojanovská Lucie, tel.: +420 601 348 598 dne 12.03.2020

SEE
Souhlasím
Č.j.:
Nutno splnit podmínky.
Předkládáme Vám, informativní zákres kabelových tras v zájmovém území stavby. Rozvod elektrické energie v zakreslené situaci je realizován kabelovým vedením nn v žst. Bystřice n P.
Před zahájení výkopových prací kabely nutno kabelové trasy vytýčit na základě objednání u správce zařízení.
Pokud dojde ke střetu se zařízením v majetku naší správy je nutné si vyžádat souhlas a podmínky střetu s tímto vedením. Požadujeme, předložit projektovou dokumentaci k odsouhlasení.

Štícha
+ 4x příloha
Podepsal Ing. Jiří Milka, SEE, tel.: +420 702 196 140 dne 06.03.2020

SMT
Souhlasím
Č.j.:
Nutno splnit podmínky.
V zájmovém území (TÚ 2071 km 61,7-64,4) se nacházejí následující železniční propustky ve správě SMT: Pekm 62,002, Pekm 62,119, Pekm 62,845, Pekm 63,681, Pekm 63,928, Pekm 64,022, Pekm 64,386, Pekm 64,405.
Upozorňujeme na to, že v rámci akce Oprava traťového úseku Bystřice-Rožná (předpoklad realizace 09/2020) dojde k úpravám těchto propustků - Pkm 63,681 (na vtokové straně navržena nová šachta); Pkm 63,928 (přezdění křídel do původní polohy); Pkm 64,386 (nové římsy); Pkm 64,405 (nové římsy).
Při návrhu kabelové trasy je nutné zohlednit navržený nový stav uvedených propustků. Úpravy propustku km 63,681 jsou součástí projektu zadaného ST Jihlava (projektant-Tým dopravního inženýrství s.r.o.), na propustky v km 64,386 a 64,405 byl zpracován samostatný projekt - základní výkres je přílohou tohoto vyjádření.

Klimeš, Kolátor
6.3.2020
+ 2x příloha
Podepsal Klimeš Petr Ing., SMT, tel.: +420 725 502 821 dne 06.03.2020

Správa pozemních staveb Brno
Souhlasím
Č.j.:
Nutno splnit podmínky.
Formou přílohy přikládáme informativní zákresy sítí souvisejících s objekty ve správě SPS Brno.
Sítě k pozemním objektům ve správě SPS Brno jsou zakresleny pouze informativně.
Sítě související s objektem BYSTŘICE NAD PERNŠTEJNEM - releový domek na st.2982/1(km 62,737 nejsou zakresleny.
Sítě je tedy nutné konzultovat s místním správcem panem Romanem Picmausem, který podá podrobnější informace ke všem sítím ve správě SPS Brno.
VPI SPS Brno - pan Roman Picmaus email: Picmaus@szdc.cz GSM: +420 724 775 855.
Vyjádření zapsal: Koukal Aleš dne 10.3.2020

+ 1x příloha
Podepsal Koukal Aleš, tel.: +420 725 222 957 dne 10.03.2020

SSZT Jihlava
Souhlasím
Č.j.:
Nutno splnit podmínky.
V zájmovém prostoru, nebo jeho blízkosti se nachází inž. sítě a zařízení ve správě SSZT Jihlava. Přibližný zákres je přílohou tohoto vyjádření. Před započetím zemních prací je nutné žádat o vytyčení sítí ve správě SSZT Jihlava a to v dostatečném časovém předstihu, alespoň 14 dnů. Ochranné pásmo inž. sítí ve správě SSZT Jihlava je 1m na obě strany.
Ke kabelovým spojkám na kabelech, které budou ve správě SSZT Jihlava požadujeme přiložení fialových iD markerů.Poloha spojek musí být zakreslena do dokumentace a to i s označením, že u spojky je marker.
+ 3x příloha
Podepsal Jakub Šeba, SSZT Jihlava, tel.: +420 606 712 972 dne 12.03.2020

ST Jihlava
Souhlasím
Č.j.:
Nutno splnit podmínky.
V zájmovém území se v současné době nenacházejí žádné sítě ve správě ST Jihlava. Upozorňujeme však, že během druhého pololetí letošního roku se bude realizovat akce " Oprava traťového úseku Bystřice nad Pernštejnem - Rožná - Nedvědice". Je nutné obě akce koordinovat s firmou Tým dopravního inženýrství, s.r.o., Moskevská 532/60, Praha 10 -Vršovice. PD projektoval ing. Václav Kovařík MT: 702 203 790. Při této opravě se například počítá s výstavou podzemních sítí a povrchového odvodnění.
Podepsal Procházková Gabriela, ST Jihlava, tel.: +420 725 571 320 dne 05.03.2020

SŽDC - TÚDC České Budějovice (Brno)
Souhlasím
Č.j.:
Nutno splnit podmínky.
V zájm. území se nachází kabel. trasa ve správě TÚDC, před zahájením zem. prací je nutno požádat o její vytýčení - kontakt viz příloha servis. org. ČD-T.
Zároveň v rámci zem. prací žádáme o uložení nové kabelizace - bližší info ve vyjádření ČD-T.
+ 1x příloha
Podepsal Bednaříková Dagmar Bc., tel.: +420 724 550 167 dne 12.03.2020

SŽDC, SŽE Brno
Souhlasím
Č.j.:
K projektové dokumentaci nemáme připomínky.
V současné době je požádáno na navýšení hlavního jištění od EON, z 3x50 na 3x100A.
Podepsal Vlastimil Alexa, SSŽE Brno, tel.: +420 602 517 202 dne 24.02.2020

Úsek řízení provozu
Souhlasím
Č.j.:
Správa železnic, státní organizace, Oblastní ředitelství Brno, úsek náměstka pro řízení provozu a PO Jihlava má následující připomínky k investici opravná práce – Oprava zabezpečovacího zařízení v ŽST Bystřice nad Pernštejnem, projektová dokumentace.

Ing. Jan Janeba (tel. 972 645 425)
V rámci opravných prací požadujeme osazení seřaďovacího návěstidla na kolej č.3a pro zajištění posunové cesty na kolej č.3.

+ 1x příloha
Podepsal Šimon Milan Ing., tel.: +420 606 782 694 dne 09.03.2020