

Věc: SOUHLAS VLASTNÍKA NEMOVITOSTI SE STAVBOU V OCHRANNÉM PÁSMU LESA

I. Žadatel - investor

Správa železnic s. o.

Dlážděná 1003/7, 110 00 Praha 1 – Nové Město,
Oblastní ředitelství Brno, Kounicova 26, 61143 Brno
IČ: 709 942 34, DIČ: CZ 709 942 34
zastoupená společností **Signal Projekt s.r.o.**,
Videňská 55, 639 00 Brno,
IČ: 25525441, DIČ: CZ25525441

II. Základní údaje o stavebním záměru

Název stavby: **Oprava zabezpečovacího zařízení v ŽST Bystřice nad Pernštejnem**

Druh stavby: oprava

Stavba zahrnuje opravu staničního zabezpečovacího zařízení v železniční stanici Bystřice nad Pernštejnem a v části navazujících traťových úseků. Návěstidla budou v rámci opravy nahrazena novými světelnými návěstidly, Vybrané výhybky budou přestavovány za pomoci elektromotorických přestavníků, u těchto výhybek budou hákové závěry nahrazeny čelistovým závěrem. Budou vybudovány nové bodové prvky detekce s počítači náprav. Pokládka kabelizace bude prováděna převážně ve stávajících trasách. Vlastní technologie bude umístěna v budově SŽDC. Jedná se o stavbu dopravní infrastruktury. Stavba bude provedena v maximální míře na stávajícím drážním tělese, v případě vybočení z tělesa trati bude pokládka nového kabelu kopírovat stávající kabelovou trasu. Realizací stavby se účel užívání dráhy nezmění.

Pozemek níže uvedený nebude přímo dotčen vedením kabelizace.

III. Místo stavebního záměru – dotčený pozemek

Katastrální území	Obec	Parcela	Vlastník
Vojetín u Rozsoch	Rozsochy	165/2	Musil Raimund, č.p. 21, 592 51 Rodkov

IV. Vlastník

Jméno a příjmení : **Raimund Musil**

Datum narození : *12. 05. 1960*

Telefon: *432 262 911* Email: *musilova.kvata@seznam.cz*


Místo trvalého pobytu : **č.p. 21, 592 51 Rodkov**

V. Rozsah souhlasu

Souhlasím s realizací stavby v ochranném pásmu lesa v blízkosti pozemků v mém vlastnictví za účelem povolení umístění a zřízení stavby.

V *Rodkově*, dne: *12. 05. 2020*
podpis vlastníka

- ☒ 1. Odsouhlasený situační výkres současného stavu území v měřítku katastrální mapy

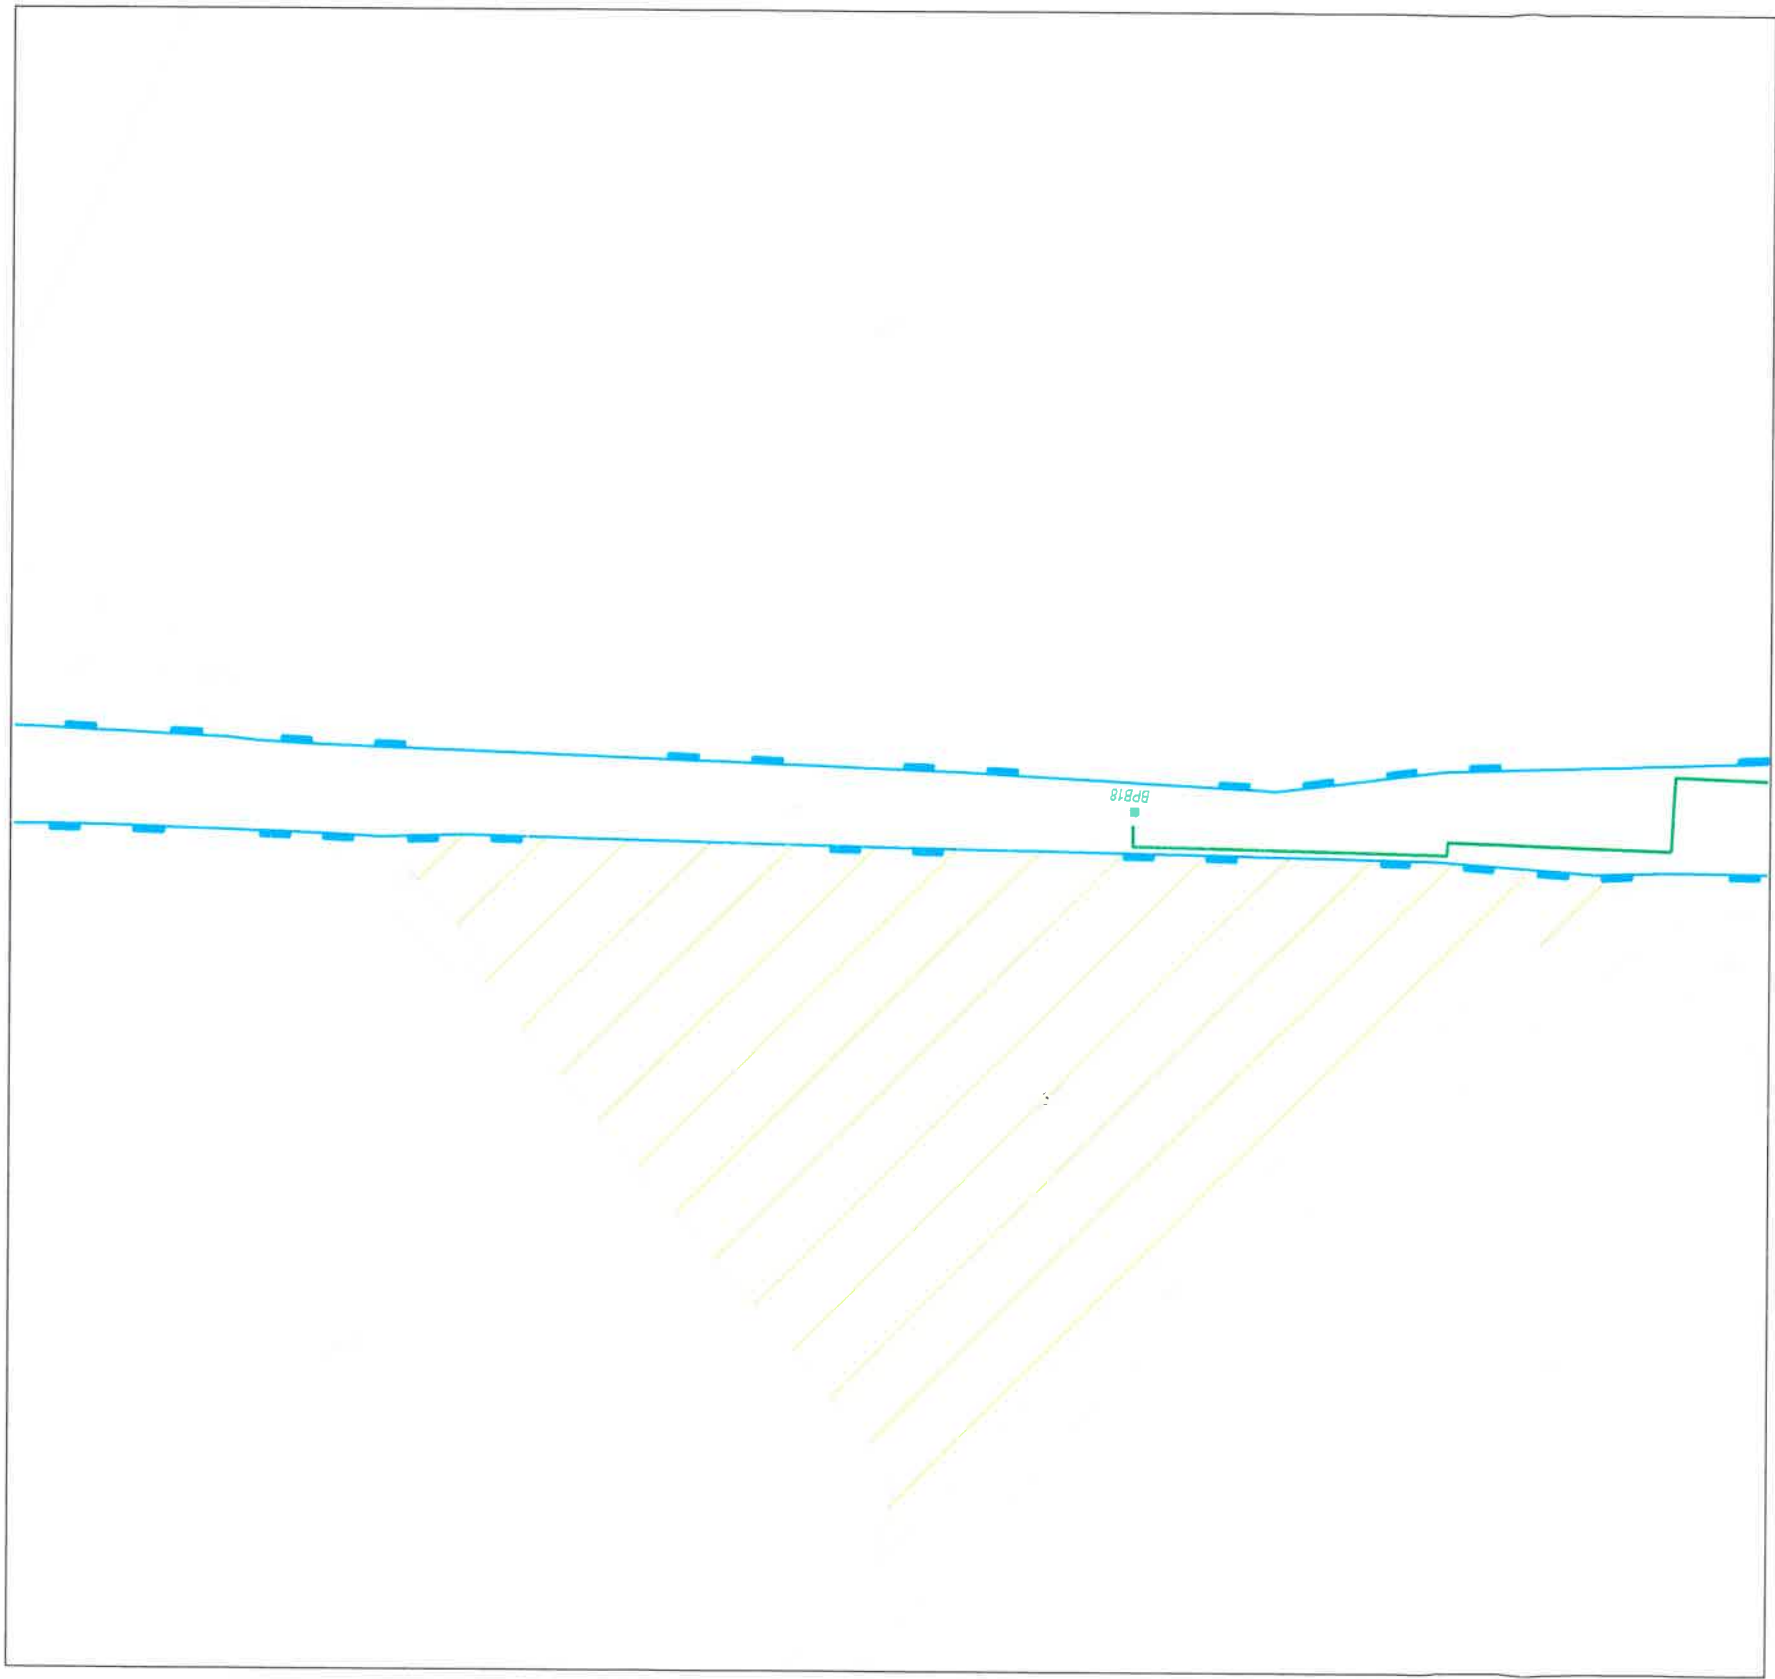

Legenda:

- katastrální mapa

hranice katastru

hranice dráhy SŽ

navržená trasa a zařízení
-
- parcela 165/2 k.ú. Vojetín u Rozsoch - v ochranném pásmu lesa

soukromý vlastník
-

<div><div>signal</div><div>PROJEKT</div></div>		Jméno	Podpis	ZAKÁZKOVÉ ČÍSLO	ČÍSLO SOUPRAVY
	NAVRHL	Podaná	<i>Podaná</i>	19-150-30-113	
	KONTROLOVAL	Ing. Lukášek	<i>Lukášek</i>	PRACOVISTĚ HK	
STAVBA:				DATUM 5/2020	
Oprava zabezpečovacího zařízení v ŽST Bystřice nad Pernštejnem				STUPEŇ DOK. DSP	
Katastrální mapa 1:1000 - ochranné pásmo lesa k.ú. Vojetín u Rozsoch - parcela 165/2				ČÍSLO VÝKRESU	1