


ŽST Praha Libeň

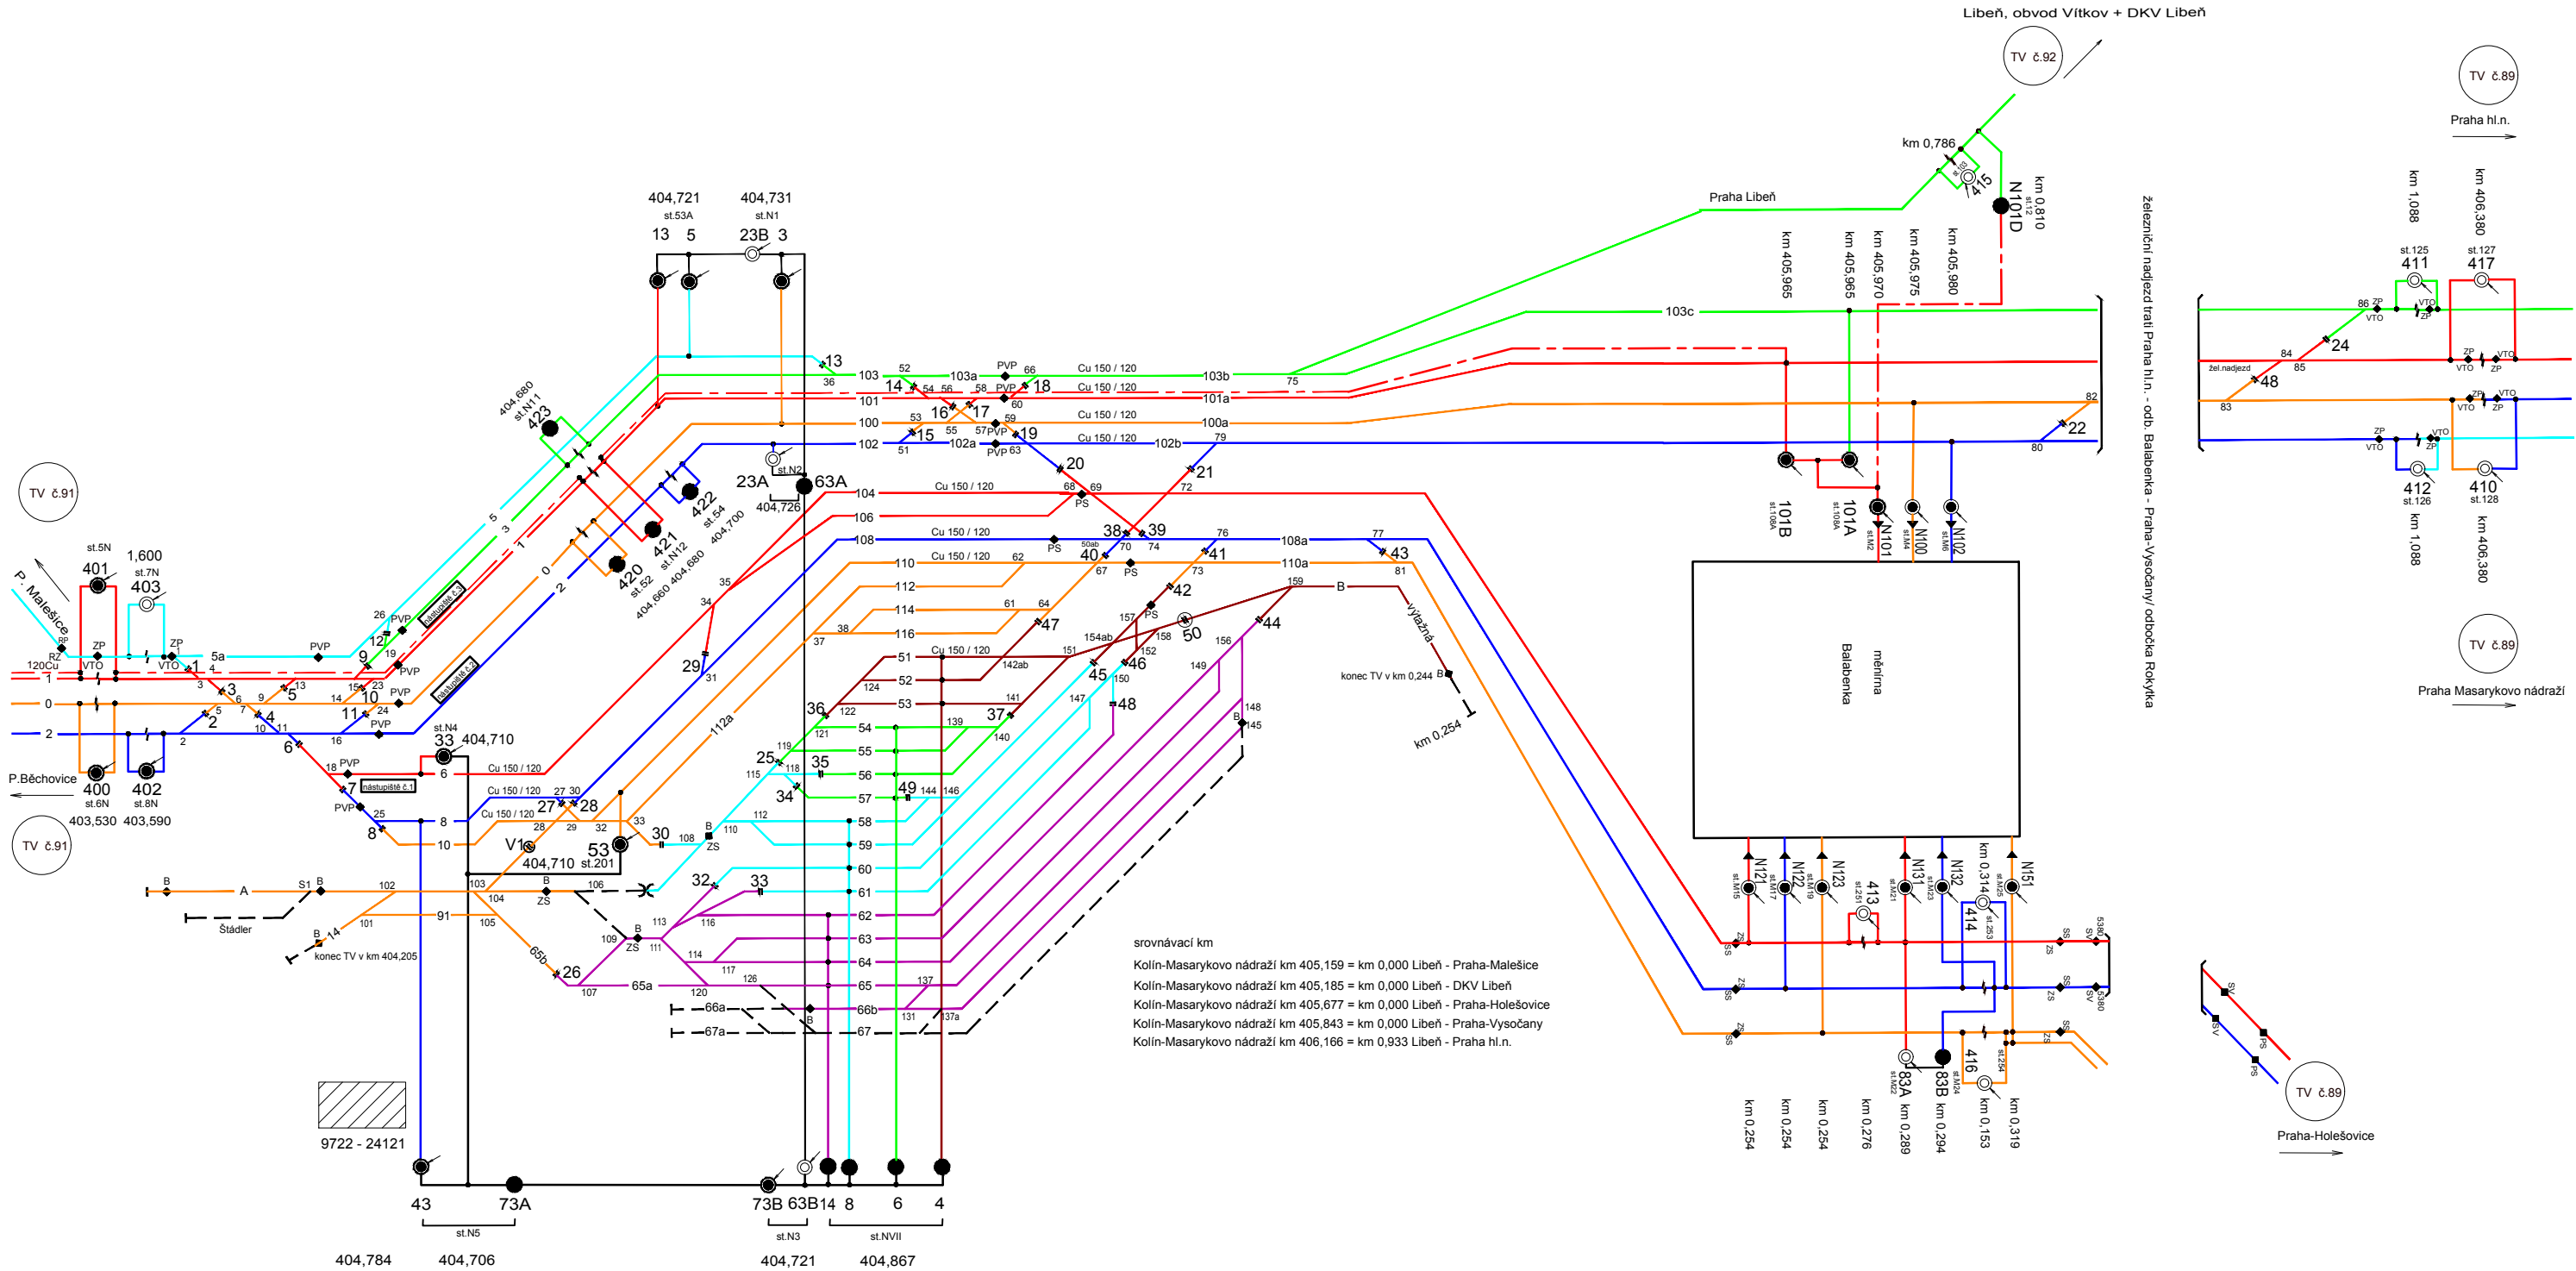



01	-	-
02	-	-
03	-	-

**SPRÁVA
ŽELEZNIC**

Správa železnic, státní organizace
Dlážděná 1003/7, 110 00 Praha 1

Oblastní ředitelství Praha
Partýzánská 24, 170 00 Praha 7

ODPOVĚDNÝ PROJEKTANT SO, PS:	M. BRABEC	<i>Brabec</i>	ELEKTRIZACE ŽELEZNIC PRAHA A.S. 
NAVRHL, VYPRACOVAL:	M. BRABEC	<i>Brabec</i>	
KRESLIL, PSAL:	M. BRABEC	<i>Brabec</i>	
POSODIL:	J. PAJAS	<i>Pajas</i>	
Název akce: O57 Oprava TV v žst. Praha Libeň			STUPEŇ: Projekt 
Část: SO 01 Žst. Libeň oprava TP 214A SO 02 Žst. Libeň oprava izolátorů SO 03 Žst. Libeň oprava nátěrů			DATUM: 02/2022 FORMÁT: 3xA4 MĚŘITKO: POČET DÍLŮ:
Název přílohy: SCHÉMA NAPÁJENÍ A DĚLENÍ			ČÍSLO ČÁSTI: PŘÍLOHA Č.: 2