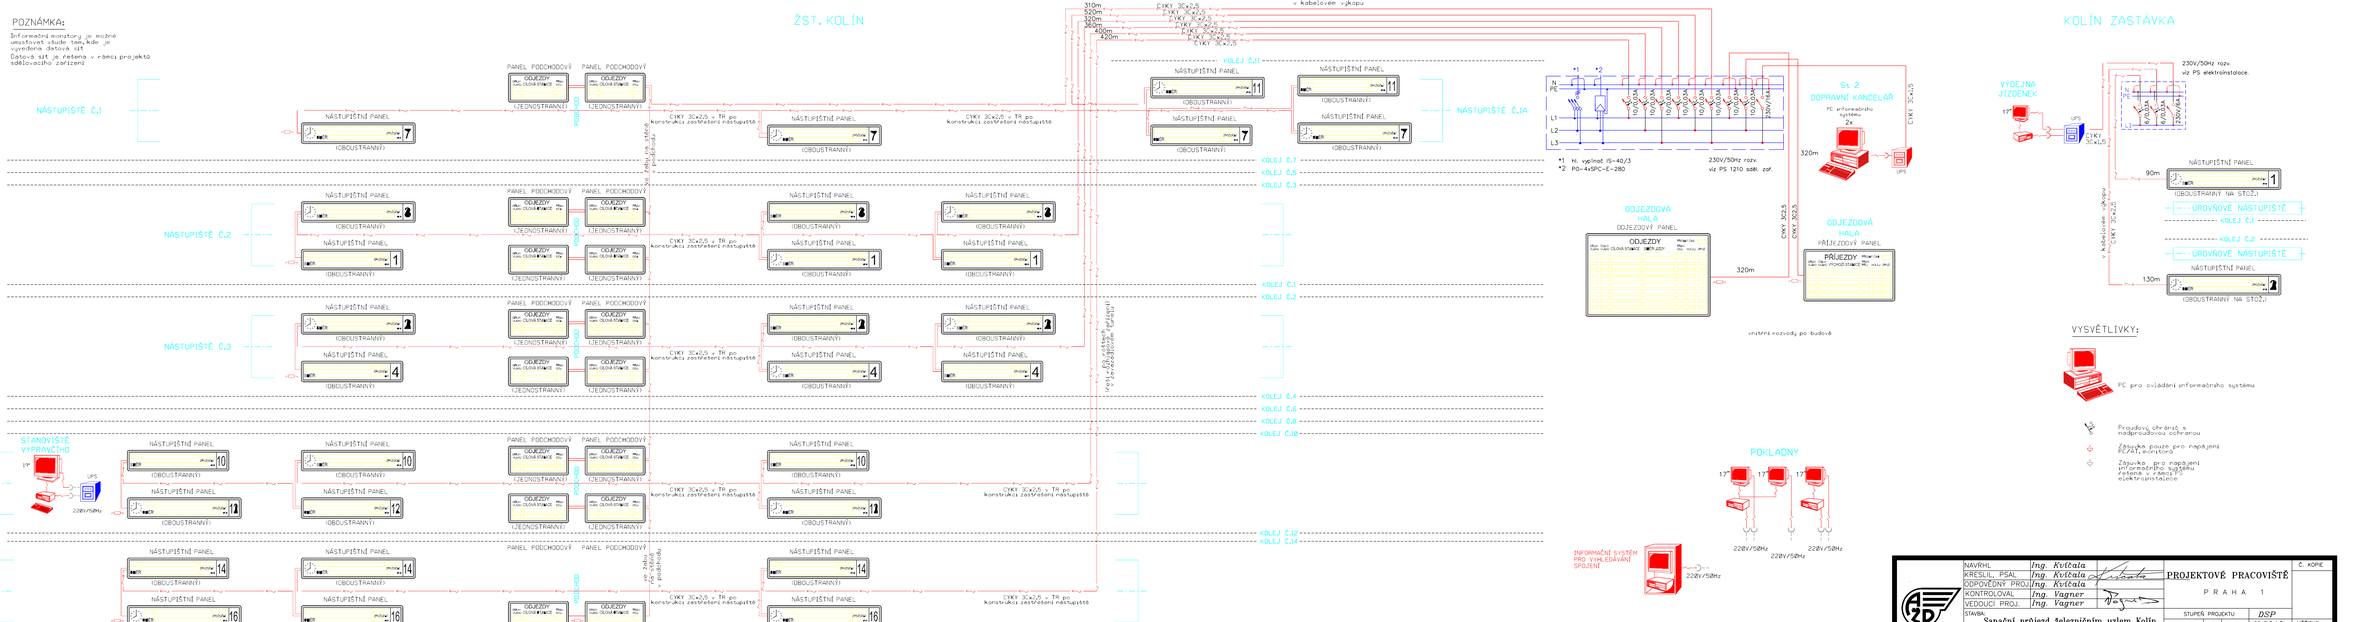

	NAVRHL	Ing. Kvítala		PROJEKTOVÉ PRACOVIŠTĚ	Č. KOPIE
	KRESLIL, PSAL	Ing. Kvítala		PRAHA 1	
PRAHA	ODPOVĚDNÝ PROJ.	Ing. Kvítala			
	KONTROLOVAL	Ing. Vagner			
	VEDOUCÍ PROJ.	Ing. Vagner		STUPEŇ PROJEKTU: DSP	
	STAVBA: Sanační průjezd železničním uzlem Kolín			VYD. 1 DATUM 11.2010	MĚŘÍTKO: –
				A 4 6 ROZMĚR	
	PŘ.SOUB. PS 1211 Informační systém pro cestující			40 863 F86 21	1
	VÝKRES: Schéma napájení informačního systému				