PŮDORYS 1:200

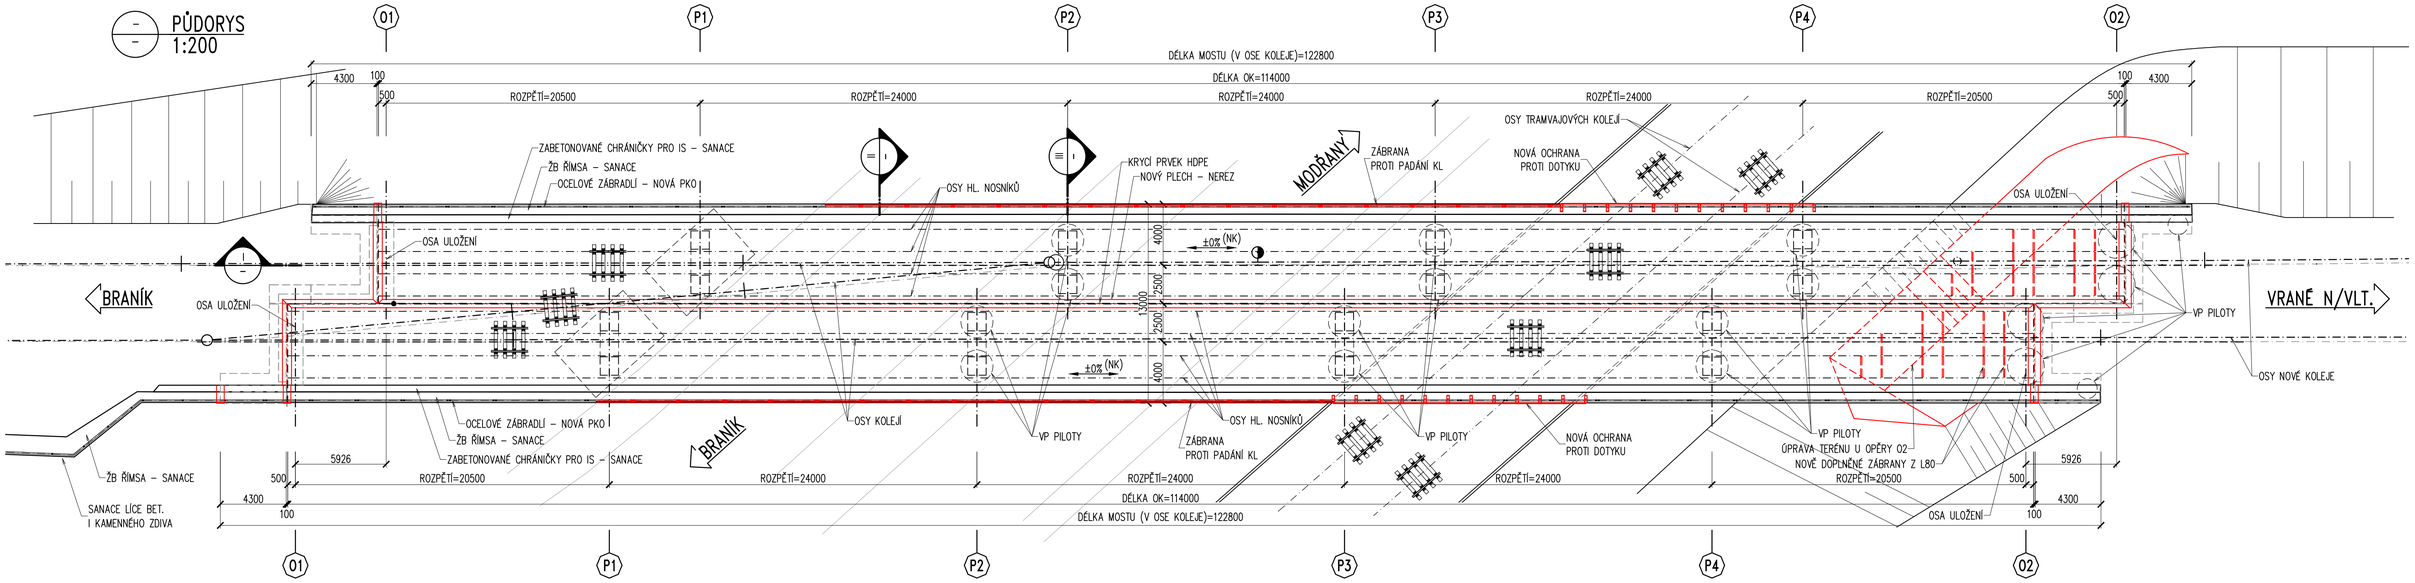

PODÉLNÝ ŘEZ 1:200

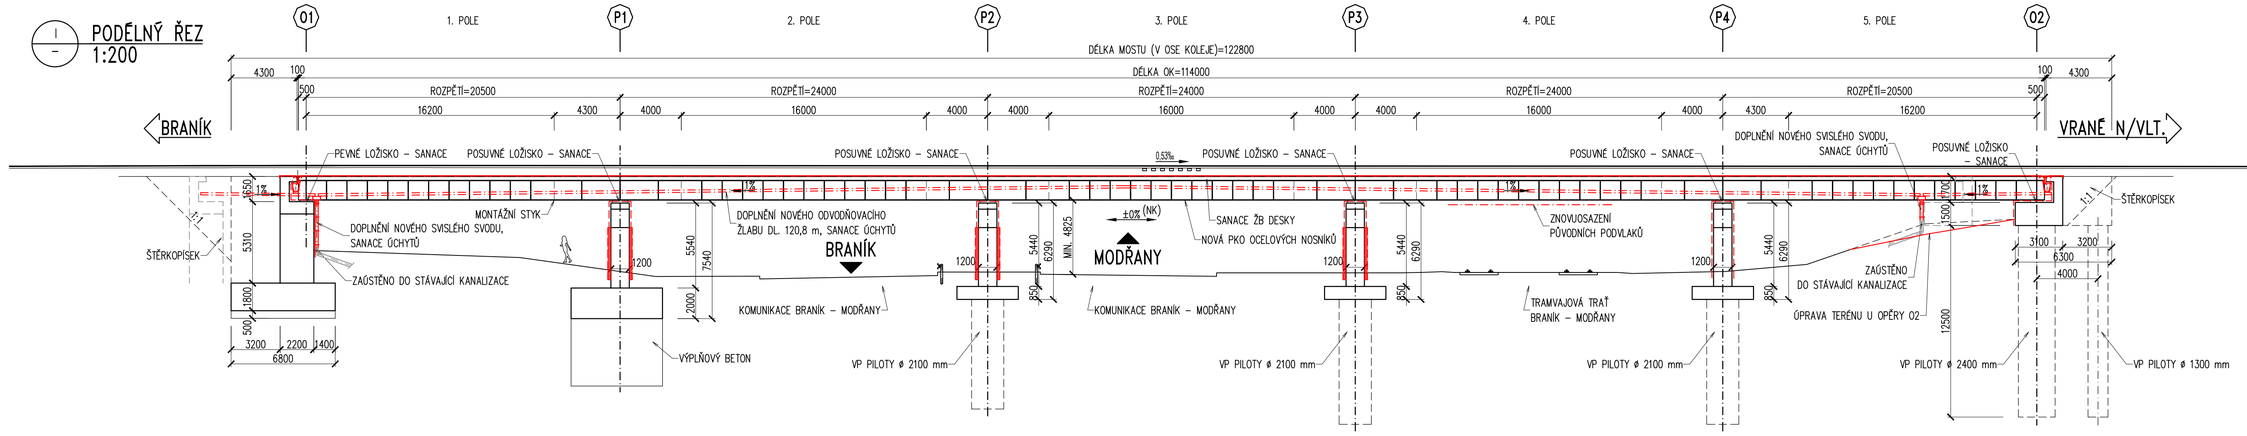

PŘÍČNÝ ŘEZ V POLI 1:50

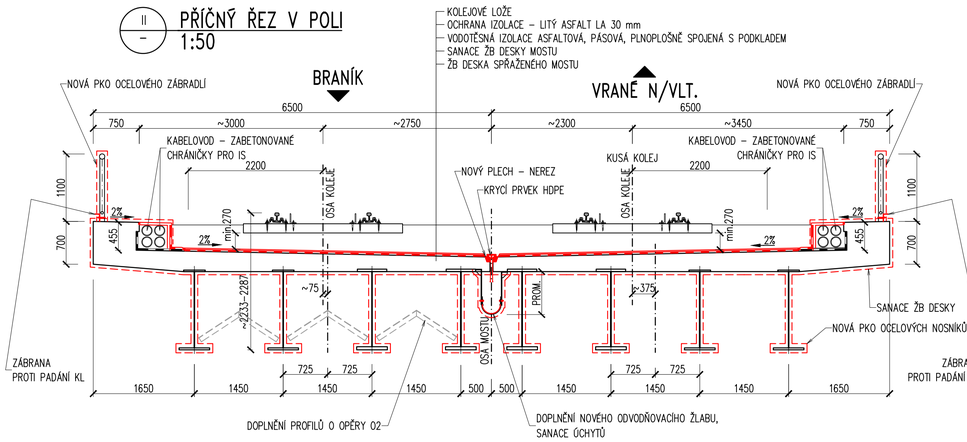

PŘÍČNÝ ŘEZ NAD PILÍŘEM 1:50

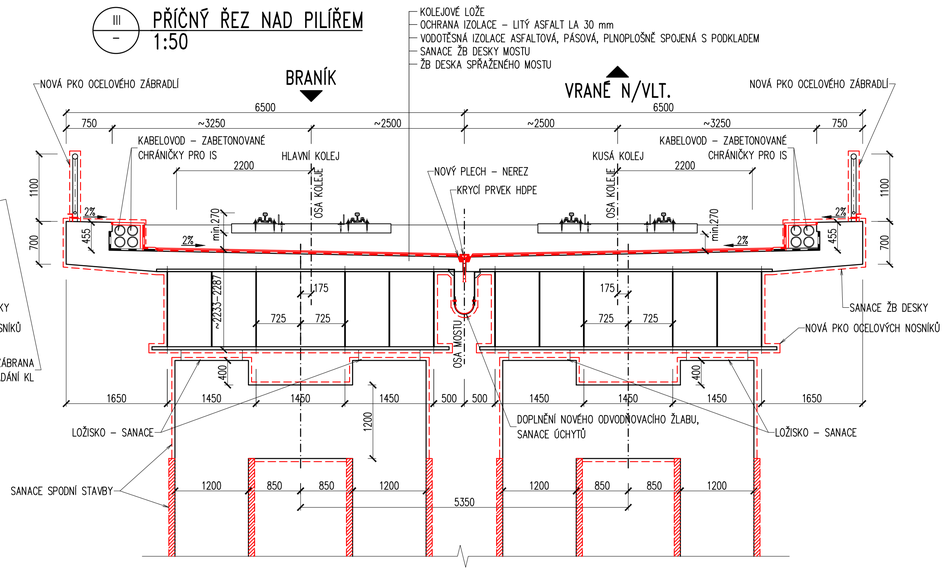

VÝŠKOVÝ SYSTÉM Bpv

SOUŘADNICOVÝ SYSTÉM S-JTSK

	Vedoucí projektu	Zodpovědný projektant	Investor	SŽ s.o., OŘ PRAHA
TOP CON SERVIS s.r.o.	ING. Š. JAKEŠ	ING. Š. JAKEŠ	Místo stavby	HODKOVIČKY
	Vypracoval	Kontroloval	Formát	8A4
	ING. Š. JAKEŠ	ING. L. MAREK	Datum	11/2021
			Účel	PDPS
			Měřítko	1:200, 1:50
TOP CON SERVIS s.r.o., Ke Stírce 1824/56, 182 00 Praha 8, tel./fax: 284 021 740, email:topcon@topcon.cz			Č.zakázky	32–21

OPRAVA MOSTU NA TRATI PRAHA-KRČ (MIMO) – PRAHA-MODŘANY (VČETNĚ) – VYPRACOVÁNÍ PD, SO 20-01 OPRAVA MOSTU

Číslo kopie

Číslo přílohy: 4

NOVÝ STAV – PŘEHLEDNÝ VÝKRES