


ŽST BYSTŘICE NAD PERNŠTEJNEM

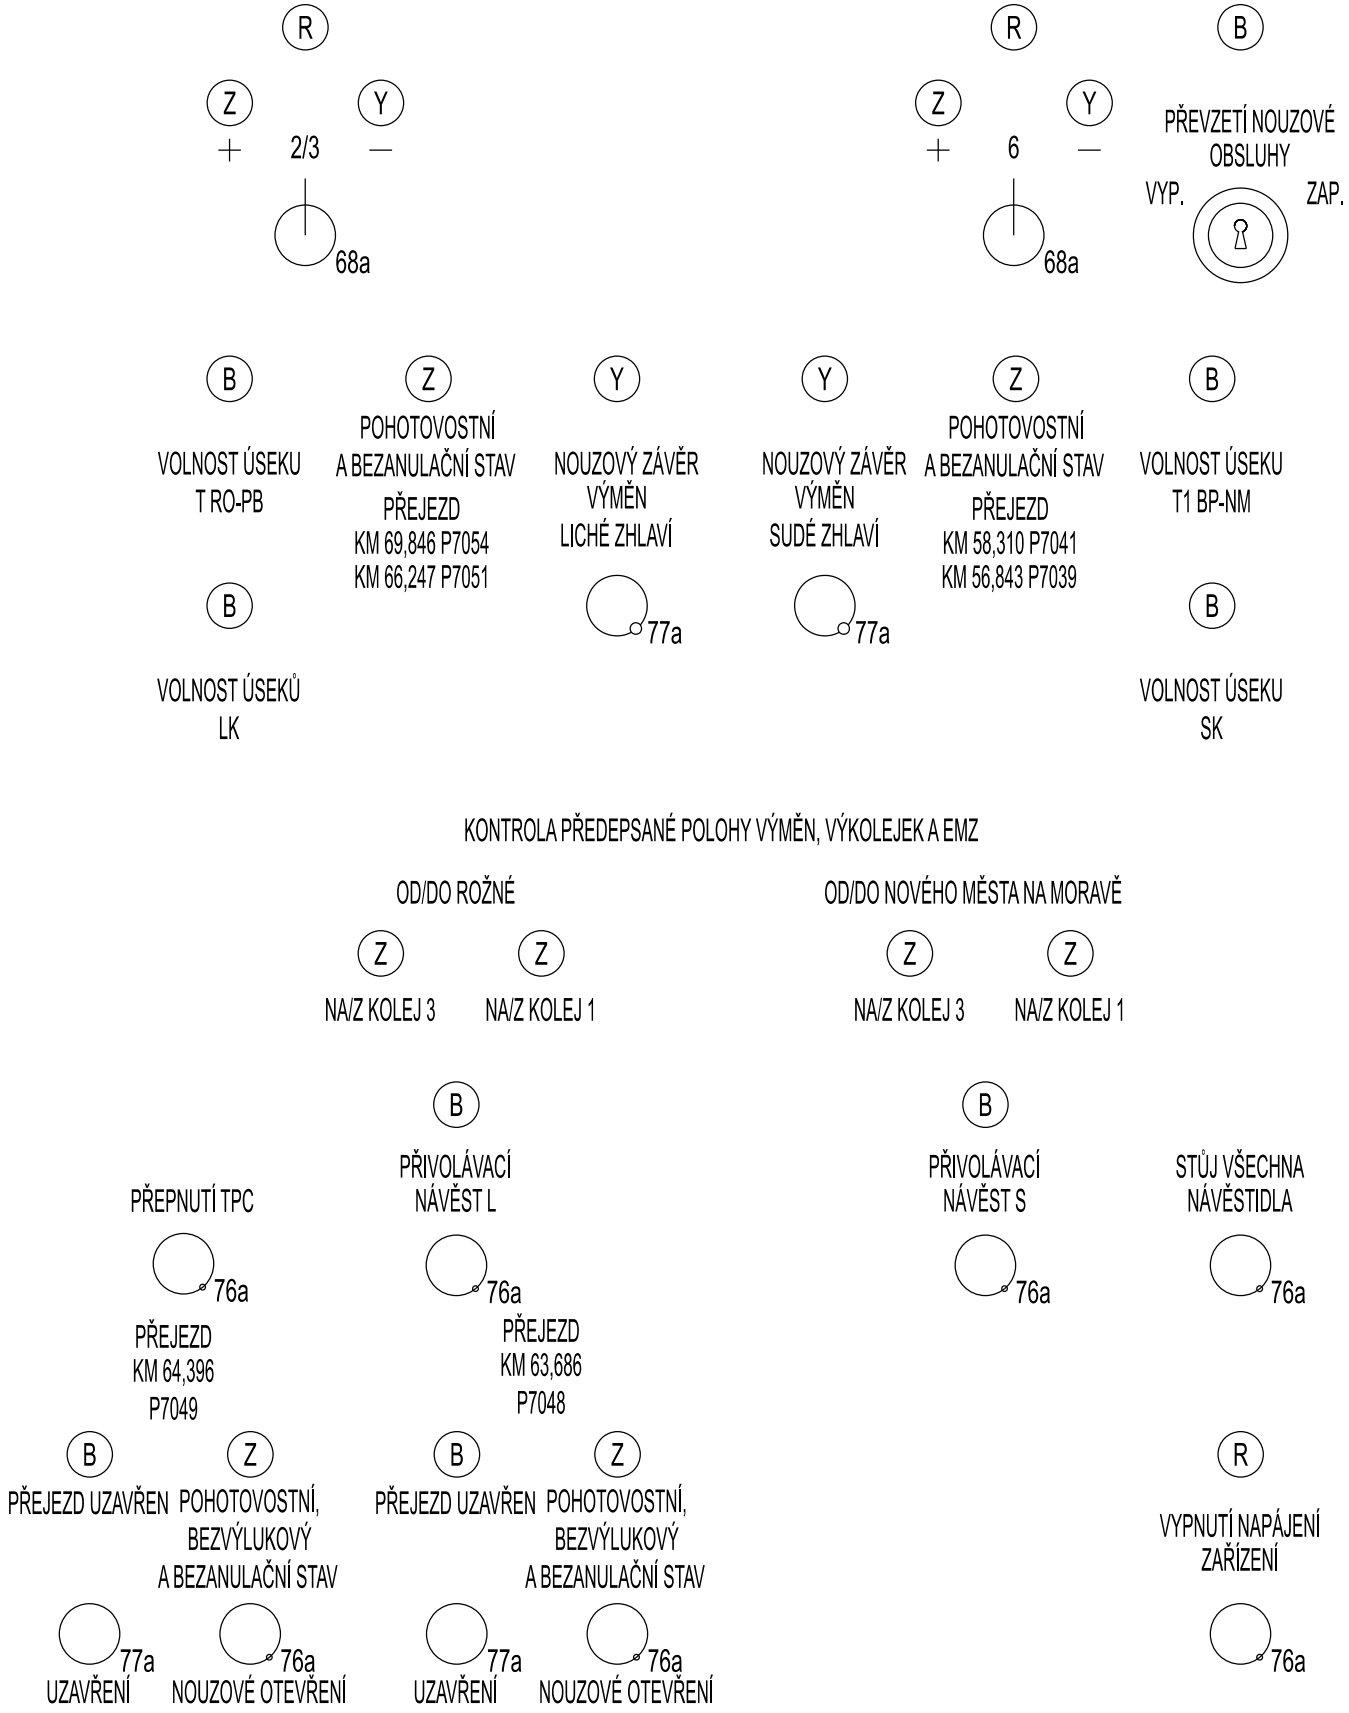

signal PROJEKT		Jméno	Podpis	ZAKÁZKOVÉ ČÍSLO	ČÍSLO SOUPRAVY:
	NAVRHL:	Ing. Lukášek		19 - 150 - 30 - 113	
	KONTROLOVAL:	Ing. Lukášek		PRACOVISŤE BRNO	
Oprava zabezpečovacího zařízení v ŽST Bystřice nad Pernštejnem				DATUM 6. 2020	ČÍSLO SOUPRAVY:
PS 06-28-01 Bystřice nad Pernštejnem, SZZ				STUPEŇ DOK. DSP	
DESKA NOUZOVÝCH OBSLUH				ČÍSLO VÝKRESU: B0601	