




Most v ev. km 32.115
Pôdorys: M 1:100

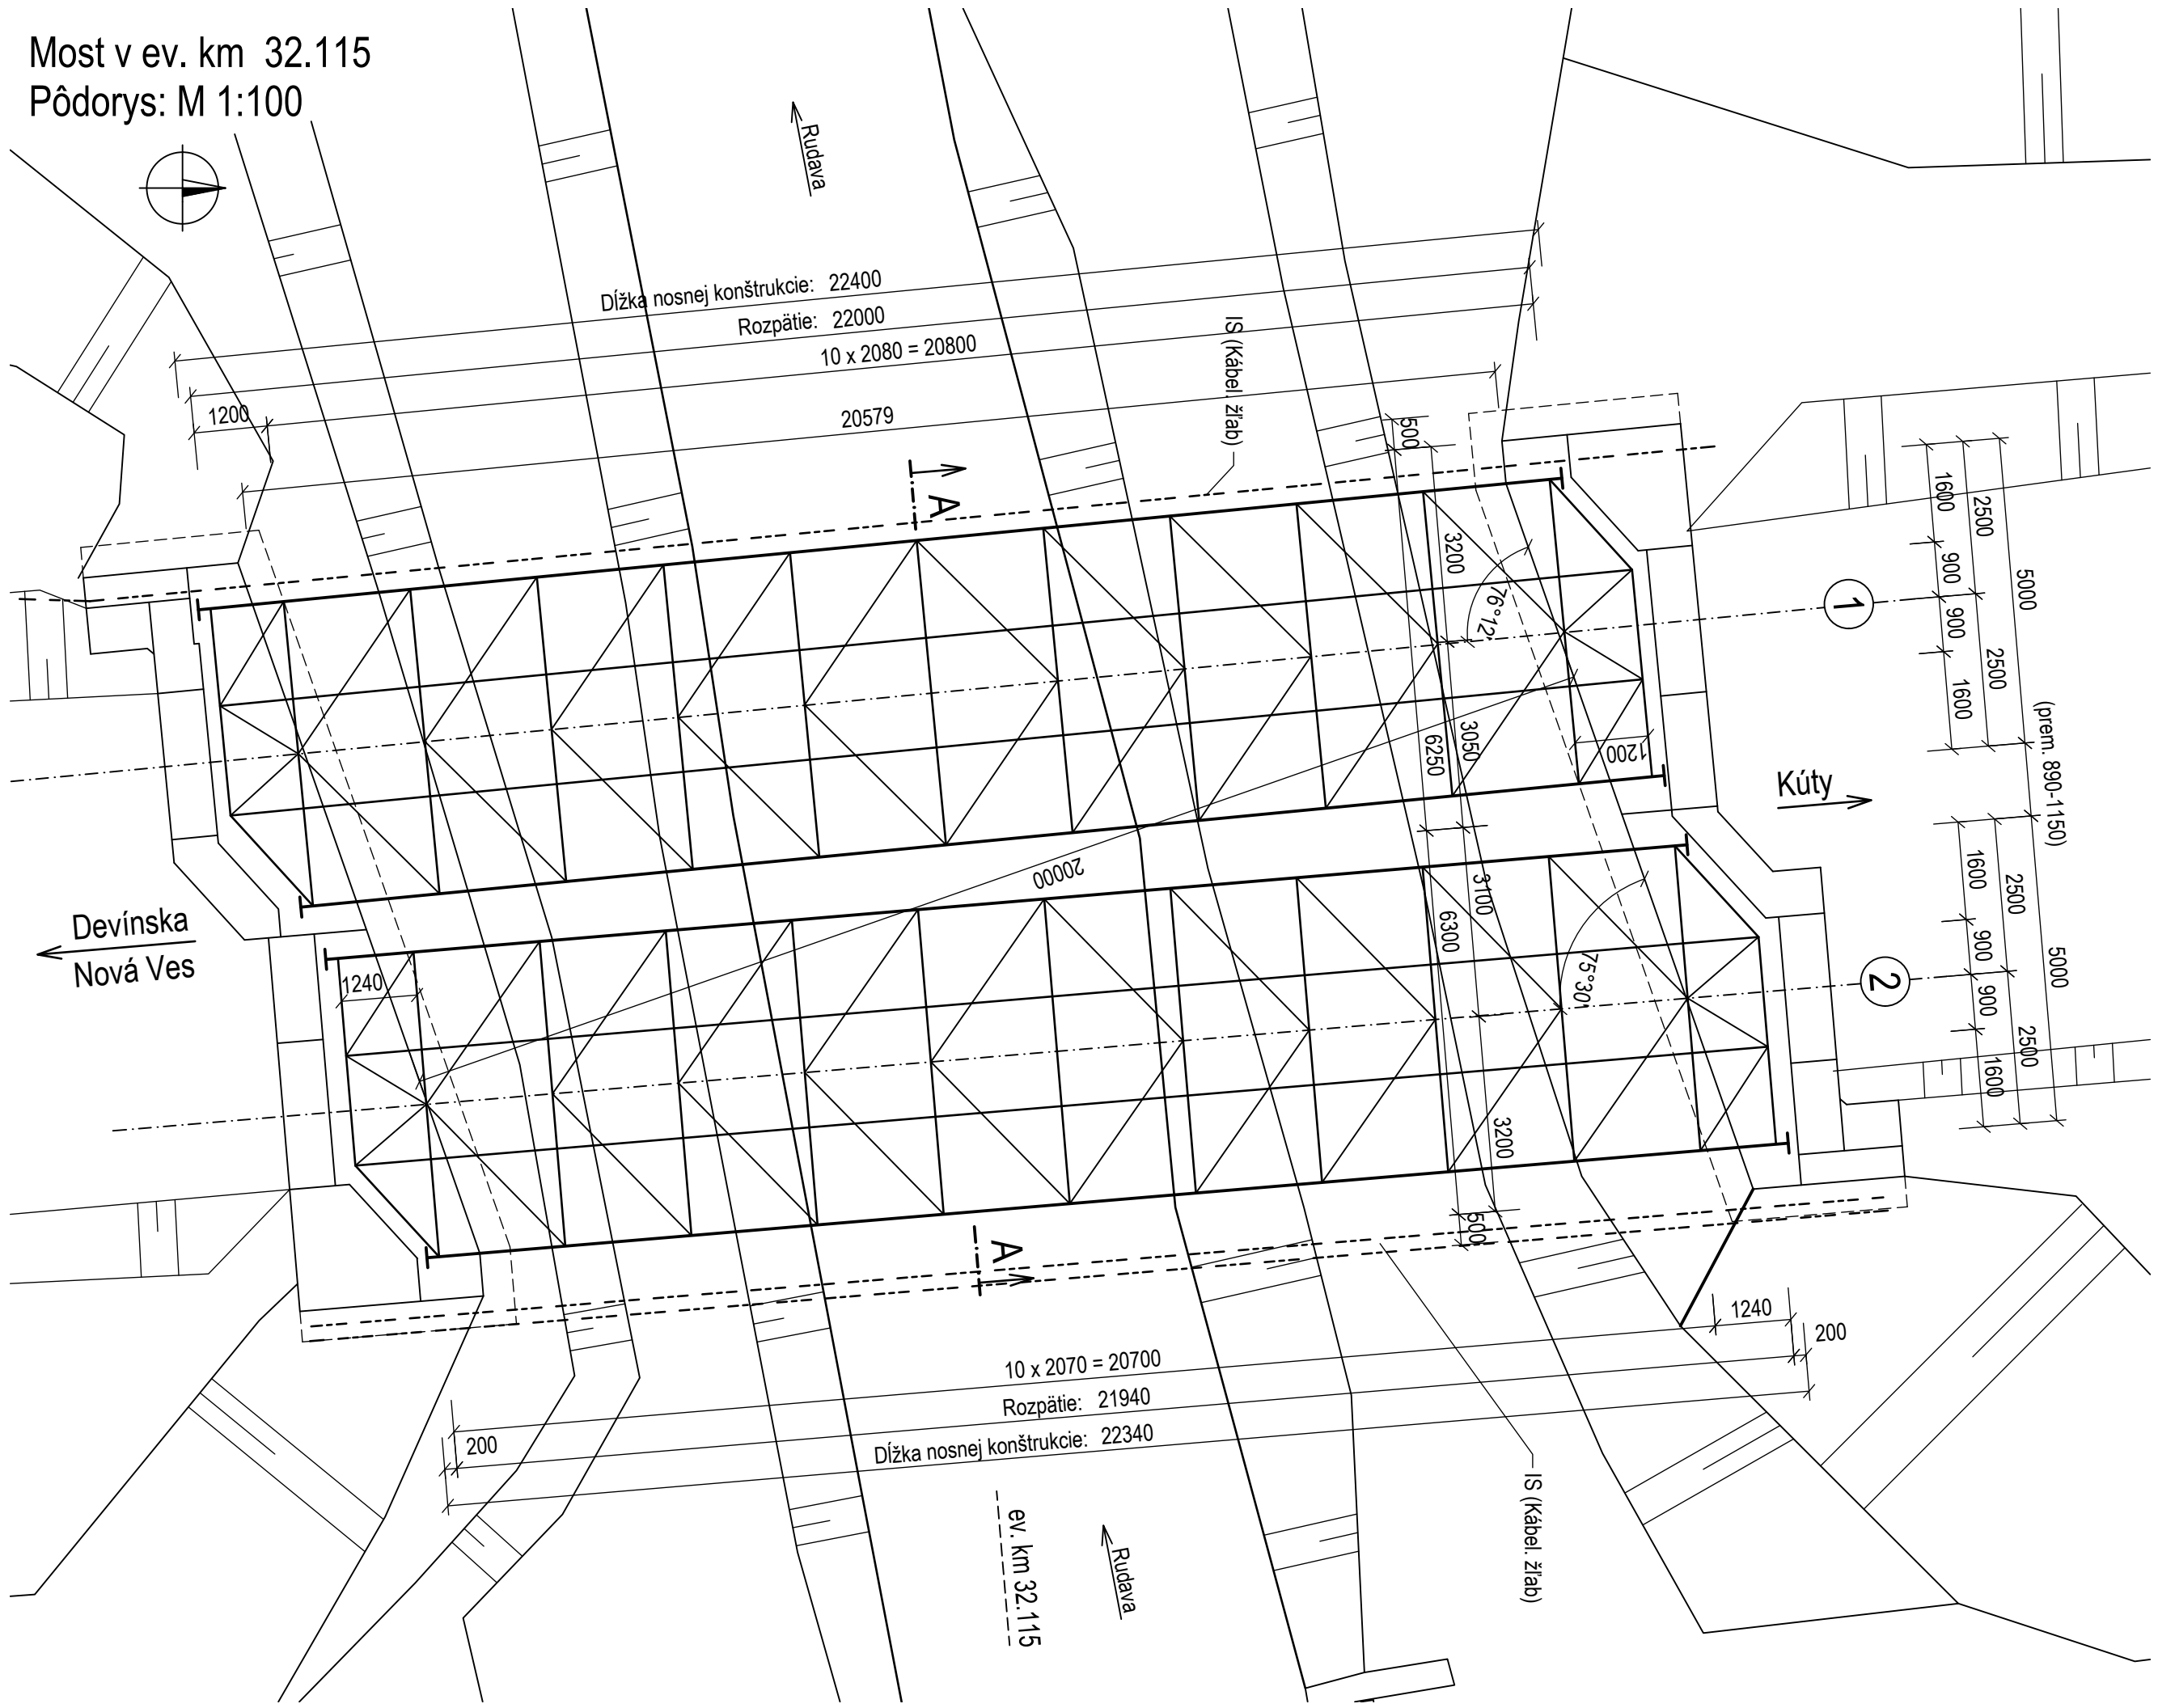

Priečny rez A-A: M 1:100
(s pohľadom na kútsku oporu)

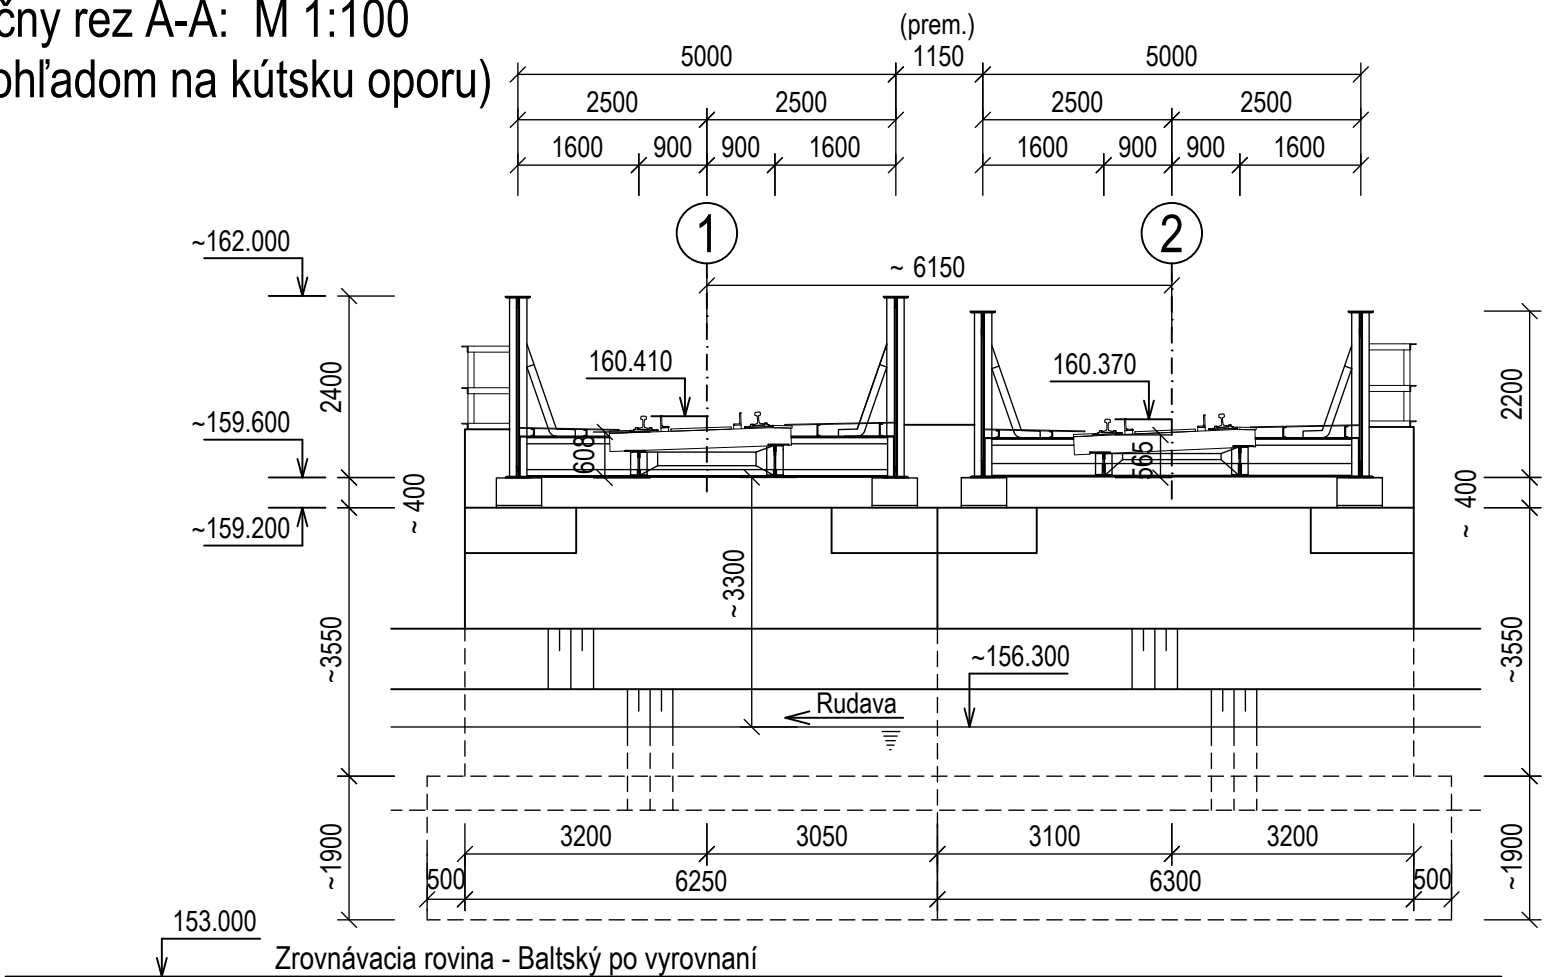

Pozdĺžny rez B-B: M 1:100 (v osi koľaje č. 1)

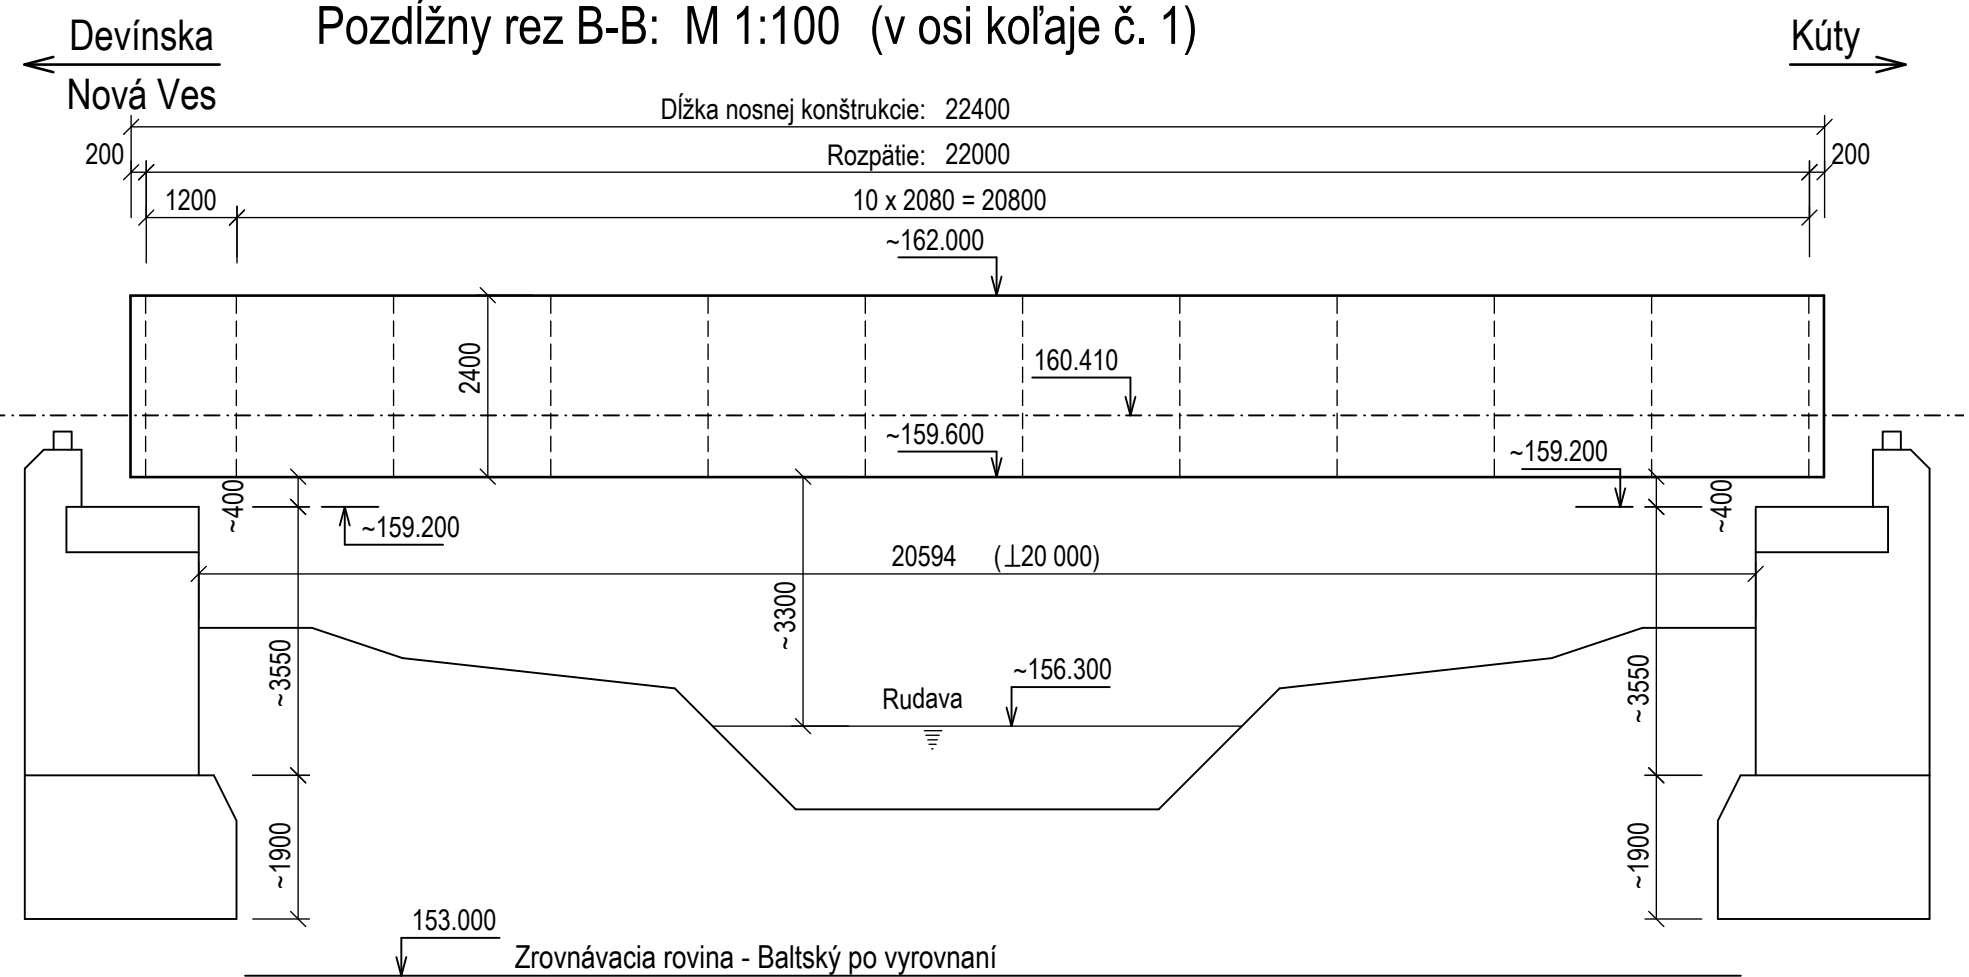

Spolufinancované Európskou úniou
Nástroj na prepájanie Európy

Výhradnú zodpovednosť za túto publikáciu nesie autor. Európska únia nenesie žiadnu zodpovednosť za akékoľvek použitie informácií, ktoré sa v nej nachádzajú.

Výškový systém: Baltský po vyrovnaní		Súradnicový systém: JTSK	
Investor		Generálny projektant	
 Železnice Slovenskej republiky 813 61 BRATISLAVA, KLEMENSOVA 8		 Valbek&Prodex, spol. s r.o., Rusovská cesta 16, 851 01 Bratislava	
Číslo stavby		Číslo zákazky	
A 19158		19BR11001	
Archívne číslo		19BR11001-DÚR	
Stavba		Valbek Prodex	
ŽSR, Modernizácia železničnej trate		Valbek&Prodex, spol. s r.o., Rusovská cesta 16, 851 01 Bratislava	
Devínska Nová Ves - štátna hranica SR/ČR, úsek Malacky (mimo) - Kúty			
Hlavný inžinier etapy		Zodpovedný projektant PS/SO	
Ing. Peter Poláček		Ing. Martin Hukel	
Počet listov		Mierka	
4 x A4		1:100	
Navrhov. vypracoval		Stupeň PD	
Ing. Beňadik Rigó		DSZ/DÚR	
Kontroloval		Dátum	
Ing. Beňadik Rigó		04.2021	
Objekt / súbor		Číslo zákazky zhotoviteľa	
UČS 06 ŽST Veľké Leváre		19BR11001	
SO 06-33-01 ŽST Veľké Leváre, prestavba železničného mosta nad riekou Rudava v sžkm 32,115 (nžkm 32,118)		Arch. číslo	
		19BR11001-DÚR	
Názov prílohy		Číslo prílohy	
Starý stav		5.1	