



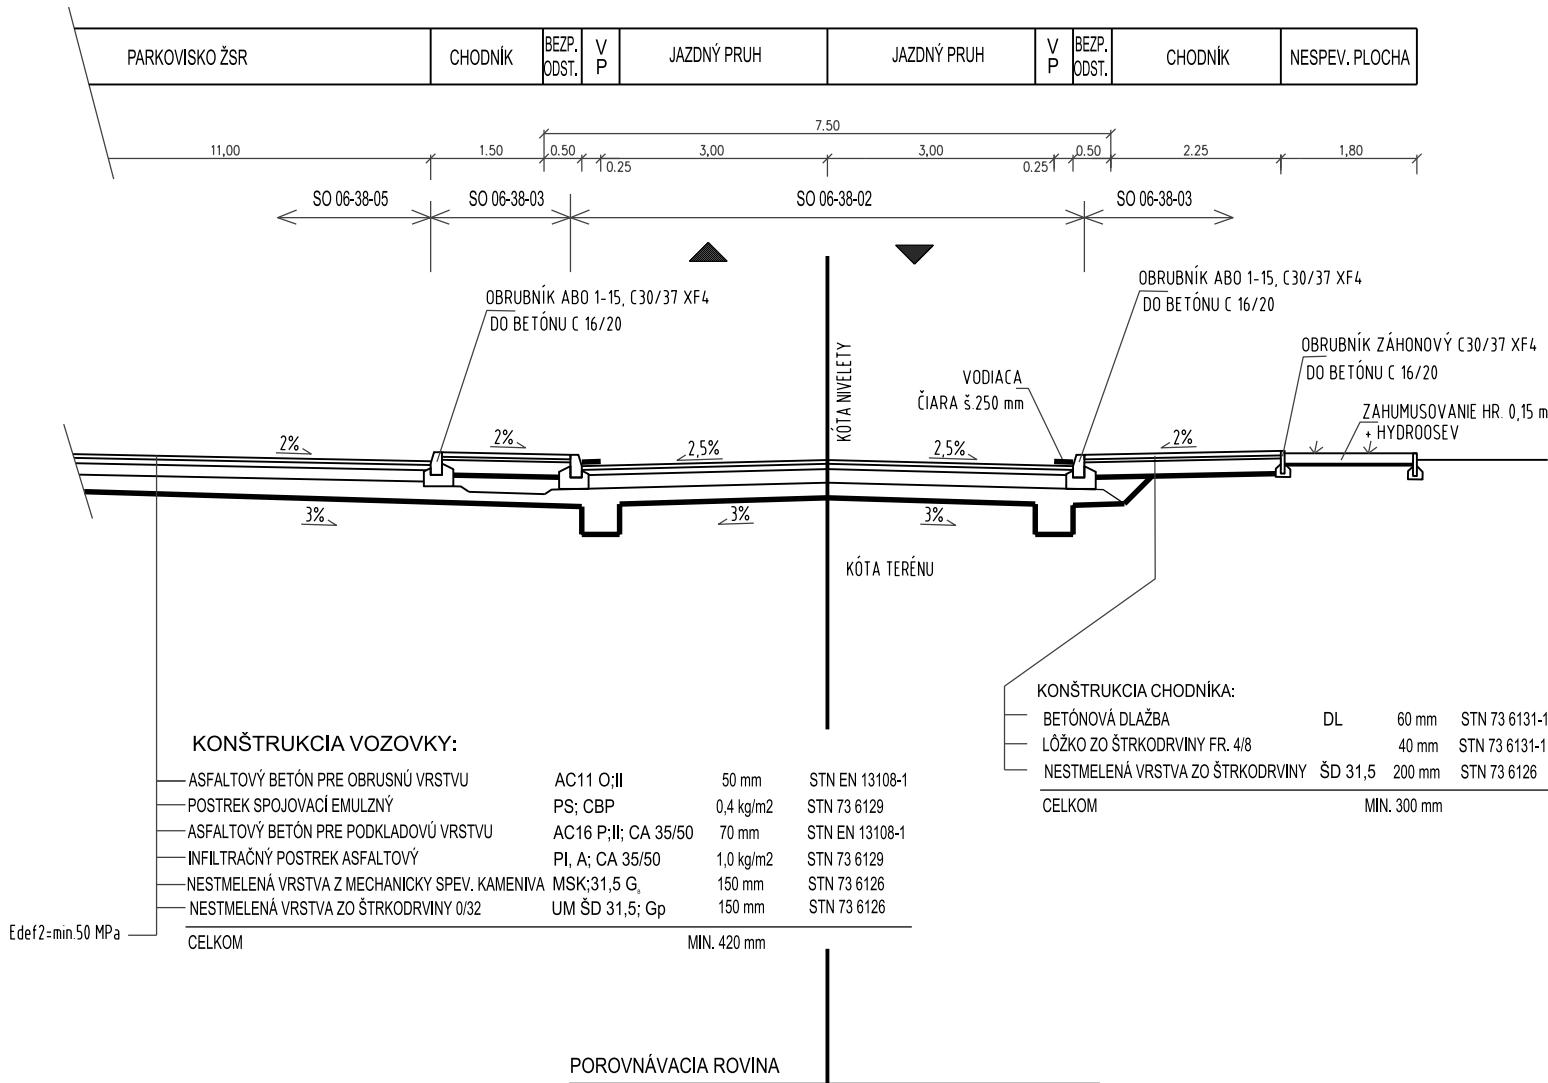
Spolufinancované Európskou úniou

Nástroj na prepájanie Európy



Výhradnú zodpovednosť za túto publikáciu nesie autor. Európska únia nenesie žiadnu zodpovednosť za akékoľvek použitie informácií, ktoré sa v nej nachádzajú.

VZOROVÝ PRIEČNY REZ SO 06-38-03

MK VEĽKÉ LEVÁRE



Výškový systém: Baltský po vyrovnaní
Súradnicový systém: JTSK

Investor		Generálny projektant	
 Železnice Slovenskej republiky 813 61 BRATISLAVA, KLEMENSOVA 8		 VALBEK&PRODEX, spol. s r.o., Rusovská cesta 16, 851 01 Bratislava	
Číslo stavby	A 19158	Číslo zákazky	19BR11001
		Archívne číslo	19BR11001-DÚR

Stavba			 VALBEK&PRODEX, spol. s r.o., Rusovská cesta 16, 851 01 Bratislava
ŽSR, Modernizácia železničnej trate Devínska Nová Ves - štátna hranica SR/ČR, úsek Malacky (mimo) - Kúty			
Hlavný inžinier projektu Ing. Peter Poláček 	Zodpovedný projektant PS/SO Ing. Martin Hančulák	Navrhoval, vypracoval Ing. Martin Hančulák	Kontroloval Ing. Peter Poláček 
Počet listov 2 × A4	Mierka 1:100	Stupeň PD DSZ/DÚR	Dátum 04.2021
Objekt / súbor			19BR11001
UČS 06 ŽST Veľké Leváre SO 06-38-03 ŽST Veľké Leváre, úprava MK pri ŽST Veľké Leváre			Arch. číslo 19BR11001-DÚR
			Časť dokumentácie D.2
			Číslo prílohy 7.5
Názov prílohy			Vzorový priečny rez