


DRUH POZEMKOV:	
KATASTRÁLNE ÚZEMIE:	VELKÉ LEVÁRE

KRAJ: BRATISLAVSKÝ

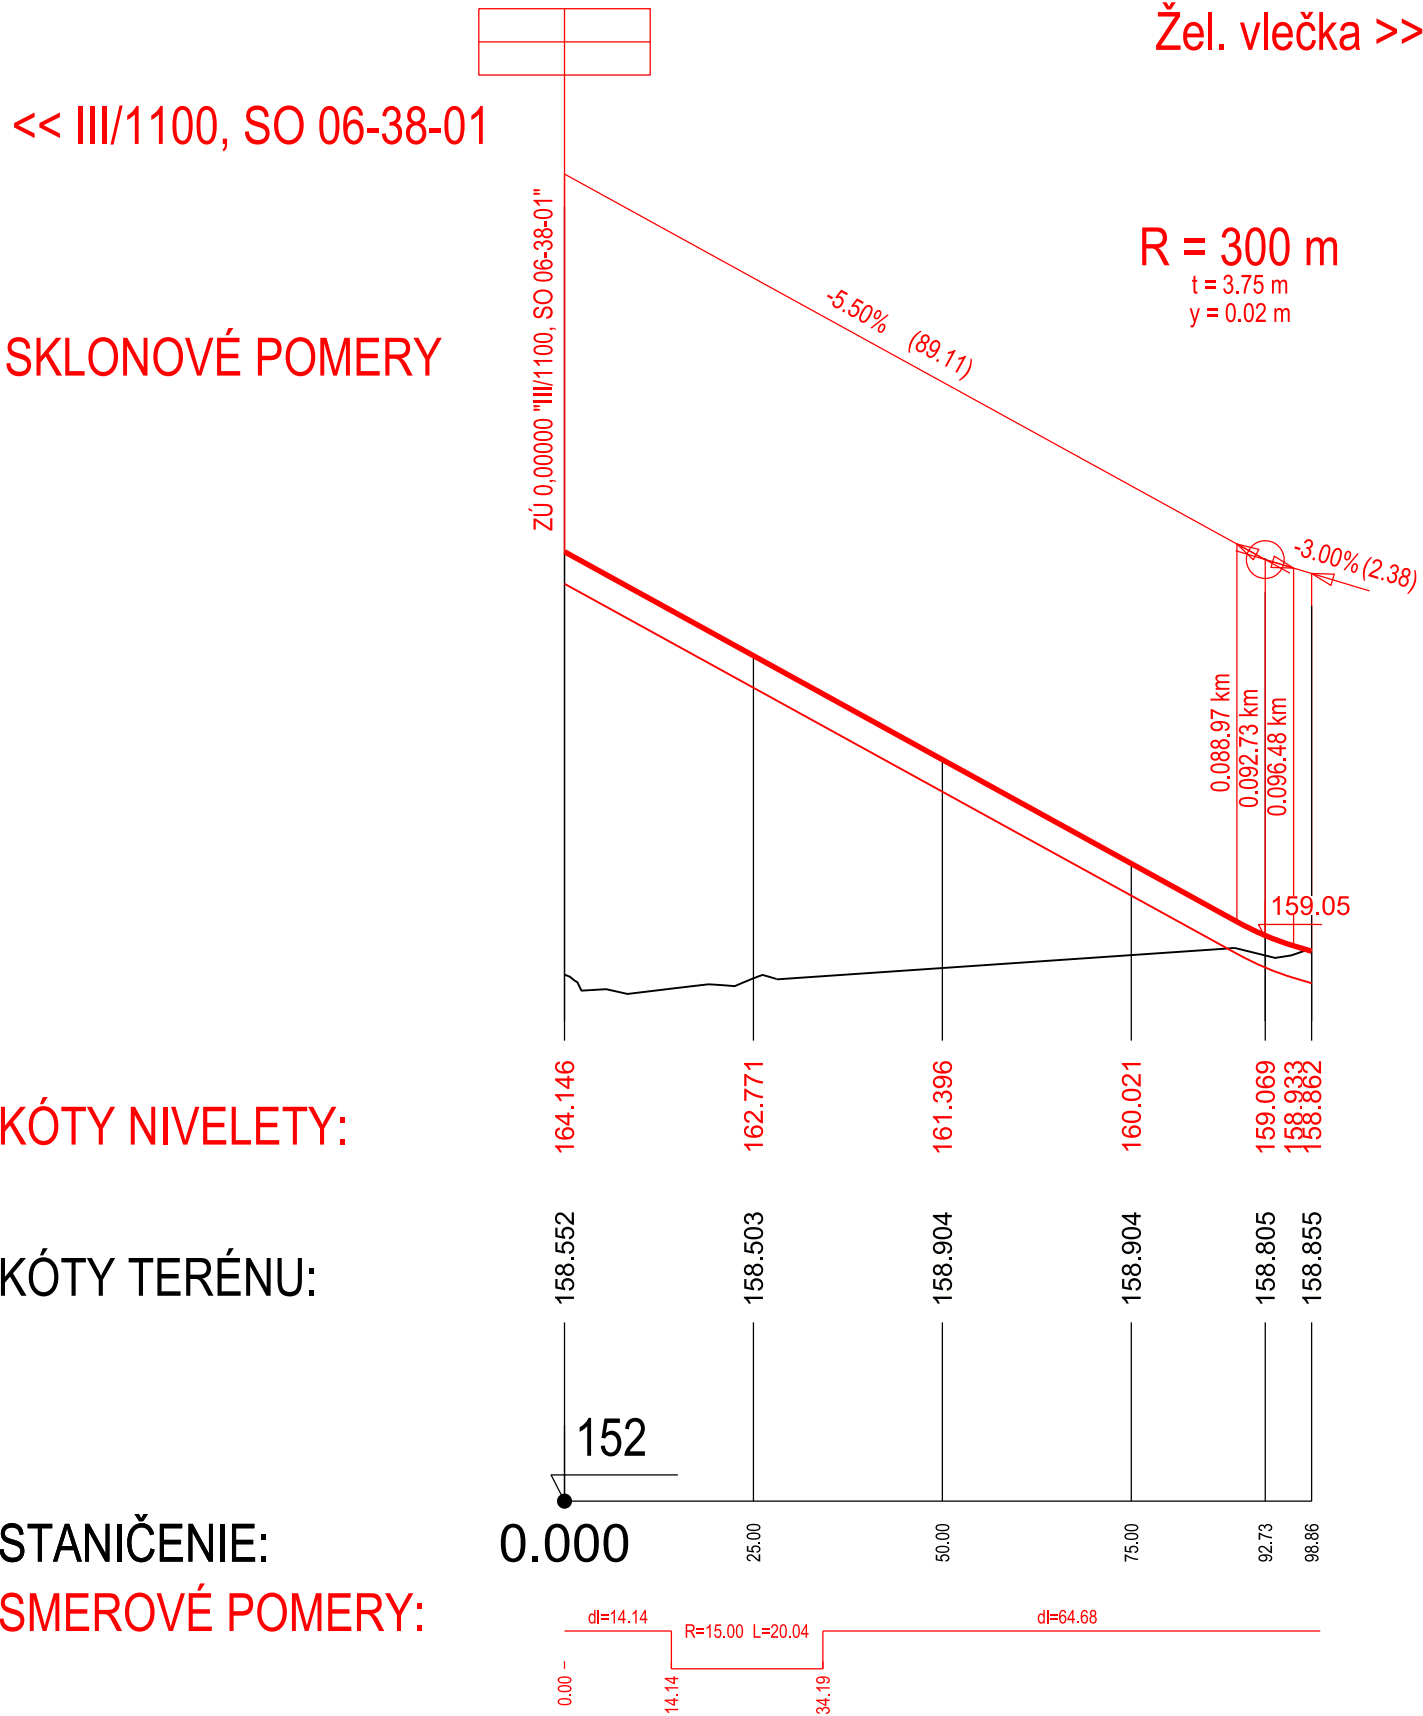

POZDÍŽNÝ PROFIL SO 06-38-06  
M 1:1000/100



Spolufinancované Európskou úniou  
Nástroj na prepájanie Európy

Výhradnú zodpovednosť za túto publikáciu nesie autor. Európska únia nenesie žiadnu zodpovednosť za akékoľvek použitie informácií, ktoré sa v nej nachádzajú.

Výškový systém: Baltský po vyrovnaní  
Súradnicový systém: JTSK

Investor	 <b>Železnice Slovenskej republiky</b> 813 61 BRATISLAVA, KLEMENSOVA 8	Generálny projektant	 <b>Valbek Prodex</b> VALBEK&PRODEX, spol. s r.o., Rusovská cesta 16, 851 01 Bratislava
Číslo stavby	A 19158	Číslo zákazky	19BR11001
		Archívne číslo	19BR11001-DÚR

Stavba	<b>ŽSR, Modernizácia železničnej trate</b> <b>Devínska Nová Ves - štátna hranica SR/ČR,</b> <b>úsek Malacky (mimo) - Kúty</b>			 <b>Valbek Prodex</b> VALBEK&PRODEX, spol. s r.o., Rusovská cesta 16, 851 01 Bratislava
Hlavný inžinier projektu Ing. Peter Poláček 	Zodpovedný projektant PS/SO Ing. Martin Hančulák	Navrhoval, vypracoval Ing. Martin Hančulák	Kontroloval Ing. Peter Poláček 	
Počet listov 2 x A4	Mierka 1:1 000/100	Stupeň PD DSZ/DÚR	Dátum 04.2021	
Objekt / súbor				19BR11001
<b>UČS 06 ŽST Veľké Leváre</b> SO 06-38-06 ŽST Veľké Leváre, úprava účelovej komunikácie vlečky Nafta a. s.				Arch. číslo 19BR11001-DÚR
				Časť dokumentácie D.2
Názov prílohy				Číslo prílohy 7.11