


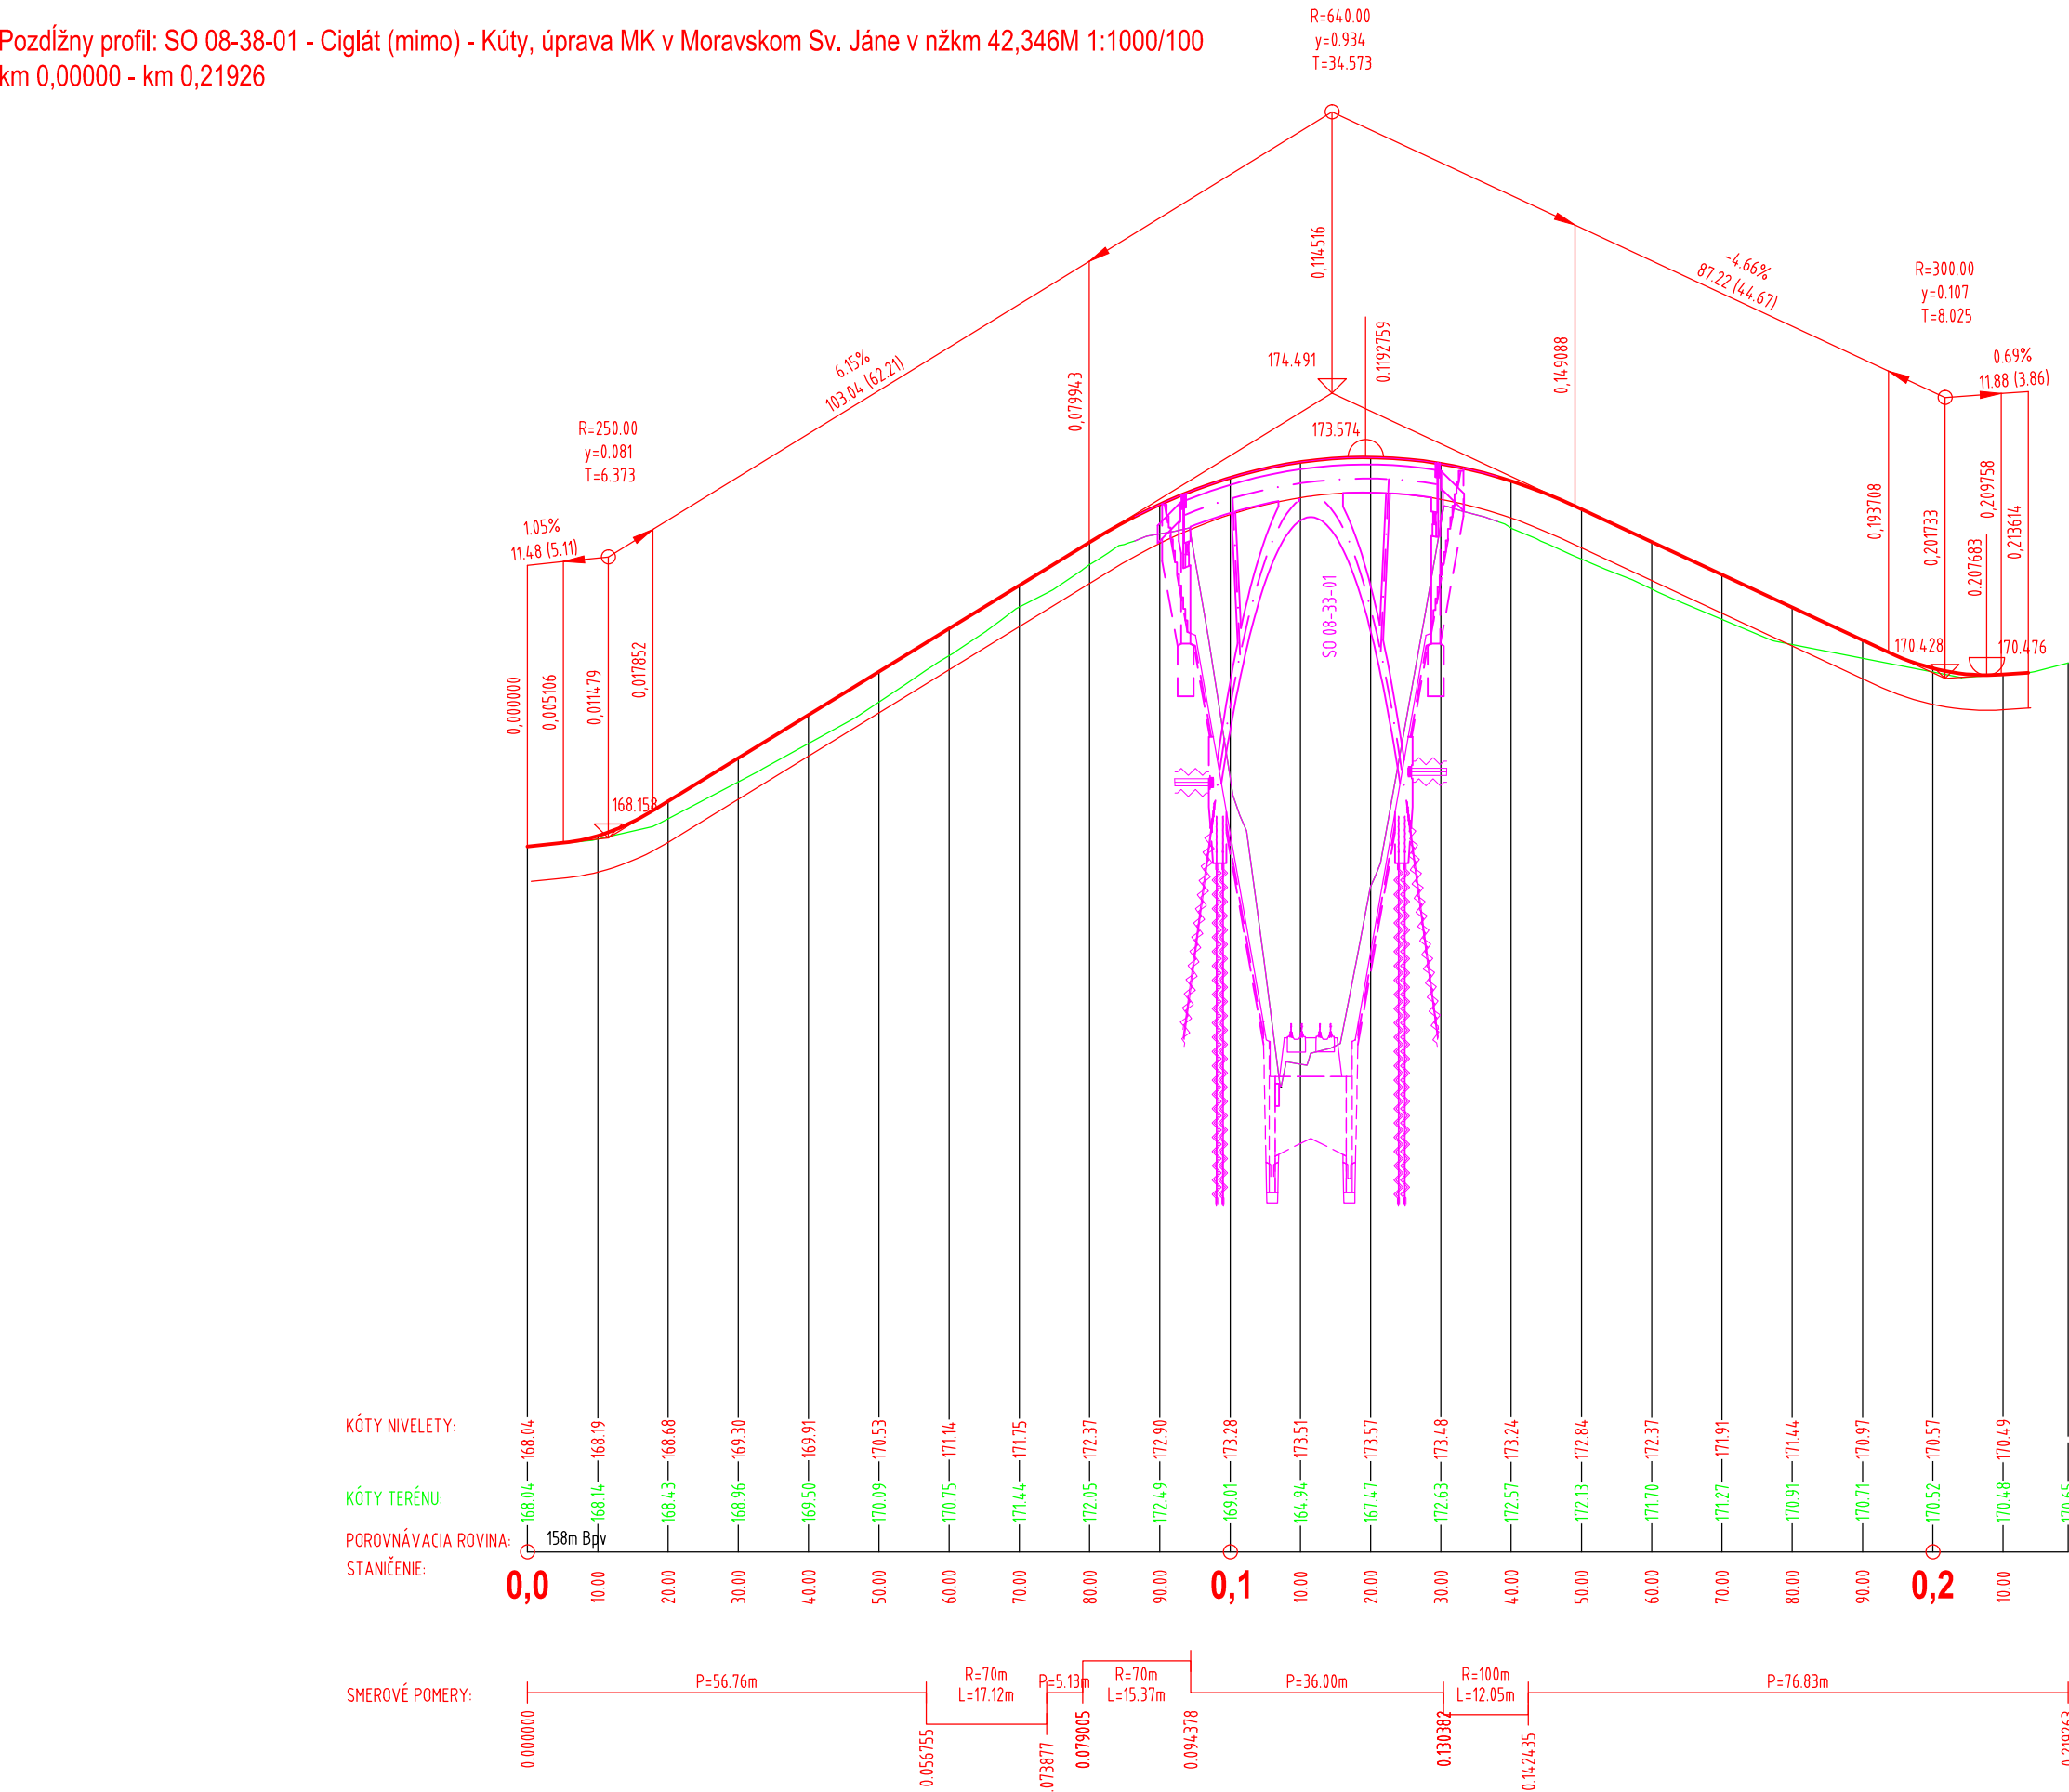

KRAJ:	TRNAVSKÝ KRAJ
OKRES:	SENICA
KATASTRÁLNE ÚZEMIE:	MORAVSKÝ SVÄTÝ JÁN
DRUH POVRCHU ÚZEMIA:	MIESTNA KOMUNIKÁCIA

Pozdĺžny profil: SO 08-38-01 - Ciglát (mimo) - Kúty, úprava MK v Moravskom Sv. Jáne v nžkm 42,346M 1:1000/100
km 0,00000 - km 0,21926



Výhradnú zodpovednosť za túto publikáciu nesie autor. Európska únia nenesie žiadnu zodpovednosť za akékoľvek použitie informácií, ktoré sa v nej nachádzajú.

Výškový systém: Baltský po vyrovnaní
Súradnicový systém: JTSK

Investor		Generálny projektant	
 <div>Železnice Slovenskej republiky 813 61 BRATISLAVA, KLEMENSOVA 8</div>		 <div>VALBEK&PRODEX, spol. s r.o., Rusovská cesta 16, 851 01 Bratislava</div>	
Číslo stavby	A 19158	Číslo zákazky	19BR11001
Archívne číslo		19BR11001-DÚR	

Stavba			 Trnavská cesta 27, 831 04 Bratislava
ŽSR, Modernizácia železničnej trate Devínska Nová Ves - štátna hranica SR/ČR, úsek Malacky (mimo) - Kúty			
Hlavný inžinier projektu Ing. Peter Poláčik	Zodpovedný projektant PS/SO Ing. V. Rožoková	Navrhol, vypracoval Ing. V. Rožoková	Kontroloval Ing. Marek Šmelík
Počet listov 3x A4	Mierka 1:1000/100	Stupeň PD DŠB/DŠZ	Dátum 04.2021
Objekt / súbor UČS 08 Traťový úsek Ciglát (mimo) - Kúty SO 08-38-01 Ciglát (mimo) - Kúty, úprava MK v Moravskom Sv. Jáne v nžkm 42,346			Číslo zákazky zhotoviteľa 1914
			Arch. číslo 1914/03/2021
			Časť dokumentácie D.4
Názov prílohy Pozdĺžny profil			Číslo prílohy 7.2