



KRAJ	TRNAVSKÝ	
OKRES	SENICA	
KATASTRÁLNE ÚZEMIE	KÚTY	ČÁRY



POZDĽŽNY PROFIL KOĽAJE č.1  
UČS 09

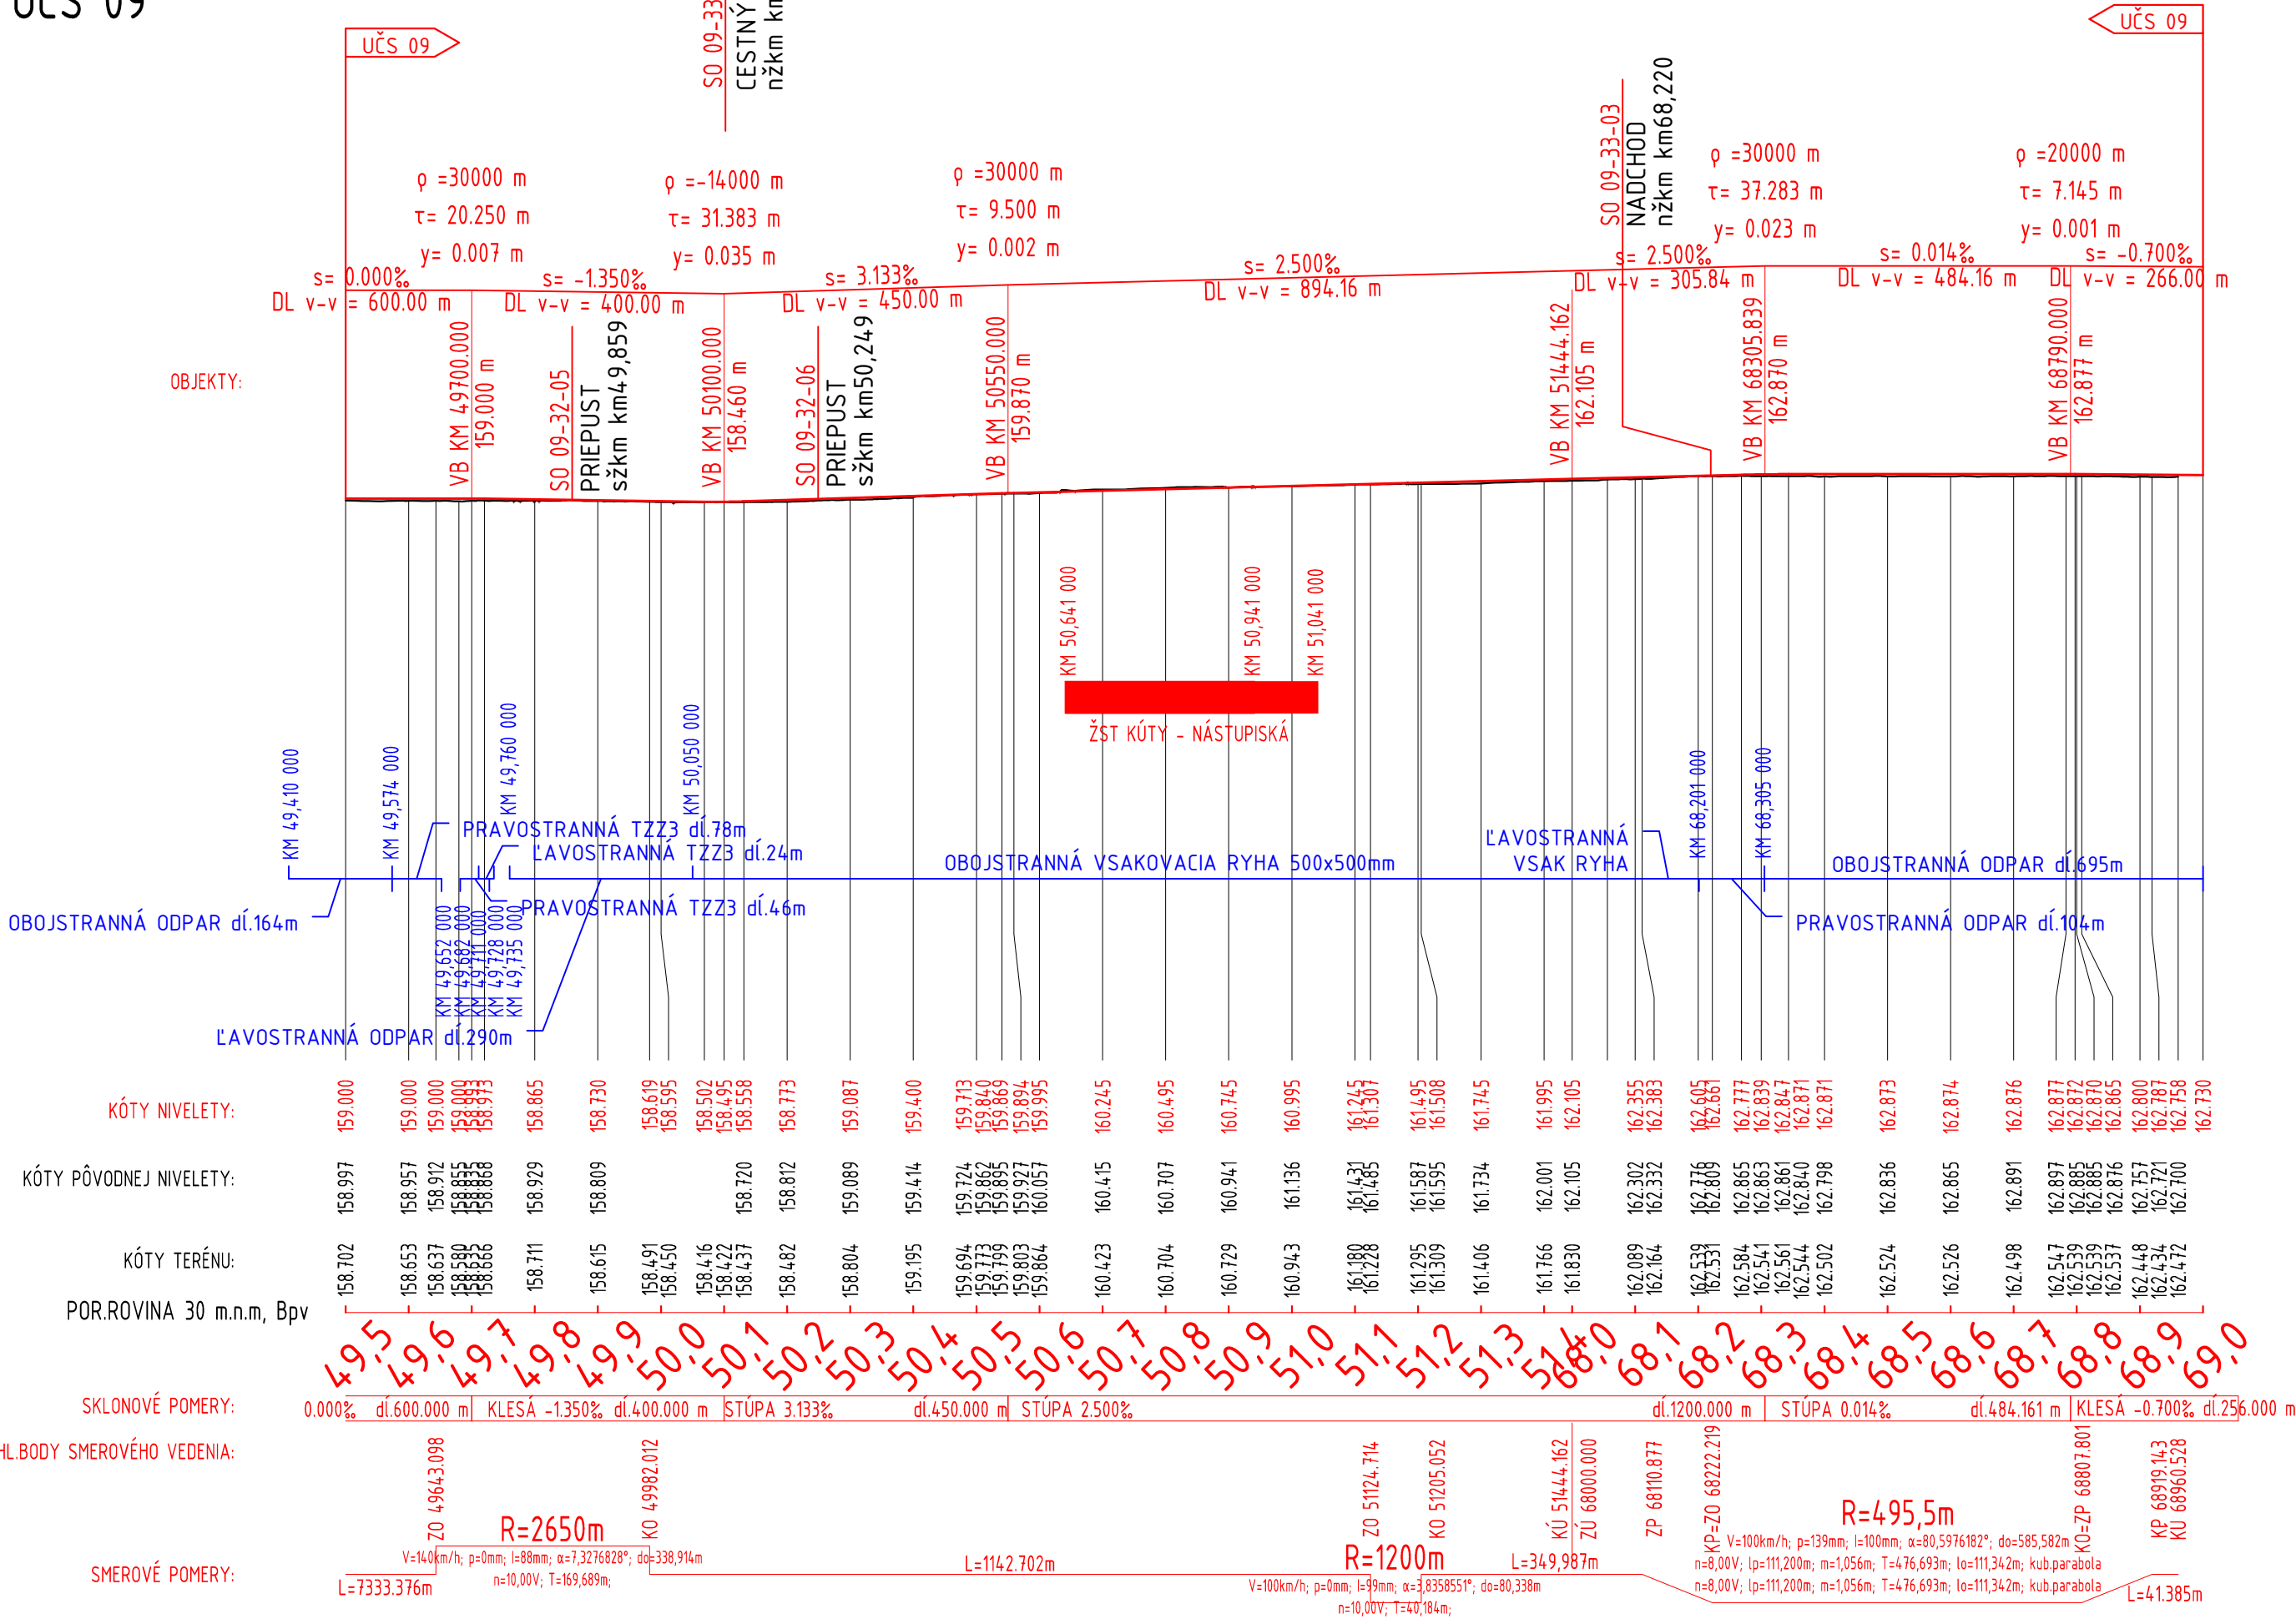

 **Spolufinancované Európskou úniou**  
Nástroj na prepájanie Európy

*Výhradnú zodpovednosť za túto publikáciu nesie autor. Európska únia nenesie žiadnu zodpovednosť za akékoľvek použitie informácií, ktoré sa v nej nachádzajú.*

Výškový systém: Baltský po vyrovnaní  
Súradnicový systém: JTSK

Investor	 <b>Železnice Slovenskej republiky</b> 813 61 BRATISLAVA, KLEMENSOVA 8	Generálny projektant	<b>Valbek</b>  <b>Prodex</b> VALBEK&PRODEX, spol. s r.o., Rusovská cesta 16, 851 01 Bratislava
Číslo stavby	A 19158	Číslo zákazky	19BR11001
Archívne číslo			19BR11001-DÚR

Stavba	<b>ŽSR, Modernizácia železničnej trate</b> <b>Devínska Nová Ves - štátna hranica SR/ČR,</b> <b>úsek Malacky (mimo) - Kúty</b>			 Trnavská cesta 27, 831 04 Bratislava
Hlavný inžinier projektu Ing. Peter Poláček	Zodpovedný projektant PS/SO Ing. Jozef Valo	Navrhol, vypracoval Ing. Tomáš Sikora	Kontroloval Ing. Marek Dobrovodský	
Počet listov 14x A4	Mierka 1:10 000/1000	Stupeň PD DSZ/DÚR	Dátum 04.2021	
Objekt / súbor				Číslo zákazky zhotoviteľa 1914
UČS 09 ŽST Kúty SO 09-32-01/02 ŽST Kúty, železničný zvršok/železničný spodok				Arch. číslo 1914/03/2021
				Časť dokumentácie D.5
				Číslo prílohy 2
Názov prílohy Pozdĺžny profil koľaje č.1				