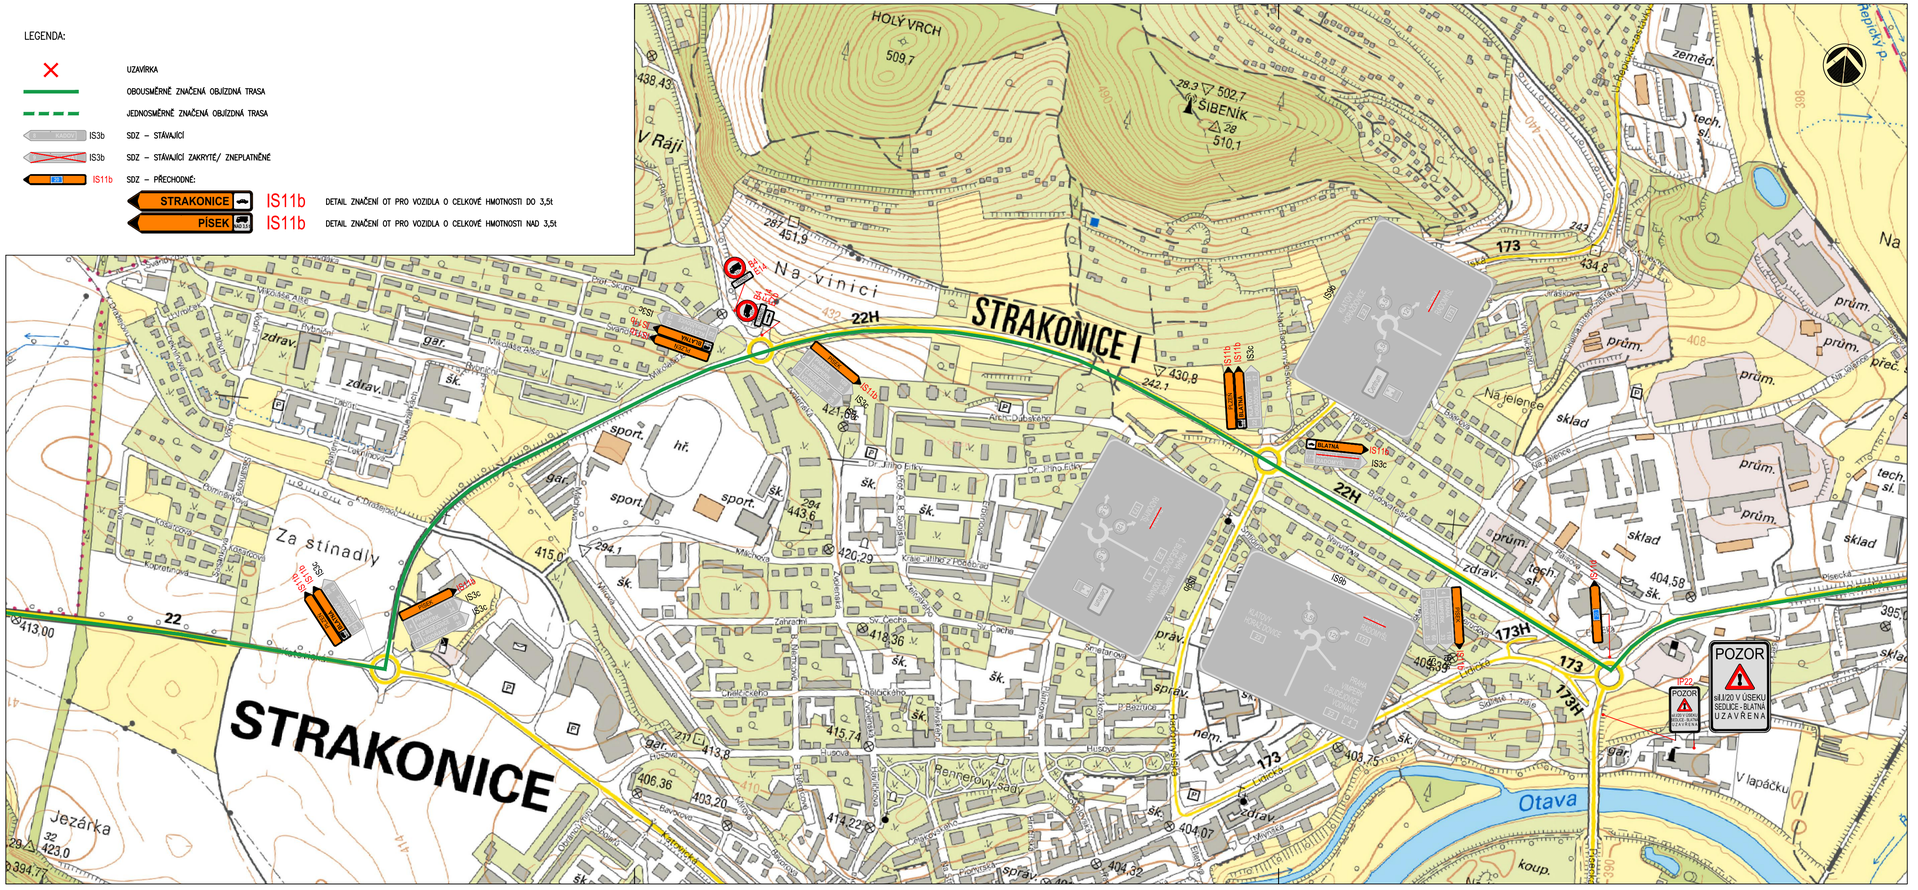


| Revize: | Datum: | Popis: | Kontroloval: |
|---|---|---|---|
| 000 | 31.03.2022 | Definitivní odevzdání dokumentace | Ing. Stanislav Ryznar |
| | | | |
| | | | |
| | | | |
| | | | |

| | |
|---|---|
| Stavebník/Investor: | **Správa železnic, státní organizace** |
| Adresa: | Dlážděná 1003/7, 110 00 Praha 1 |
| Zástupce investora: | Stavební správa západ |
| Adresa: | Sokolovská 1995/278, 190 00 Praha 9 |

| | |
|---|---|
| Zhotovitel stavby: | **SAGASTA s.r.o.** |
| Adresa: | Novodvorská 1010/14, 142 00, Praha 4 - Lhotka |
| Kontakt: | T: +420 261 344 100<br>E: info@sagasta.cz |
| Zhotovitel objektu: | **SAGASTA s.r.o.** |
| Adresa: | Novodvorská 1010/14, 142 00, Praha 4 - Lhotka |
| Kontakt: | T: +420 261 344 100<br>E: info@sagasta.cz |

| Hlavní projektant (HIP): | Specialista: | Odpovědný projektant: | Zpracovatel: |
|---|---|---|---|
| Ing. Stanislav Ryznar | Bc. Peter Čapek | Ing. Roman Krejčí | Ing. Roman Krejčí |

| | | | |
|---|---|---|---|
| Název stavby/akce: | **Výstavba PZS km 28,870 (P1361) trati Březnice - Strakonice** | | Označení (S-kód): S 632000127 |
| | | | Označení zhotovitele: 120082 |
| Název části: | Dopravně-inženýrská opatření | | Označení části: B.9 |
| Název objektu: | **Dopravně-inženýrská opatření** | | Označení objektu/komplexu: |
| Název přílohy: | Vedení a značení objízdných tras | | Číslo přílohy: 2 203 |
| Název dílčí části přílohy: | Situace přechodného DZ - Detail 3 | | Paré: |
| Kraj: | Katastrální území: | TUDU: | |
| Jihočeský | Blatná, Sedlice | 043108 | |
| Stupeň dokumentace: | Datum zpracování: | Formáty: | Měřítko: |
| DUSP | 05/2021 | 4×A4 | 1:5 000 |

S-kód: S 6 3 2 0 0 0 1 2 7 Stupeň dokumentace: Část: U U S P Objekt: 0 0 9 Podobjekt: x x x x x x x x x Příloha: 2 0 3 Revize: 0 0 0

DOKUMENTACI LZE UŽÍVAT POUZE VE SMYSLU PŘÍSLUŠNÉ SMLOUVY O DÍLO. VÝKRES, Č. JEHO ČÁST, MŮŽE BÝT KOPÍROVÁN NEBO JINÝM ZPŮSOBEM ROZŠIŘOVÁN POUZE PO PŘEDCHOZÍM SOUHLASU SAGASTA, s.r.o.