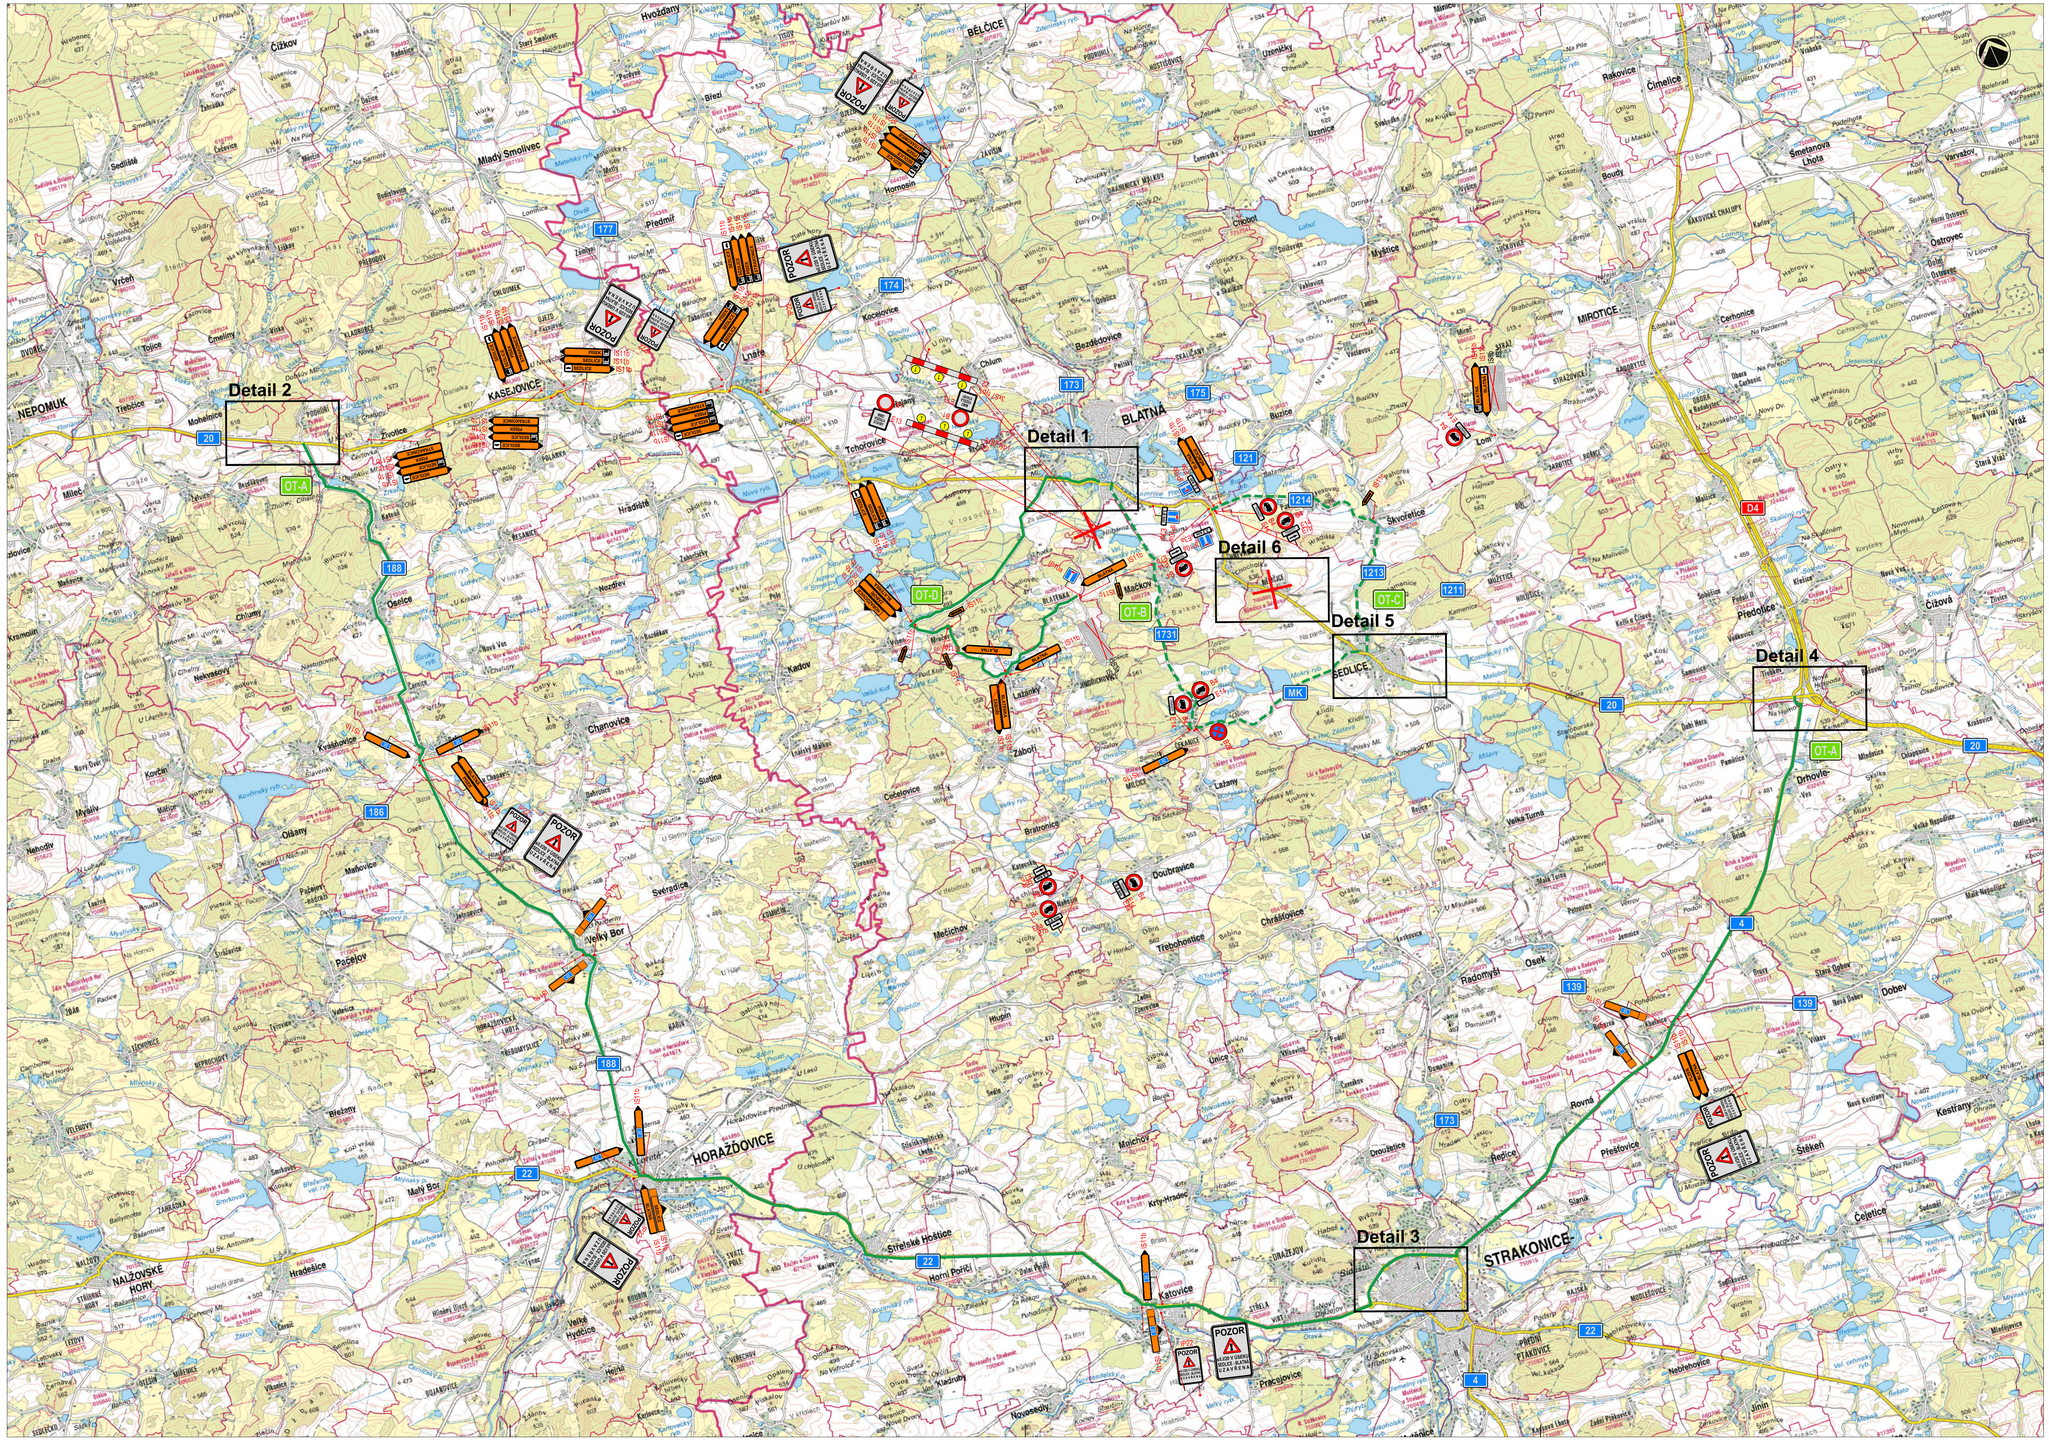

LEGENDA:

- UZAVÍRKA
- OBOUSMĚRNĚ ZNAČENÁ OBJÍZDNÁ TRASA
- JEDNOSMĚRNĚ ZNAČENÁ OBJÍZDNÁ TRASA
- IS3b SDZ – STÁVAJÍCÍ
- IS3b SDZ – STÁVAJÍCÍ ZAKRYTÉ/ ZNEPLATNĚNÉ
- IS11b SDZ – PŘECHODNÉ:
- STRAKONICE IS11b DETAIL ZNAČENÍ OT PRO VOZIDLA O CELKOVÉ HMOTNOSTI DO 3,5t
- PÍSEK IS11b DETAIL ZNAČENÍ OT PRO VOZIDLA O CELKOVÉ HMOTNOSTI NAD 3,5t

EVROPSKÁ UNIE
Evropské strukturální a investiční fondy
Operační program Doprava

Ministerstvo dopravy
Státní fond dopravní infrastruktury

Orientační schéma:

Razítko oprávněné osoby:

Podpis: Datum:

Revize:	Datum:	Popis:	Kontroloval:
000	31.03.2022	Definitivní odevzdání dokumentace	Ing. Stanislav Rýznar

Stavebník/Investor:	**Správa železnic, státní organizace**
Adresa:	Dlážděná 1003/7, 110 00 Praha 1
Zástupce investora:	Stavební správa západ
Adresa:	Sokolovská 1995/278, 190 00 Praha 9

SPRÁVA ŽELEZNIC

Zhotovitel stavby:	**SAGASTA s.r.o.**
Adresa:	Novodvorská 1010/14, 142 00, Praha 4 - Lhotka
Kontakt:	T: +420 261 344 100 E: info@sagasta.cz
Zhotovitel objektu:	**SAGASTA s.r.o.**
Adresa:	Novodvorská 1010/14, 142 00, Praha 4 - Lhotka
Kontakt:	T: +420 261 344 100 E: info@sagasta.cz

SAGASTA

Hlavní projektant (HIP):	Specialista:	Odpovědný projektant:	Zpracovatel:
Ing. Stanislav Rýznar	Bc. Peter Čapek	Ing. Roman Krejčí	Ing. Roman Krejčí

Název stavby/akce:	**Výstavba PZS km 28,870 (P1361) trati Březnice - Strakonice**	Označení (S-kód): S 632000127
		Označení zhotovitele: 120082
Název části:	Dopravně-inženýrská opatření	Označení části: B.9
Název objektu:	**Dopravně-inženýrská opatření**	Označení objektu/komplexu:
Název přílohy:	Vedení a značení objízdných tras a DZ uzavírky přejezdu P1352	Číslo přílohy: **2 101**
Název dílčí části přílohy:	Přehledná situace přechodného DZ	Paré:
Kraj:	Katastrální území:	TUDU:
Jihočeský	Blatná, Sedlice	043108

Stupeň dokumentace:	Datum zpracování:	Formáty:	Měřítko:
DUSP	05/2021	10×A4	1:25 000

Ř-kód: S 6 3 2 0 0 0 1 2 7 – D U S P – 0 9 X X – X X X X X X – X X – 2 – 1 0 1 – 0 0 0

DOKUMENTACI LZE UŽÍVAT POUZE VE SMYSLU PŘÍSLUŠNÉ SMLOUVY O DÍLO. VÝKRES, ČI JEHO ČÁST, MŮŽE BÝT KOPÍROVÁN NEBO JINÝM ZPŮSOBEM ROZŠIŘOVÁN POUZE PO PŘEDCHOZÍM SOUHLASU SAGASTA, s.r.o.