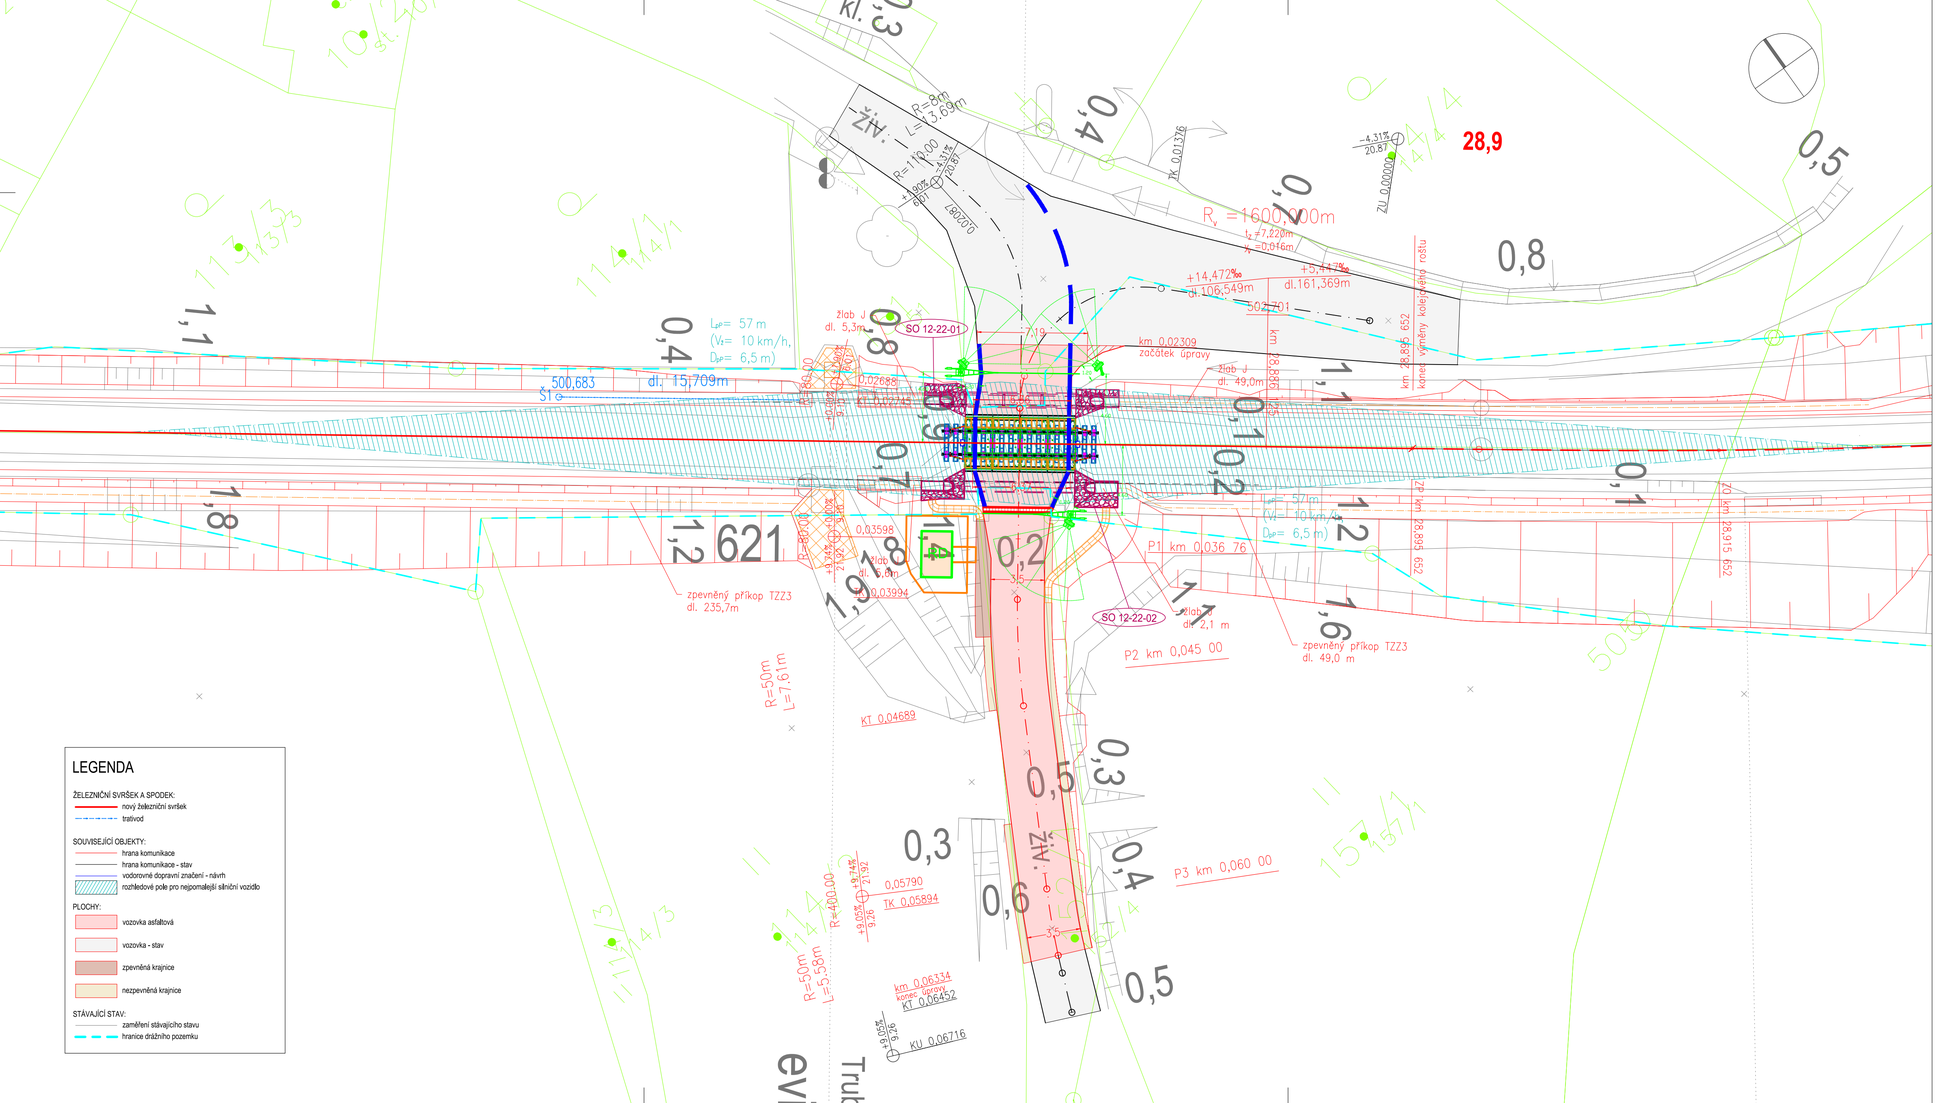

LEGENDA

ŽELEZNIČNÍ SVRŠEK A SPODEK:
- nový železniční svršek
- trativod

SOUVISEJÍCÍ OBJEKTY:
- hrana komunikace
- hrana komunikace - stav
- vodorovné dopravní značení - návrh
- rozhledové pole pro nejpomalejší silniční vozidlo

PLOCHY:
- vozovka asfaltová
- vozovka - stav
- zpevněná krajnice
- nezpevněná krajnice

STÁVAJÍCÍ STAV:
- zaměření stávajícího stavu
- hranice drážního pozemku

EVROPSKÁ UNIE
Evropské strukturální a investiční fondy
Operační program Doprava

Ministerstvo dopravy
Státní fond dopravní infrastruktury

Orientační schéma:

Razítko oprávněné osoby:

Podpis: Datum:

Revize:	Datum:	Popis:	Kontroloval:
000	31.03.2022	Dodatečná odevzdání dokumentace	Ing. Stanislav Rýznar

Stavebník/Investor:	**Správa železnic, státní organizace**
Adresa:	Dlážděná 1003/7, 110 00 Praha 1
Zástupce investora:	Stavební správa západ
Adresa:	Sokolovská 1995/278, 190 00 Praha 9

SPRÁVA ŽELEZNIC

Zhotovitel stavby:	**SAGASTA s.r.o.**
Adresa:	Novodvorská 1010/14, 142 00, Praha 4 - Lhotka
Kontakt:	T: +420 261 344 100 E: info@sagasta.cz

SAGASTA

Zhotovitel objektu:	**SAGASTA s.r.o.**
Adresa:	Novodvorská 1010/14, 142 00, Praha 4 - Lhotka
Kontakt:	T: +420 261 344 100 E: info@sagasta.cz

SAGASTA

Hlavní projektant (HIP):	Specialista:	Odpovědný projektant:	Zpracovatel:
Ing. Stanislav Rýznar	Ing. Petr Velek	Ing. Emil Špaček	Ing. Petr Velek

Název stavby/akce:	**Výstavba PZS km 28,870 (P1361) trati Březnice - Strakonice**		Označení (S-kód): S 632000127
			Označení zhotovitele: 120082
Název části:	Železniční přejezdy		Označení části: D.2.1.3
Název objektu:	**Přejezdová konstrukce**		Označení objektu/komplexu: **SO 12-13-01**
Název přílohy:	Situace		Číslo přílohy: **2 101**
Název dílčí části přílohy:			Paré:
Kraj: Jihočeský	Katastrální území: Blatná, Sedlice	TUDU: 043108	
Stupeň dokumentace: DUSP	Datum zpracování: 01/2022	Formáty: 4 x 1,5 A4	Měřítko: 1:200

S-kód: S 6 3 2 0 0 0 1 2 7 — Stupeň dokumentace: DUSP — Část: D 2 1 3 X — Objekt: S O 1 2 1 3 0 1 — Podobjekt: X X — Příloha: 2 — 1 0 1 — Revize: 0 0 0

DOKUMENTACI LZE UŽÍVAT POUZE VE SMYSLU PŘÍSLUŠNÉ SMLOUVY O DÍLO. VÝKRES, Č. JEHO ČÁST, MŮŽE BÝT KOPÍROVÁN NEBO JINÝM ZPŮSOBEM ROZŠIŘOVÁN POUZE PO PŘEDCHOZÍM SOUHLASU SAGASTA, s.r.o.