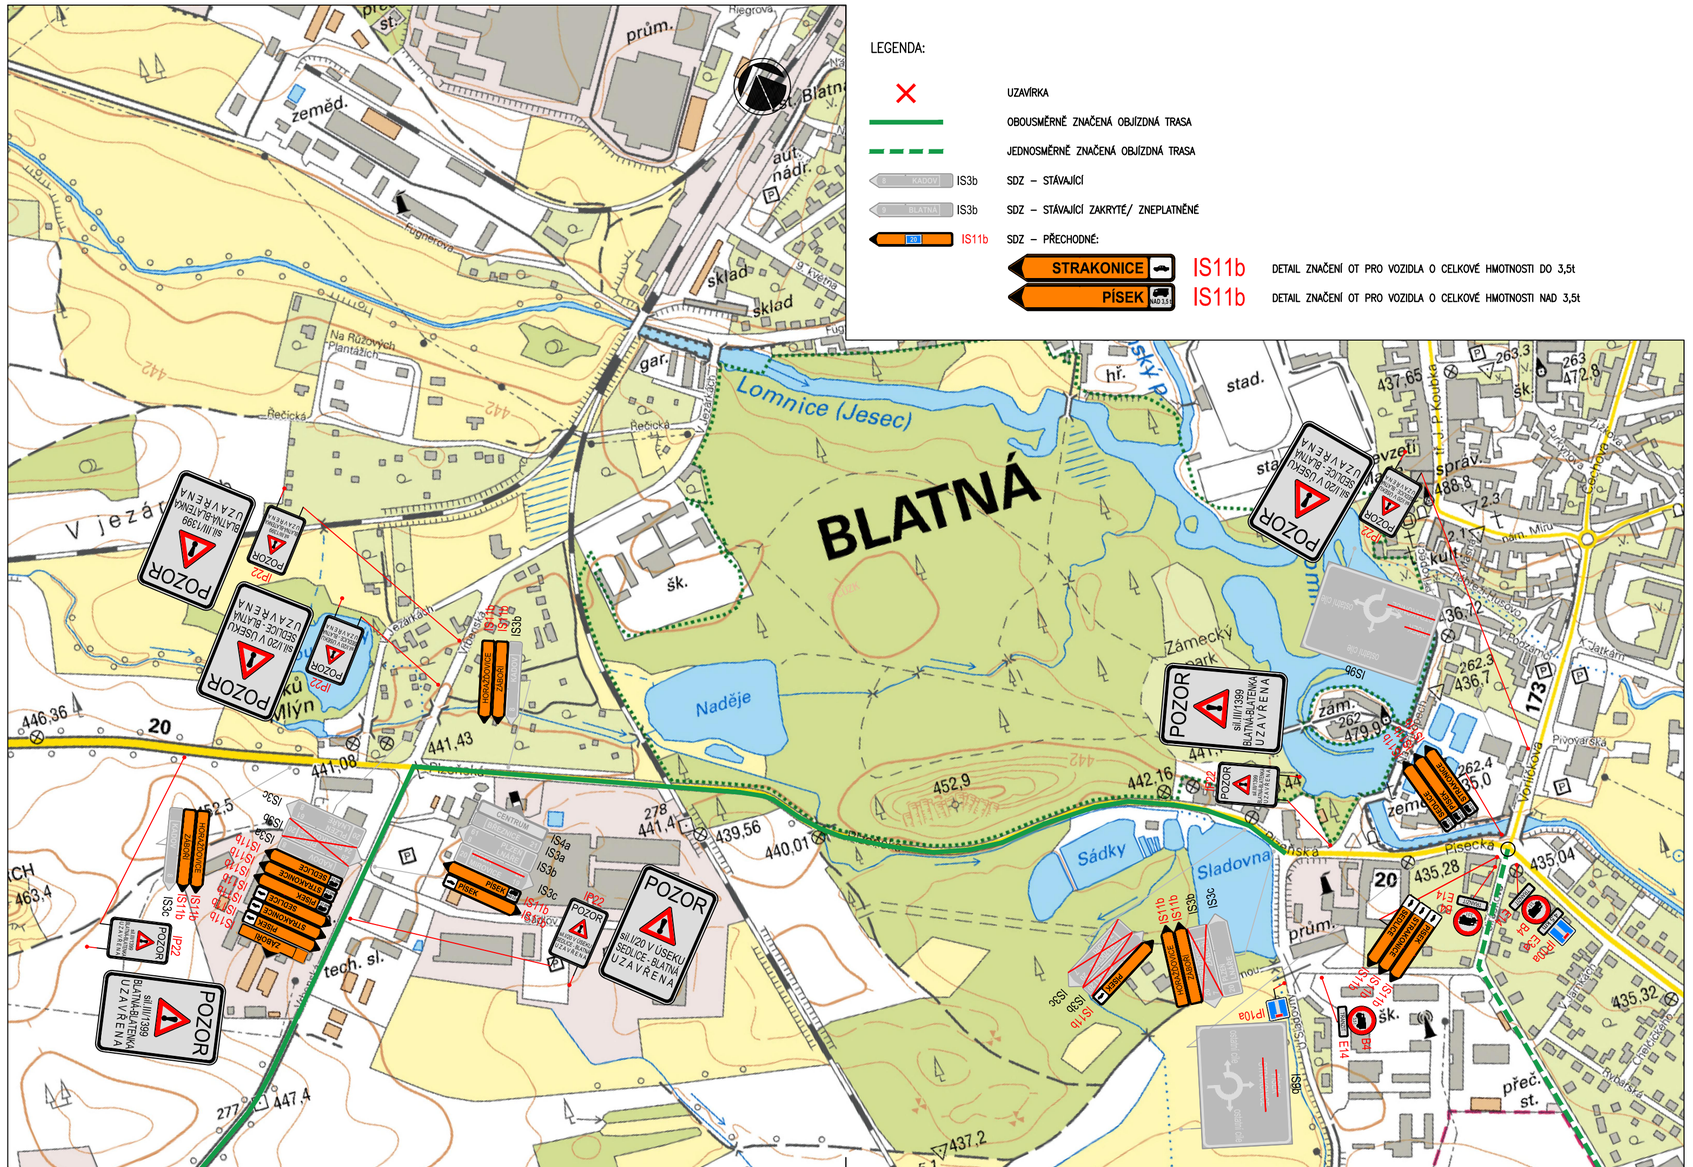

EVROPSKÁ UNIE
Evropské strukturální a investiční fondy
Operační program Doprava

Ministerstvo dopravy
Státní fond dopravní infrastruktury

Orientační schéma:

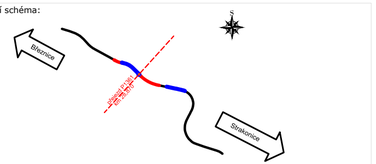

Razítko oprávněné osoby:

Podpis: Datum:

Revize:	Datum:	Popis:	Kontroloval:
000	31.03.2022	Definitivní odevzdání dokumentace	Ing. Stanislav Rýznar

Stavebník/Investor:	**Správa železnic, státní organizace**
Adresa:	Dlážděná 1003/7, 110 00 Praha 1
Zástupce investora:	Stavební správa západ
Adresa:	Sokolovská 1995/278, 190 00 Praha 9

SPRÁVA ŽELEZNIC

Zhotovitel stavby:	**SAGASTA s.r.o.**
Adresa:	Novodvorská 1010/14, 142 00, Praha 4 - Lhotka
Kontakt:	T: +420 261 344 100 E: info@sagasta.cz

SAGASTA

Zhotovitel objektu:	**SAGASTA s.r.o.**
Adresa:	Novodvorská 1010/14, 142 00, Praha 4 - Lhotka
Kontakt:	T: +420 261 344 100 E: info@sagasta.cz

SAGASTA

Hlavní projektant (HIP):	Specialista:	Odpovědný projektant:	Zpracovatel:
Ing. Stanislav Rýznar	Bc. Peter Čapek	Ing. Roman Krejčí	Ing. Roman Krejčí

Název stavby/akce:	**Výstavba PZS km 28,870 (P1361) trati Březnice - Strakonice**		Označení (S-kód): S 632000127
			Označení zhotovitele: 120082
Název části:	Dopravně-inženýrská opatření		Označení části: B.9
Název objektu:	**Dopravně-inženýrská opatření**		Označení objektu/komplexu:
Název přílohy:	Vedení a značení objízdných tras		Číslo přílohy: 2 201
Název dílčí části přílohy:	Situace přechodného DZ - Detail 1		Paré:
Kraj:	Katastrální území:	TUDU:	
Jihočeský	Blatná, Sedlice	043108	
Stupeň dokumentace:	Datum zpracování:	Formáty:	Měřítko:
DUSP	05/2021	3×A4	1:5 000

S-kód:	Stupeň dokumentace:	Část:	Objekt:	Podobjekt:	Příloha:	Revize:
S 6 3 2 0 0 0 1 2 7	_ D U S P	_ B 9 X X X	_ X X X X X X X X X	_ X X X	_ 2 _ 2 0 1	_ 0 0 0

DOKUMENTACI LZE UŽÍVAT POUZE VE SMYSLU PŘÍSLUŠNÉ SMLOUVY O DÍLO. VÝKRES, Č. JEHO ČÁST, MŮŽE BÝT KOPÍROVÁN NEBO JINÝM ZPŮSOBEM ROZŠÍŘOVÁN POUZE PO PŘEDCHOZÍM SOUHLASU SAGASTA, s.r.o.