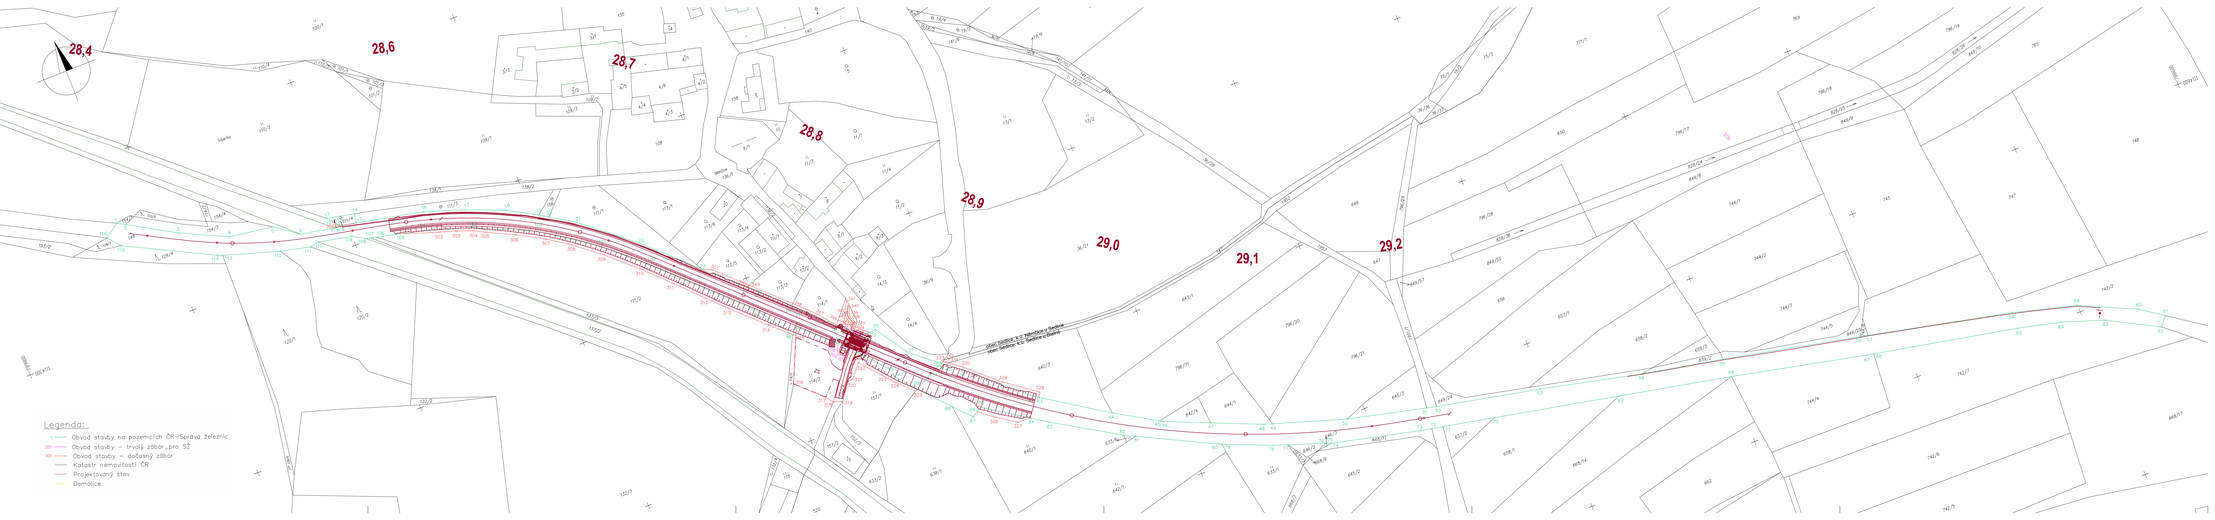

EVROPSKÁ UNIE
Evropské strukturální a investiční fondy
Operační program Doprava

Ministerstvo dopravy
Státní fond dopravní infrastruktury

Orientační schéma:

Razítko oprávněné osoby:

Podpis: Datum:

Revize:	Datum:	Popis:	Kontroloval:
P02	09.08.2021	Odevzdání po připomínkách	Ing. Stanislav Rýznar
P01	09.06.2021	První dílčí odevzdání	Ing. Stanislav Rýznar

Stavebník/Investor:	**Správa železnic, státní organizace**
Adresa:	Dlážděná 1003/7, 110 00 Praha 1
Zástupce investora:	Stavební správa západ
Adresa:	Soběslavská 1995/27B, 190 00 Praha 9

SPRÁVA ŽELEZNIC

Zhotovitel stavby:	**SAGASTA a.r.o.**
Adresa:	Novodvorská 1010/14, 142 00, Praha 4 - Lhotka
Kontakt:	T: +420 261 344 100 E: info@sagasta.cz
Zhotovitel objektu:	**SAGASTA a.r.o.**
Adresa:	Novodvorská 1010/14, 142 00, Praha 4 - Lhotka
Kontakt:	T: +420 261 344 100 E: info@sagasta.cz

SAGASTA

Hlavní projektant (HIP): Ing. Stanislav Rýznar	Odpovědný projektant: Ing. Petr Vodňanský	Zpracovatel: Helena Zahradníková
Specialista:		

Název stavby/akce:	**Výstavba PZS km 28,870 (P1361) trati Březnice - Strakonice**	Označení (S-4kód): S 632000127 Označení zhotovitele: 120082
Název části:	Geodetická dokumentace	Označení části: 1.5
Název objektu:		Označení objektu/komplexu:
Název přílohy:	Obvod stavby	Číslo přílohy: 3
Název dílčí části přílohy:	Obvod stavby km 28,5 - 29,6	Paré:
Kraj: Jihočeský	Katastrální území: Střelčice u Sedlce (740896), Březnice u Strakonic (740854)	TUDU: 043108
Stupeň dokumentace: DUSP	Datum zpracování: 01/2021	Formát: A4 / Měřítko: 1:1 000

DOKUMENTACE JE ČÁSTMI KOPIE VE SMYSLU PŘÍSLUŠNÉ AUTORSKÝ ZÁKON. V PŘÍPADĚ, ŽE JE DOKUMENTACE NEBO JAKÁKOLI JEJÍ ČÁST, MŮŽE BÝT KOPÍROVÁNA NEBO JINÝM ZPŮSOBEM REPRODUKOVÁNA POUZE NA PŘEDCHOZÍM SOUHLASU SAGASTA, a.r.o.