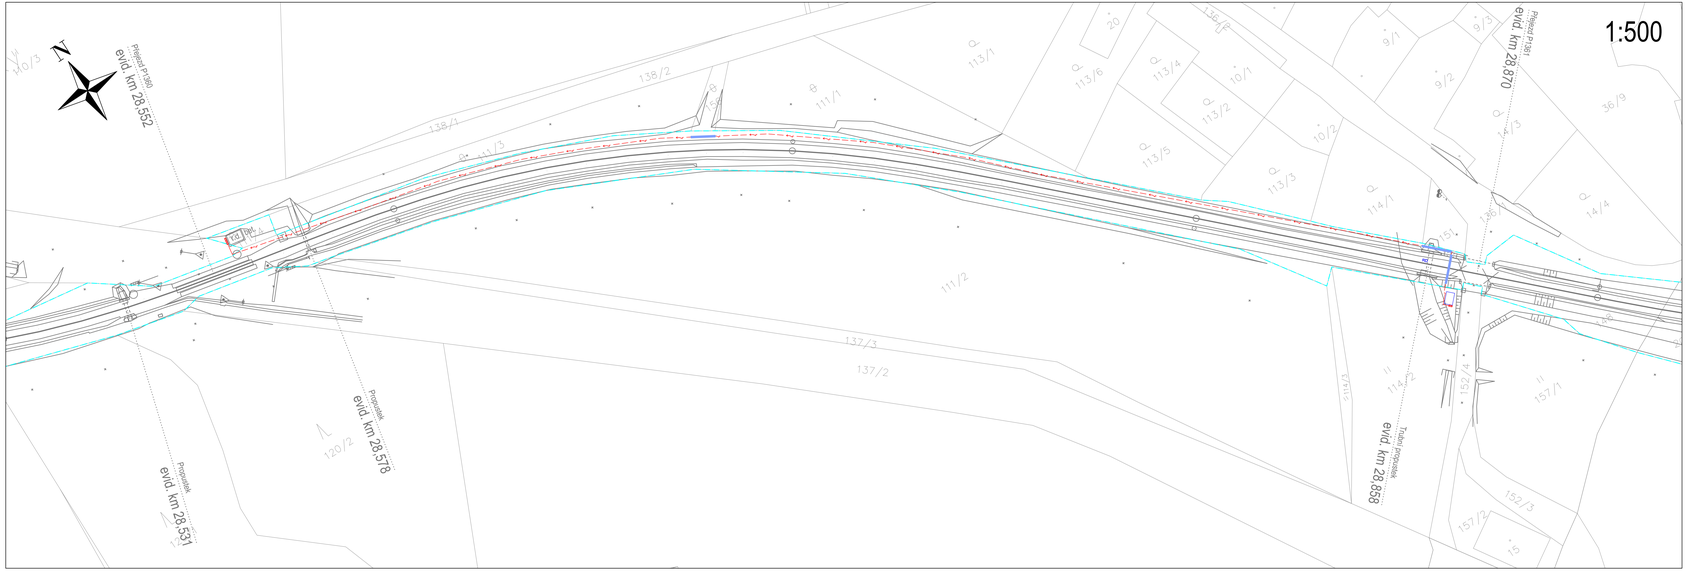

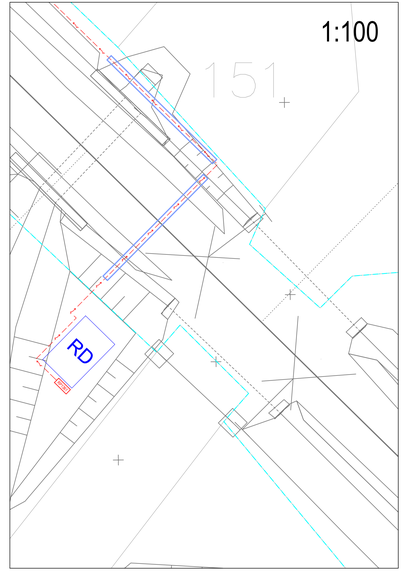

EVROPSKÁ UNIE
Evropské strukturální a investiční fondy
Operační program Doprava

Ministerstvo dopravy
Státní fond dopravní infrastruktury

Orientační schéma:

Razítko oprávněné osoby:

Podpis: Datum:

Revize:	Datum:	Popis:	Kontroloval:
000	31.03.2022	Definitivní odevzdání dokumentace	Ing. Stanislav Rýznar

Stavebník/Investor:	**Správa železnic, státní organizace**
Adresa:	Dlážděná 1003/7, 110 00 Praha 1
Zástupce investora:	Stavební správa západ
Adresa:	Sokolovská 1995/278, 190 00 Praha 9

SPRÁVA ŽELEZNIC

Zhotovitel stavby:	**SAGASTA s.r.o.**
Adresa:	Novodvorská 1010/14, 142 00, Praha 4 - Lhotka
Kontakt:	T: +420 261 344 100 E: info@sagasta.cz

SAGASTA

Zhotovitel objektu:	**SAGASTA s.r.o.**
Adresa:	Novodvorská 1010/14, 142 00, Praha 4 - Lhotka
Kontakt:	T: +420 261 344 100 E: info@sagasta.cz

SAGASTA

Hlavní projektant (HSP):	Specialista:	Odpovědný projektant:	Zpracovatel:
Ing. Stanislav Rýznar	Ing. Stanislav Rýznar	Ing. Stanislav Rýznar	Ing. Daniel Bezárek

Název stavby/akce:		Označení (S-kód): S632000127
		Označení zhotovitele: 120082
Název části:	Silnoproudá technologie	Označení části: D.2.3
Název objektu:	**Přípojka NN pro napájení RD**	Označení objektu/komplexu: **SO 12-86-01**
Název přílohy:	Situační výkres	Číslo přílohy: **2 001**
Název dílčí části přílohy:		Paré:

Kraj:	Katastrální území:	TUDO:
Jihočeský	Němčice u Sedlice [746886]	043108

Stupeň dokumentace:	Datum zpracování:	Formáty:	Měřítko:
DUSP	5/2021	6×A4	1:500; 1:100

Kraje	Stupeň dokumentace	Část	Objekt	Podobjekt	Přílohy	Revize
0 1 2 3 4 5 6 7 8 9	0 1 2 3 4 5 6 7 8 9	0 1 2 3 4 5 6 7 8 9	0 1 2 3 4 5 6 7 8 9	0 1 2 3 4 5 6 7 8 9	0 1 2 3 4 5 6 7 8 9	0 1 2 3 4 5 6 7 8 9

DOKUMENTACI LZE UŽÍVAT POUZE VE SPOJENÍ PŘÍLUŠNÉ SMLOUVY O DÍLO. VÝKRES, Č. ANO ČÁST, MŮŽE BÝT KOPÍROVÁN NEBO JINÝM ZPŮSOBEM KOPÍROVÁN POUZE PO PŘEDCHOZÍM SOUHLASU SAGASTA, s.r.o.