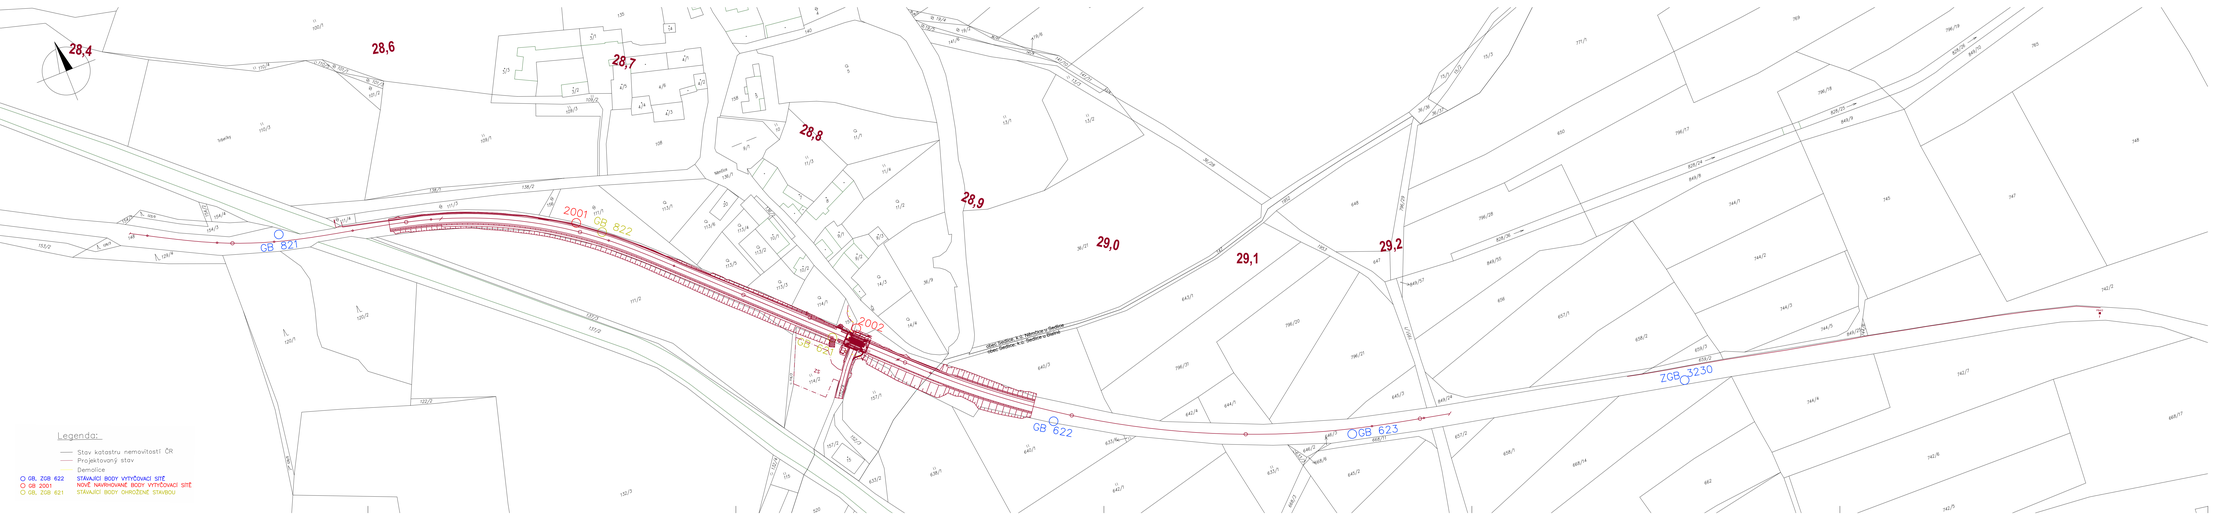

EVROPSKÁ UNIE
Evropské strukturální a investiční fondy
Operační program Doprava

Ministerstvo dopravy
Státní fond dopravní infrastruktury

Orientační schéma:

Razítko oprávněné osoby:

Podpis: Datum:

Revize:	Datum:	Popis:	Kontroloval:
P02	09.08.2021	Odevzdání po připomínkách	Ing. Stanislav Rýznar
P01	09.06.2021	První dílčí odevzdání	Ing. Stanislav Rýznar

Stavebník/Investor:	**Správa železnic, státní organizace**
Adresa:	Dlážděná 1003/7, 110 00 Praha 1
Zástupce investora:	Stavební správa západ
Adresa:	Solotvinská 1995/27B, 190 00 Praha 9

Zhotovitel stavby:	**SAGASTA s.r.o.**
Adresa:	Novodvorská 1010/14, 142 00, Praha 4 - Lhotka
Kontakt:	T: +420 261 344 100 E: info@sagasta.cz
Zhotovitel objektu:	**SAGASTA s.r.o.**
Adresa:	Novodvorská 1010/14, 142 00, Praha 4 - Lhotka
Kontakt:	T: +420 261 344 100 E: info@sagasta.cz

Hlavní projektant (HIP): Ing. Stanislav Rýznar	Odpovědný projektant: Ing. Petr Vodňanský	Zpracovatel: Helena Zahradníková
Specialista:		

Název stavby/akce:	**Výstavba PZS km 28,870 (P1361) trati Březnice - Strakonice**
Označení (S-kód):	S 632000127
Označení zhotovitele:	120082
Název části:	Geodetická dokumentace
Označení části:	1_3
Název objektu:	
Označení objektu/komplexu:	
Název přílohy:	Návrh vytyčovací sítě
Číslo přílohy:	2
Název dílčí části přílohy:	Návrh vytyčovací sítě km 28,5 - 29,6
Kraj: Jihočeský	Katastrální území: Vahošice u Sedlice (740896) Vrcovice u Sedlice (740894)
	TUDU: 043108
Stupeň dokumentace: DUSP	Datum zpracování: 01/2021
	Formáty: A4
	Měřítko: 1:1 000

Změna	Počet listů/stran	Datum	Podpis	Příloha	Revize

DOKUMENTACE JE ZŘÍZENÝ PRÁVEM AUTORSKÝM A PODLÉHÁ OCHRANĚ PODLE PŘEDPISŮ O DUŠEVNÍM VLASTNICTVÍ. ŽÁDNÁ ČÁST, KTERÁ BY NEOPRÁVNĚNÝM ZÁSAHEM NEBO JINÝM ZPŮSOBEM NEBYLA PŘEDMĚTEM VEŘEJNÉHO PROJEDNÁNÍ, NESMÍ BÝT KOPÍROVÁNA NEBO JINAK ZPŘÍSTUPŇOVÁNA POUZE BEZ PŘEDCHOZÍHO SOUHLASU SAGASTA, s.r.o.