


RD=Vd1  
ČÍČENICE  
KOLEJISŤĚ  
BAVOROV

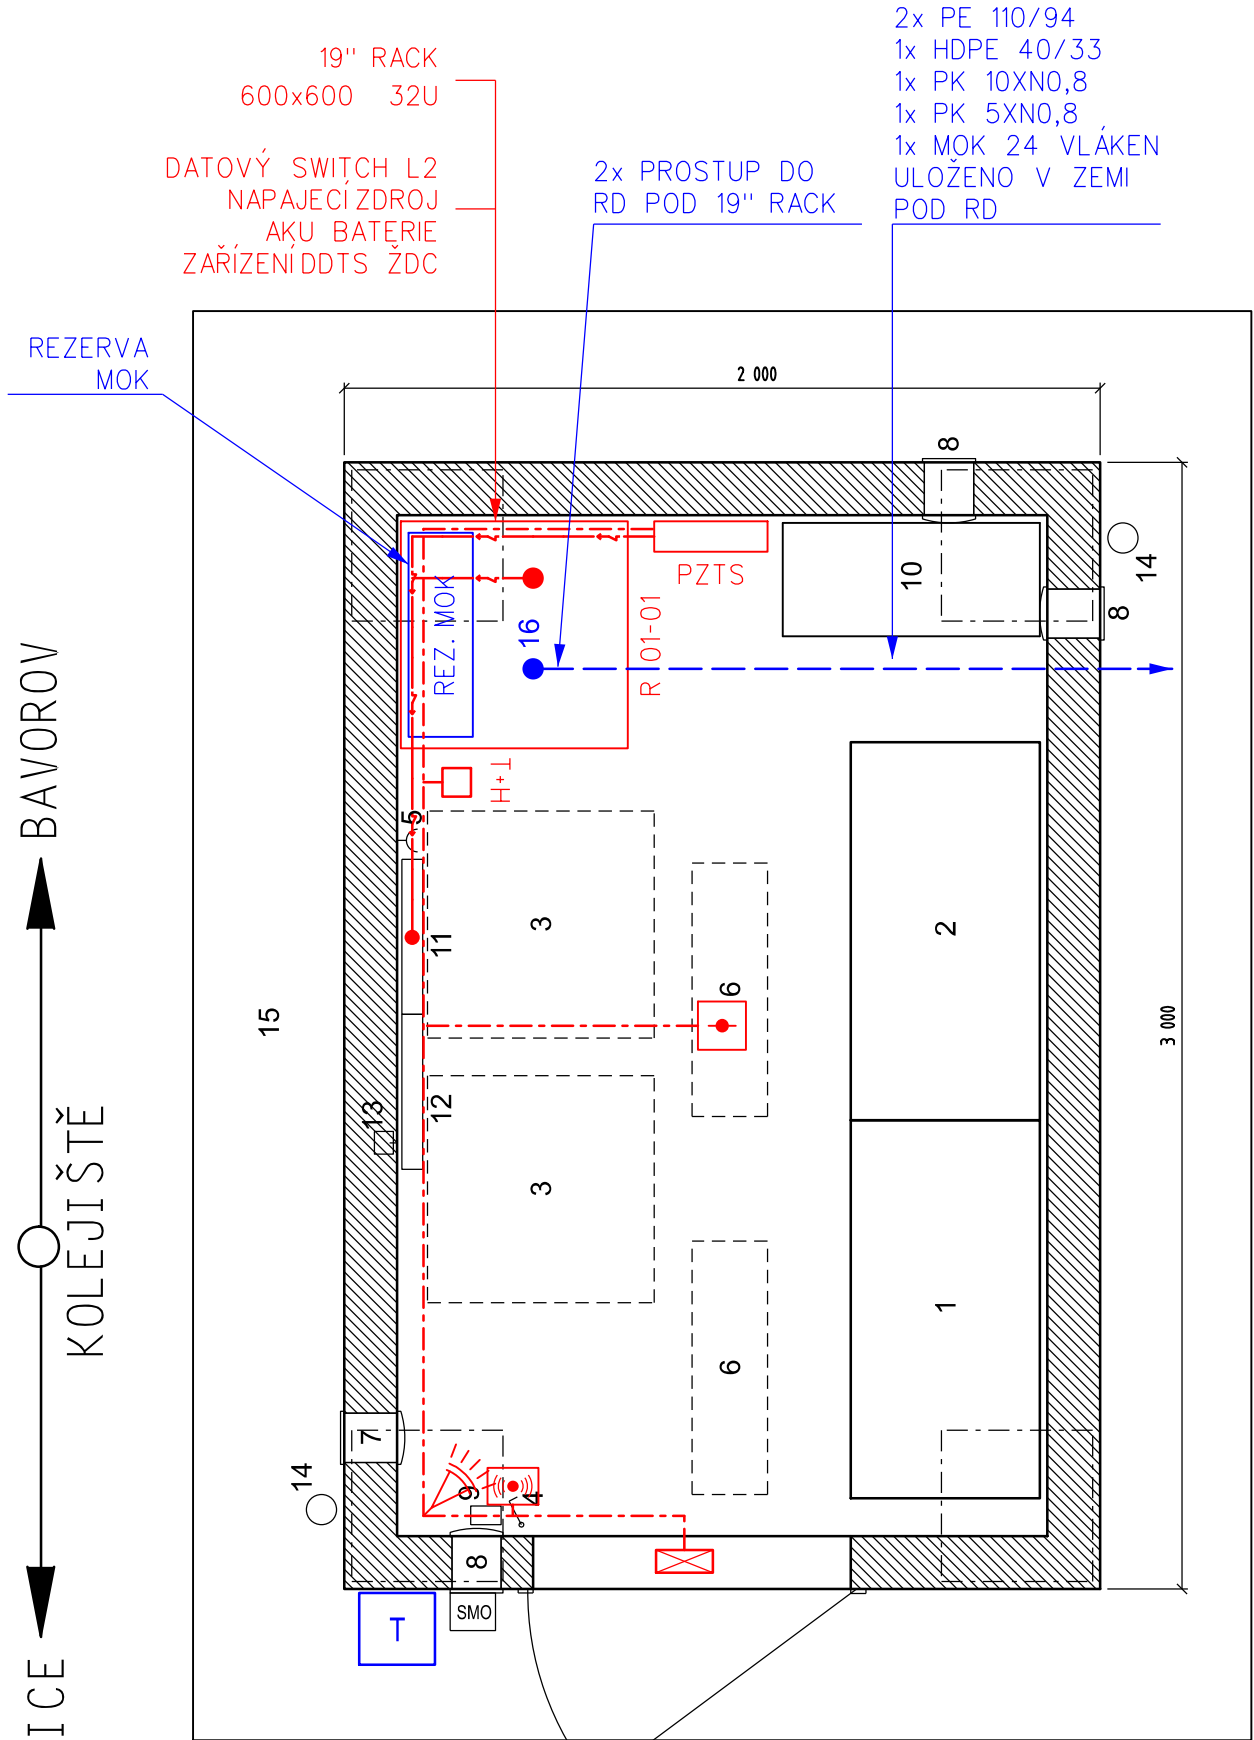


Legenda:

- 1 skřín s otočným rámem
- 2 skřín pro dobíječ a baterie
- 3 stropní topný panel
- 4 vypínač osvětlení
- 5 zásuvka
- 6 osvětlovací těleso
- 7 nahoře: ventilátor
- 8 dole: uvnitř klapka , zvenku mřížka
- 9 tlačítko pro nouzové vypnutí a indikaci
- 10 police na výkresy
- 11 rozvaděč RD a zab. zařízení
- 12 rozvaděč klimatizace domku
- 13 el. vývod armovací sítě
- 14 odpadní trubka vody ze střechy
- 15 betonová dlažba (40x40)
- 16 19" rack sdělovací zařízení

Legenda řezu:

- 1 dlažba (60 mm)
- 2 kladecí vrstva (30 mm)
- 3 nosná vrstva (100 mm)
- 4 hutněná pláň
- 5 nosná konstrukce reléového domku
- 6 základ reléového domku

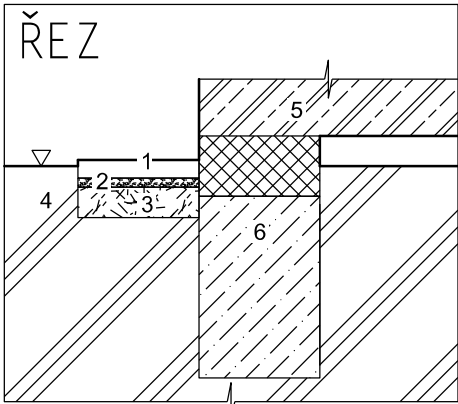

Dispozice reléového domku RD-Vd1 (km 4,253)

Paré:

Orientační schéma:

Razítko oprávněné osoby:

Podpis:		Datum:	
Revize:	Datum:	Popis:	Kontroloval:
001	18.07.2021	Dokumentace k čístopisu	####

Stavebník / investor:		Správa železnic, státní organizace	
Adresa:		Dlážděná 1003/7, 110 00 Praha 13	
Zástupce investora:		Stavební správa západ	
Adresa:		Sokolovská 1955/278, 190 00 Praha 9	



Zhotovitel díla:		SUDOP PRAHA a.s.	
Adresa:		Olšanská 1a, 130 00 Praha 15	
Kontakt:		T: +420 279 094 111 E: praha@sudop.cz	
Zhotovitel části / objektu:		SUDOP PRAHA a.s.	
Adresa:		Olšanská 1a, 130 00 Praha 15	
Kontakt:		T: +420 420267094111 E: praha@sudop.cz	
Hlavní projektant (HIP):		Ing. Martin Raibr	Specialista: Ing. Martin Štrof



Název stavby / akce:	Rekonstrukce a rozšíření přejezdu v km 4,233 (P1417) trati Čičenice - Volary	Označení (S-kód): S631900237	
		Zakázka: 20-254.208	
Název části:	Jiné sdělovací zařízení (strukturovaná kabeláž, hodinová zařízení, ...)	Označení části: D.1.2.7	
Název objektu:	P1417 sdělovací zařízení	Číslo objektu / komplexu: PS 1701	
Název přílohy:	P1417, umístění zařízení v RD	Číslo přílohy: 2 . 002	
Název dílčí části přílohy:	####	Stupeň dokumentace: DUSP	
Odpovědný projektant:	Zpracovatel přílohy: Vojtěch Toman	Měřítka: ####	Smluvní datum zpracování: 18.07.2021
Ing. Martin Štrof		Formáty: 3xA4	
Kraj:	Katastrální území: Vodňany	TUDU: 046102,0461B1	Revize:
Jihočeský			

S-kód:	Stupeň dokumentace:	Část:	Objekt:	Podobojekt:	Příloha:	Revize:
S 6 3 1 9 0 0 2 3 7	D U S P	D 1 2 7 X	P S 1 7 0 1 X X	X X	2 0 0 2	0 0 1

DOKUMENT LZE UŽÍVAT POUZE VE SMYSLU PŘÍSLUŠNÉ SMLOUVY O DÍLO. ŽÁDNÁ JEHO ČÁST NEMŮŽE BÝT DLE ZÁKONA č.121/2000 Sb. KOPÍROVÁNA NEBO JINÝM ZPŮSOBEM ROZŠÍŘOVÁNA BEZ SOUHLASU SUDOP PRAHA a.s.