
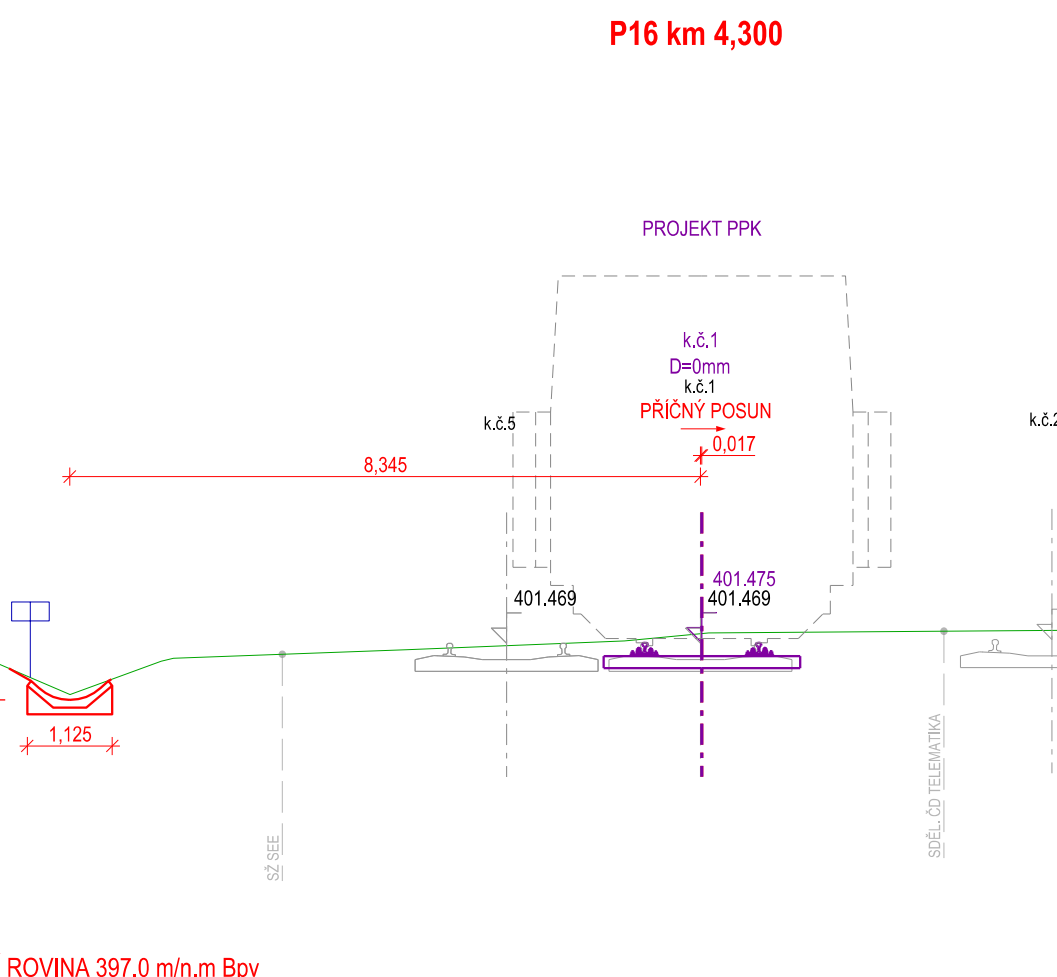
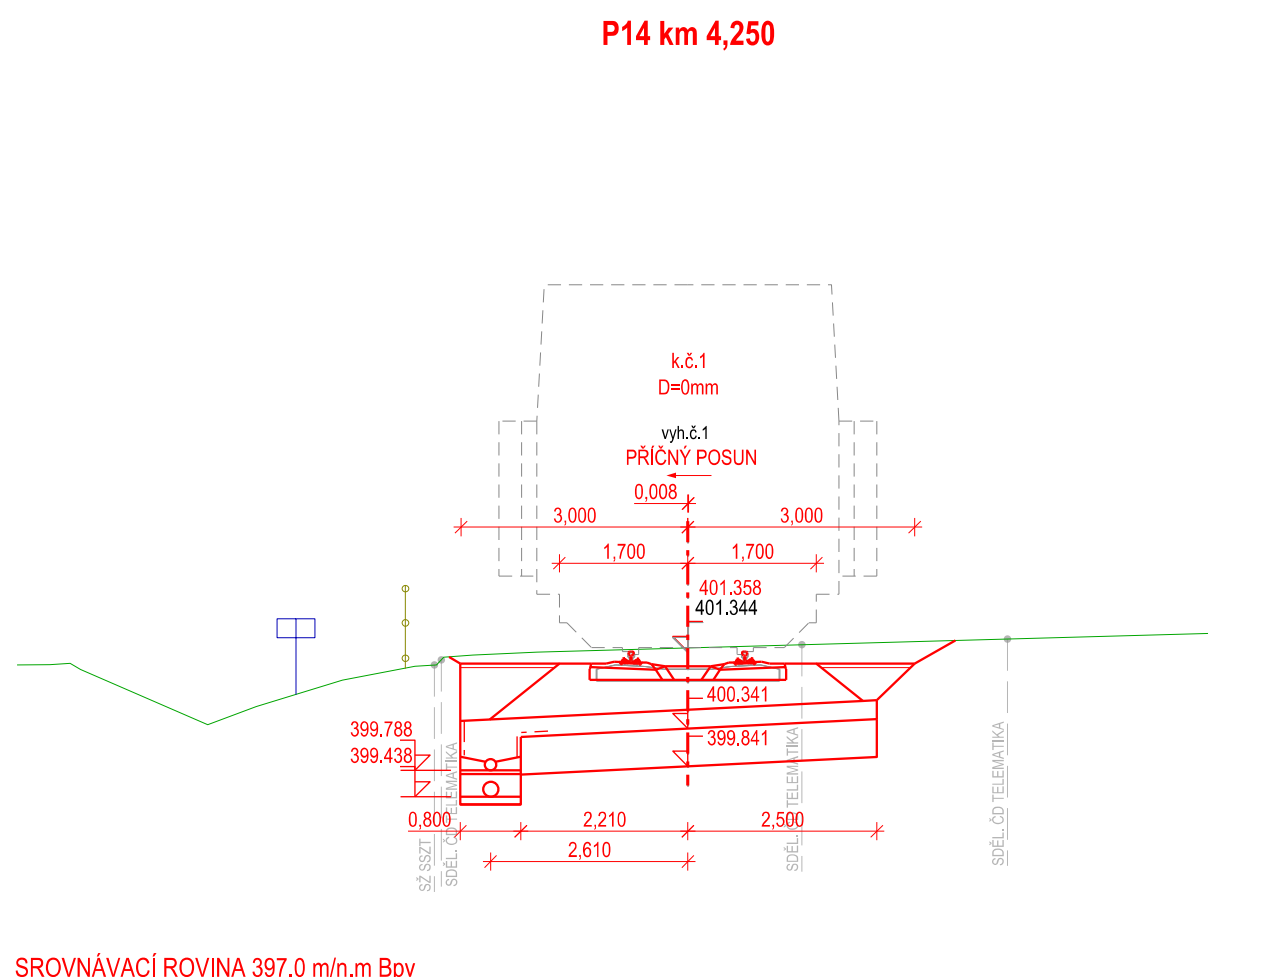
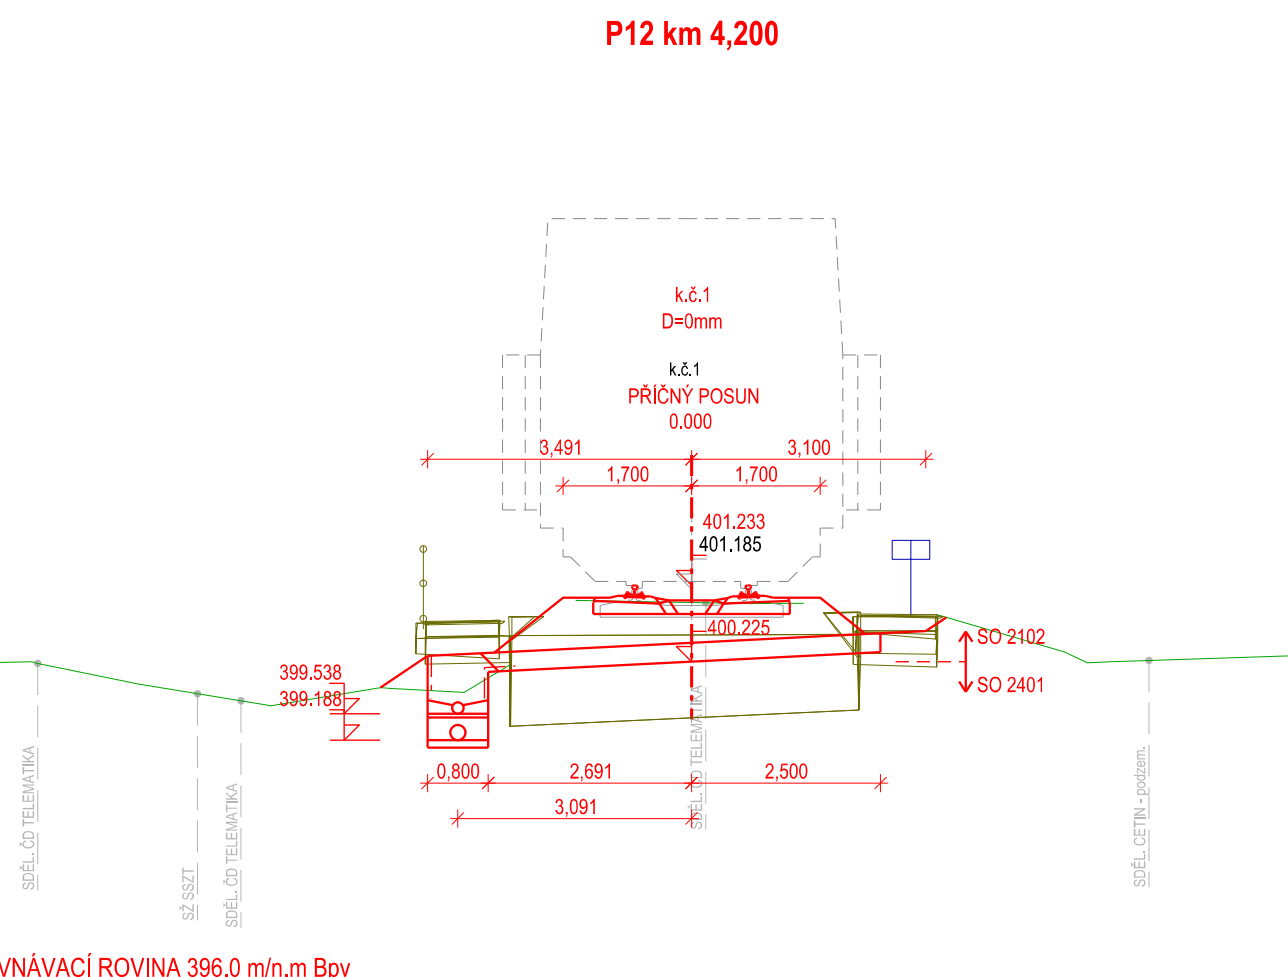
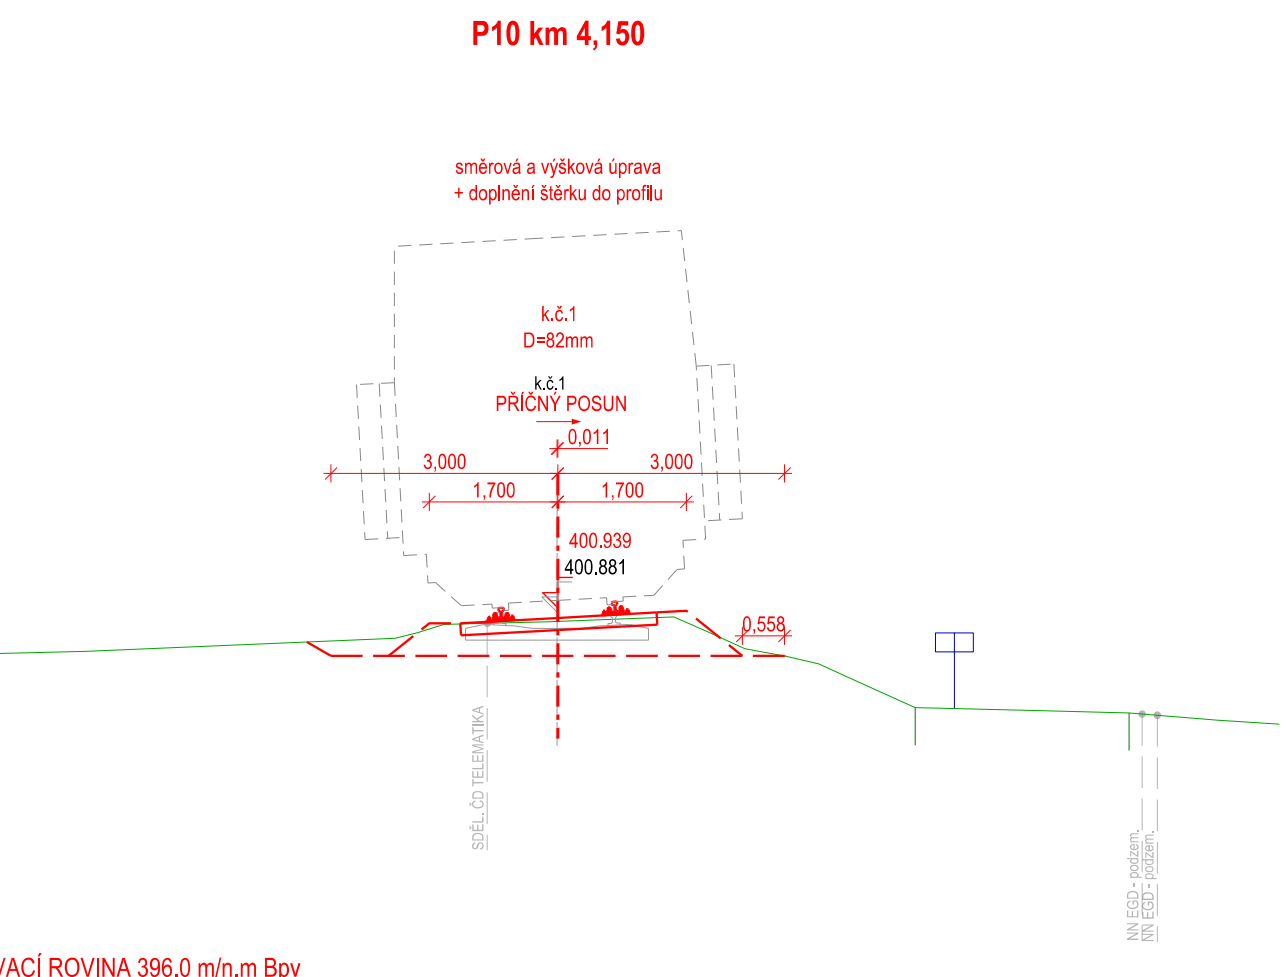
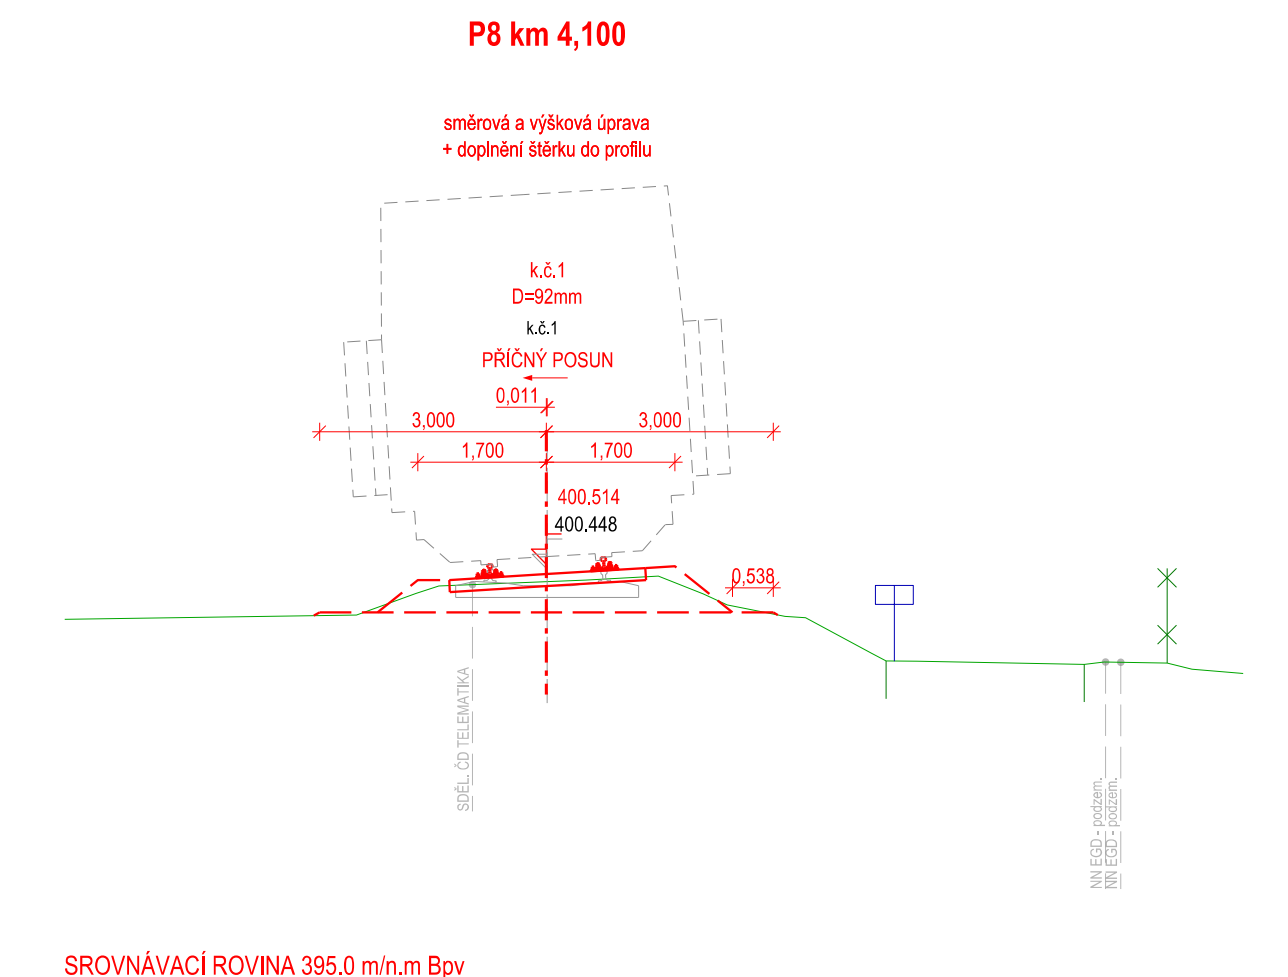
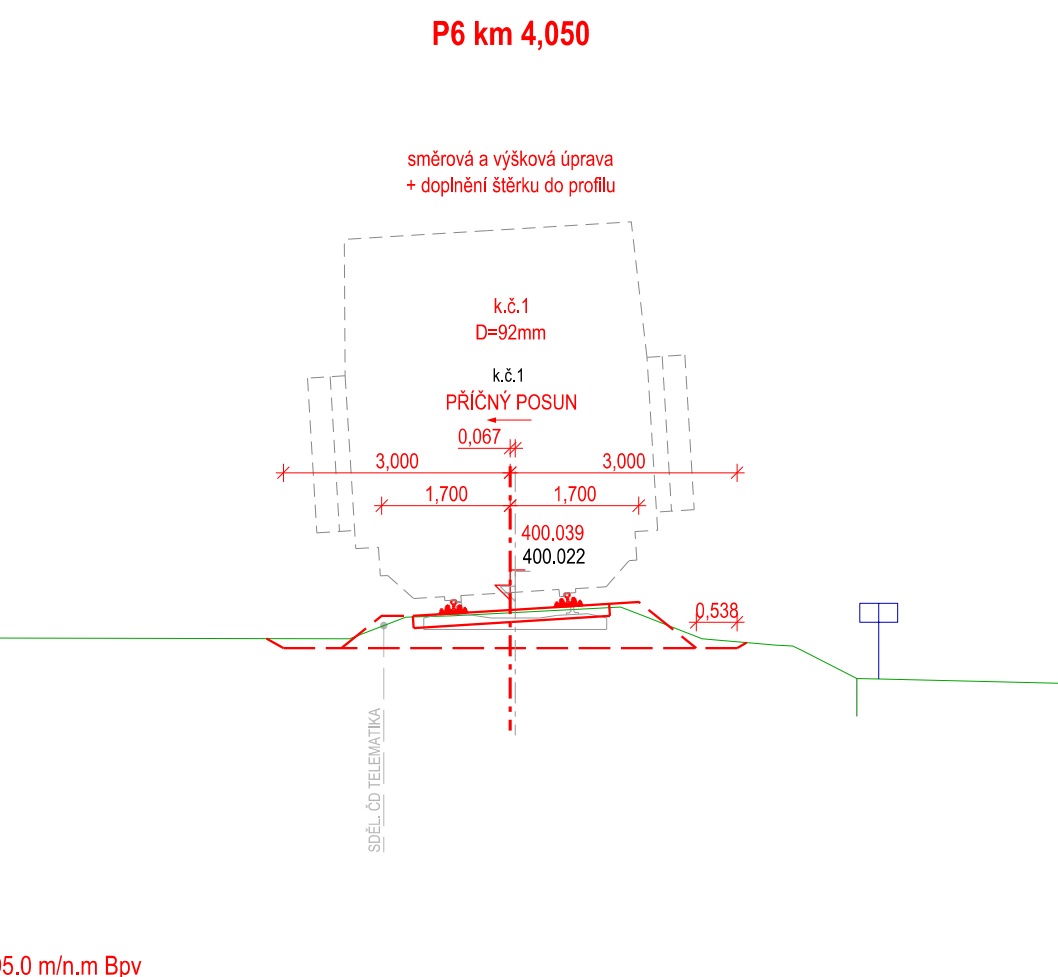
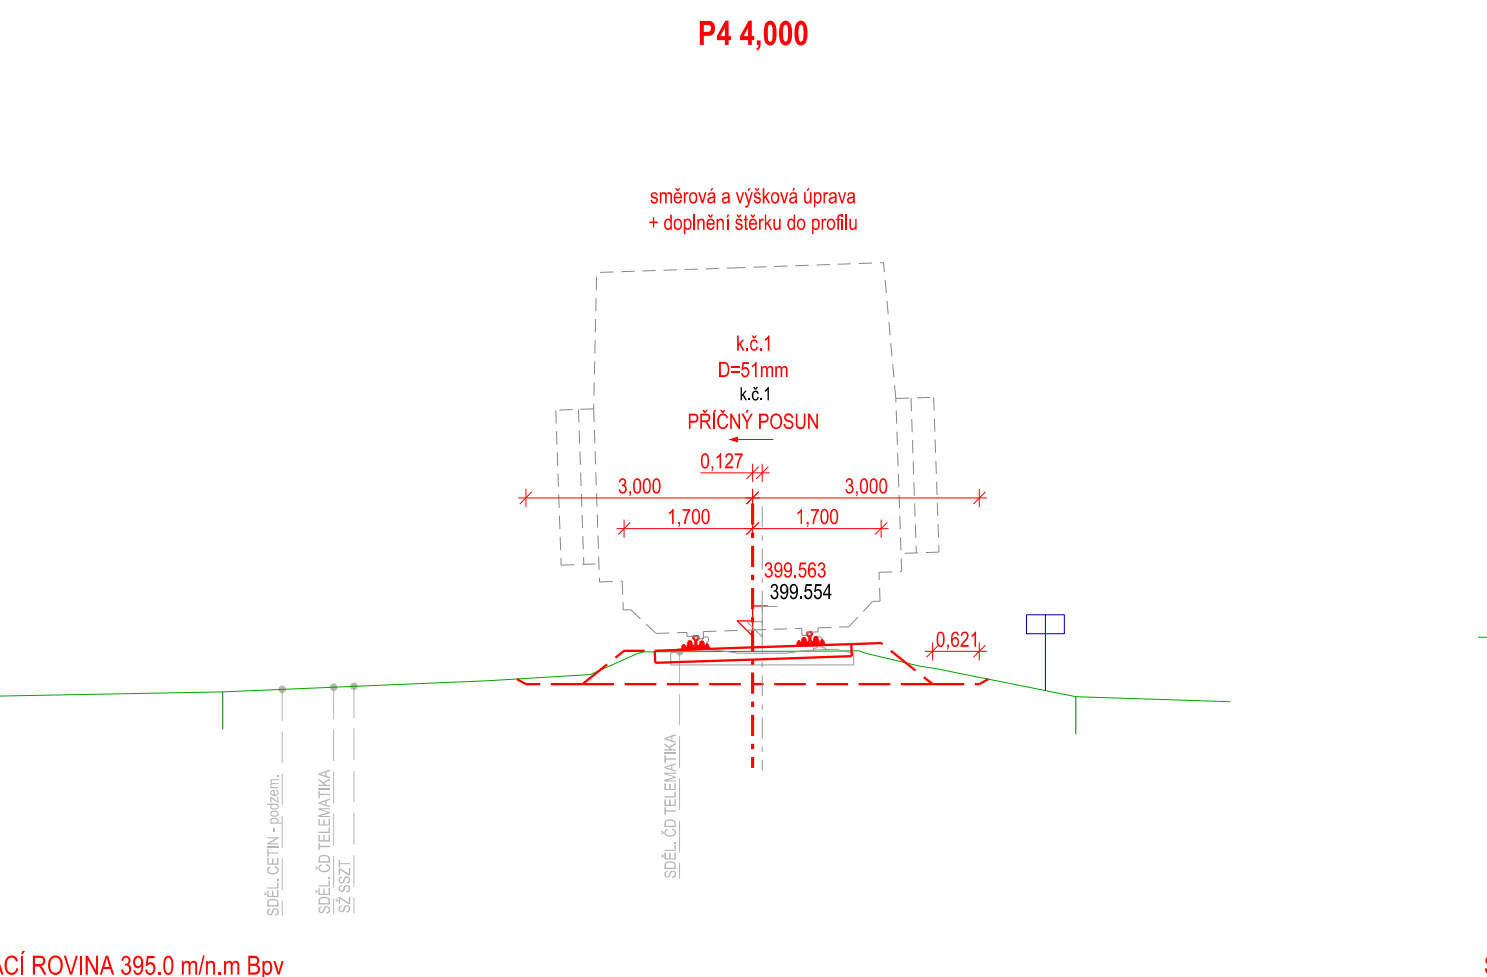
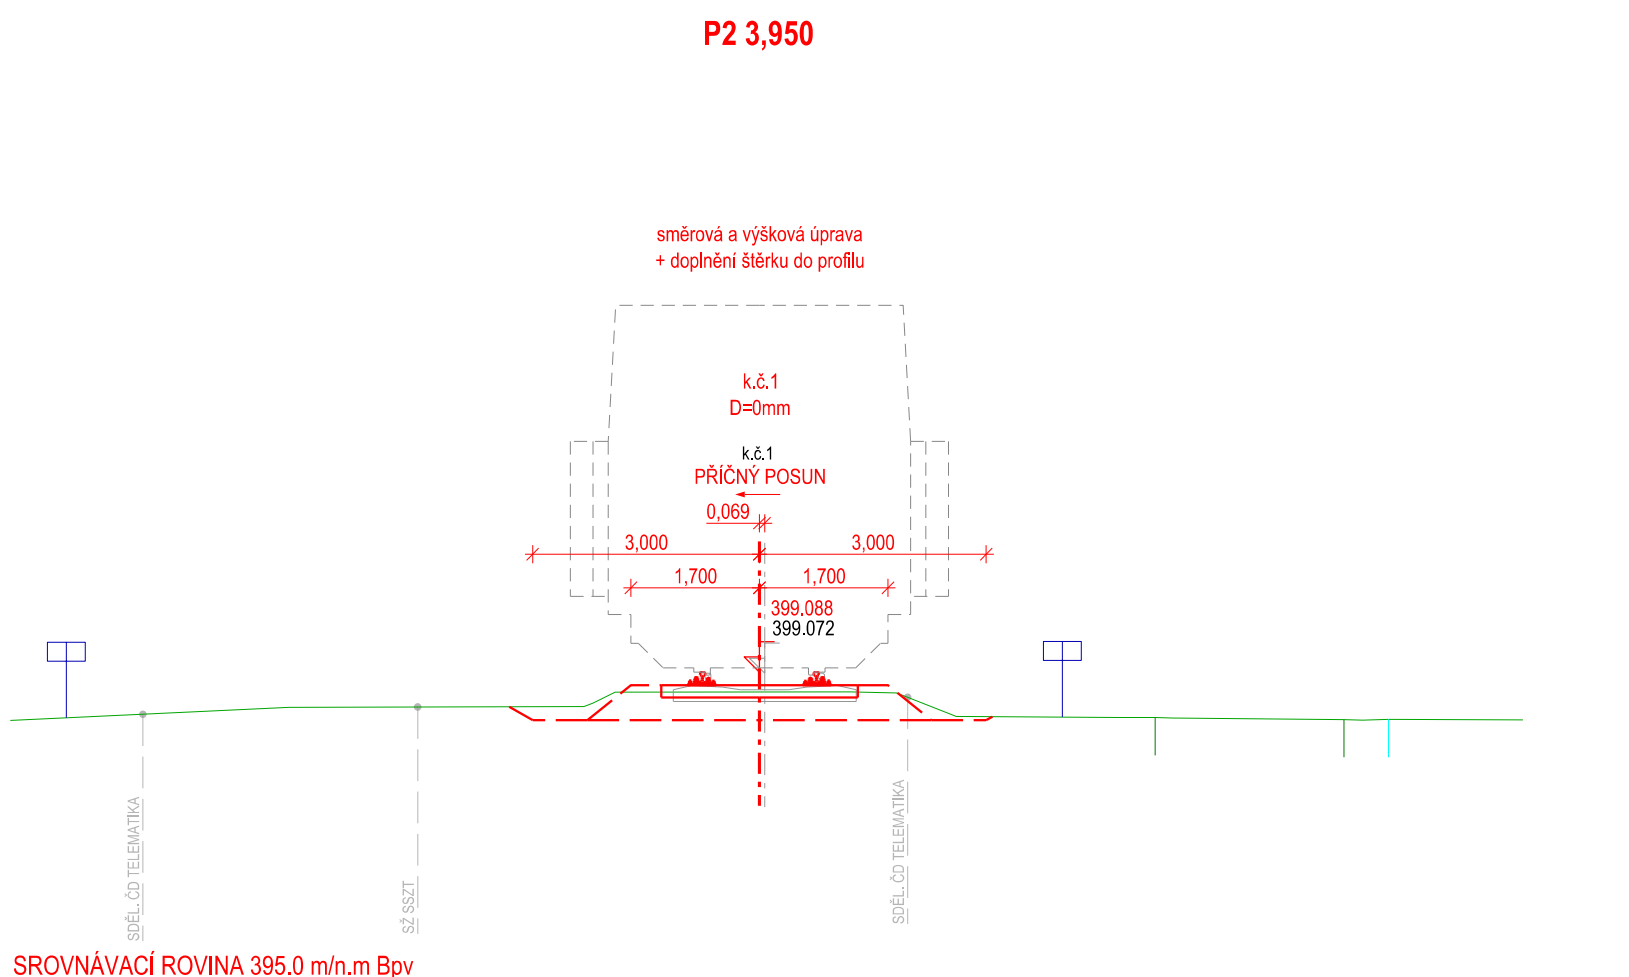
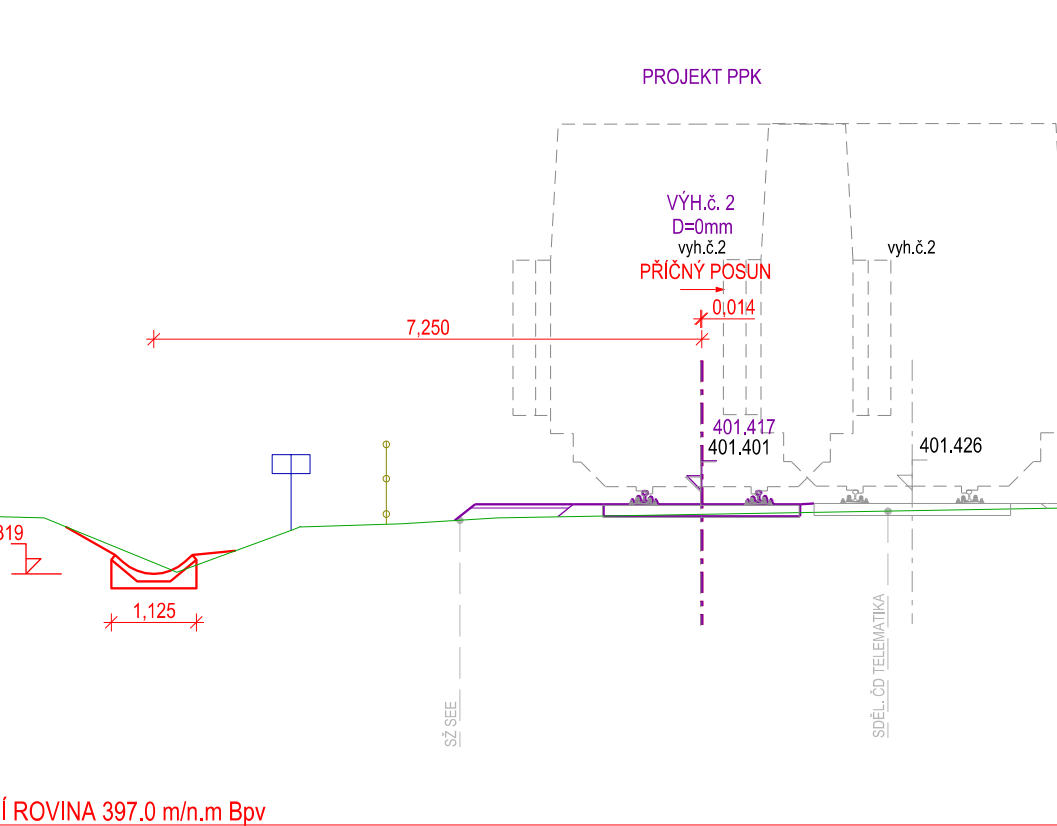
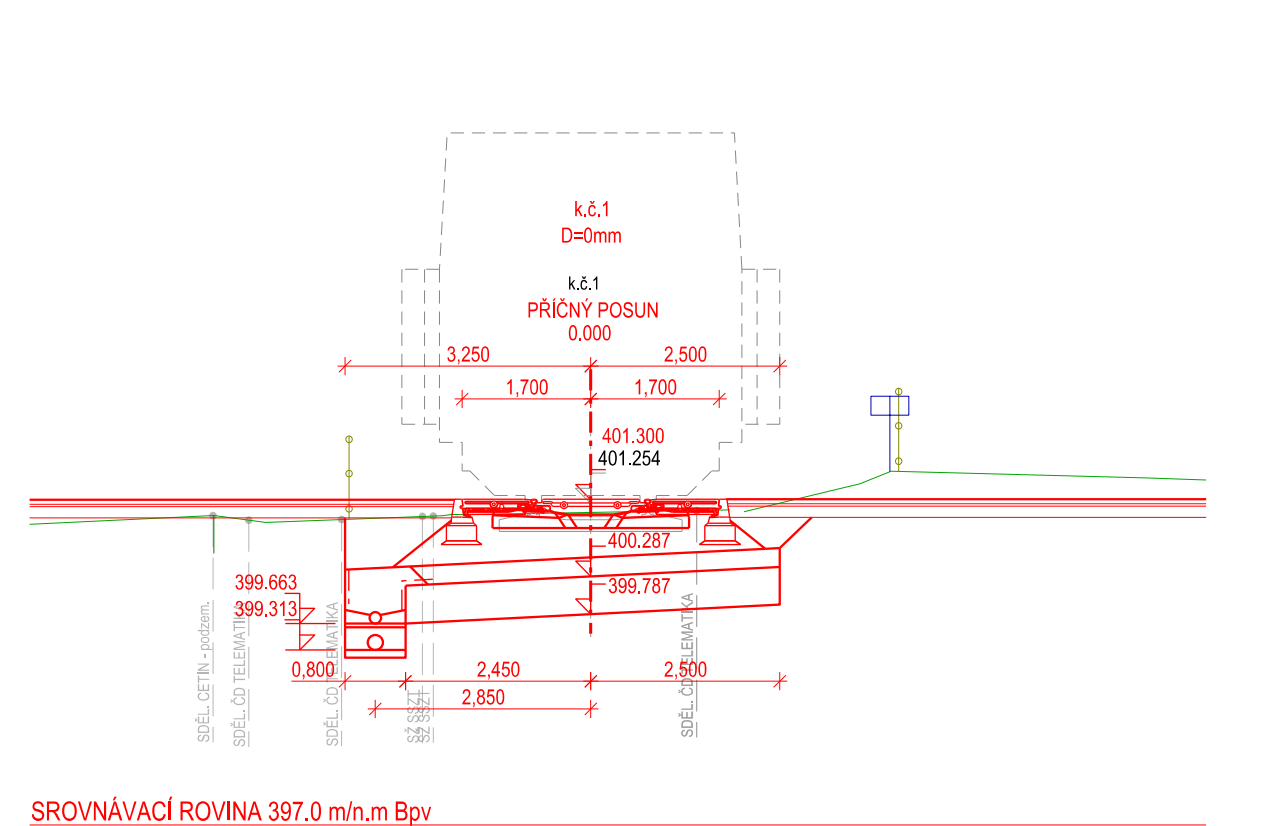
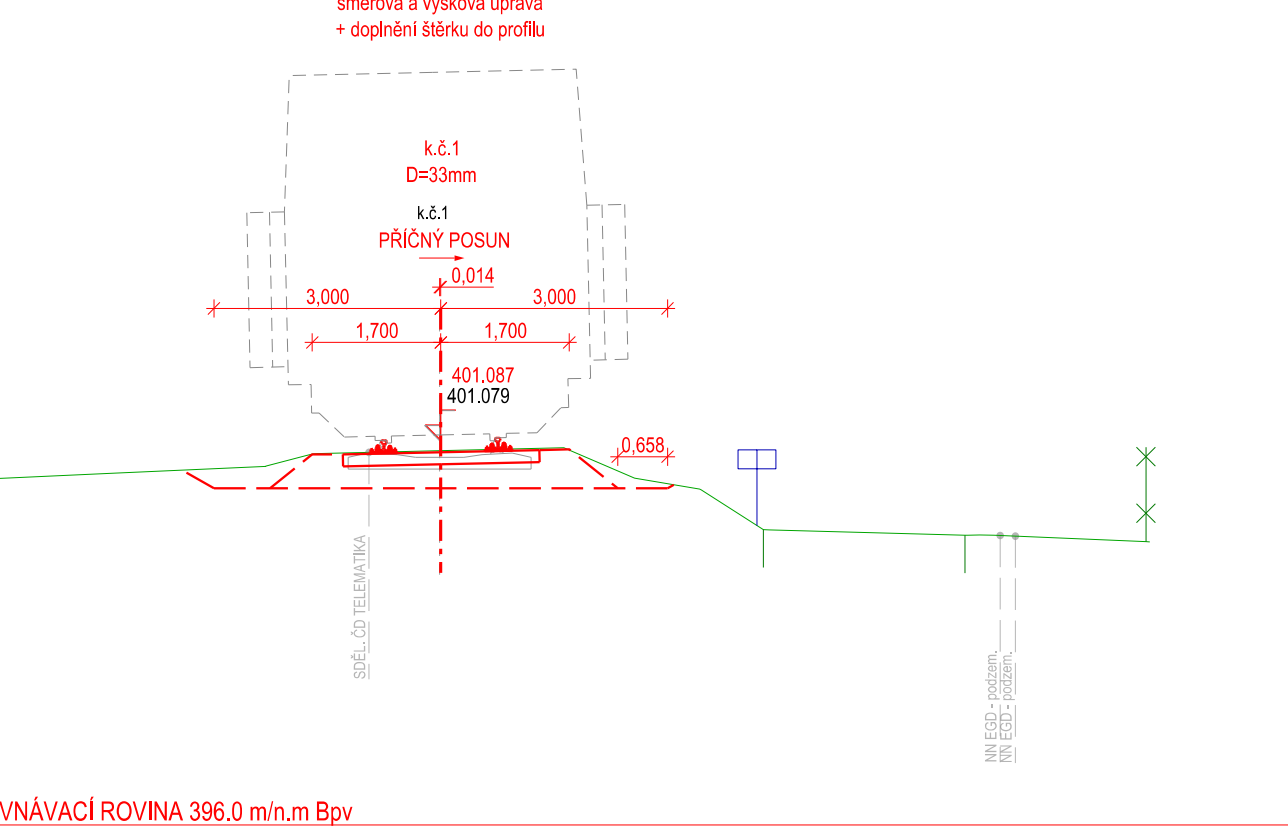
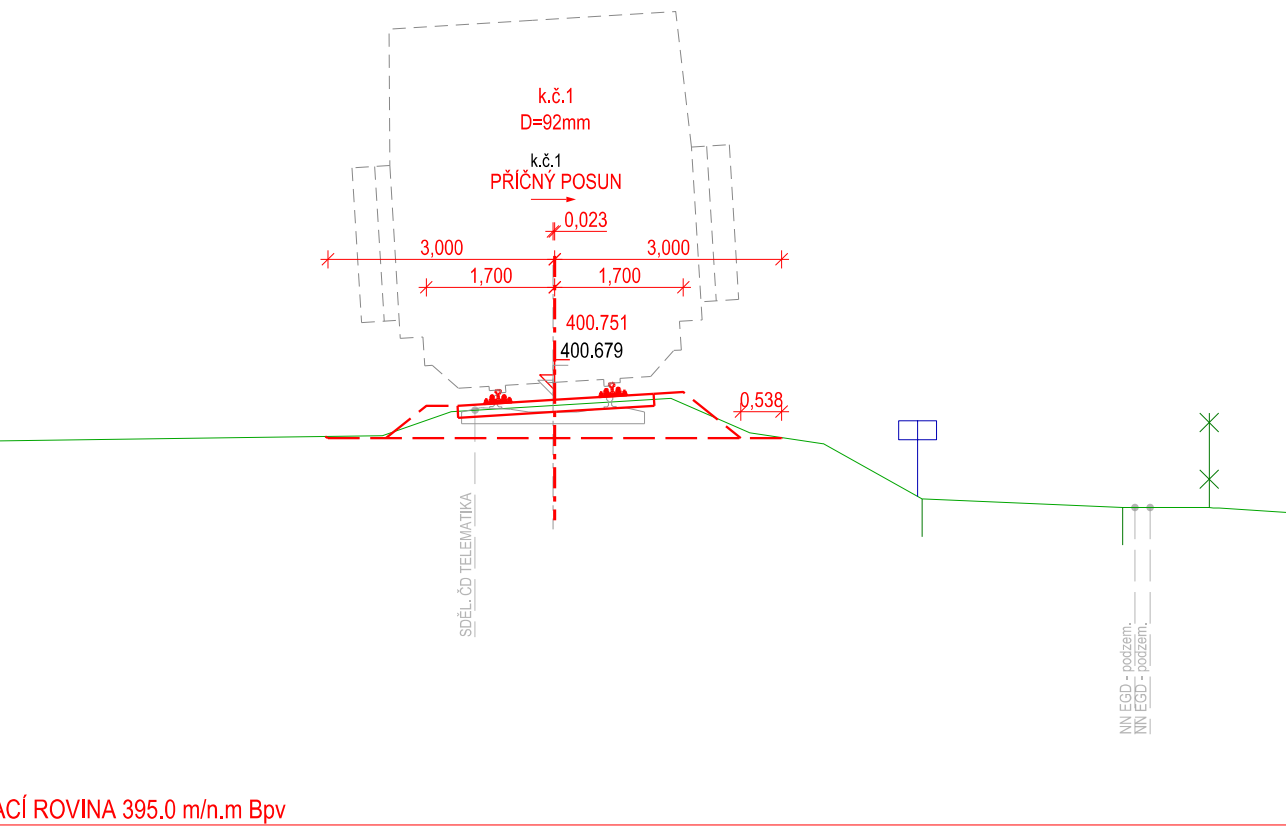
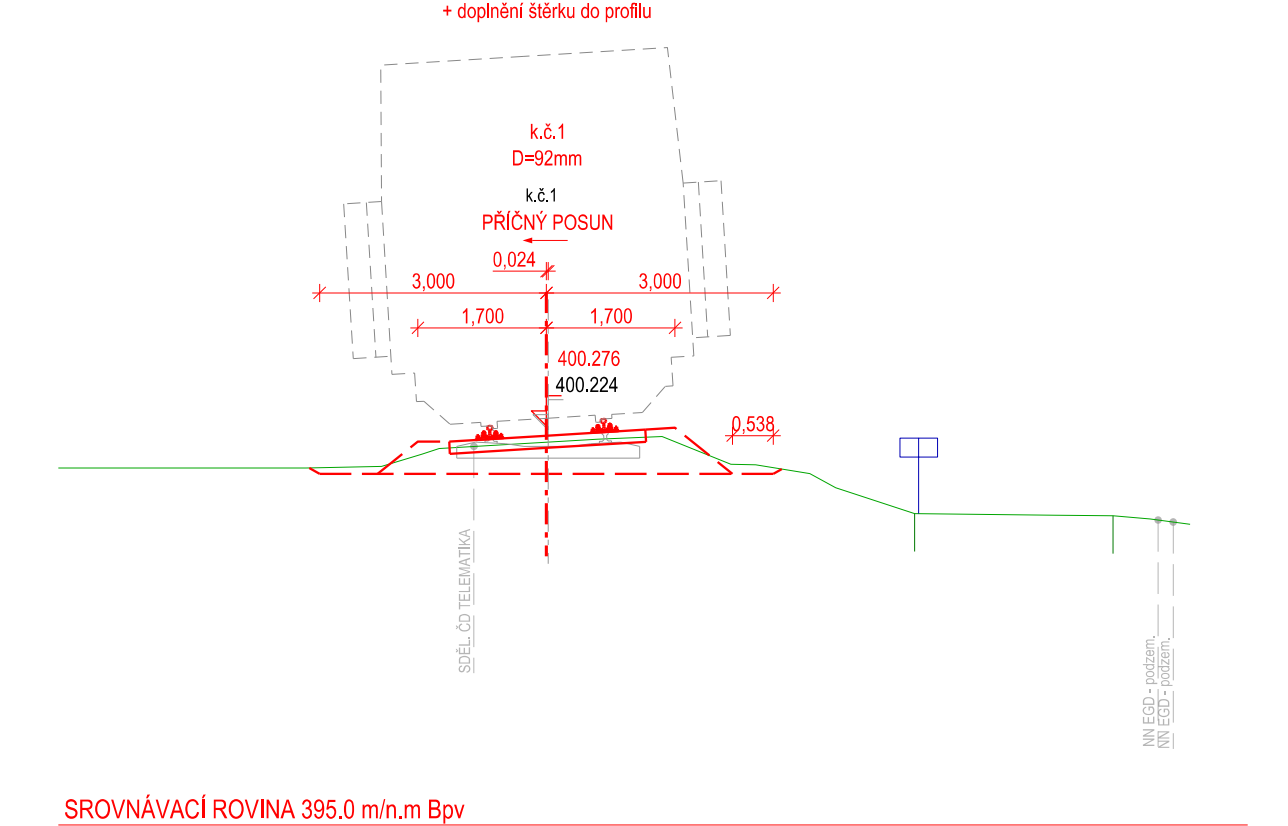
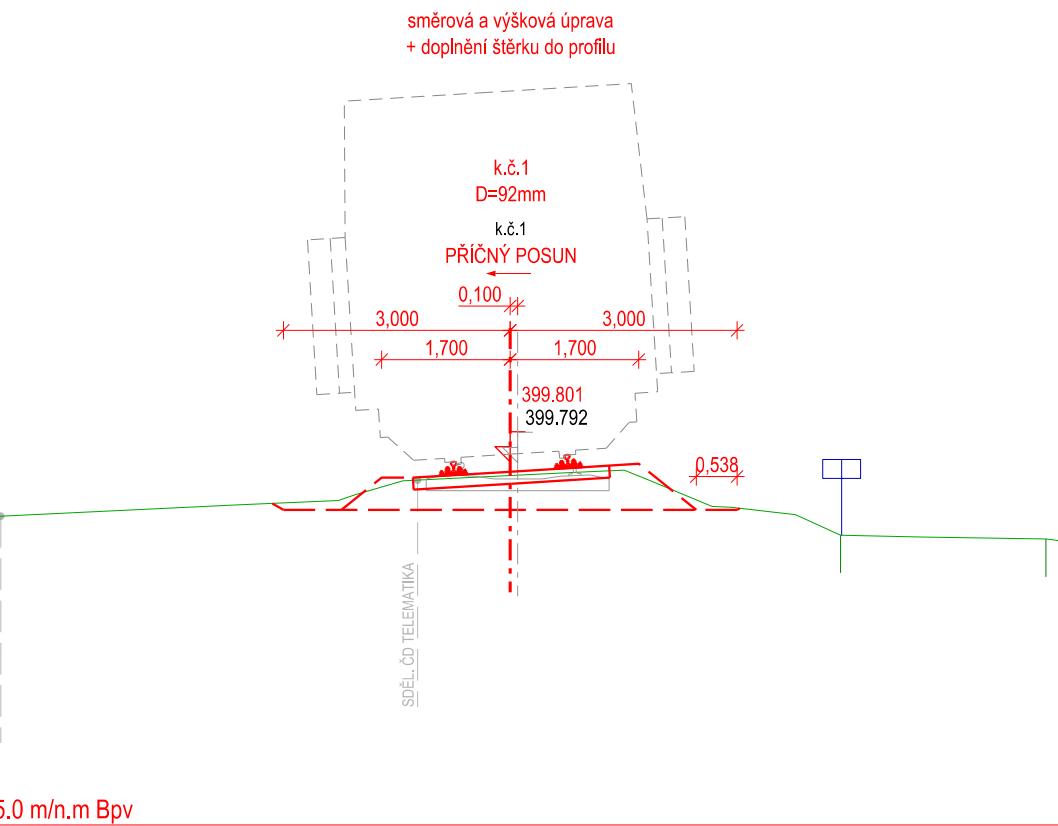
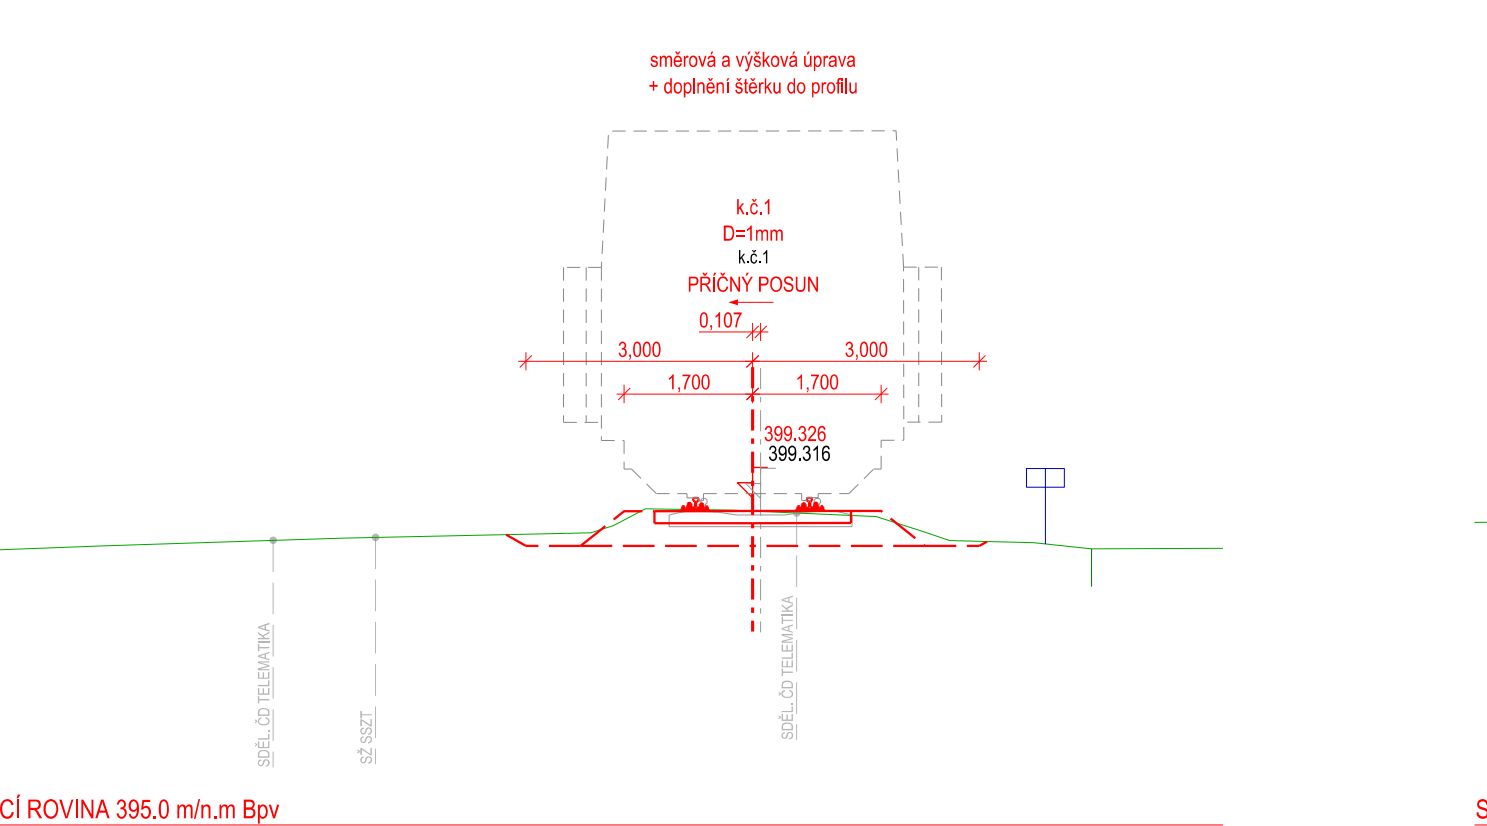


PŘÍČNÉ ŘEZY P1 - P16 - M 1:100
SO 2101 P1417, železniční svršek
SO 2102 P1417, železniční spodek

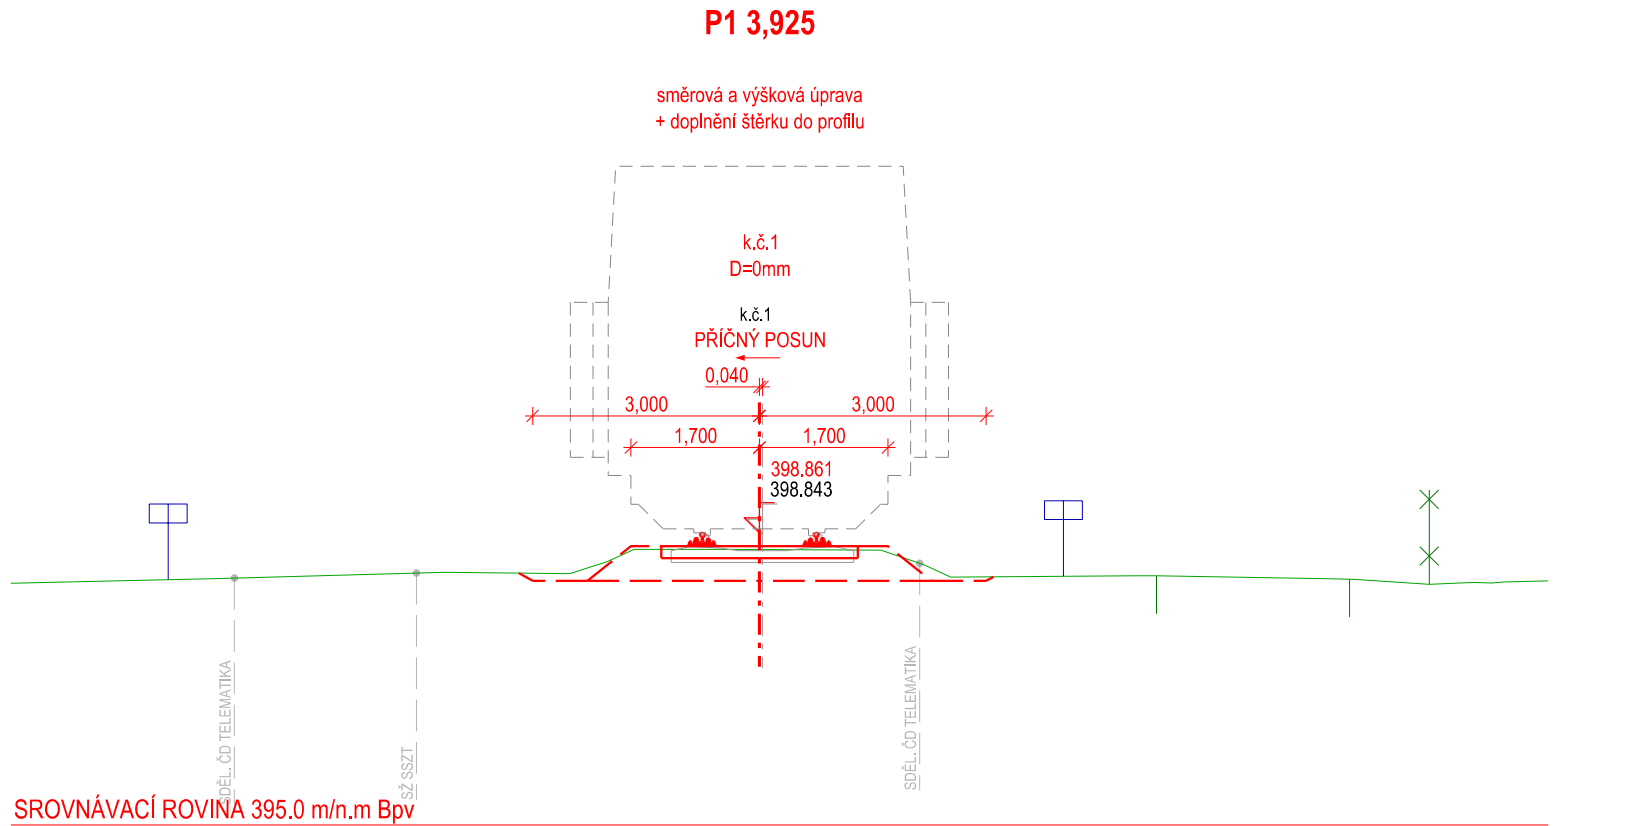

Paré:

Orientační schéma:

Razisko oprávněné osoby:

Revize:	Datum:	Popis:	Podpis:	Datum:
001	18.07.2021	Dokumentace k čístopisu		Kontroloval:
				Bc. Jan Taške

Stavebník / Investor:	Správa železnic, státní organizace
Adresa:	Dlážděná 1003/7, 110 00 Praha 1
Zastupce investora:	Stavební správa západ
Adresa:	Sokolovská 1955/278, 190 00 Praha 9



Zhotovitel díla:	SUDOP PRAHA a.s.
Adresa:	Olšanská 1a, 130 80 Praha 3
Kontakt:	T: +420 267 094 111 E: praha@sudop.cz
Zhotovitel části / objektu:	SUDOP EU a.s.
Adresa:	Olšanská 1a, 130 00 Praha 3
Kontakt:	T: +420 267 094 305 E: info@sudop.eu
Hlavní projektant (HIP):	Ing. Martin Raibr
Specialista:	



Název stavby / akce:	Rekonstrukce a rozšíření přejezdu v km 4,233 (P1417) trati Čičenice - Volary	Označení (S-kód):	5631900225
Název části:	Železniční svršek a spodek	Zakázka:	20-254.208
Název objektu:	P1417, Železniční svršek a spodek	Označení části:	D.2.1.1
Název přílohy:	Příloha 1 - P16	Číslo objektu / komplexu:	SK 00-00-02
Název dílčí části přílohy:		Číslo přílohy:	2, 401
Odpovědný projektant:	MAKRETA HURDÁLKOVÁ, DIS.	Formáty:	9x44
Kraj:	Středočeský území	TUDU:	046102,046181
Jihomoravský	Vošňany	Číslo:	046102,046181
Číslo:	046102,046181	Průběh:	Průběh
Průběh:	Průběh	Revize:	Revize