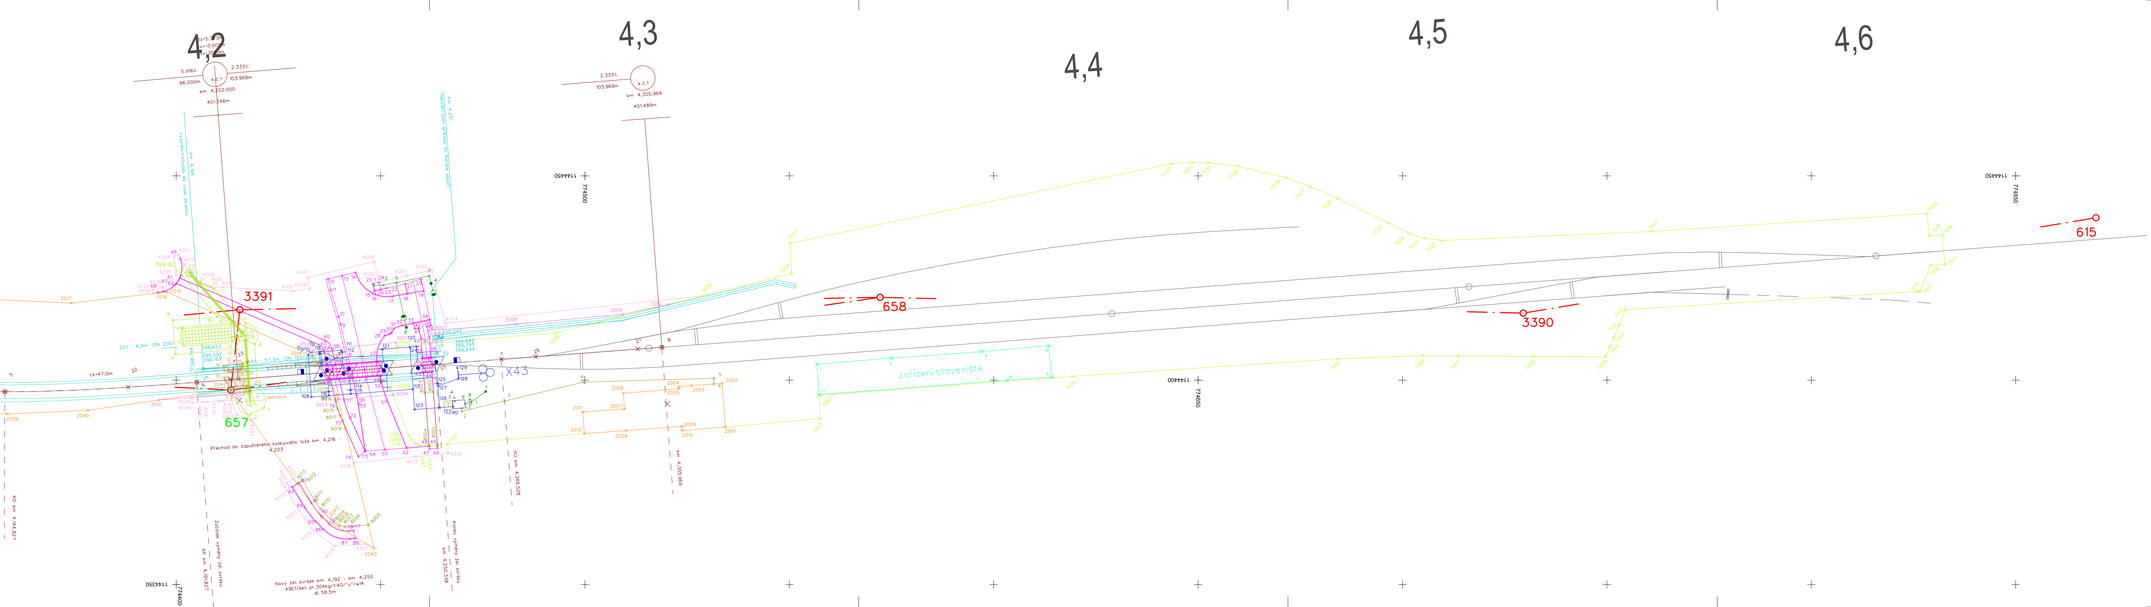

Legenda:

2001	hranice lomových bodů - Správa železnic, s.o.
3001	hranice lomových bodů - trvalý zábor
4001	hranice lomových bodů - dočasný zábor do 1 roku
7001	hranice lomových bodů - UMVŽST
8001	hranice lomových bodů - trvalý zábor ve prospěch města Vodňany
39,5	staničení stávající trati
545	stávající body ZVS
545	ohrožené body stávající ZVS
2	body koordinačního vytyčovacího výkresu PS 1301
2	body koordinačního vytyčovacího výkresu PS 1501
2	body koordinačního vytyčovacího výkresu SO 2101
2	body koordinačního vytyčovacího výkresu SO 2102
2	body koordinačního vytyčovacího výkresu SO 2301
2	body koordinačního vytyčovacího výkresu SO 2401
2	body koordinačního vytyčovacího výkresu SO 2501
2	body koordinačního vytyčovacího výkresu SO 2601
2	body koordinačního vytyčovacího výkresu zařízení staveniště

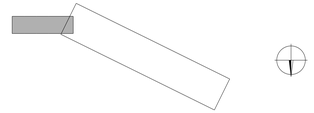

Číslo ověření:
Datum ověření:

Náležitostní a přesnostní odpovídá právním předpisům a podmínkám písemné dohody mezi objednatelem.

HRDLIČKA spol. s r.o.		Objednatel: SUDOP PRAHA a. s.		Pracoviště: Za Lužinami 1084/33 155 00 Praha 5 - Stodůlky	
DIO/I	Zaměřil	Zpracoval	Kontroloval	Číslo zakázky	21.0619
Ing. Petr Pavelka		Ing. Lenka Hošková	Ing. Petr Pavelka	Datum	08/2021
				Souř. systém S-JTSK	Výšk. systém Bpv
Název zakázky: Rekonstrukce a rozšíření přejezdu v km 4,233 (P1417) trati Čičenice - Volary				DUSP	Část: I.3.2, I.4.2, I.5.2
Název výkresu: Návrh vytyčovací sítě Koordinační vytyčovací výkres Obvod stavby			Číslo výkresu: 2/2	Formát: 6xA4	Měřítko: 1 : 500