




M 1:50

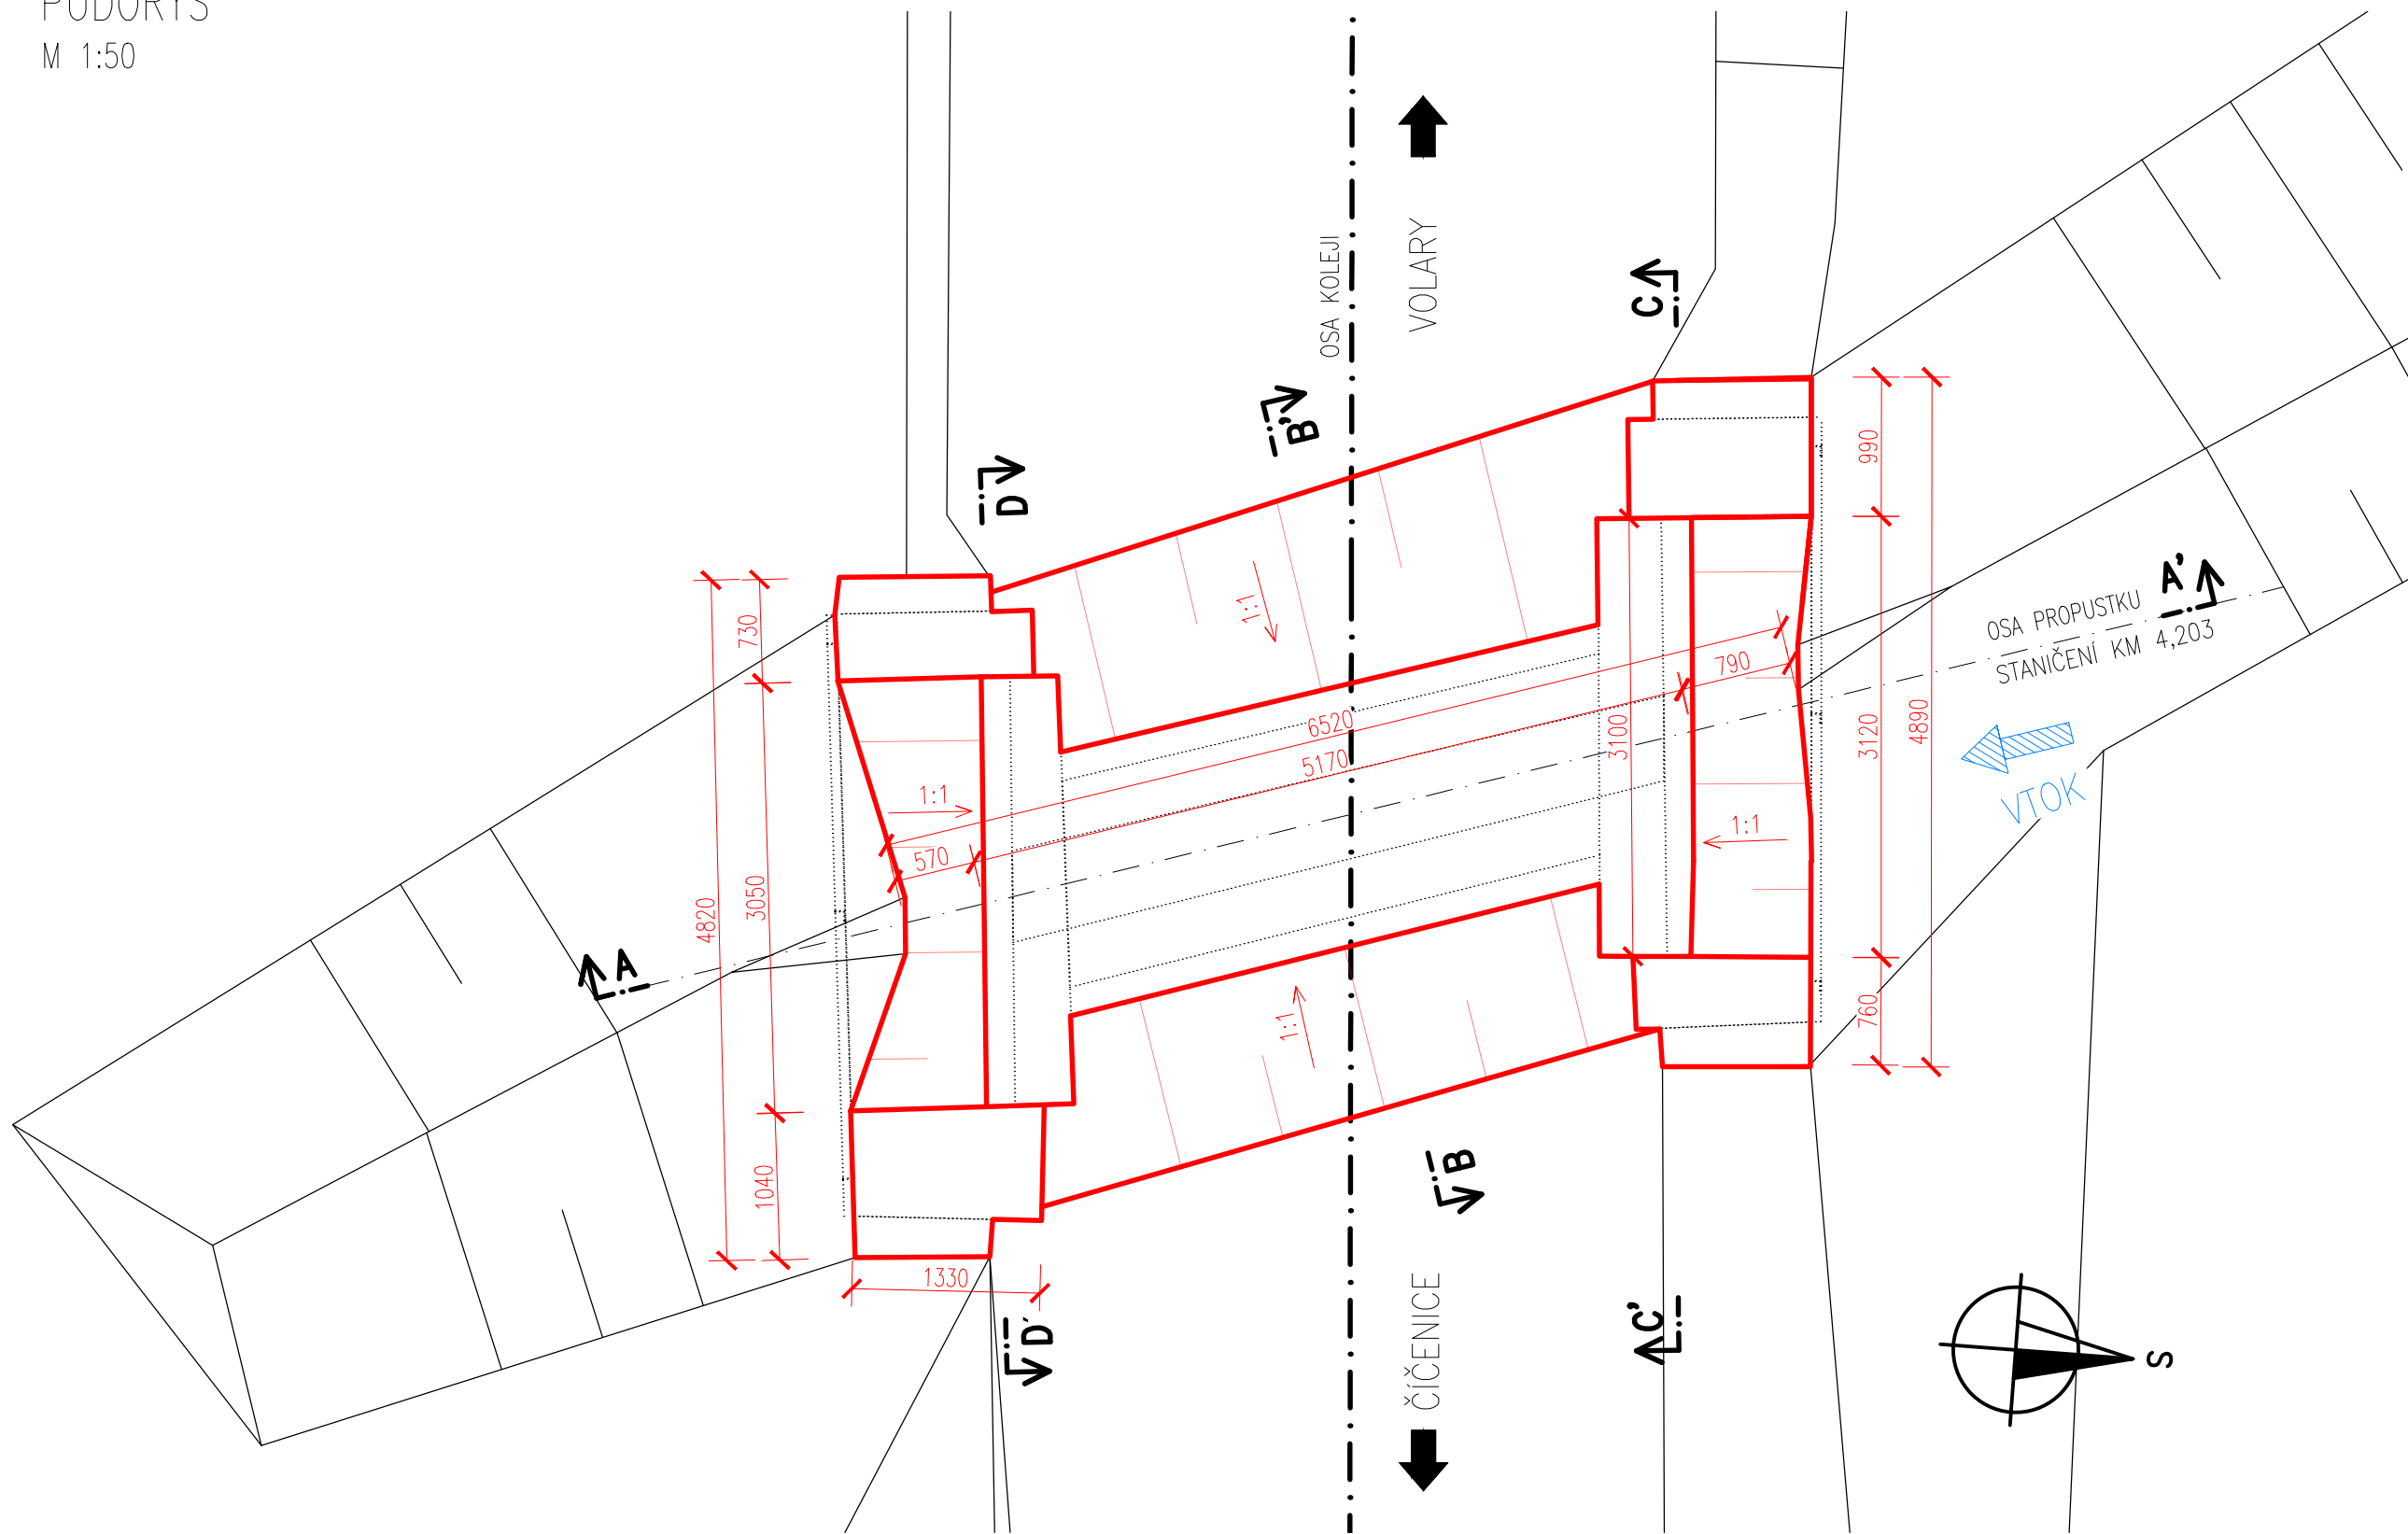


M 1:50

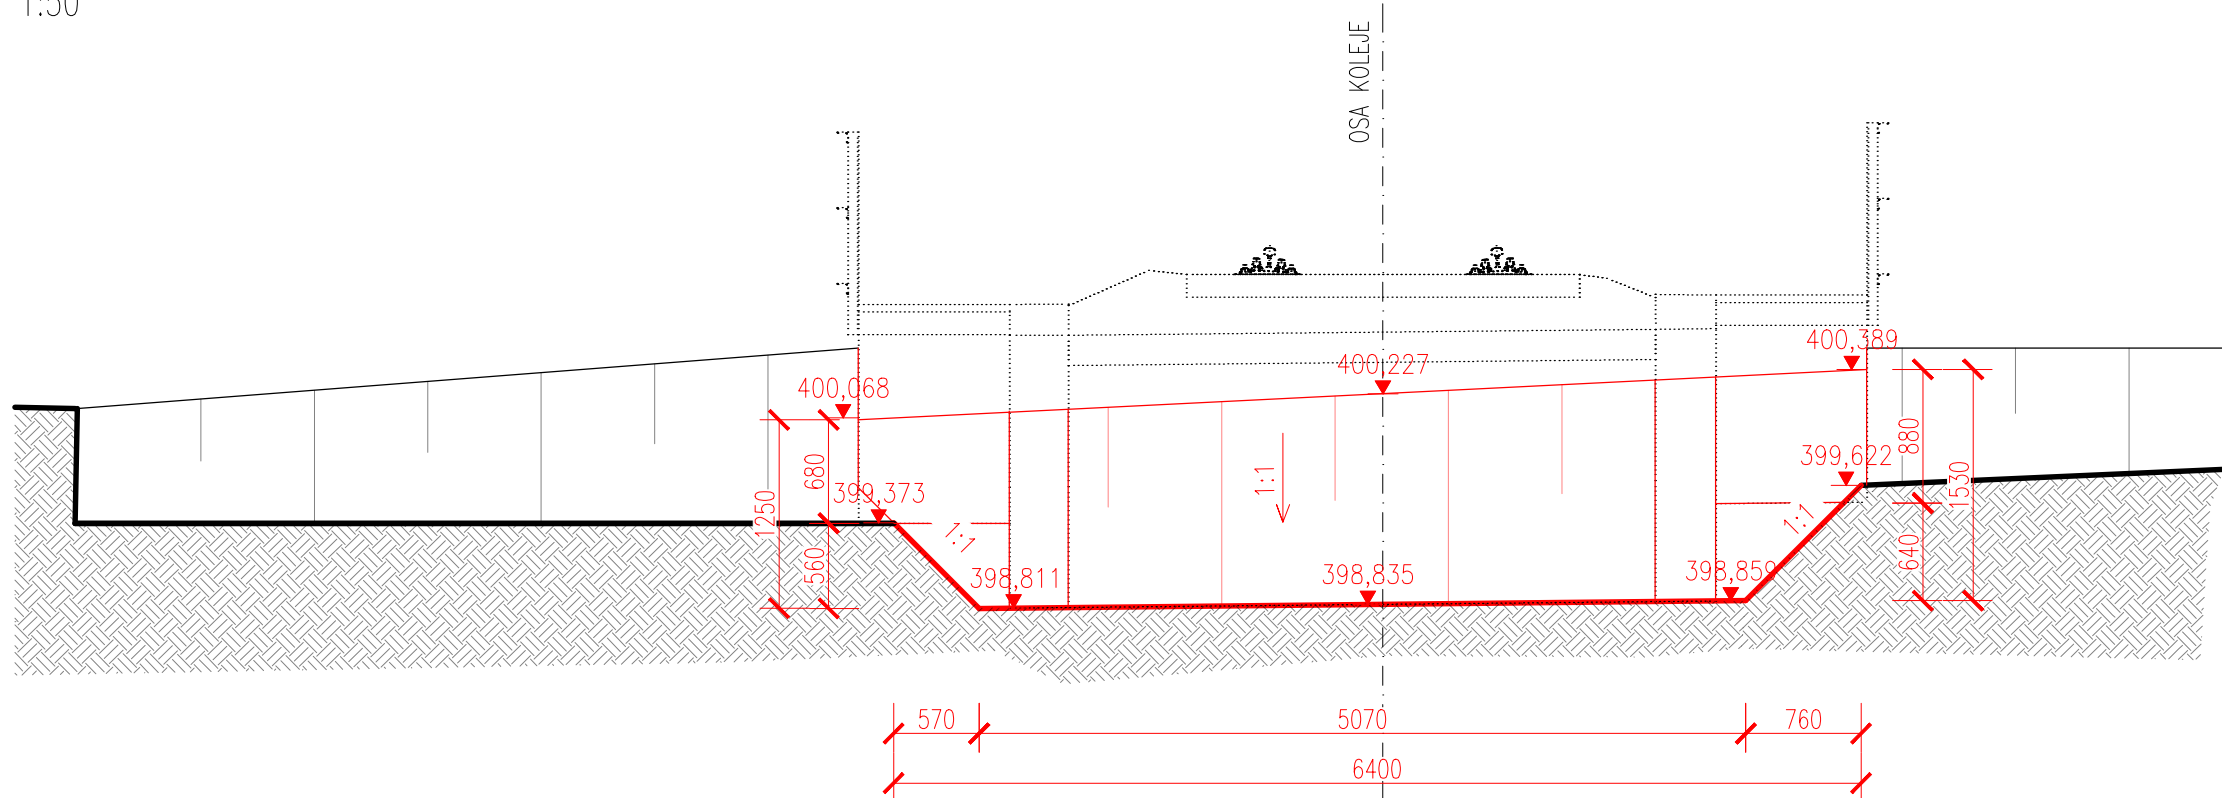


M 1:50

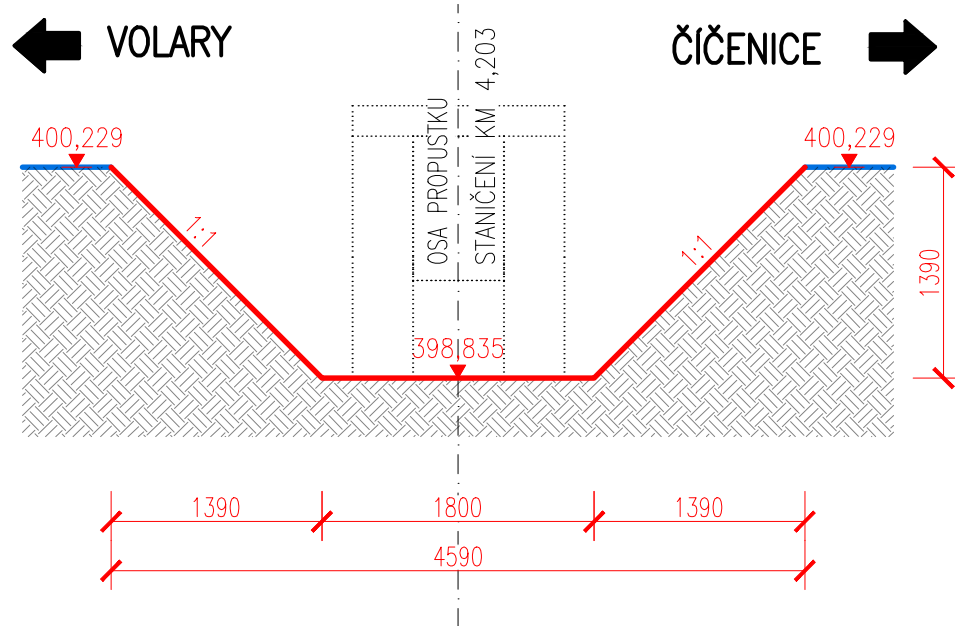

M 1:50

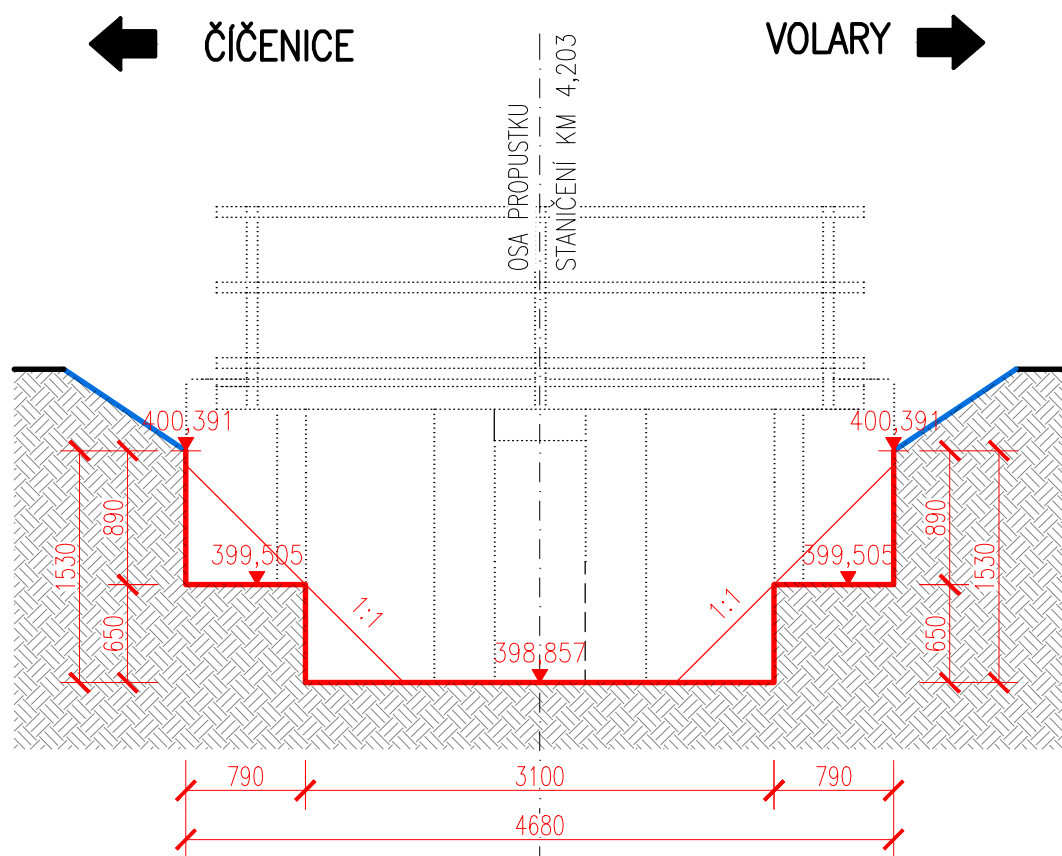

M 1:50

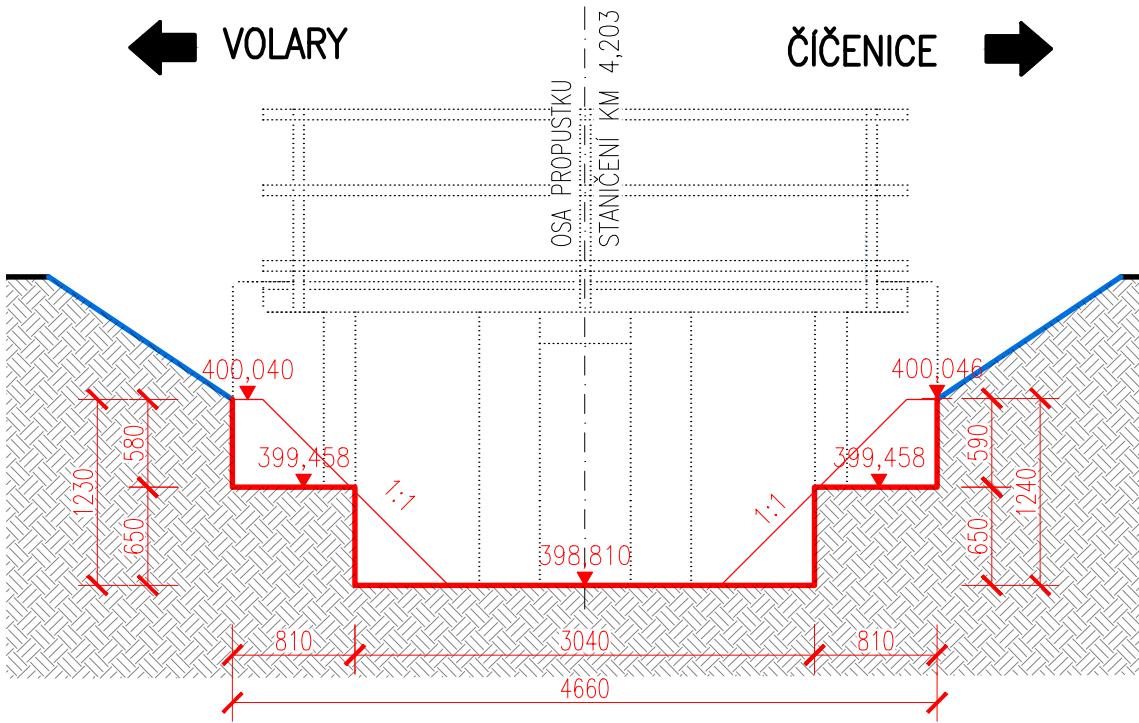


VÝKOPY	
	M3
VÝKOPY	19,656

Paré:

Razítko oprávněné osoby

Podpis:		Datum:	
Revize:	Datum:	Popis:	Kontroloval:
001	18.07.2021	Dokumentace k dotazníku	Ing. Marie Poláková

Stavebník/investor:	Správa železnic, státní organizace	
Adresa:	Dělnická 1003/7, 110 00 Praha 18	
Základní investora:	Stavební správa západ	
Adresa:	Sokolovská 1655/278, 190 00 Praha 9	

Zhotovitel dle:	SUDOP PRAHA a.s. Obkanská 1a, 130 00 Praha 20 E: +420 284 094 111 T: praha@sudop.cz		
Zhotovitel čestí/dleje:	PROJEKT servis spol. s r.o. U Elektry 830/2a, Praha 9 - Hloubětín, 198 00 E: +420 430 28 09 090 T: firma@projekt-servis.cz		
Hlavní projektant (HP):	Ing. Martin Rebr	Specialista:	

Název stavby / akce:	Rekonstrukce a rozšíření přejezdu v km 4,233 (P1417) trati Čičenice - Volary		Označení (S400):	S631900022
Název části:	Mosty, propustky a zdi		Zakázka:	20-254208
Název objektu:	P1417, Propustek v ev. km 4,203		Označení části:	D.2.14
Název přílohy:	Výkresy		Číslo objektu / komplexu:	SO2401
Název další přílohy:	-		Číslo přílohy:	2. 003
Odpočívky přepřít: Ing. Martin Koudela	Zpracoval přílohy: Ing. Martin Malibev	Metrika: 150 Formát: B x A4	Superdokumentace:	DUSP
Kop: Juchoslav	Katolstřih (ozem): Volary	TUDU: 0461020461B1	Smluvní datum zpracování:	18.07.2021

DOKUMENT LZE UŽÍVAT POUZE VE SMYSLU PŘÍSLUŠNÉ SMLOUVY O DÍLO, ŽÁDNÁ JEHO ČÁST NEMŮŽE BÝT DLE ZÁKONA Č. 121/2000 Sb. KOPÍROVÁNA NEBO JINÝM ZPŮSOBEM ROZŠÍŘOVÁNA BEZ SOUHLASU SUDOP PRAHA, a.s.