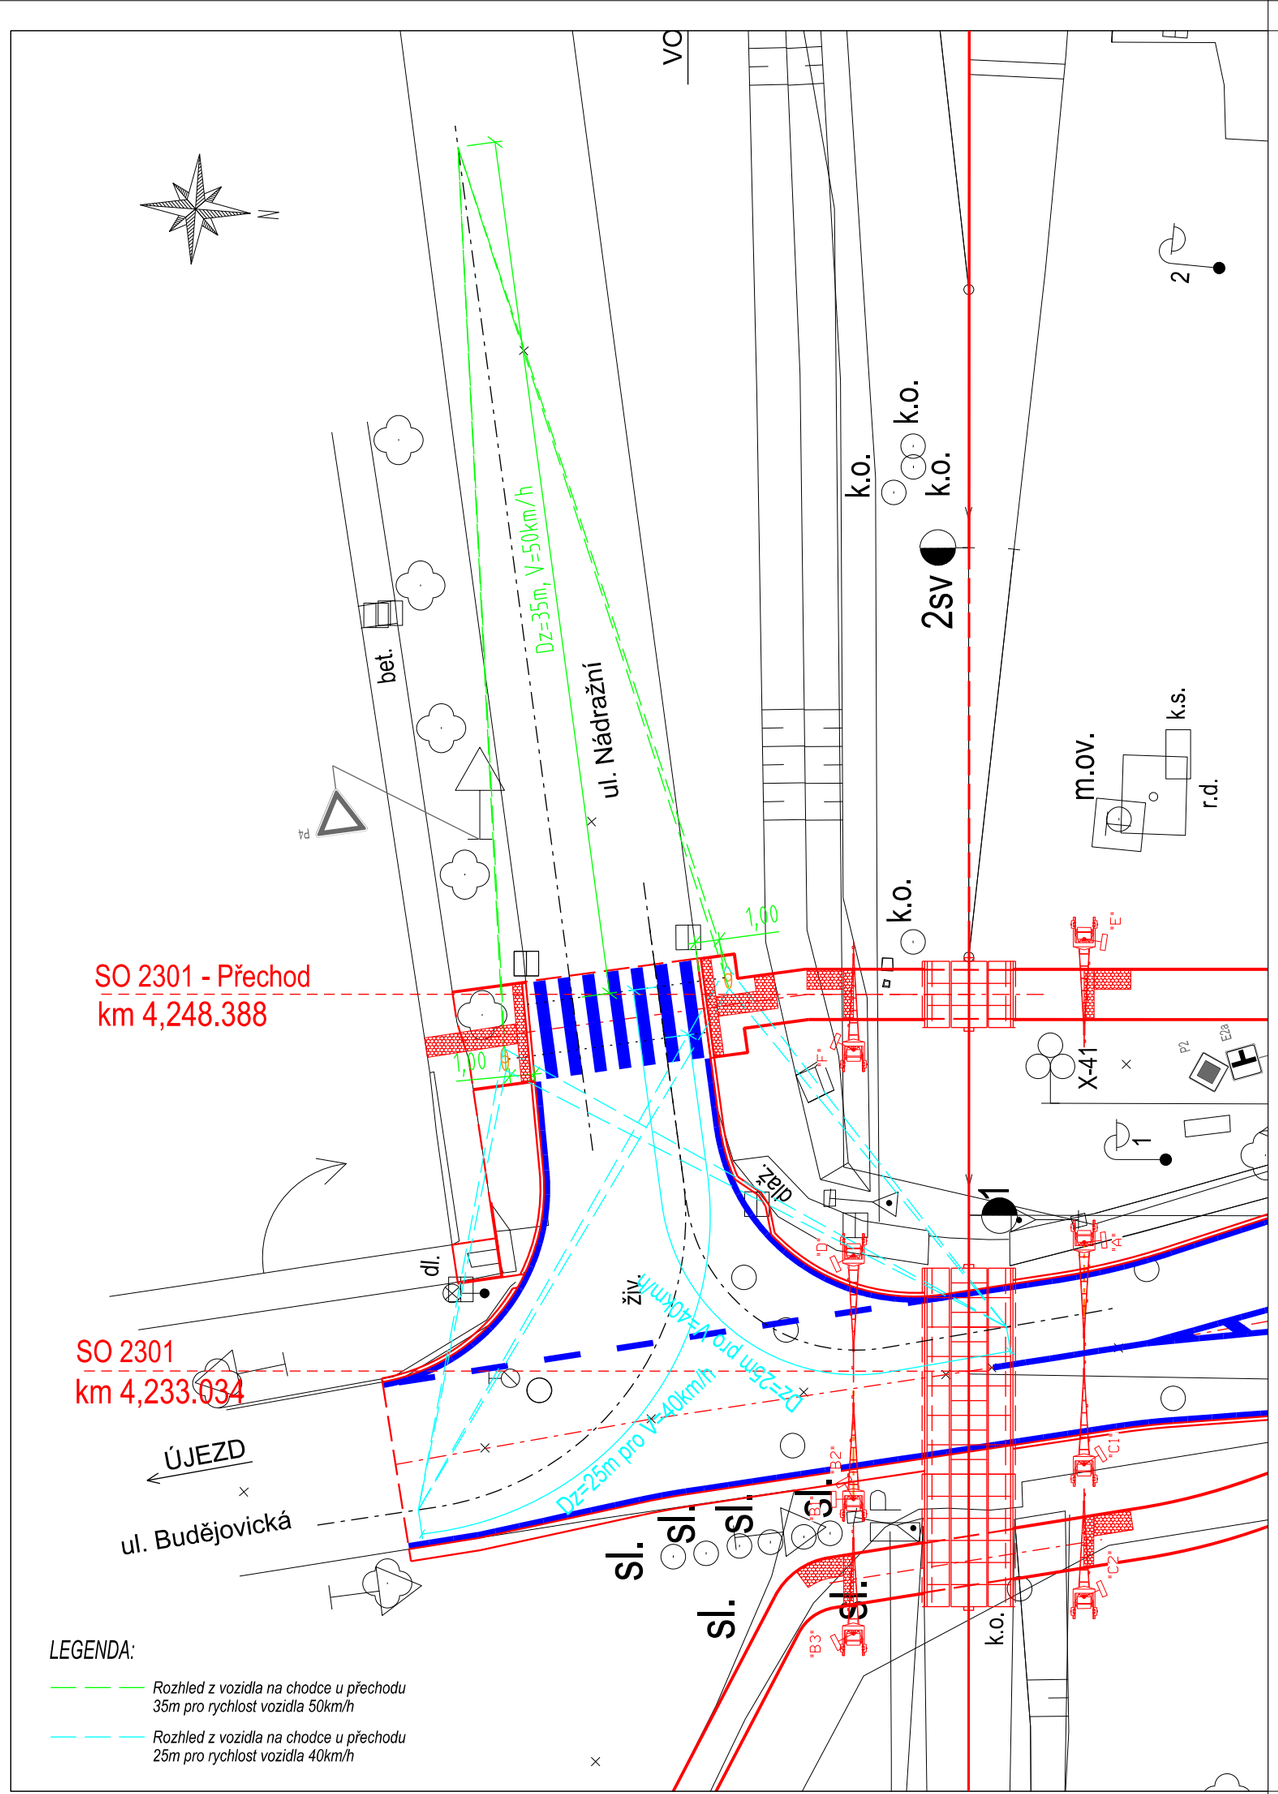

Paré:

Orientační schéma:

Razítko oprávněné osoby:

Podpis: Datum:

Revize:	Datum:	Popis:	Kontroloval:
001	18.07.2021	Dokumentace k čistopisu	Ing. David Demo

Stavebník / investor:	**Správa železnic, státní organizace**
Adresa:	Dlážděná 1003/7, 110 00 Praha 1
Zástupce investora:	Stavební správa západ
Adresa:	Sokolovská 1955/278, 190 00 Praha 9

SPRÁVA ŽELEZNIC

Zhotovitel díla:	**SUDOP PRAHA a.s.**		
Adresa:	Olšanská 1a, 130 00 Praha 3		
Kontakt:	T: +420 267 094 111 E: sudop@sudop.cz		
Zhotovitel části / objektu:	**SUDOP EU a.s.**		
Adresa:	Olšanská 1a, 130 00 Praha 19		
Kontakt:	T: +420 +420 267 094 305 E: info@sudopeu.cz		
Hlavní projektant (HIP):	Ing. Martin Raibr	Specialista:	Ing. Lukáš Černý

SUDOP PRAHA

Název stavby / akce:	**Rekonstrukce a rozšíření přejezdu v km 4,233 (P1417) trati Čičenice - Volary**		Označení (S-kód): **S631900241** Zakázka: **20-254.208**
Název části:	Železniční přejezdy		Označení části: **D.2.1.3**
Název objektu:	**P1417, přejezdová konstrukce**		Číslo objektu / komplexu: **SO 2301**
Název přílohy: Název dílčí části přílohy:	Rozhledové poměry pro přechod pro chodce		Číslo přílohy: **2 . 006**
Odpovědný projektant: Ing. Lukáš Černý	Zpracovatel přílohy: Ing. Lukáš Černý	Měřítko: 1:250 Formáty: 2xA4	Stupeň dokumentace: DUSP
Kraj: Jihočeský	Katastrální území: Vodňany	TUDU: 046102,0461B1	Smluvní datum zpracování: 18.07.2021

S-kód:	Stupeň dokumentace:	Část:	Objekt:	Podobjekt:	Příloha:	Revize:
S631900241	_DUSP	_D213X	_SO231XXX	_XX	_2_006	_001

DOKUMENT LZE UŽÍVAT POUZE VE SMYSLU PŘÍSLUŠNÉ SMLOUVY O DÍLO, ŽÁDNÁ JEHO ČÁST NEMŮŽE BÝT DLE ZÁKONA č.121/2000 Sb. KOPÍROVÁNA NEBO JINÝM ZPŮSOBEM ROZŠÍŘOVÁNA BEZ SOUHLASU SUDOP PRAHA a.s.