


VÝTYČOVACÍ VÝKRES

M 1:50

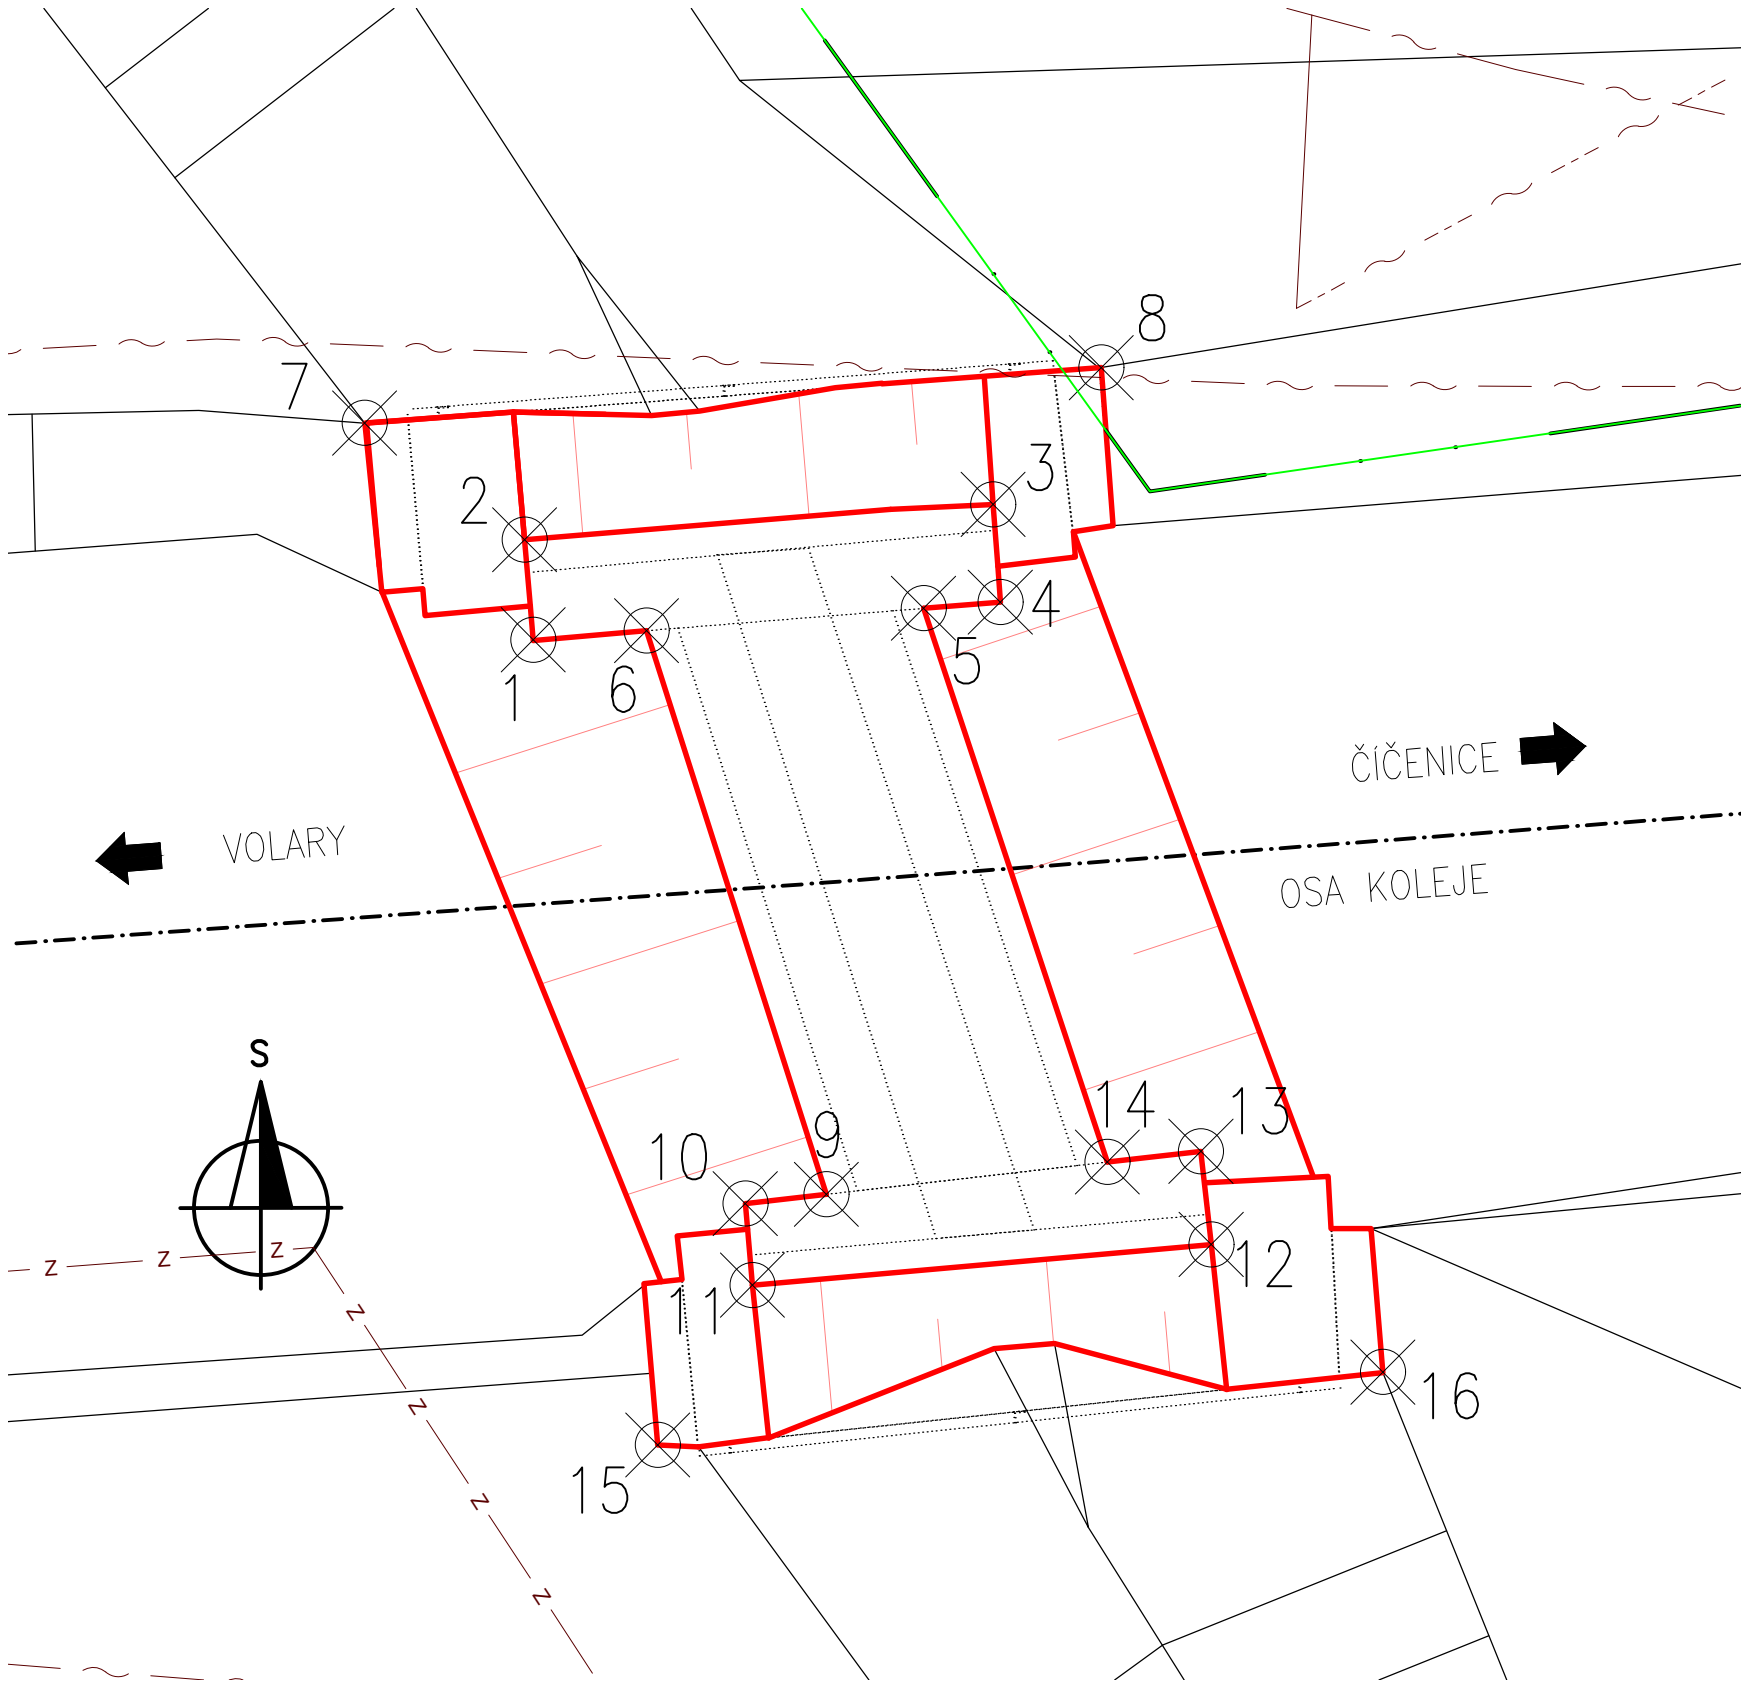

TABULKA BODŮ

Číslo	X	Y	Poznámka
1	1144398,631	774417,118	—
2	1144397,969	774417,176	—
3	1144397,736	774414,077	—
4	1144398,382	774414,029	—
5	1144398,423	774414,537	—
6	1144398,571	774416,369	—
7	1144397,198	774418,234	—
8	1144396,832	774413,362	—
9	1144402,297	774415,180	—
10	1144402,359	774415,716	—
11	1144402,898	774415,668	—
12	1144402,629	774412,634	—
13	1144402,013	774412,703	—
14	1144402,084	774413,321	—
15	1144403,955	774416,295	—
16	1144403,473	774411,499	—

Paré:

Orientační schéma:

Razítko oprávněné osoby:

Revize:	Datum:	Popis:	Kontrola:
001	18.07.2021	Dokumentace k číslu	Ing. Marie Petáková

Stavebník/investor:

Adresa:

Zástupce investora:

Adresa:

Správa železnic, státní organizace

Dřáždění 10037, 110 00 Praha 18

Stavební správa západ

Sokolovská 1955/278, 190 00 Praha 9

Zhotovitel díla:

Adresa:

Kontakt:

Zhotovitel části / objektu:

Adresa:

Kontakt:

Hlavní projektant (HIP):

Specialista:

SUDOP PRAHA a.s.

Olšanská 1a, 130 00 Praha 20

T: +420 284 094 111

E: praha@sudop.cz

PROJEKT servis spol.s r.o.

U Elektrů 830/2b, Praha 9 - Hloubětín, 198 00

T: +420 420281090660

E: firma@projekt-servis.cz

Ing. Martin Raštr

Ing. Martin Koudelka

Název stavby / akce:	Označení (Střed):	S631900242
Rekonstrukce a rozšíření přejezdu v km 4,233 (P1417) trati Čičenice - Volary	Zakázka:	20-254.208
Název části:	Označení části:	D2.14
Název objektu:	Číslo objektu / komplexu:	SO 2401
Název přílohy:	Číslo přílohy:	2. 004
Název dílčí části přílohy:		
Odpovědný projektant:	Zpracovatel přílohy:	Superná dokumentace:
Ing. Martin Koudelka	Ing. Maxim Malisev	DUSP
Kraj:	Katastrální území:	Smluvní datum zpracování:
Jihočeský	Vodňany	18.07.2021
TUDU:	046102,0461B1	

Stav	Superná dokumentace	Číslo	Objekt	Podpis	Příloha	Revize
S 6 3 1 9 0 0 2 4 2	_ D U S P	_ D 2 1 0 4	_ S O 2 4 0 1 X X	_ X X	_ 2 _ 0 0 4	_ 0 0 1

DOKUMENT JE LŽÍVAT POUZE VE SMYSLU PŘÍSLUŠNÉ SMLOUVY O DÍLO. ŽÁDNÁ JEHO ČÁST NEMŮŽE BYTÍ DUE ZÁKON A 121/2000 SÚ KOPÍROVÁNA NEBO JINÝM ZPŮSOBEM ROZŠÍŘOVÁNA BEZ SOUHĽASU SUDOP PRAHA a.s.