DETAILY ODVODNĚNÍ - M 1:50

SO 2101 P1417, železniční svršek
SO 2102 P1417, železniční spodek

NAPOJENÍ SVODNÉHO POTRUBÍ DO VSAKOVACÍHO OBJEKTU km 4,194

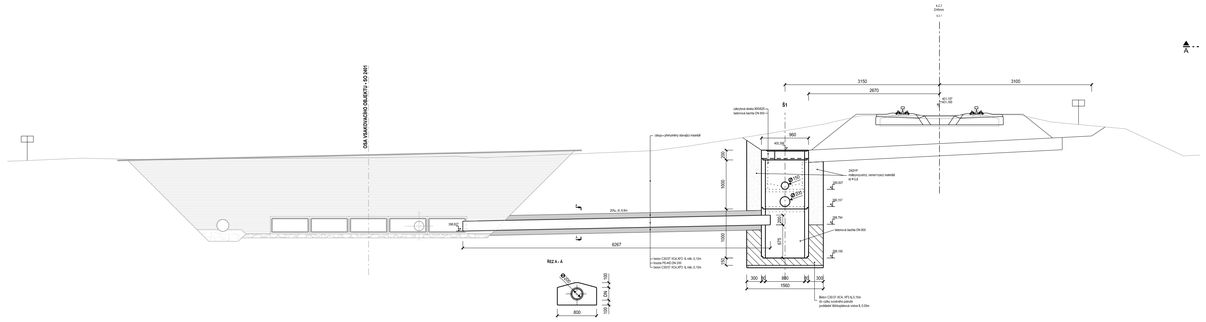

BROWNING ROVINA 3862-m-n.ai 8px

DETAIL HORSKÉ VPUSTI km 4,251

PŮDORYS

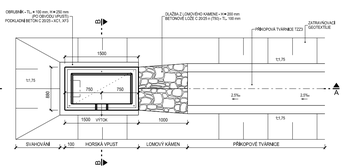

ŘEZ A-Á

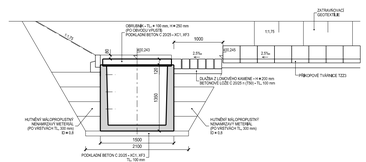

ŘEZ B-B

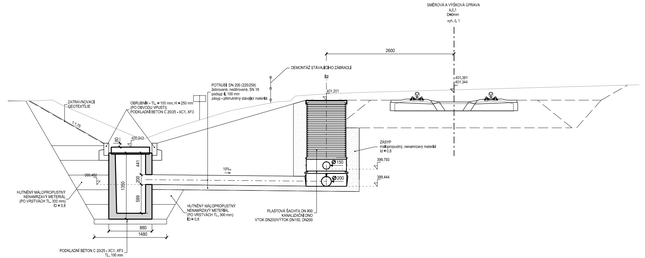

POZNÁMKA:

PŘEFABRIKOVANÁ ŽLB. HORSKÁ VPUST
- DLE ČSN 73 6101 A ČSN 73 6201 ZAČLEŇOVÁNÍ DOPRAVNÍCH STAVEB DO KRAJINY
- DLE ČSN 73 6101 A ČSN 73 6201

PO DOHOVORU S PROVOZNÍ PRACÍ BUDE PROVEDENO ZHOTOVENÍ ZMLADOVÉ SPÁRY POD POTRUBÍM.

ZAJIŠTĚNÍ LOŽNÉ
PŘED LOŽENÍM PŘEVLTHÁNÍM PŘI SRÁ.
PŘI ZPĚTNÉM ZASYPU, VYUŽITÍ SVODNÉHO POTRUBÍ NUTNO POUŽÍT PAŽENÍ

Pare:

Orientační schéma:

Razítko oprávněné osoby:

Podpis: Datum:

Revize:	Datum:	Popis:	Kontroloval:
001	18.07.2021	Dokumentace k ústřoplsu	Bc. Jan Taške

Stavebník / investor:	**Správa železnic, státní organizace**
Adresa:	Dlážděná 1003/7, 110 00 Praha 1
Zástupce investora:	Stavební správa západ
Adresa:	Sokolovská 1955/278, 190 00 Praha 9

Zhotovitel díla:	**SUDOP PRAHA a.s.**
Adresa:	Olšanská 1a, 130 80 Praha 3
Kontakt:	T: +420 267 094 111 E: praha@sudop.cz
Zhotovitel části / objektu:	**SUDOP EU a.s.**
Adresa:	Olšanská 1a, 130 00 Praha 3
Kontakt:	T: +420 267 094 305 E: info@sudopeu.cz
Hlavní projektant (HIP):	Ing. Martin Rabr — Specialista:

Název stavby / akce:	**Rekonstrukce a rozšíření přejezdu v km 4,233 (P1417) trati Číčenice - Volary**		Označení (S-kód): **S63190225**
			Zakázka: **20-254.208**
Název části:	Železniční svršek a spodek		Označení části: **D.2.1.1**
Název objektu:	**P1417, Železniční svršek a spodek**		Číslo objektu / komplexu: **SK 00-00-02**
Název přílohy:	Detaily odvodnění		Číslo přílohy: **2 . 701**
Název části dílčí přílohy:			
Odpovědný projektant:	Zpracovatel přílohy:	Měřítko: 1:100	Stupeň dokumentace: DUSP
MAKREŤA HURDÁLKOVÁ, DiS.	MAKREŤA HURDÁLKOVÁ, DiS.	Formáty: 5xA4	
Kraj:	Katastrální území:	TUDU:	Smluvní datum zpracování:
Jihočeský	Vodňany	046102,046184	18.07.2021

Číslo	Stupeň dokumentace	Část	Hlavní	Číslo objektu	Číslo části	Číslo přílohy	Revize
S 6 3 1 9 0 0 2 2 5	D S	K	D 2 1 1	S K 0 0 0 0 0 2	X X	2 . 7 0 1	P 0 1

DOKUMENT LZE UŽÍVAT POUZE VE SMYSLU PŘÍSLUŠNÉ SMLOUVY O DÍLO, ZASAHU JEHO ČÁSTI NEMŮŽE BÝT ŽÁDNÁ ČI ÚPLNÁ BEZ SOUHLASU SUDOP PRAHA a.s.