


SO 31
PŘÍČNÝ ŘEZ PŘEJEZDEM km 4,233 034
M 1:50

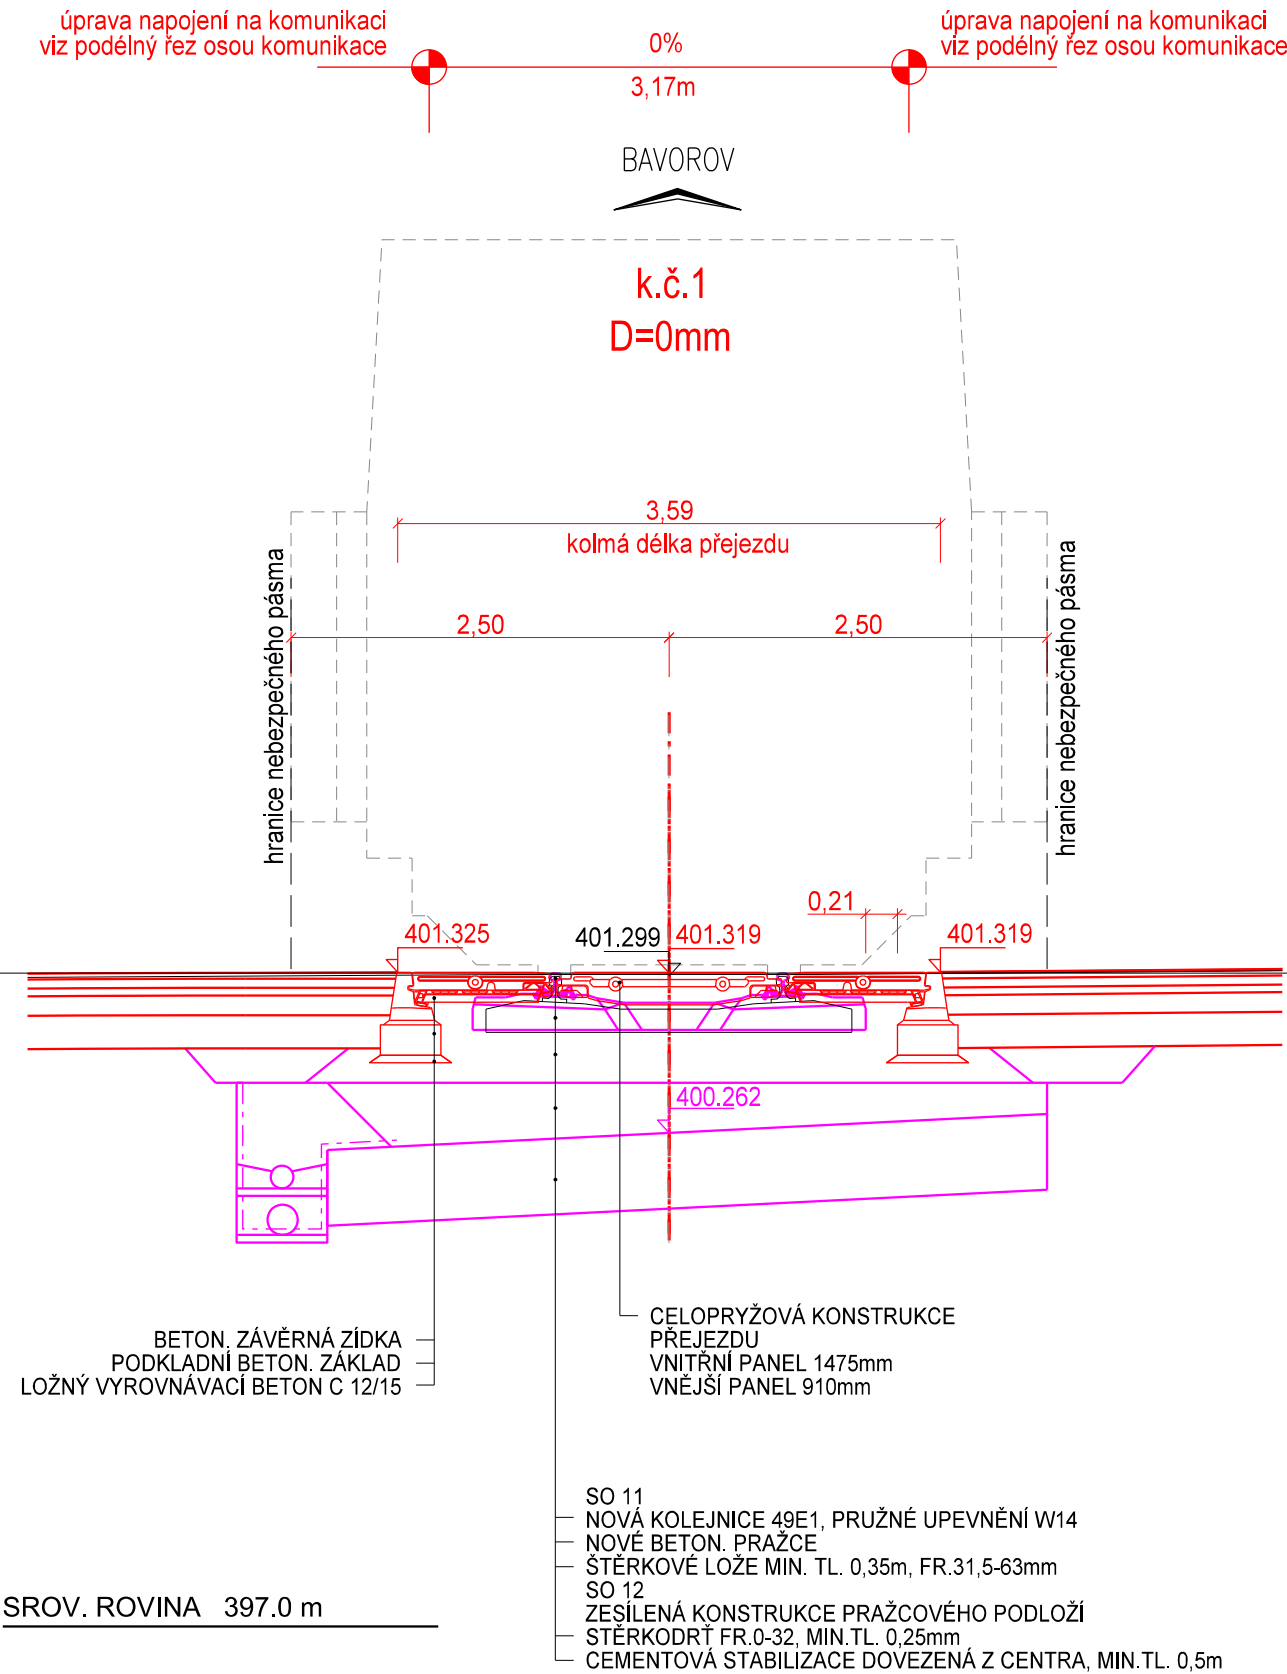

Orientační schéma:

Paré:


Razítko oprávněné osoby:

Podpis:

Datum:

Revize:	Datum:	Popis:	Kontroloval:
001	18.07.2021	Dokumentace k čistopisu	Ing. David Demo

Stavebník / investor:	Správa železnic, státní organizace	
Adresa:	Dlážděná 1003/7, 110 00 Praha 1	
Zástupce investora:	Stavební správa západ	
Adresa:	Sokolovská 1955/278, 190 00 Praha 9	

Zhotovitel díla:	SUDOP PRAHA a.s.	
Adresa:	Olšanská 1a, 130 00 Praha 3	
Kontakt:	T: +420 267 094 111 E: sudop@sudop.cz	
Zhotovitel části / objektu:	SUDOP EU a.s.	
Adresa:	Olšanská 1a, 130 00 Praha 19	
Kontakt:	T: +420 +420 267 094 305 E: info@sudopeu.cz	
Hlavní projektant (HIP):	Ing. Martin Raibr	Specialista: Ing. Lukáš Černý

Název stavby / akce:	Rekonstrukce a rozšíření přejezdu v km 4,233 (P1417) trati Čičenice - Volary	Označení (S-kód): S631900241
		Zakázka: 20-254.208
Název části:	Železniční přejezdy	Označení části: D.2.1.3
Název objektu:	P1417, přejezdová konstrukce	Číslo objektu / komplexu: SO 2301
Název přílohy:	Příčný řez přejezdem v km 4,233 034	Číslo přílohy: 2 . 004
Název dílčí části přílohy:		
Odpovědný projektant: Ing. Lukáš Černý	Zpracovatel přílohy: Ing. Lukáš Černý	Měřítko: 1:50
Kraj: Jihočeský	Katastrální území: Vodňany	Formáty: 4xA4
		TUDU: 046102,0461B1
		Smluvní datum zpracování: 18.07.2021

S-kód:	Stupeň dokumentace:	Část:	Objekt:	Podobjekt:	Příloha:	Revize:
S 6 3 1 9 0 0 2 4 1	D U S P	D 2 1 3 X	S O 2 3 1 X X X	X X	2 0 0 4	0 0 1