



OSVĚTLOVACÍ STOŽÁR

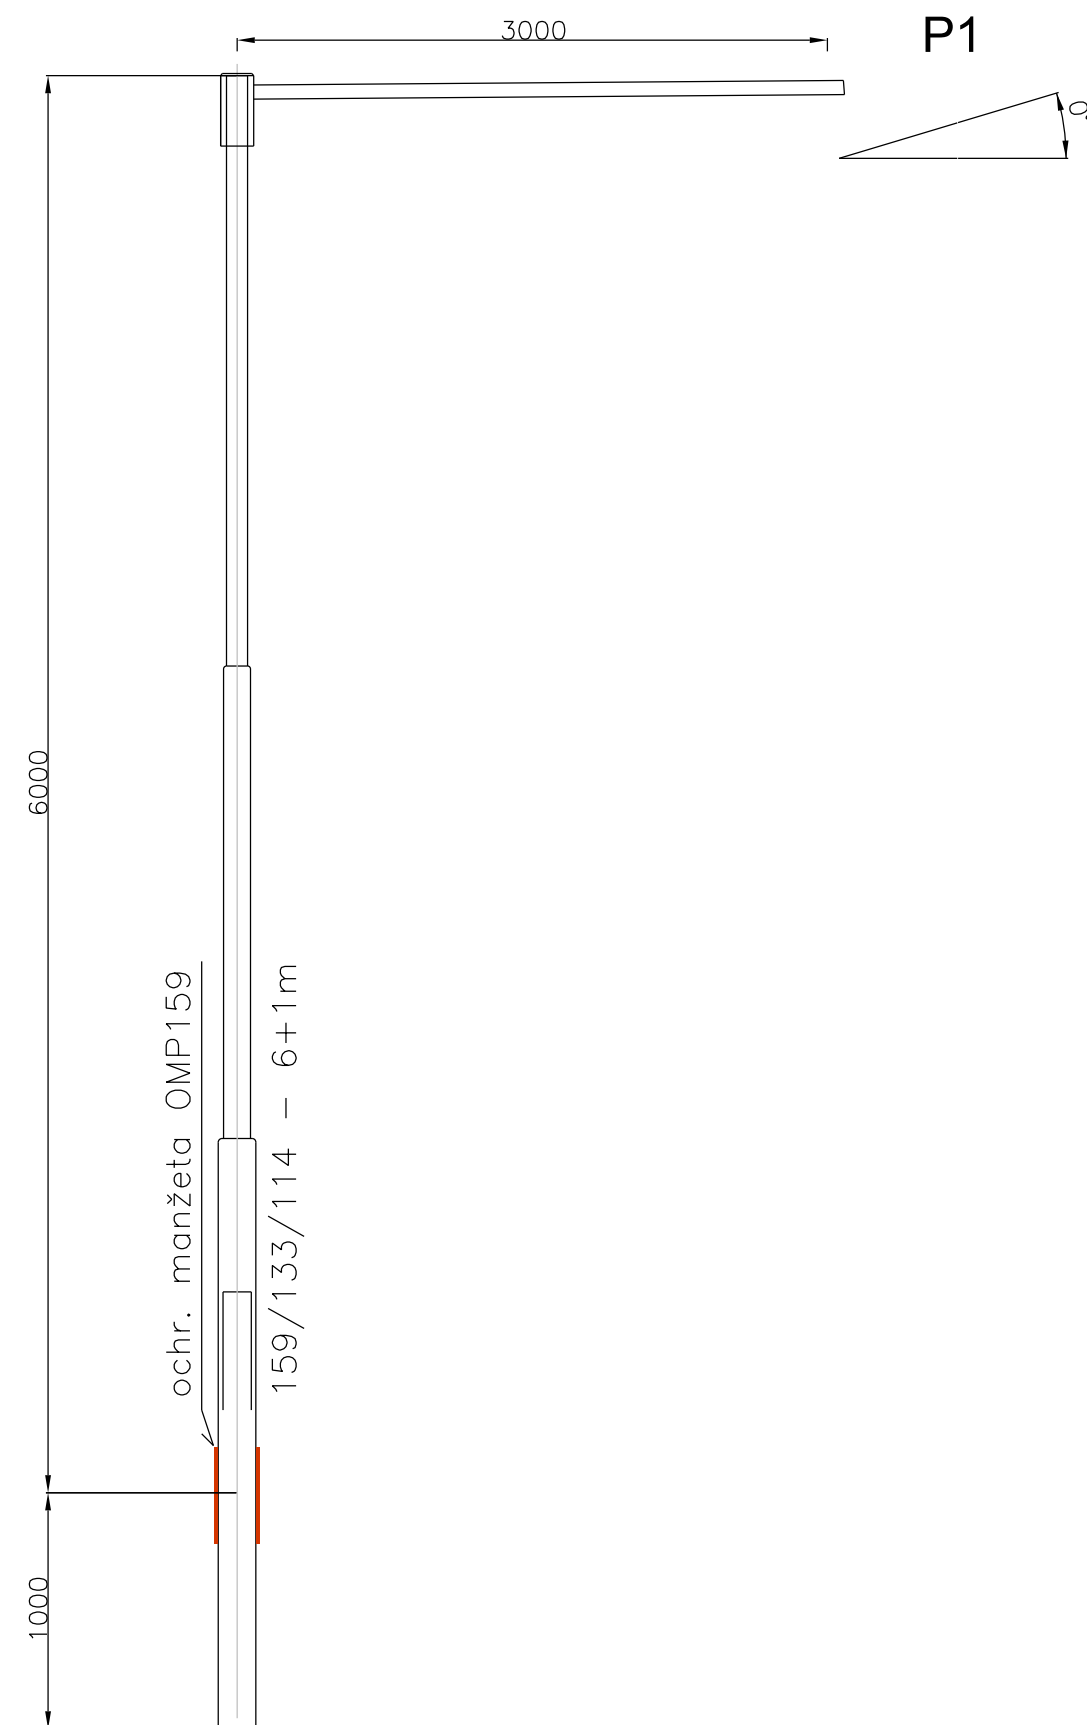


POUZDROVÝ ZÁKLAD OSVĚTLOVACÍHO STOŽÁRU VÝŠKY 6m
 TYPOVÉ PROVEDENÍ VÝROBCE

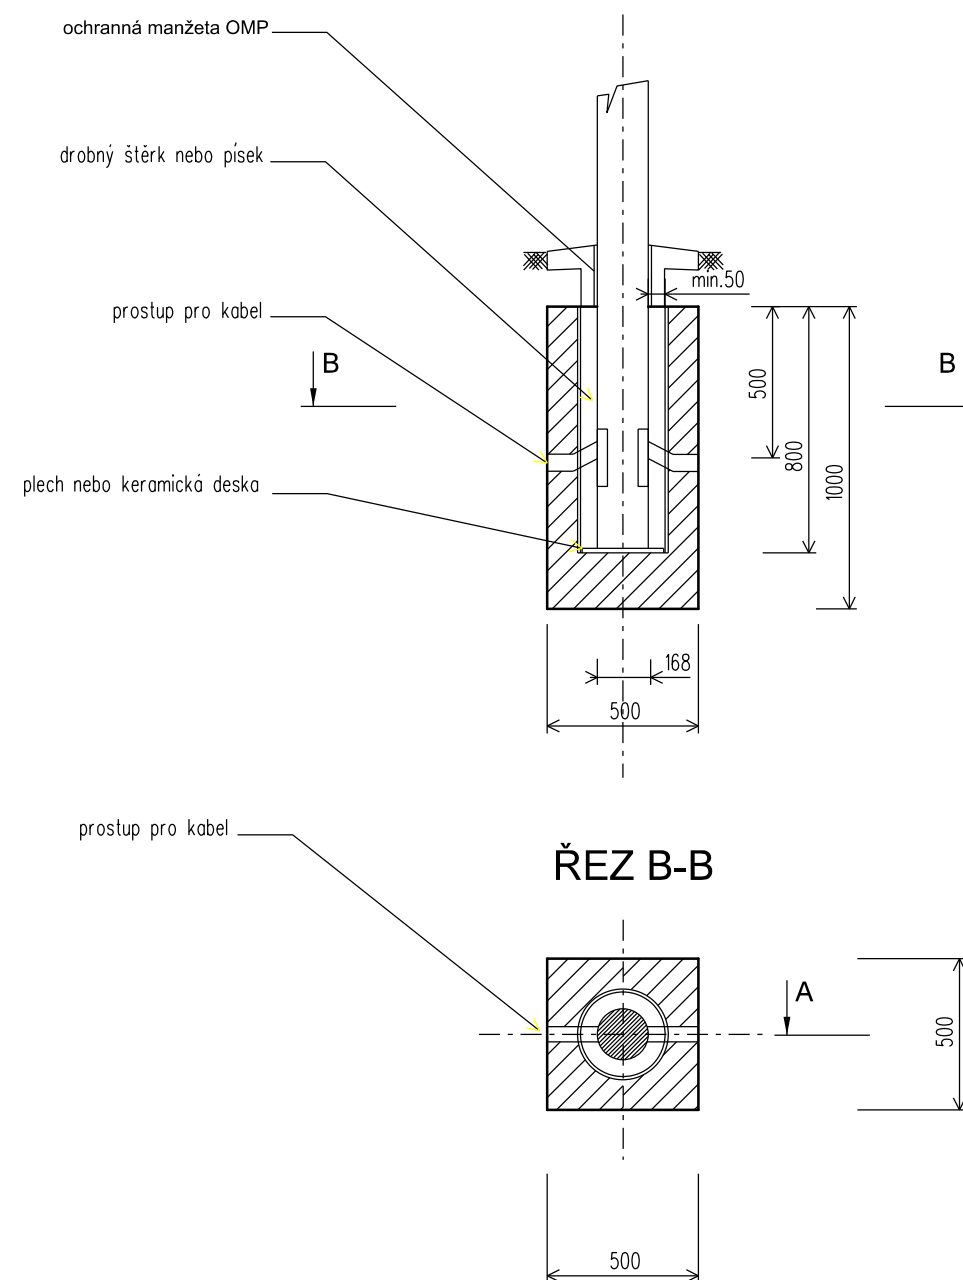



POZNÁMKA:

řešení základu musí být provedeno v souladu s typovým podkladem dodavatele konstrukce osvětlovacího stožáru.

Podpis:		Datum:	
Revize:	Datum:	Popis:	Kontroloval:
001	18.07.2021	Čistopis	Ing. Martin Raibr

Stavebník/Investor:	Správa železnic, státní organizace	
Adresa:	Dlážděná 1003/7, 110 00 Praha 1	
Zástupce investora:	Stavební správa západ	
Adresa:	Sokolovská 1955/278, 190 00 Praha 9	

Zhotovitel stavby: Adresa: Kontakt:	<div data-bbox="2755 859 2944 874"> SUDOP PRAHA a.s. </div> <div data-bbox="2755 912 2988 963"> Olšanská 1a, 130 80 Praha 3 T: +420 267 094 111 E: praha@sudop.cz </div> <div data-bbox="3239 872 3512 958">  </div>		
Zhotovitel objektu: Adresa: Kontakt:	<div data-bbox="2755 908 2944 924"> SUDOP PRAHA a.s. </div> <div data-bbox="2755 959 2988 1012"> Olšanská 1a, 130 80 Praha 3 T: +420 267 094 111 E: praha@sudop.cz </div> <div data-bbox="3239 927 3512 1012">  </div>		
Hlavní projektant (HIP): Ing. Martin Raibr	Specialista: Ing. Karel Košar	Odpovědný projektant: ing. Karel Košar	Zpracovatel: ing. Karel Košar

Název stavby/akce:				Označení (S-kód):
				Označení zhotovitele: 20-254.208
Název části:	Dokumentace objektů			Označení části: D.2.3.6
Název objektu:	Stavební část Rozvody vn, nn, osvětlení a DOÚO P1417, přípojka nn			Označení objektu/komplexu: SO 2601
Název přílohy:	Základ stožáru 6m			Číslo přílohy: 04
Název dílčí části přílohy:				Paré:
Kraj:	Katastrální území:	TUDU:		
Jihočeský	Vodňany	046102,0461B1		
Stupeň dokumentace:	Datum zpracování:	Formáty:	Měřítka:	
DUP	18.07.2021	2A4	-	

S-kód:	Stupeň dokumentace:								Část:	Objekt:						Podobjekt:						Příloha:				Revize:													
S	6	3	1	9	0	0	2	2	5	-	D	U	S	P	-	-	D	2	3	6	S	O	2	6	0	1	-	-	-	-	-	-	-	0	4	-	0	0	1
[Prostor pro další informace]																																							