




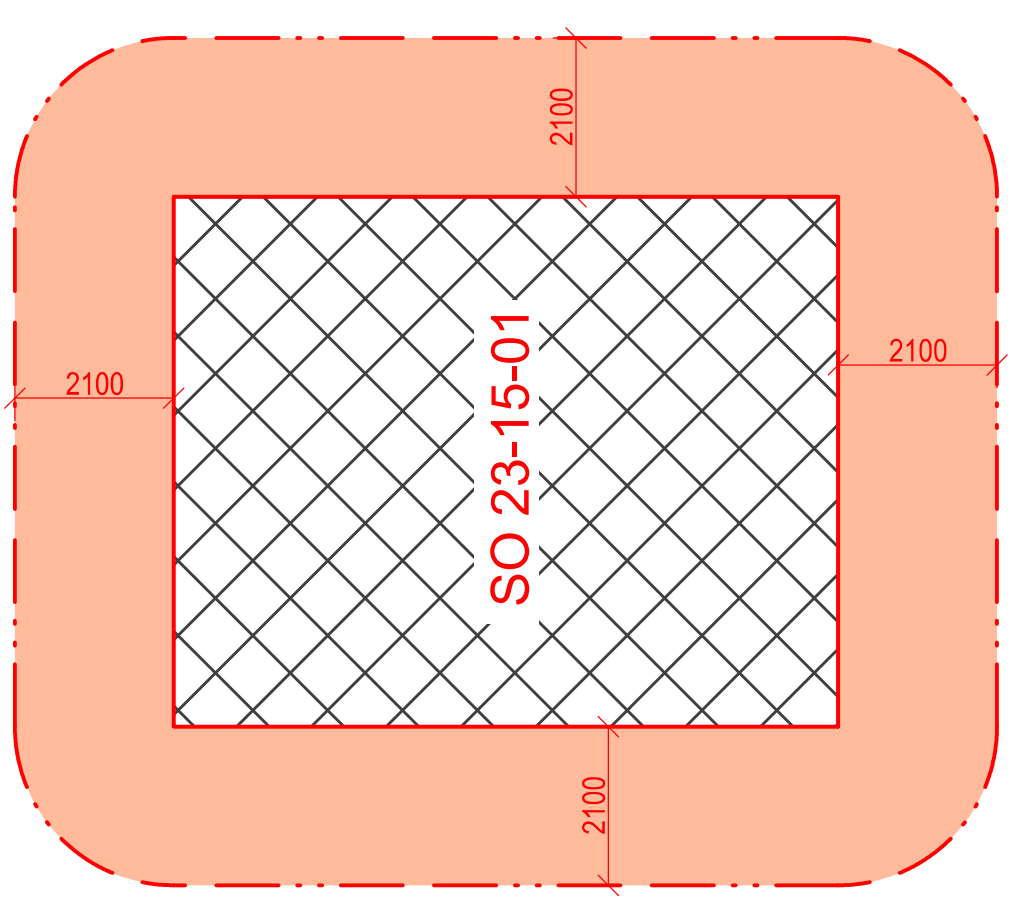



30/11

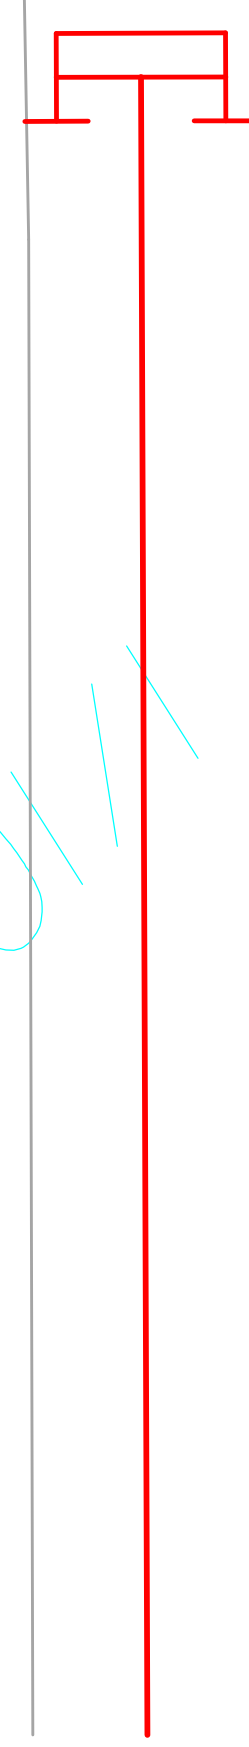

LEGENDA

-  HRANICE PNP
-  HRANICE POZEMKŮ DLE KN
-  STÁVAJÍCÍ OBJEKTY
-  DOTČENÝ OBJEKT

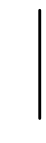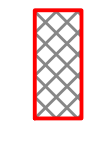Číslo změny:		Obsah změny:		Datum změny:	
01		-			-
02		-			-
03		-			-

		Vypracoval:		Kontroloval:	
Název přílohy: SO 23-15-01, ŽST Pilníkov, úpravy VB SITUACE PNP		ING. MARTIN BERNAS		JAN RAMPAS	
				Měřítka:	
				Datum:	
				1:100	
				05/2019	
				Číslo částí a přílohy:	
				B.4.1	
				1c	

DOKUMENT LZE UŽÍVAT POUZE VĚ SMYSLU PŘÍSLUŠNÉ SMLOUVY O DÍLO. ŽÁDNÁ JEHO ČÁST NEMŮŽE BYTÍ DLE ZÁKONA č.121/2000 Sb. KOPIROVÁNA NEBO JINÝM ZPŮSOBEM ROZŠÍŘOVÁNA. BEZ SOUHLASU SUDOP PRAHA a.s.