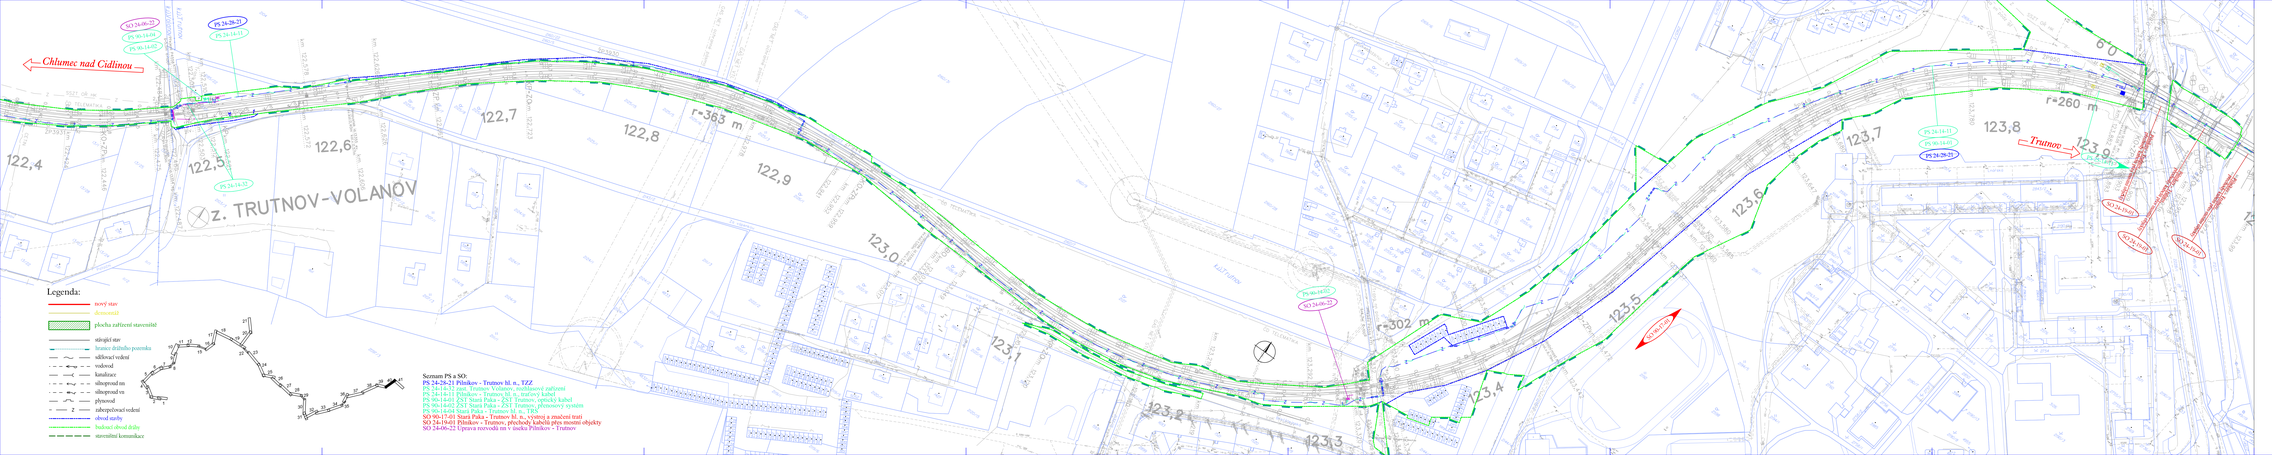

Seznam PS a SO:
PS 24-28-21 Přínlkov - Trutnov hl. n., TZZ
PS 24-14-12 ost. Hradec Králové - elektrosvě zařízení
PS 24-16-11 Přínlkov - Trutnov hl. n., traťový kabel
PS 24-16-12 Přínlkov - Trutnov hl. n., traťový kabel
PS 90-14-01 ZAT Starý Paka - ZAT Trutnov, sdělovací systém
PS 90-14-04 Starý Paka - Trutnov hl. n., TEK
SO 90-17-01 Starý Paka - Trutnov hl. n., výměna a značení tratí
SO 24-19-01 Přínlkov - Trutnov, přechody kabelů přes mostní objekty
SO 24-06-22 Úprava nevodná mn v úseku Přínlkov - Trutnov

VÝŠKOVÝ SYSTÉM Bpv SOUŘADNICOVÝ SYSTÉM S-JTSK

Číslo změny	Obsah změny	Datum změny
01	-	-
02	-	-
03	-	-

Objednatel: Správa železniční dopravní cesty, s.o., Dlážděná 1003/7, 110 00 Praha 1
Stavební správa východ Nerudova 1, 772 54 Olomouc

Generální projektant: SUDOP PRAHA a.s., Olšanská 1a, 130 80 Praha 3, tel.: +420 224 216 111, fax: +420 224 216 316, e-mail: praha@sudop.cz
Hlavní inženýr projektu: ING. VLADISLAV ŠEFL
Garant profese: -

Stavba(e): ŽELEZNIČNÍCH TRATÍ A UZLŮ

Vedoucí střediska	Odpovědný projektant SO, IO, PS	Vypracoval:	Kontroloval:
ING. JIŘÍ SYROVÝ	ING. VLADISLAV ŠEFL	LENKA KRISCHOVÁ	ING. VLADISLAV ŠEFL

Název akce: **REVITALIZACE TRATI CHLUMEC NAD CIDLINOU - TRUTNOV**
Číslo smlouvy: 18 355 201
Projektový stupeň: PROJEKT
Část: VÝKRESY
Datum: 04 / 2019
Číslo části: C.2
Název přílohy: **KOORDINAČNÍ SITUACE STAVBY KM 122,4-123,9**
Měřítko: 1:1 000
Počet formátů: 8A4
Číslo přílohy: **40**

Autorský zákon č. 121/2000 Sb. v platném znění chrání dílo jako celek i jeho jednotlivé části. Bez souhlasu autora nelze dílo žádným způsobem užít, měnit, šířit, ani zpřístupnit veřejnosti.