


HUSTOPEČE NAD BEČVOU

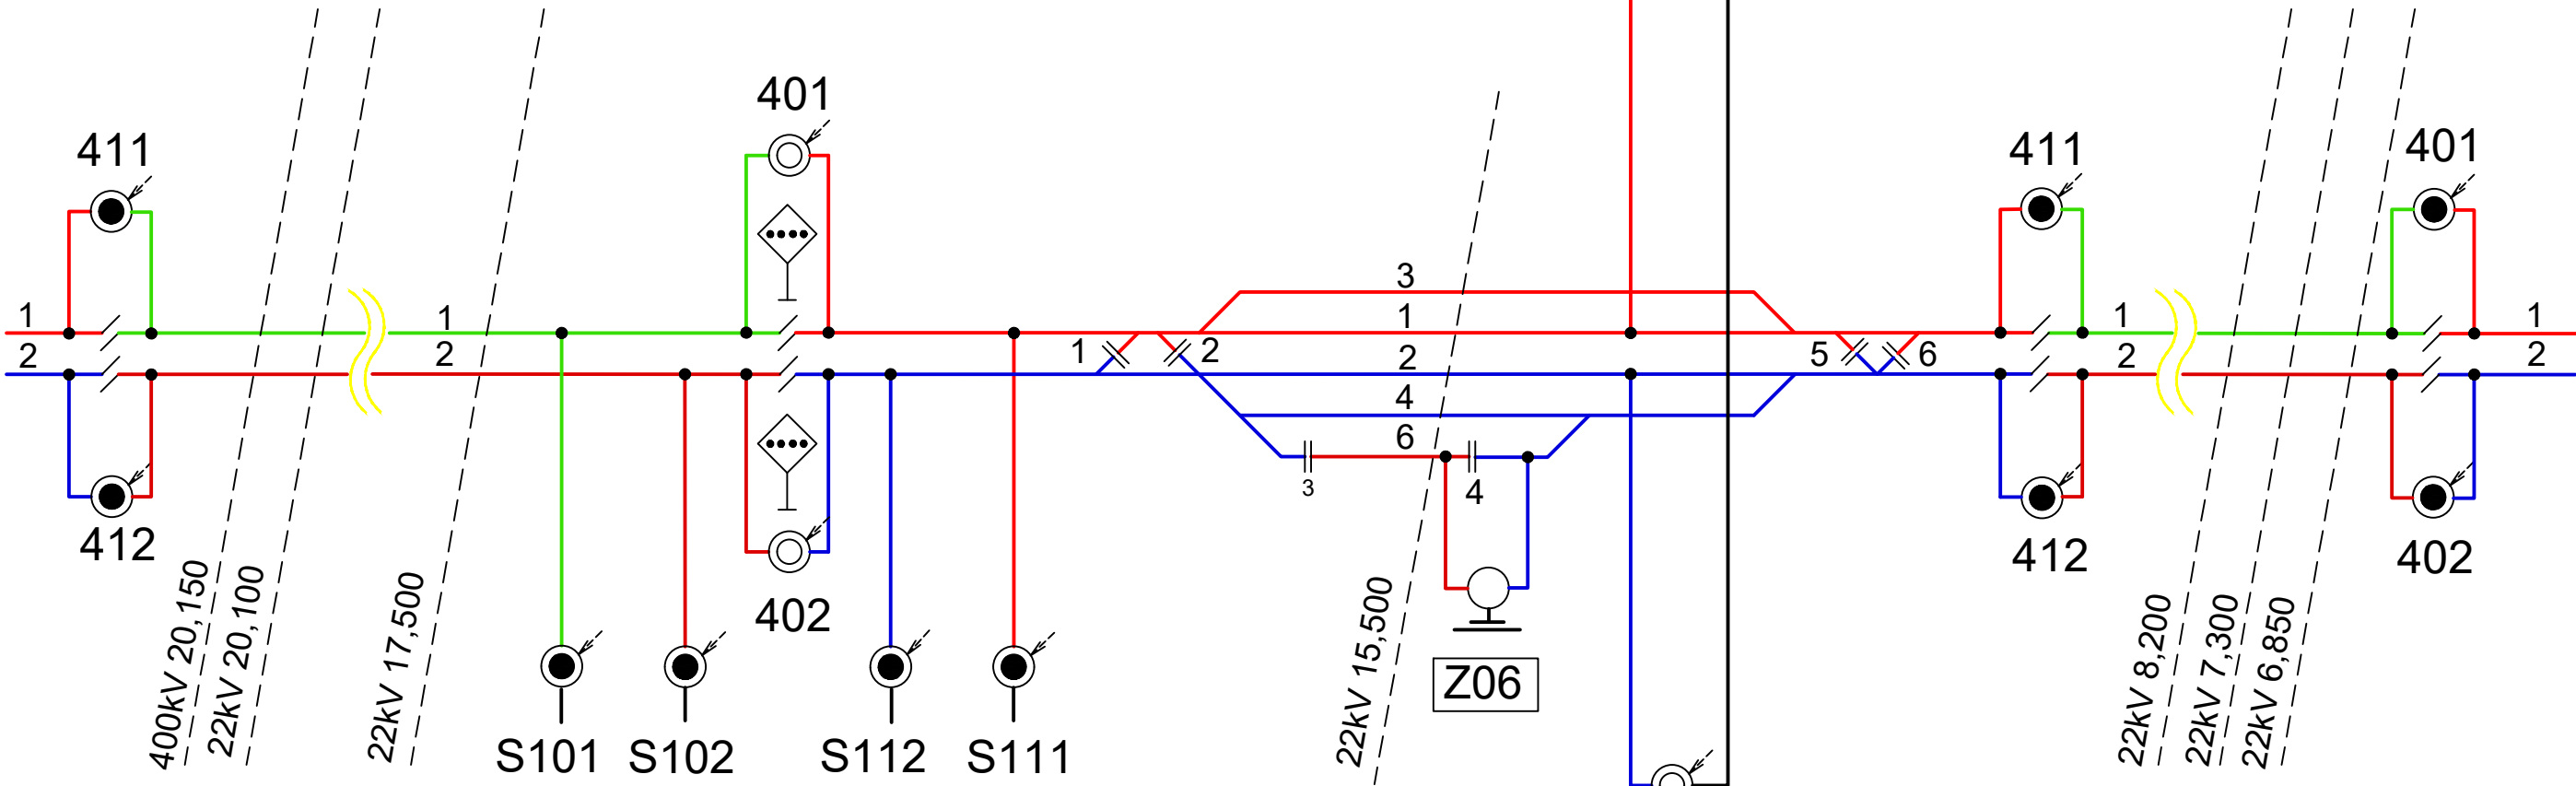

LHOTKA NAD BEČVOU



SpS HUSTOPEČE NAD BEČVOU

HRANICE NA MORAVĚ MĚSTO

Převzato z platné provozní dokumentace OŘ Olomouc SEE.

VEDOUCÍ PROJEKTANT	ZODPOV. PROJEKTANT	VYPRACOVAL	KONTROLOVAL	<div><div>TRAMO RAIL, a.s. Železniční 547/4 772 00 Olomouc</div></div> <div><div>TRAMO RAIL, a.s. Montáže trakčního vedení a elektro</div></div>	
Ing. Jaroslav Kypús	Kamarád Vladimír	Ing. Jaroslav Kypús	Kamarád Vladimír		
INVESTOR: SŽDC, s.o. - Oblastní ředitelství Olomouc		KRAJ: Olomoucký		DATUM	05/2019
Oprava TV v ŽST Hustopeče nad B. SO 01 Úprava trakčního vedení				FORMÁT	
				ÚČEL	Projekt
				ČÍSLO ZAKÁZKY	08/2019
				MĚŘÍTKO	-
SCHÉMA NAPÁJENÍ A DĚLENÍ - stávající stav				ČÁST DOKUMENTACE E.3.1	PŘÍLOHA 2