


LHOTKA NAD BEČVOU

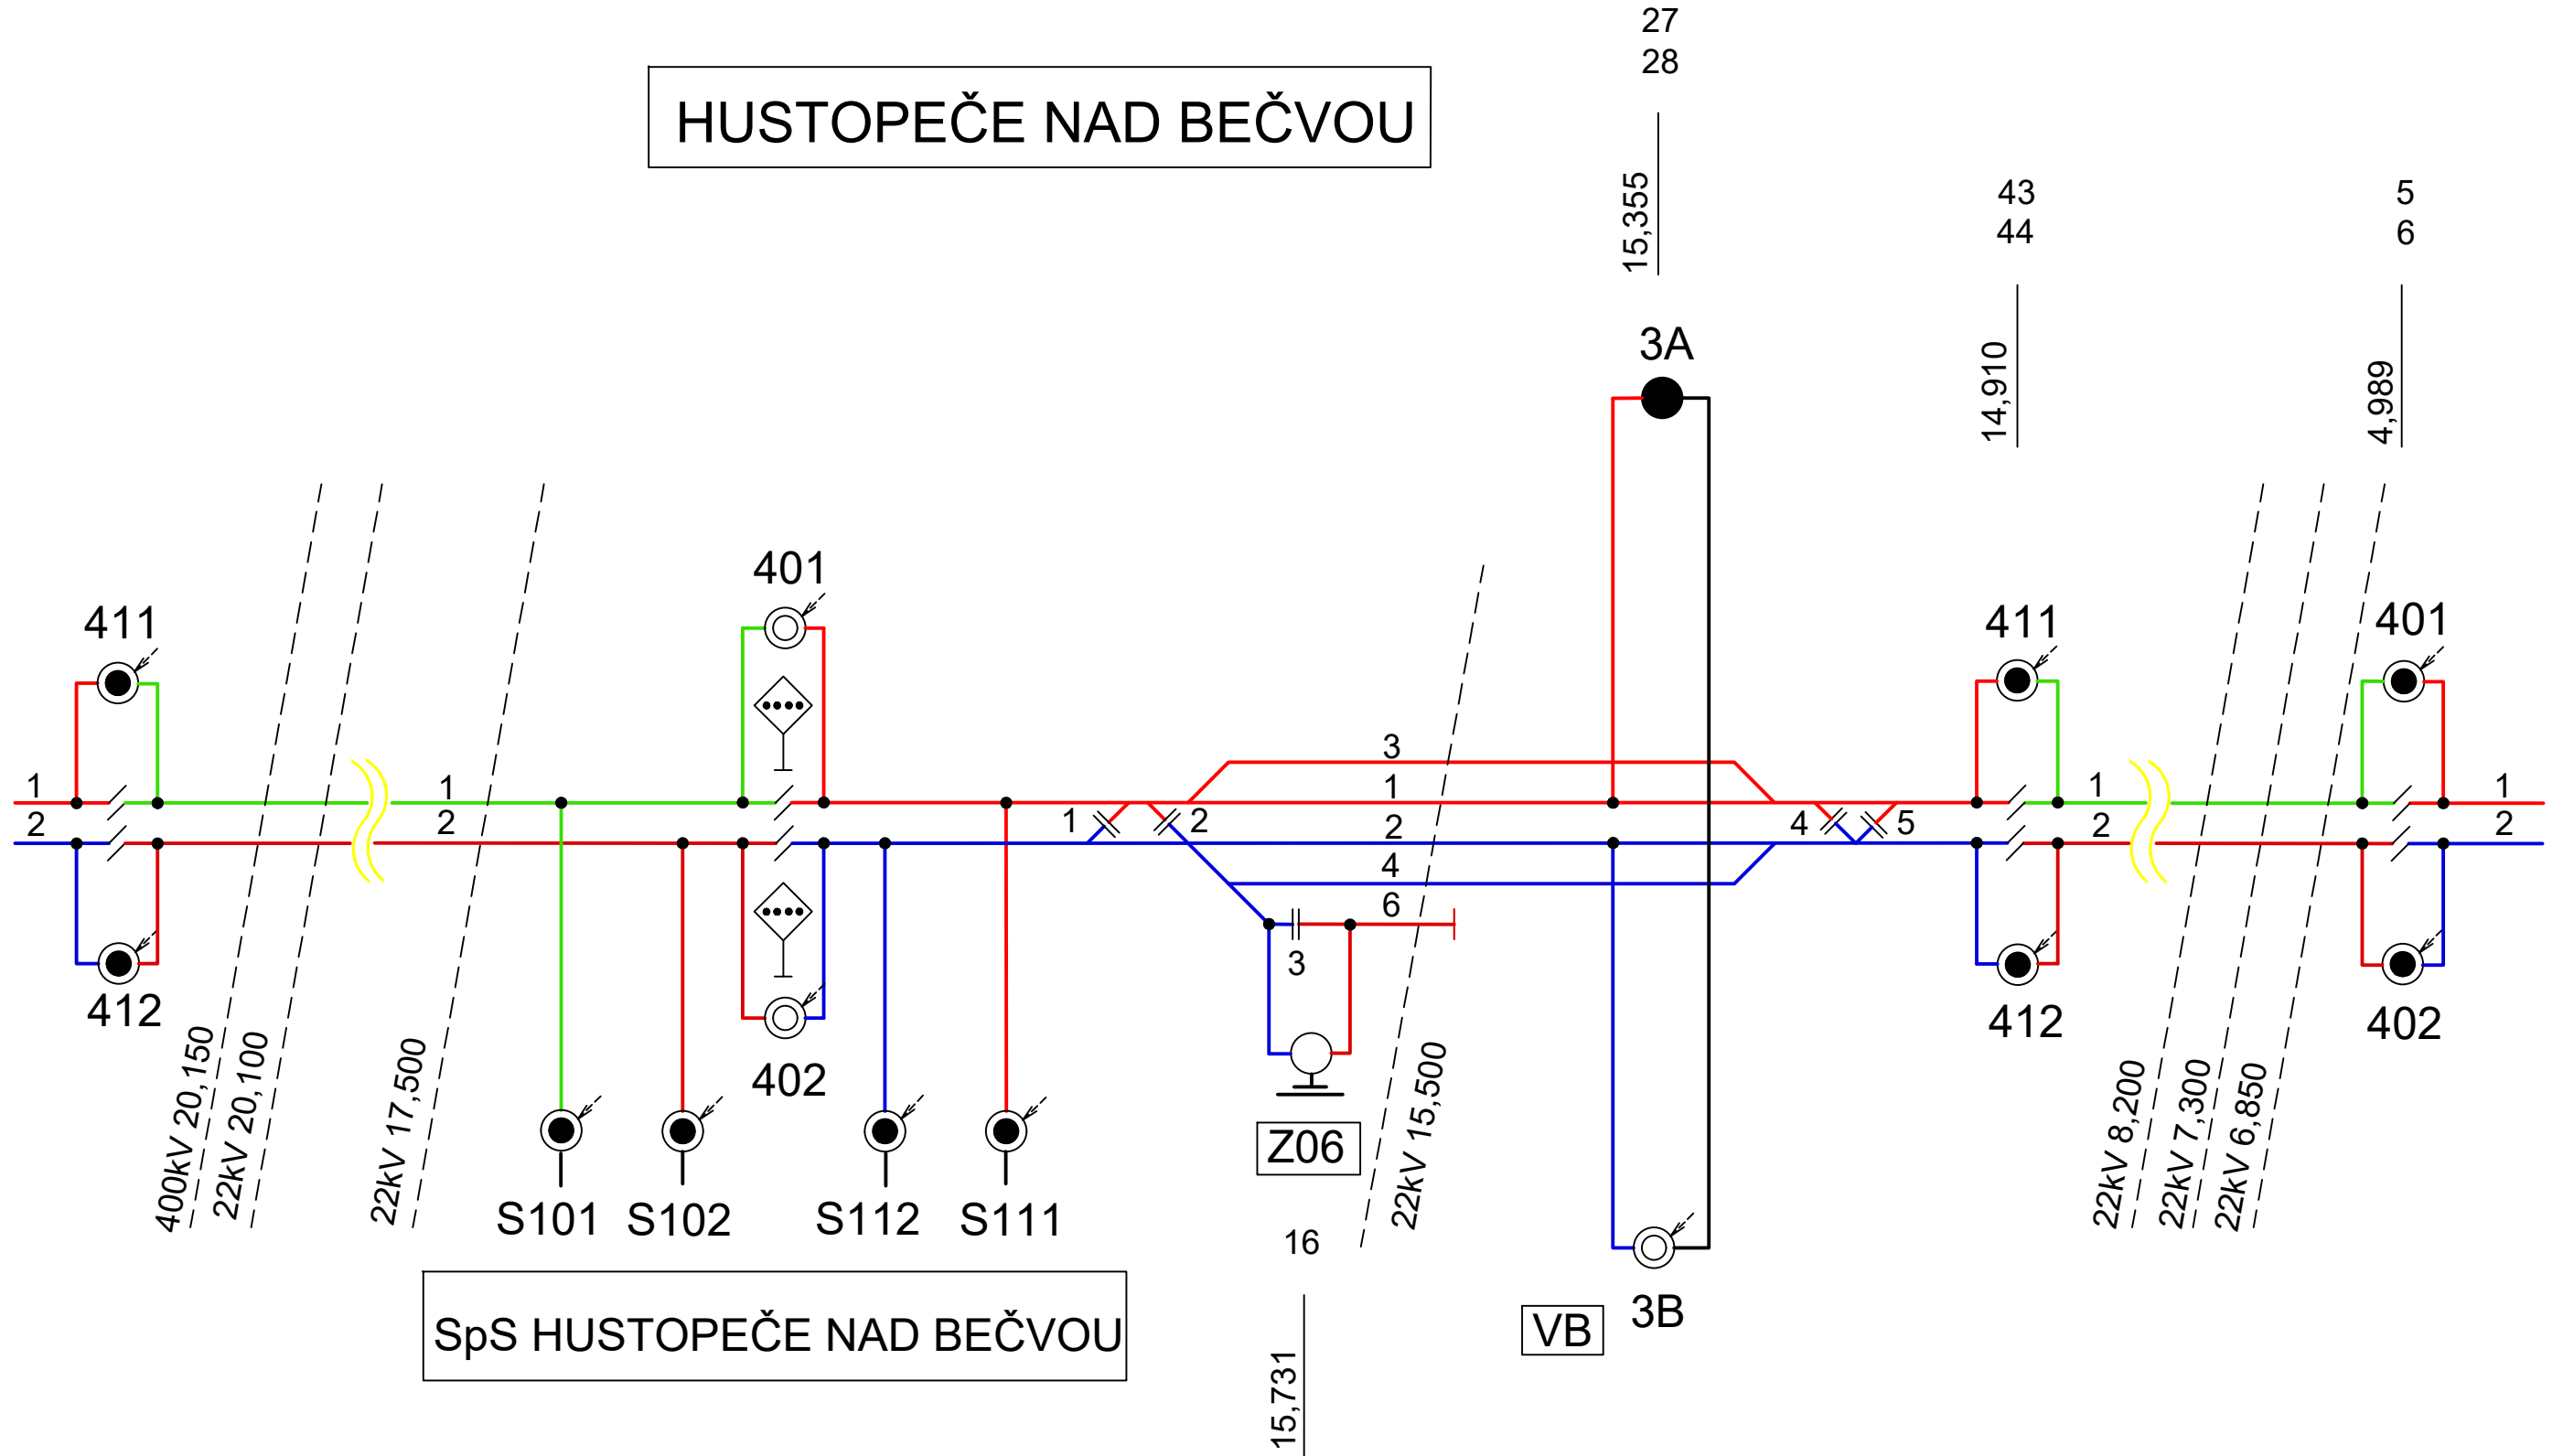


SpS HUSTOPEČE NAD BEČVOU

63
64
20,150

4A
16,101

5
6
16,065

4A
16,101

VEDOUCÍ PROJEKTANT	ZODPOV. PROJEKTANT	VYPRACOVAL	KONTROLOVAL	 TRAMO RAIL, a.s. Montáže trakčního vedení a elektro	TRAMO RAIL, a.s. Železniční 547/4 772 00 Olomouc	
Ing. Jaroslav Kypús	Kamarád Vladimír	Ing. Jaroslav Kypús	Kamarád Vladimír			
INVESTOR: SŽDC, s.o. - Oblastní ředitelství Olomouc		KRAJ: Olomoucký		DATUM	05/2019	
Oprava TV v ŽST Hustopeče nad B. SO 01 Úprava trakčního vedení				FORMÁT		
				ÚČEL	Projekt	
				ČÍSLO ZAKÁZKY	08/2019	
				MĚŘÍTKO	-	
SCHÉMA NAPÁJENÍ A DĚLENÍ - nový stav				ČÁST DOKUMENTACE E.3.1	PŘÍLOHA 3	