


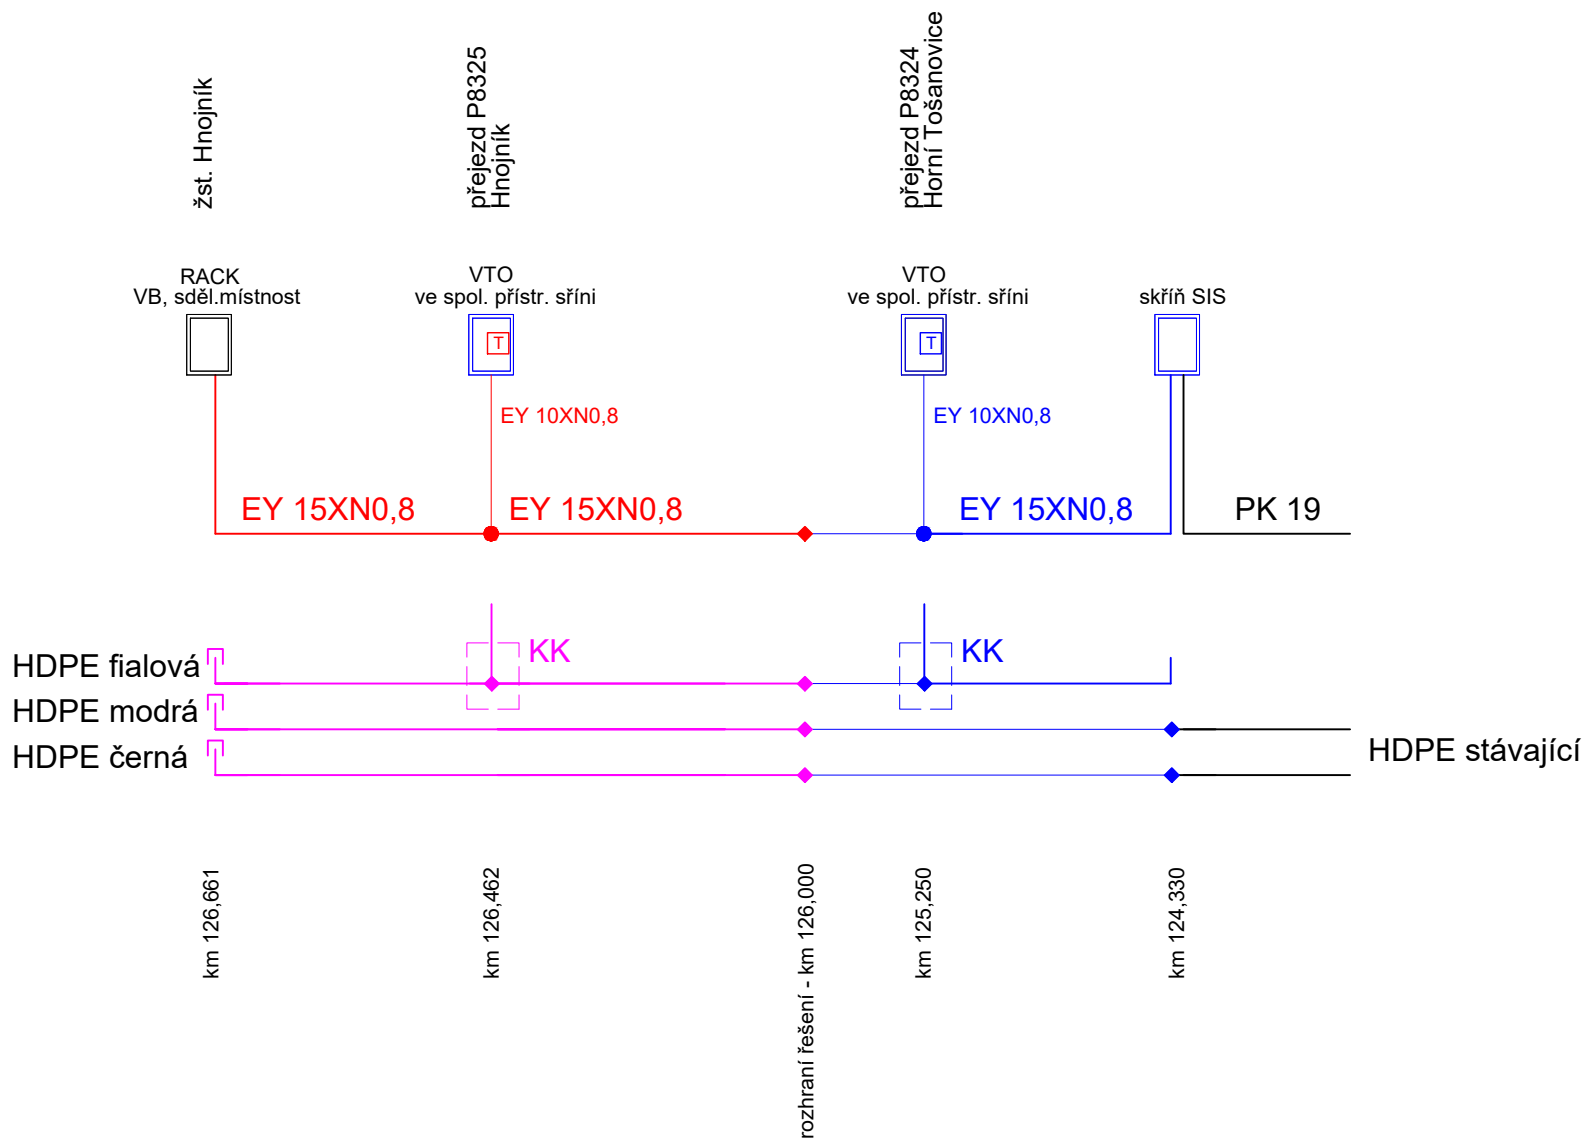











ČESKÝ TĚŠÍN

DOBRÁ U FRÝDKU-MÍSTKU



-  venkovní telefonní objekt ve společné přístrojové skříni
-  stávající traťový kabel
-  nový traťový kabel TCEPKPFLEY - dle popisu
-  oboustranný výpich - 5 čtyřek (1 - 5)
-  kabelová spojka
-  nová trubka HDPE40
-  vyvedení trubky HDPE (koncovka)
-  spojky trubky HDPE
-  kabelová komora
-  stávající zařízení
-  zařízení, řešená v rámci tohoto PS
-  zařízení, řešená v rámci jiných částí této stavby

Ministerstvo dopravy
Státní fond dopravní
infrastruktury




Orientační schéma:

Razítko oprávněné osoby:

Podpis: Datum:

Revize:	Datum:	Popis:	Kontroloval:
000	6. 8. 2021	Definitivní odevzdání dokumentace	Mgr. Radek Böhm

Stavebník/Investor:	Správa železnic, státní organizace	
Adresa:	Dlážděná 1003/7, 110 00 Praha 1	
Zástupce investora:	Stavební správa východ	
Adresa:	Nerudova 1, 779 00 Olomouc	

Zhotovitel stavby:	Signal Projekt s.r.o.		
Adresa:	Vídeňská 55, 639 00 Brno		
Kontakt:	T: +420 543 233 962 E: projekce@signalprojekt.cz		
Zhotovitel objektu:	Signal Projekt s.r.o.		
Adresa:	Vídeňská 55, 639 00 Brno		
Kontakt:	T: +420 543 233 962 E: projekce@signalprojekt.cz		
Hlavní projektant (HIP):	Specialista:	Odpovědný projektant:	Zpracovatel:
Mgr. Radek Böhm	Ing. Helena Havlenová	Ing. Helena Havlenová	Ing. Helena Havlenová

Název stavby/akce:	Rekonstrukce přezjezdu P8325 v km 126,462 na trati Český Těšín - Frýdek Místek			Označení (S-kód):
				S622000240
Název části:	Místní kabelizace			Označení zhotovitele:
				21-002-35-513
Název objektu:	Sdělovací kabelizace			Označení části: D.1.2.01
Název přílohy:	Schéma TK a HDPE			Označení objektu/komplexu:
Název dílčí části přílohy:				PS 01-02-11
Kraj:	Katastrální území:	TUDU:	Číslo přílohy:	3
Moravskoslezský	Hnojník [640191]	2531	Paré:	
Stupeň dokumentace:	Datum zpracování:	Formáty:	Měřítko:	
DUSP+PDPS	8/2021	2 x A4	-	

S-kód:										Stupeň dokumentace:					Část:					Objekt:					Podobjekt:					Příloha:			Revize:							
S	6	2	2	0	0	0	1	9	4	-	P	D	P	S	-	D	1	2	0	1	-	P	S	0	1	0	2	1	1	-	X	X	-	3	-	-	-	0	0	0