


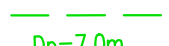
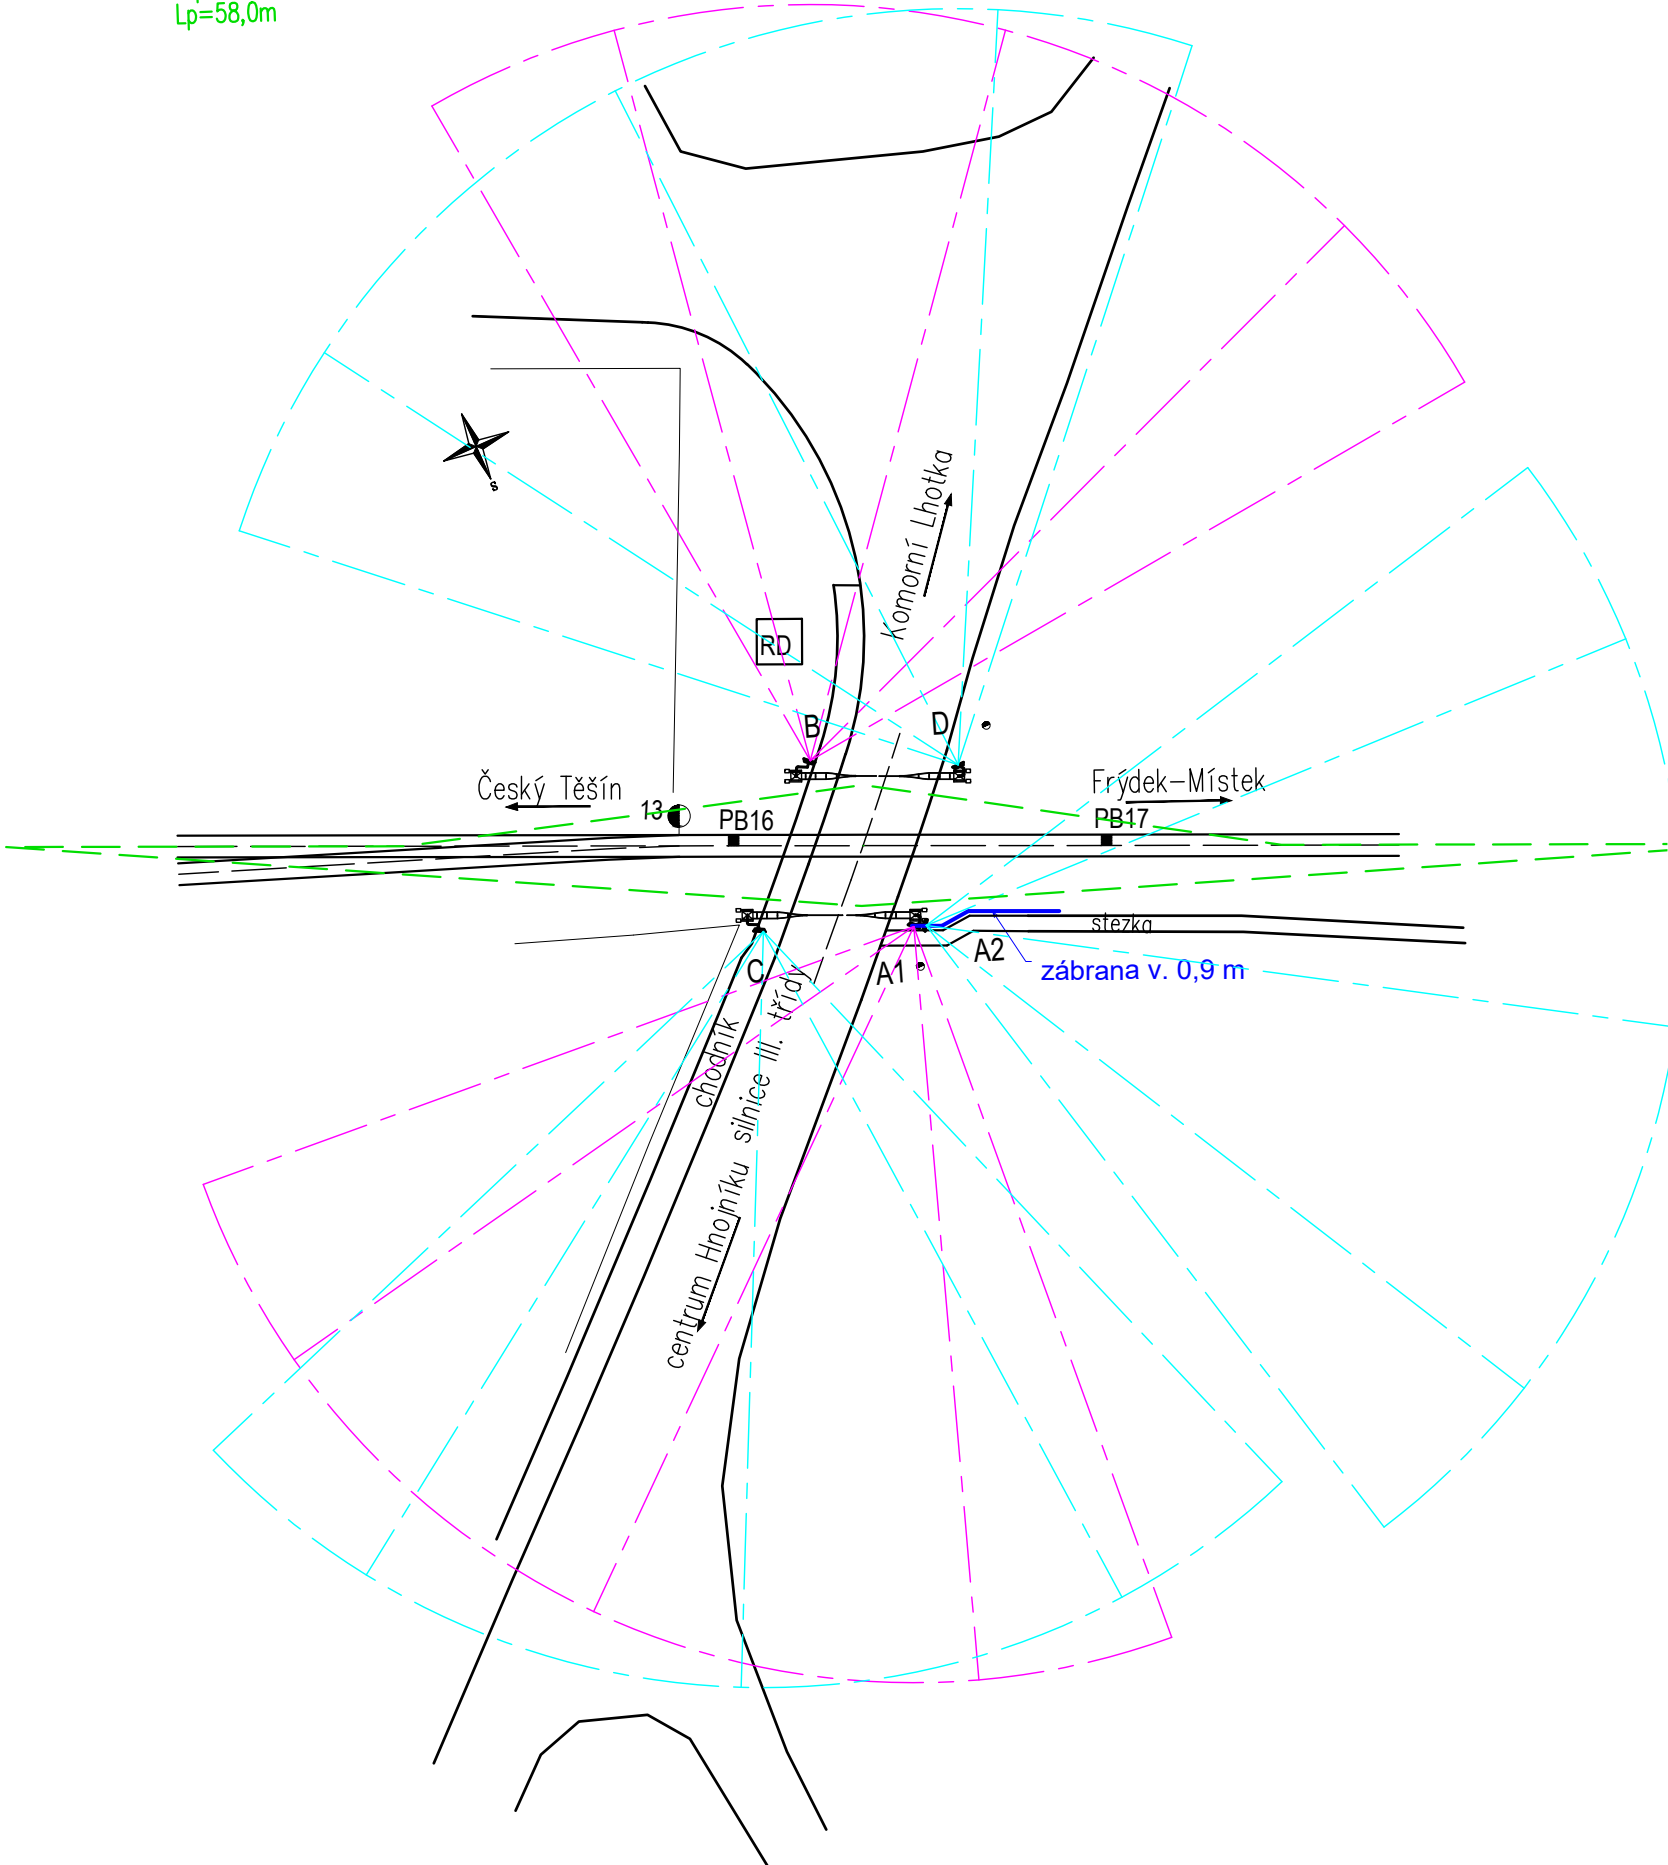


LEGENDA:

-  Výstražníky na výložníku
-  Závora
-  Světelný kužel výstražníku
-  Rozhledové trojúhelníky
- Dp=7,0m

Lp=58,0m



Orientační schéma:

Razítko oprávněné osoby:

Podpis: Datum:

Revize:	Datum:	Popis:	Kontroloval:
000	6. 8. 2021	Definitivní odevzdání dokumentace	Mgr. Radek Böhm

Stavebník/Investor:

Adresa:

Zástupce investora:


Adresa:

Správa železnic, státní organizace

Dlážděná 1003/7, 110 00 Praha 1

Stavební správa východ

Nerudova 1, 779 00 Olomouc



Zhotovitel stavby:

Adresa:


Kontakt:

Signal Projekt s.r.o.

Vídeňská 55, 639 00 Brno

T: +420 543 233 962

E: projekce@signalprojekt.cz



Zhotovitel objektu:

Adresa:


Kontakt:

Signal Projekt s.r.o.

Vídeňská 55, 639 00 Brno

T: +420 543 233 962

E: projekce@signalprojekt.cz



Hlavní projektant (HIP):	Specialista:	Odpovědný projektant:	Zpracovatel:
Mgr. Radek Böhm	Ing. Milan Lukášek	Mgr. Radek Böhm	Mgr. Radek Böhm

Název stavby/akce:	Rekonstrukce a doplnění závor na přejezdu P8325 v km 126,462 na trati Český Těšín - Frýdek-Místek	Označení (S-kód): S622000194	
Název části:	Přejezdové zabezpečovací zařízení (PZZ)	Označení zhotovitele: 21-003-35-513	
Název objektu:	PZS v km 126,462 - zabezpečovací zařízení	Označení části: D.1.1.03	
Název přílohy:	Vyzařovací úhly výstražníků na přejezdu v km 126,462	Označení objektu/komplexu: PS 01-01-31.01	
Název dílčí části přílohy:		Číslo přílohy: 2. 203	
Kraj:	Katastrální území:	Paré:	
Moravskoslezský	Hnojník [640191]		
TUDU:			
2531			
Stupeň dokumentace:	Datum zpracování:	Formáty:	Měřítko:
DUSP+PDPS	8/2021	2 x A4	1:500

S-kód:

Stupeň dokumentace: Část:

Objekt:

Podoba:

Příloha:

Revize:

S622000194-DUSP-PD1103-PS010131-01-2-203-000