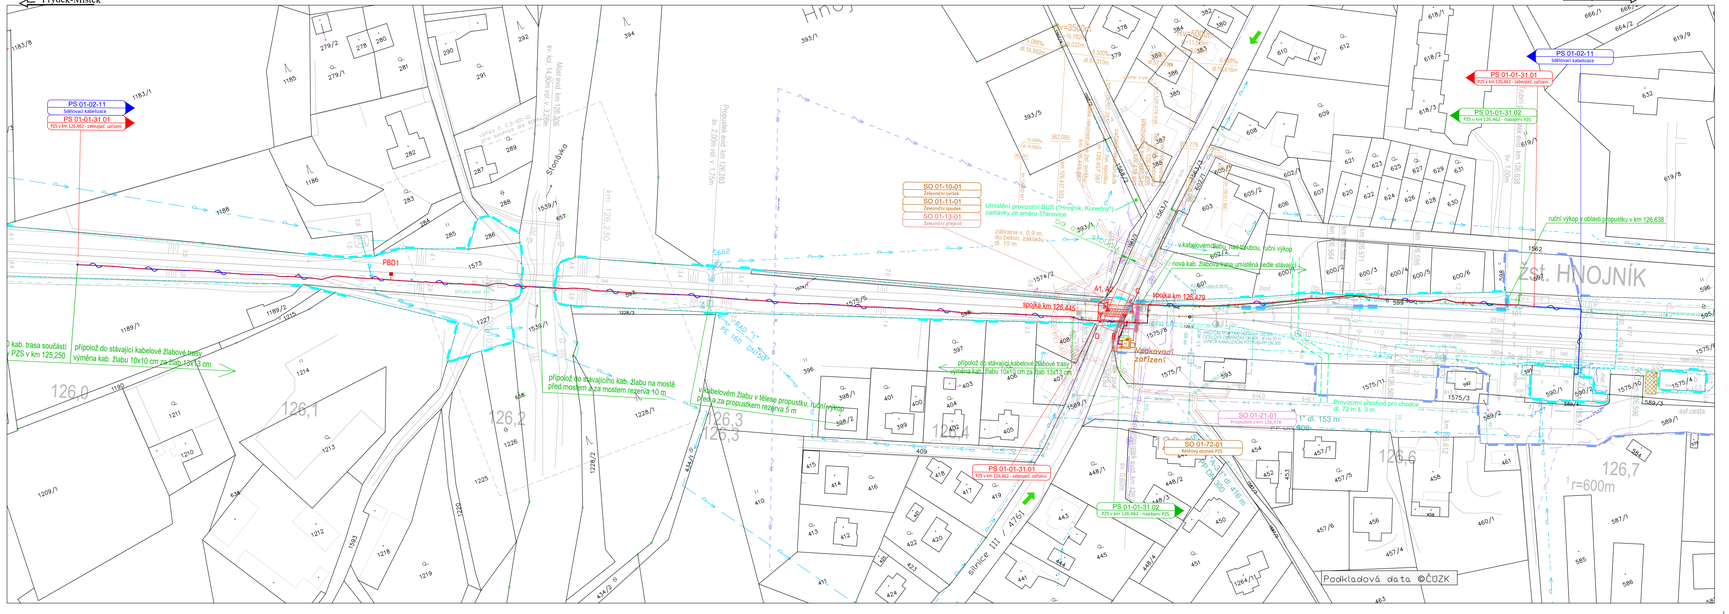

Legenda – nové prvky

PS 01–01–31.01 PZS v km 126,462 – zabezpečovací zařízení

Zabezpečovací kabelizace a zařízení

PS 01–02–11 Sdělovací kabelizace: Sdělovací kabelizace a zařízení

SO 01–10–01 Železniční svršek, SO 01–11–01 Železniční spodek, SO 01–13–01 Železniční přejezd

Železniční spodek, svršek, přejezdová konstrukce

Komunikace, chodníky, zpevněná plocha kolem reléového domku

Směrová/výšková úprava kolejí

Provizorní přechod pro chodce, umístění provizorní zastávky

SO 01–21–01 Propustek v km 126,478: Oprava propustku

SO 01–72–01 Reléový domek PZS: Reléový domek včetně vsakovacího zařízení

PS 01–01–31.02 PZS v km 126,462 – napájení PZS

Elektro kabelizace

Uzemnění

Zařízení staveniště — Přístupové cesty na stavbu

Legenda – ostatní

Související stavba "Splaškova kanalizace a ČOV v obci Hnojník"

Hranice drážních pozemků vlastník České dráhy

Hranice drážních pozemků vlastník Správa železnic

Hranice parcel

Hranice parcel – vnitřní kresba

Hranice parcel – poz. předměty

Hranice katastrálních území

Stávající zaměření – osa koleje

Stávající zaměření

Stávající sítě TI:

SMVaK – přivaděč pitné vody DN 500, hl. 1,3 m, OP 1,5 m

obec Hnojník – vodovod

CETIN – chráničky

CETIN – nadzemní vedení

CETIN – podzemní vedení

CETIN – sítě s NN

ČEZ – nadzemní NN

ČEZ – nadzemní VN

ČEZ – podzemní NN

GasNet – STL plynovod

GasNet – ochranné pásmo plynovodu

obec Hnojník – kanalizace

Stávající drážní sítě TI:

ČD Telematika

Správa železnic – SZZT

Správa železnic – elektro

ZÁKRESLENÍ JEDNOTLIVÝCH SÍTÍ JE POUZE INFORMATIVNÍ.
TRASY SÍTÍ MOHOU BÝT NA VÝKRESU PŘEKRYTY JINÝMI PRVKY ČI VZHLEDEM K MĚŘÍTKU MÉNĚ ČITELNÉ.
PŘED ZAHÁJENÍM STAVBY JE NUTNÉ TRASY SÍTÍ PŘESNĚ VYTÝČIT.
VYJÁDŘENÍ JSOU ULOŽENY V DOKLADOVÉ ČÁSTI DOKUMENTACE.

Ministerstvo d
Státní fond d
Infrastruktury

Razítko oprávněné osob

Orientační schéma:

Podpis:

Revize:	Datum:	Popis:	K
001	05/2022	Vypuštění realizace kamerového systému na přejezdu	K
000	6. 8. 2021	Definitivní odevzdání dokumentace	K

Stavebník/Investor:	**Správa železnic, státní organizace**
Adresa:	Dlážděná 1003/7, 110 00 Praha 1
Zástupce investora:	Stavební správa východ
Adresa:	Nerudova 1, 779 00 Olomouc

Zhotovitel stavby:	**Signal Projekt s.r.o.**
Adresa:	Vídeňská 55, 639 00 Brno
Kontakt:	T: +420 543 233 962 E: projekce@signalprojekt.cz
Zhotovitel objektu:	
Adresa:	
Kontakt:	

Hlavní projektant (HIP):	Specialista:	Odpovědný projektant:	Zpra
Mgr. Radek Böhm	Ing. Milan Lukášek	Mgr. Radek Böhm	Ing.

Název stavby/akce:	**Rekonstrukce a doplnění závor na přejezdu P8325 v km 126,462 na trati Český Těšín - Frýdek-Místek**
Název části:	Koordinační situační výkres
Název objektu:	
Název přílohy:	Koordinační situační výkres
Název dílčí části přílohy:	km 126,000 - 126,680
Kraj:	Moravskoslezský
Katastrální území:	Hnojník [640191]
TUDU:	2531
Stupeň dokumentace:	DUSP+PDPS
Datum zpracování:	8/2021
Formáty:	6 x A4
Měřítko:	1:1000

Ozna
562
Ozna
21-0
Ozn
Ozn
Čísl
Pare

Počet	Počet dokumentace	Část	Název	Formát	Měřítko
6	2	0	0	A4	1:1000