PODÉLNÝ PROFIL 1:1000/1:100

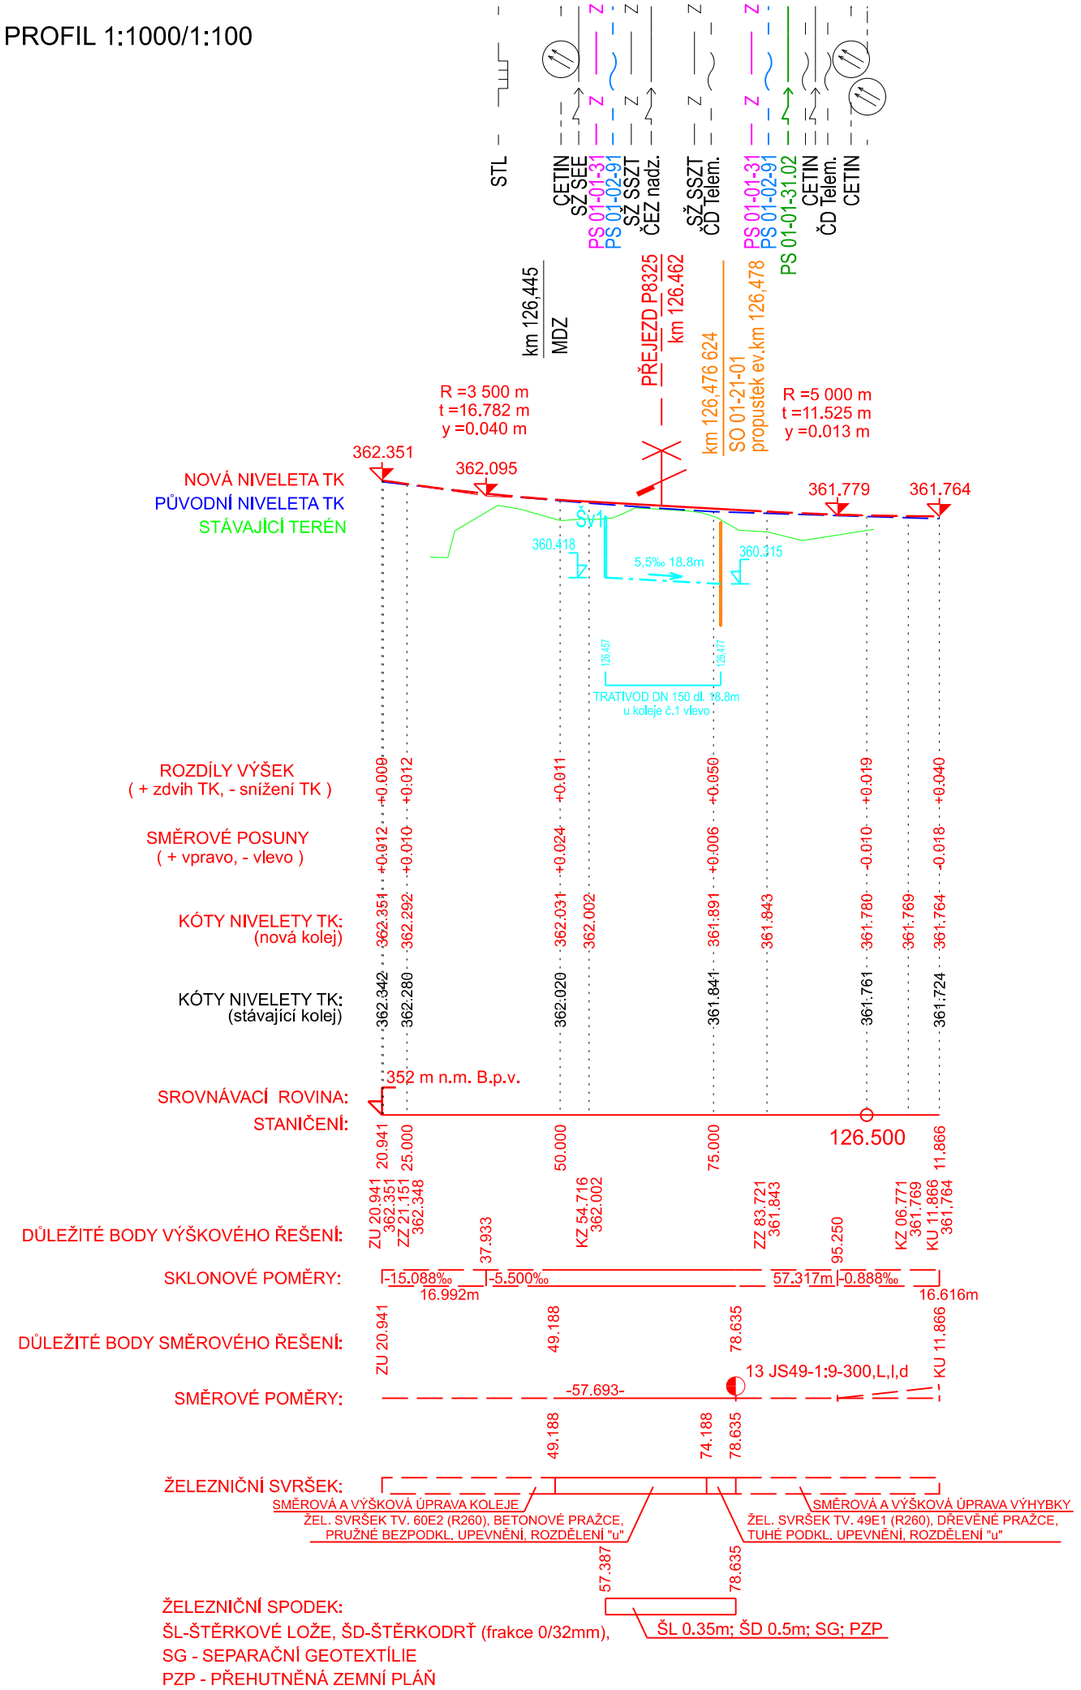

sfdi
STÁTNÍ FOND DOPRAVNÍ INFRASTRUKTURY

Orientační schéma:

Razítko oprávněné osoby:

Podpis: Datum:

Revize:	Datum:	Popis:	Kontroloval:
000	8/2021	Definitivní odevzdání dokumentace	Ing. Michal Kasaj

Stavebník/Investor:	**Správa železnic, státní organizace**
Adresa:	Dlážděná 1003/7, 110 00 Praha 1
Zástupce investora:	Stavební správa východ
Adresa:	Nerudova 1, 779 00 Olomouc

SPRÁVA ŽELEZNIC

Zhotovitel stavby:	**Signal Projekt s.r.o.**
Adresa:	Vídeňská 55, 639 00 Brno
Kontakt:	T: +420 543 233 962 E: projekce@signalprojekt.cz
Zhotovitel objektu:	**MORAVIA CONSULT Olomouc a.s.**
Adresa:	Legionářská 1085/8, 779 00 Olomouc
Kontakt:	T: +420 585 570 444 E: moravia@moravia.cz

signal PROJEKT

MCO

Hlavní projektant (HIP):	Specialista:	Odpovědný projektant:	Zpracovatel:
Mgr. Radek Böhm	Ing. Michal Kasaj	Ing. Michal Kasaj	Ing. Michal Kasaj

Název stavby/akce:	**Rekonstrukce a doplnění závor na přejezdu P8325 v km 126,462 na trati Český Těšín - Frýdek-Místek**		Označení (S-kód): S622000194
			Označení zhotovitele: 21-003-35-513
Název části:	Kolejový svršek a spodek		Označení části: D.2.1.01
Název objektu:	**Železniční svršek a spodek - t.ú. Frýdek - Místek (mlmo) - ČeskýTěšín (mlmo)**		Označení objektu/komplexu: **SK 01-21-02**
Název přílohy: / Název dílčí části přílohy:	Podélný profil koleje		Číslo přílohy: **2. 0.0.2**
Kraj:	Katastrální území:	TUDU:	Paré:
Moravskoslezský	Hnojník [640191]	2531	
Stupeň dokumentace:	Datum zpracování:	Formáty:	Měřítko:
DUSP+PDPS	8/2021	2 x A4	1:1000/100

S-kód:	Stupeň dokumentace:	Část:	Objekt:	Podobjekt:	Příloha:	Revize:
S 6 2 2 0 0 0 1 9 4	– P D P S	– D 2 1 0 1	– S K 0 1 2 1 0 2	– X X	– 2 – 0 0 2	– 0 0 0