


SO 01-21-01, Propustek v ev.km 126,478
VYTYČOVACÍ VÝKRES
M 1:50

POZN.:

- SOUŘADNICOVÝ SYSTÉM S - JTSK
- VÝŠKOVÝ SYSTÉM BpV
- PRO VYTÝČENÍ BUDE POUŽITA PLATNÁ A OVĚŘENÁ VYTÝČOVACÍ SÍŤ STAVBY
- PŘESNOST VYTÝČENÍ DLE ČSN 730420-1, ČSN 730420-2

BOD	Y	X	Z	POPIS
1	+453823,009	+1120413,116	359,673	podkladní beton
2	+453821,554	+1120413,805	359,673	podkladní beton
3	+453826,485	+1120424,210	359,729	podkladní beton
4	+453827,940	+1120423,521	359,729	podkladní beton
5	+453827,108	+1120422,233	359,822	základ
6	+453823,479	+1120414,575	359,780	základ
7	+453822,386	+1120415,093	359,780	základ
8	+453826,015	+1120422,751	359,822	základ
9	+453826,842	+1120423,100	359,828	osa/střed šachty
10	+453822,646	+1120414,229	359,774	osa/střed šachty

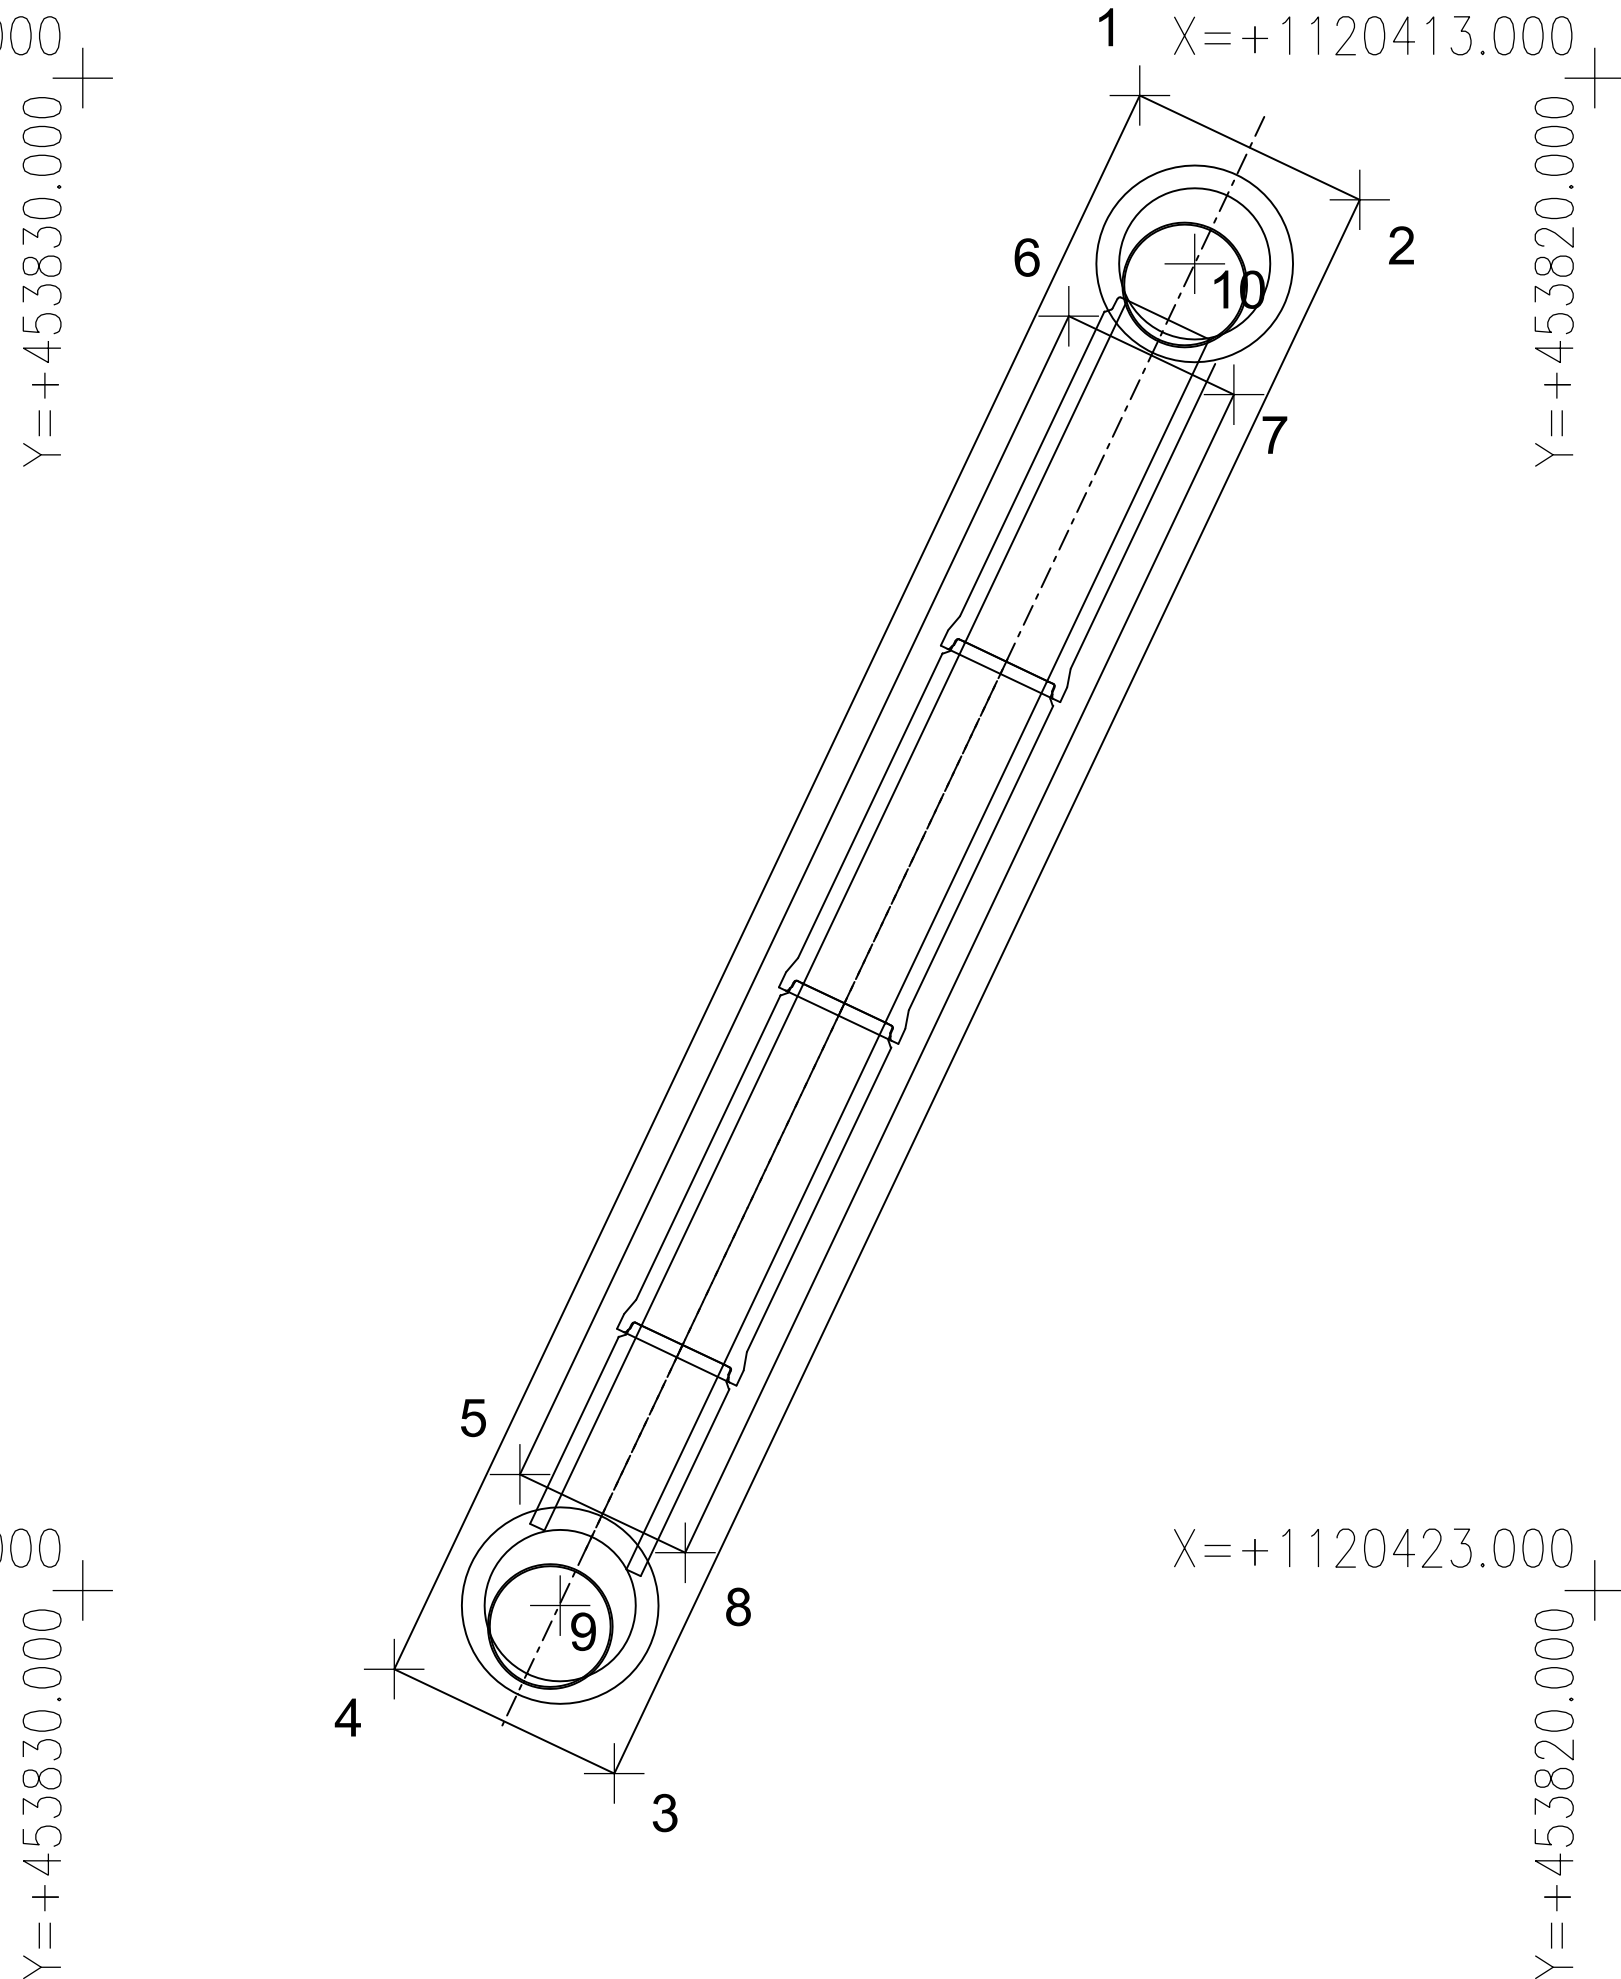

S

sfdi

STÁTNÍ FOND DOPRAVNÍ
INFRASTRUKTURY

Razítko oprávněné osoby:

Orientační schéma:

Revize:

Datum:

Popis:

Kontroloval:

000

6.8.2021

Definitivní odevzdání dokumentace

Ing. Lucie Matějčíná

Stavebník/Investor:
Adresa:

Zástupce investora:
Adresa:

Správa železnic, státní organizace
Dlážděná 1003/7, 110 00 Praha 1

Stavební správa východ
Nerudova 1, 779 00 Olomouc

SPRÁVA
ŽELEZNIC

Zhotovitel stavby:
Adresa:
Kontakt:

Zhotovitel objektu:
Adresa:
Kontakt:

Signal Projekt s.r.o.
Videňská 55, 639 00 Brno
T: +420 543 233 962
E: projekce@signalprojekt.cz

MORAVIA CONSULT Olomouc a.s.
Legionářská 1085/8, 779 00 Olomouc
T: +420 585 570 444
E: moravia@moravia.cz

PROJEKT

Hlavní projektant (HIP):
Mgr. Radek Böhm

Specialista:
Ing. Lucie Matějčíná

Odpovědný projektant:
Ing. Jiří Malina

Zpracovatel:
Ing. Lucie Matějčíná

Název stavby/akce:

Název části:

Název objektu:

Název přílohy:

Název dílčí části přílohy:

Kraj:

Moravskoslezský

Stupeň dokumentace:
DUSP+PDPS

Rekonstrukce a doplnění závor na přejezdu P8325 v km 126,462 na trati Český Těšín - Frýdek-Místek

Propustky

Propustek v km 126,478

VÝTYČOVACÍ VÝKRES

Katastrální území:
Hnojník [640191]

TUDU:
2531

Datum zpracování:
8/2021

Formáty:
3 x A4

Měřítko:
1:50

Označení (S-kód):
S622000194

Označení zhotovitele:
21-003-35-513

Označení části: D.2.1.04

Označení objektu/komplexu:
SO 01-21-01

Číslo přílohy: 2. 0.0.2

Paré:

S-kód:
S 6 2 2 0 0 0 1 9 4

Stupeň dokumentace: Část:
— | P | D | P | S — | D 2 1 0 4

Objekt:
— | S 0 0 1 2 1 0 1

Podoba:
— | X | X

Příloha:
— | 2 — 0 0 2 — 0 0 0

Revize:
— 0 0 0