




SO 01-21-01, Propustek v ev.km 126,478  
PŮDORYS  
M 1:50

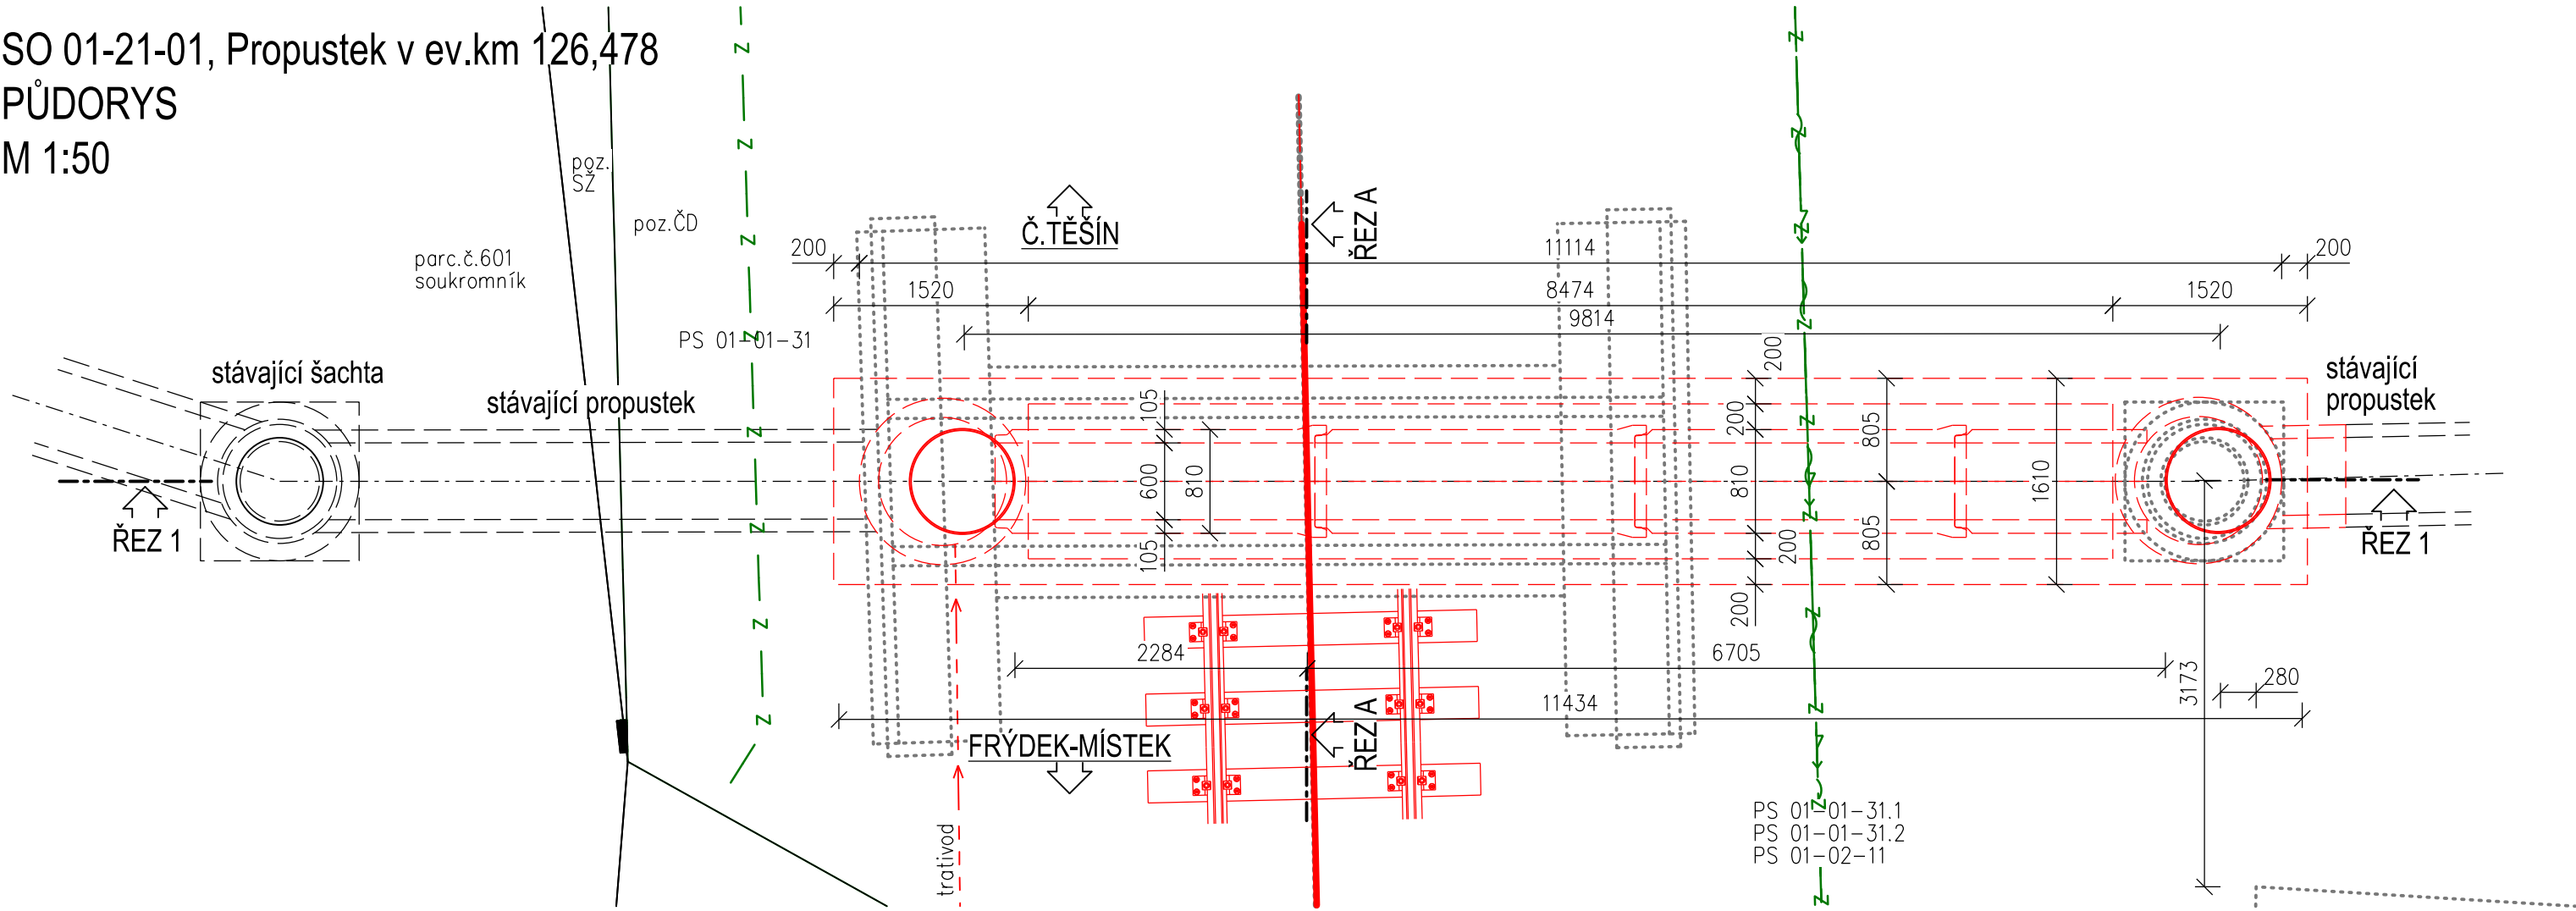

PRICNY REZ 1-1  
M 1:50

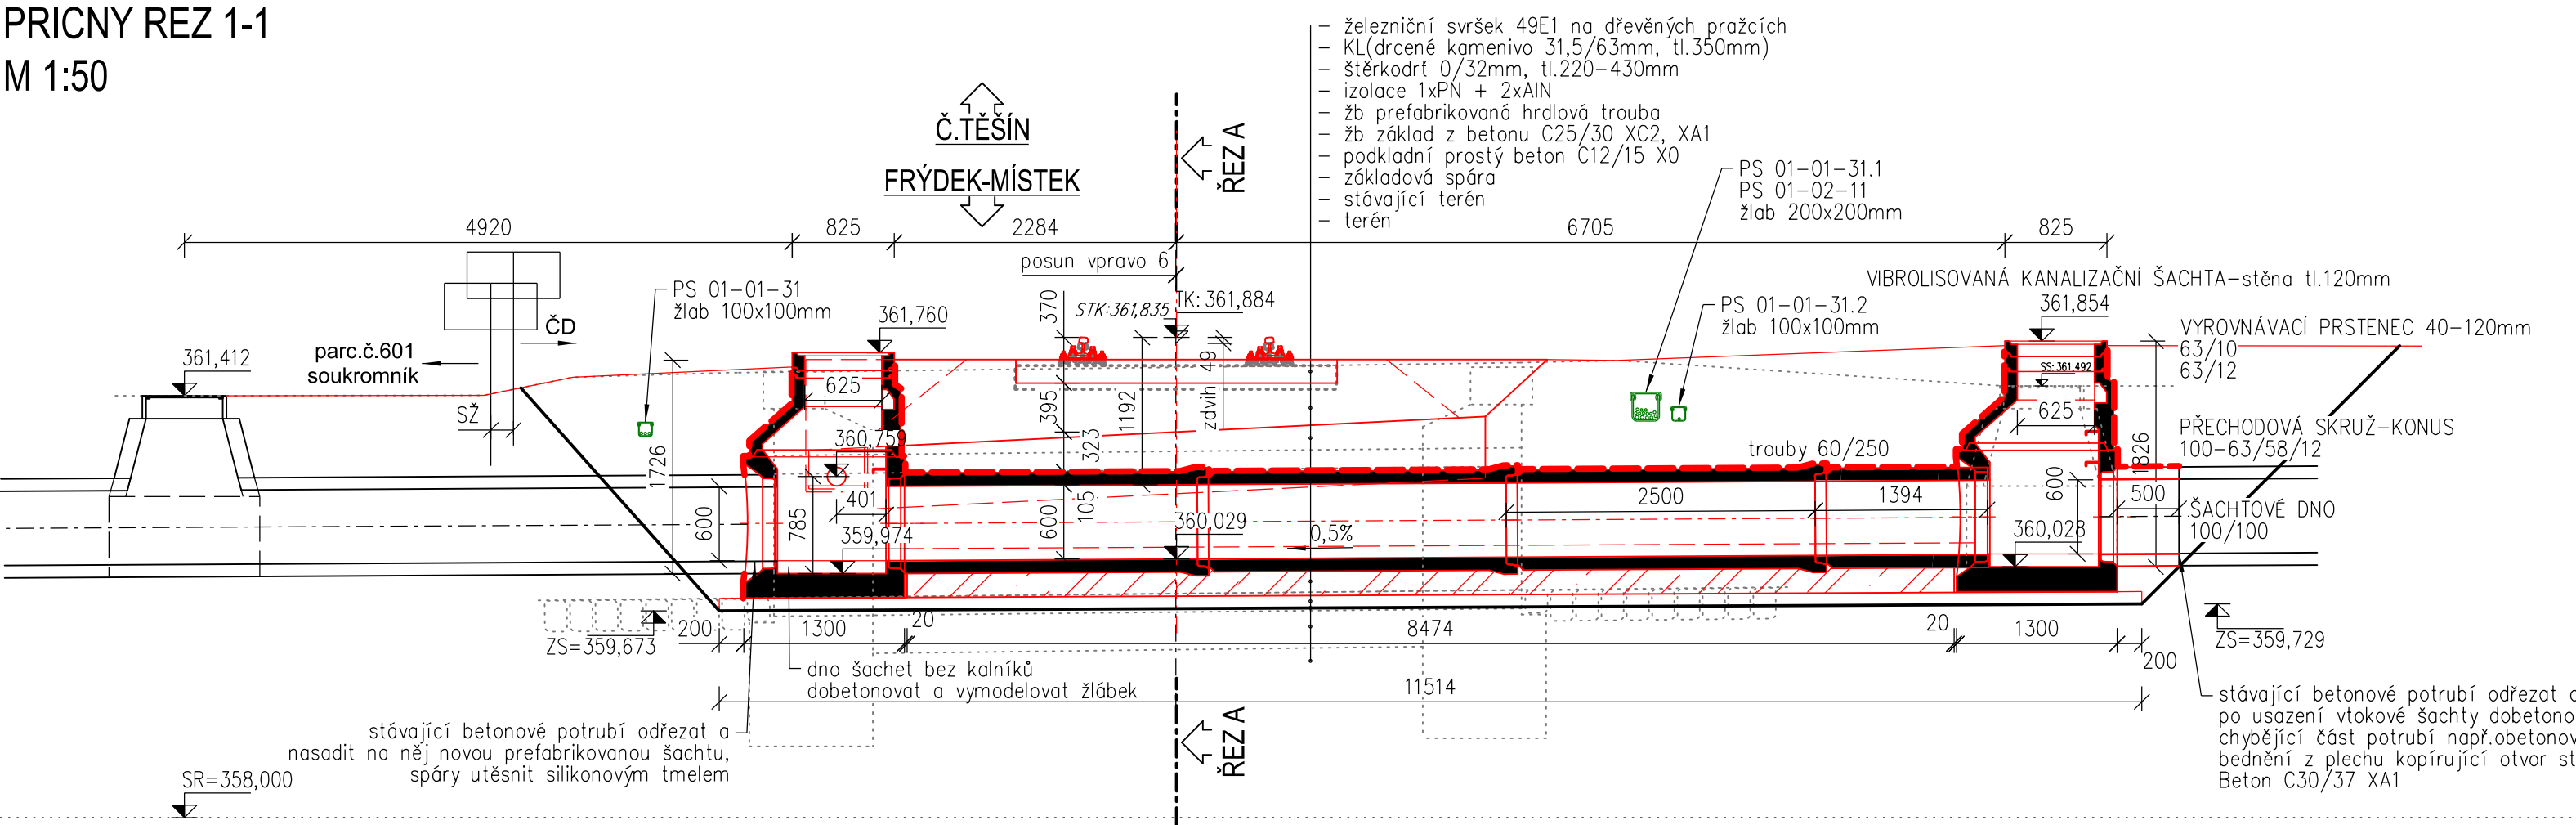

ŘEZ A-A  
M 1:50

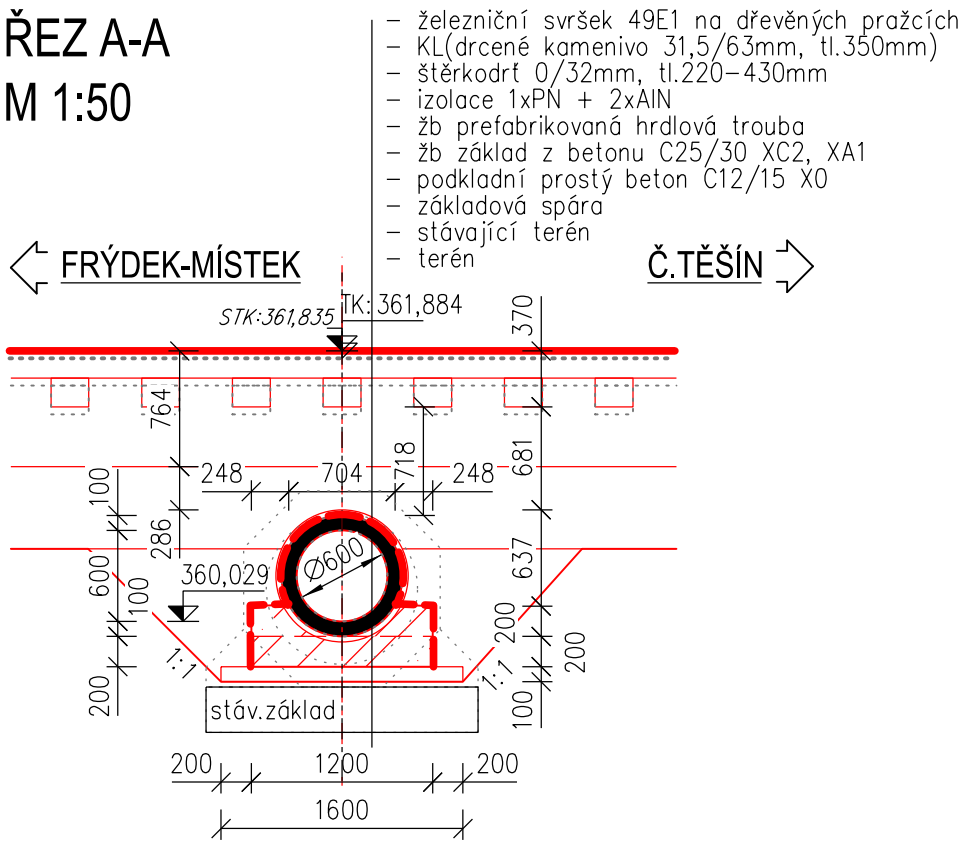

<div><div><div>STÁTNÍ FOND DOPRAVNÍ INFRASTRUKTURY</div></div><div>Razítko oprávněné osoby:</div></div>			
Orientační schéma:			
Podpis:		Datum:	
Revize:	Datum:	Popis:	Kontroloval:
000	6.8.2021	Definitivní odevzdání dokumentace	Ing. Lucie Matějčíná
Stavebník/Investor:		Správa železnic, státní organizace	
Adresa:		Dlážděná 1003/7, 110 00 Praha 1	
Zástupce investora:		Stavební správa východ	
Adresa:		Nerudova 1, 779 00 Olomouc	
Zhotovitel stavby:		Signal Projekt s.r.o.	
Adresa:		Videňská 55, 639 00 Brno	
Kontakt:		T: +420 543 233 962 E: projekce@signalprojekt.cz	
Zhotovitel objektu:		MORAVIA CONSULT Olomouc a.s.	
Adresa:		Legionářská 1085/8, 779 00 Olomouc	
Kontakt:		T: +420 585 570 444 E: moravia@moravia.cz	
Hlavní projektant (HIP):		Specialista:	Odpovědný projektant:
Mgr. Radek Böhm		Ing. Lucie Matějčíná	Ing. Jiří Malina
			Ing. Lucie Matějčíná
Název stavby/akce:		Rekonstrukce a doplnění závor na přejezdu P8325 v km 126,462 na trati Český Těšín - Frýdek-Místek	
Název části:		Propustky	
Název objektu:		Propustek v km 126,478	
Název přílohy:		PŘEHLEDNÉ VÝKRESY	
Název dílčí části přílohy:			
Kraj:		Katastrální území:	TUDU:
Moravskoslezský		Hnojník [640191]	2531
Stupeň dokumentace:		Datum zpracování:	Formáty:
DUSP+PDPS		8/2021	4 x A4
Měřítko:		1:50	
Stupeň dokumentace: 1. čas:		Objekt:	Podobjekt:
S 6 2 2 0 0 0 1 9 4 - P 0 2 5 - 0 2 1 0 4 - S 0 0 1 2 1 0 1 - X X - 2 1 - 0 0 4 - 0 0 0			